SOVRAPPOSIZIONI - PIANO INTERRATO
scala 1:100

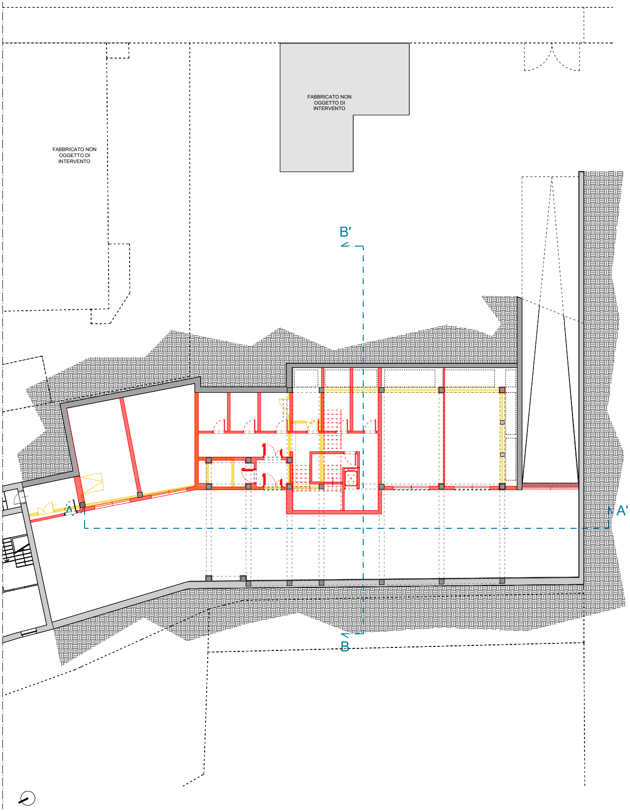
FABBRICATO NON
OGGETTO DI
INTERVENTO
FABBRICATO NON
OGGETTO DI
INTERVENTO
B'
A
A'
B

SOVRA
scala 1:100

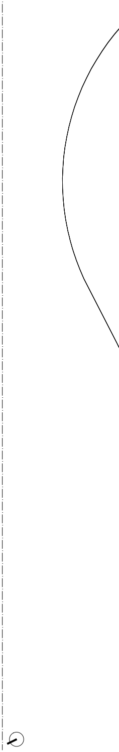

LEGENDA

▨ Demolizioni

▨ Nuovi costruzioni

PERMESSO DI COSTRUIRE IN DEROGA
ai sensi dell'art 14 del D.P.R. 6 GIUGNO 2001, N° 380 (TUE)

PER INTERVENTI DI MUTAMENTO DELLA DESTINAZIONE D'USO E RICOLLOCAZIONE DI SLP RESIDUA (APPROVATA CON DELIBERA DEL C.C. ORD N. 77 PROT. 2019 02628/020) IN DEROGA AGLI STRUMENTI URBANISTICI AI SENSI DELLA LEGGE 106/2011 ART. 5 COMMA 11 E DI RISTRUTTURAZIONE EDILIZIA ART. 10 COMMA 1.C) DPR 380/2001 CON MODIFICHE DEI VOLUMI, PROSPETTI E SUPERFICI".

sull'immobile sito in
Corso Casale 263/A, 10132 Torino
Catasto Fabbricati foglio 1256, part. 99, sub. 102

COMMITTENTE:
FREJUS COSTRUZIONI SNC
Piazza CLN, 243 - 10121 Torino
PI 10103410014

Legali rappresentanti:
Andrea Sussetto
Lilia Bertolina

PROGETTO ARCHITETTONICO:
TRA Srl - arch. Isabelle Toussaint
Piazza Cesare Augusto 7 - 10122 Torino
Tel: (+39) 011- 43.67.350

PROGETTO IMPIANTISTICO ED ENERGETICO:
Nova Engineering Project - ing. Matteo Palazzetti
Corso Dora 12 - 10051 Avigliana
Tel: (+39) 011 - 93.27.561

PROGETTO STRUTTURALE:
ARCHING Srl - ing. Stefano De Pippo
Corso Galileo Ferraris 71 - 10128 Torino
Tel: (+39) 011 - 37.80.10

STUDIO IDROGEOLOGICO:
AVA - Studio di GeoIngegneria dott. geol. Andrea Valente Arnaldi
Via Denina 3 - 10124 Torino
Tel: (+39) 335 64.58.897

CLIMA ACUSTICO:
Arch. Sonia Bettoni
Via Denina 3 - 10124 Torino
Tel: (+39) 335 64.58.897

TITOLO:

SOVRAPPOSIZIONI
Planimetrie

ELABORATO:
AR
03

DATA:
12 luglio 2024

SCALA:
1:100

INDICE	N°	DATA	MODIFICHE
00		27/06/2023	presentazione pdc in deroga
01		04/03/2024	riscontro a int. doc. del 20/07/23
02		07/05/2024	int. 2 - mod prospetto lato parco
03		12/07/2024	int. 3 - verifiche urbanistico edilizie

INDICE	N°	DATA	MODIFICHE

PPOSIZIONI - PIANO TERRA

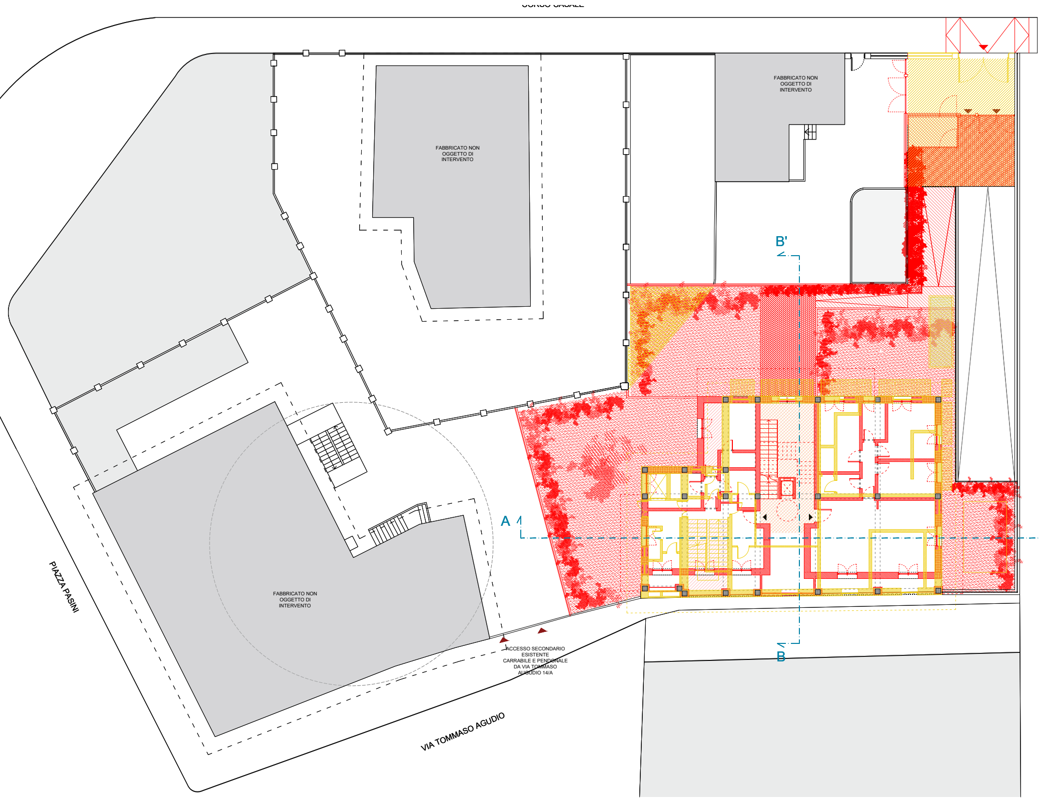
CORSO CASALE
FABBRICATO NON OGGETTO DI INTERVENTO
FABBRICATO NON OGGETTO DI INTERVENTO
B'
A
FABBRICATO NON OGGETTO DI INTERVENTO
PIAZZA PASINI
ACCESSO SECONDARIO ESISTENTE CARRABILE E PENDONALE DA VIA TOMMASO AUGUDIO 14/A
B
VIA TOMMASO AGUDIO

SOVRAPPOSIZIONI - PIANO PRIMO
scala 1:100

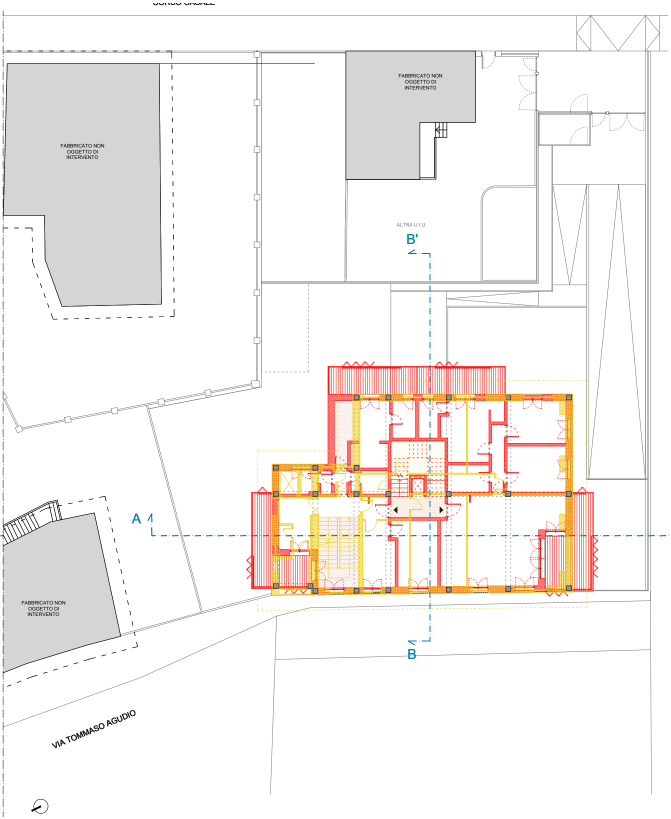
FABBRICATO NON OGGETTO DI INTERVENTO
FABBRICATO NON OGGETTO DI INTERVENTO
ALTRA U.I.U.
B'
A
FABBRICATO NON OGGETTO DI INTERVENTO
B
VIA TOMMASO AGUDIO

SOVRAPPOSIZIONI - PIANO SECONDO
scala 1:100

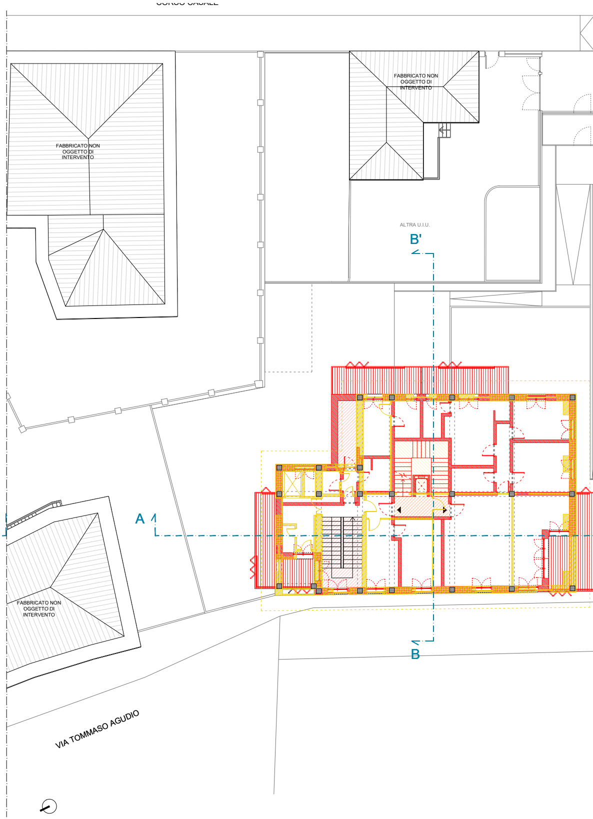
FABBRICATO NON OGGETTO DI INTERVENTO
FABBRICATO NON OGGETTO DI INTERVENTO
ALTRA U.I.U.
B'
A
FABBRICATO NON OGGETTO DI INTERVENTO
B
VIA TOMMASO AGUDIO

SOVRAPPOSIZIONI - PIANO TERZO

scala 1:100

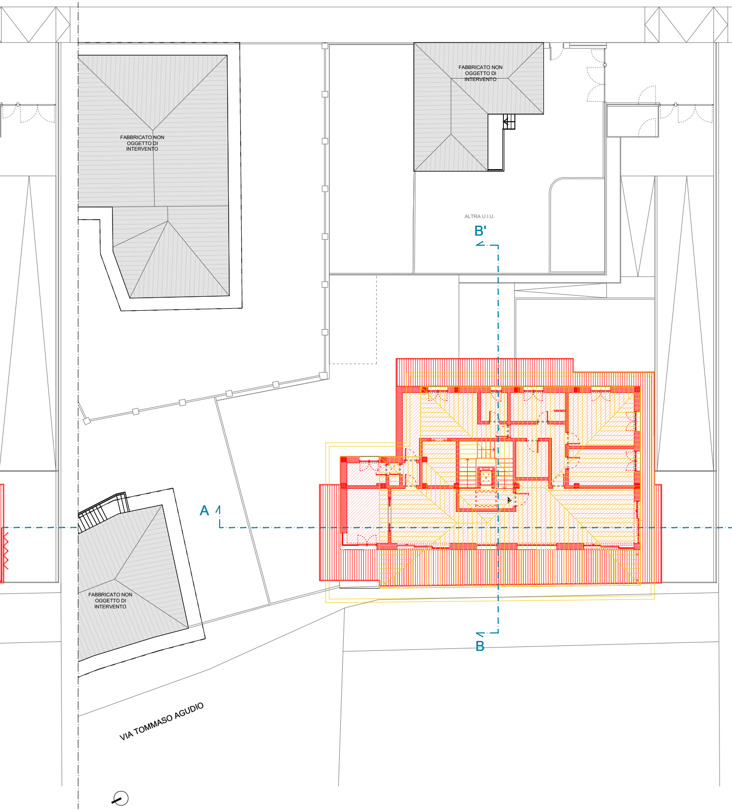
FABBRICATO NON OGGETTO DI INTERVENTO
FABBRICATO NON OGGETTO DI INTERVENTO
ALTRA U.I.U.
B'
A
FABBRICATO NON OGGETTO DI INTERVENTO
B
VIA TOMMASO AGUDIO

SOVRAPPOSIZIONI - PIANO COPERTURE

scala 1:100

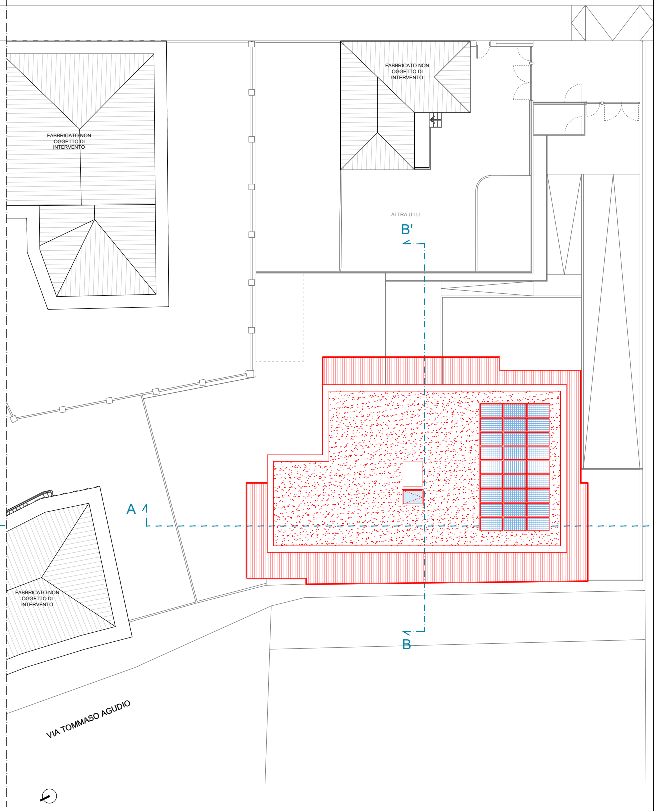
FABBRICATO NON OGGETTO DI INTERVENTO
FABBRICATO NON OGGETTO DI INTERVENTO
ALTRA U.I.U.
B'
A
FABBRICATO NON OGGETTO DI INTERVENTO
B
VIA TOMMASO AGUDIO