

CITTA' DI TORINO

via Vandalino n. 53

PERMESSO DI COSTRUIRE IN DEROGA

al PRG ai sensi dell'art. 5 della Legge n.106 del 12 luglio 2011

Intervento di ristrutturazione edilizia con opere di demolizione e ricostruzione con mutamento di destinazione d'uso di fabbricati industriali ed insediamento di una media struttura di vendita

INQUADRAMENTO URBANISTICO

ESTRATTI PLANIMETRICI

PROPONENTE

Papiro S.r.l.

Via Bruno Buozzi n.99
00197 - Roma (RM)
C.F. e P.IVA 11579870012

LEGALE RAPPRESENTANTE
Italo Sogno
C.F. SGNTLI48E20E433R

PROGETTISTI

LAB IDEAS
ARCHITETTURA
arch. GIAN ATTILIO SOGNO
c.so Galileo Ferraris, 18 - 10121 Torino
tel. 011 0267670 fax. 011 0267671
e-mail architettura@labideas.it

PICCO
architetti
arch. Cristiano Picco
coll. arch. Antonio Fatibene
Via Lamarmora, 12 10128 TORINO
Tel. 011.5617066 Fax. 011.539416
progetti@piccoarchitetti.it
www.piccoarchitetti.it

IMPIANTI

Amaducci Letiziano
Via G. Impastato 42
40013 Castelmaggiore (BO - Italia)
P.IVA 03531691206
335 7365849
letizianoamaducci@gmail.com

STUDIO R.B. Engineering S.r.l.
Società tra Professionisti
Via Coslegio, 43 - 10126 Modugno
Tel. 059/391132 fax 059/391280
P. IVA e C.F. 02069100365
studio@studiorb.it
www.studiorb.it

ACUSTICA

2LD Acustica S.r.l.
Largo Brescia 47, 10152 TORINO
Tel. 335 58 02 673 e-mail: info@2ldacustica.it
P.IVA: 11476300017

COMMERCIALE

Dott. Luca Serra
Urbanistica Commerciale
Via Accademia Albertina, 34
10123 Torino
Tel/Fax: 011 812.24.36
Cell: 333.400.59.88
luca.serra@commercio.to.it
www.commercio.to.it
P.I. 10345670011

AMBIENTE

genovese & associati
geologia & ambiente
Via Camogli 10 - 10134 Torino
p.iva 07262110019 tel. 0113199007
info@genoveseassociati.it

PREVENZIONE INCENDI

PI GRECO ENGINEERING S.r.l.
PI Greco Engineering srl
Via G. Medici 19/D - 10143 Torino
Tel.: +39 011 746688
Fax: +39 011 7717200
email: s.lazzari@pigreco-engineering.it

ESTRATTO DI PRGC

Tav. 1 foglio 8a




LEGENDA

Area di intervento

Misto M2

ESTRATTO DI CARTA TECNICA

Tav. 25

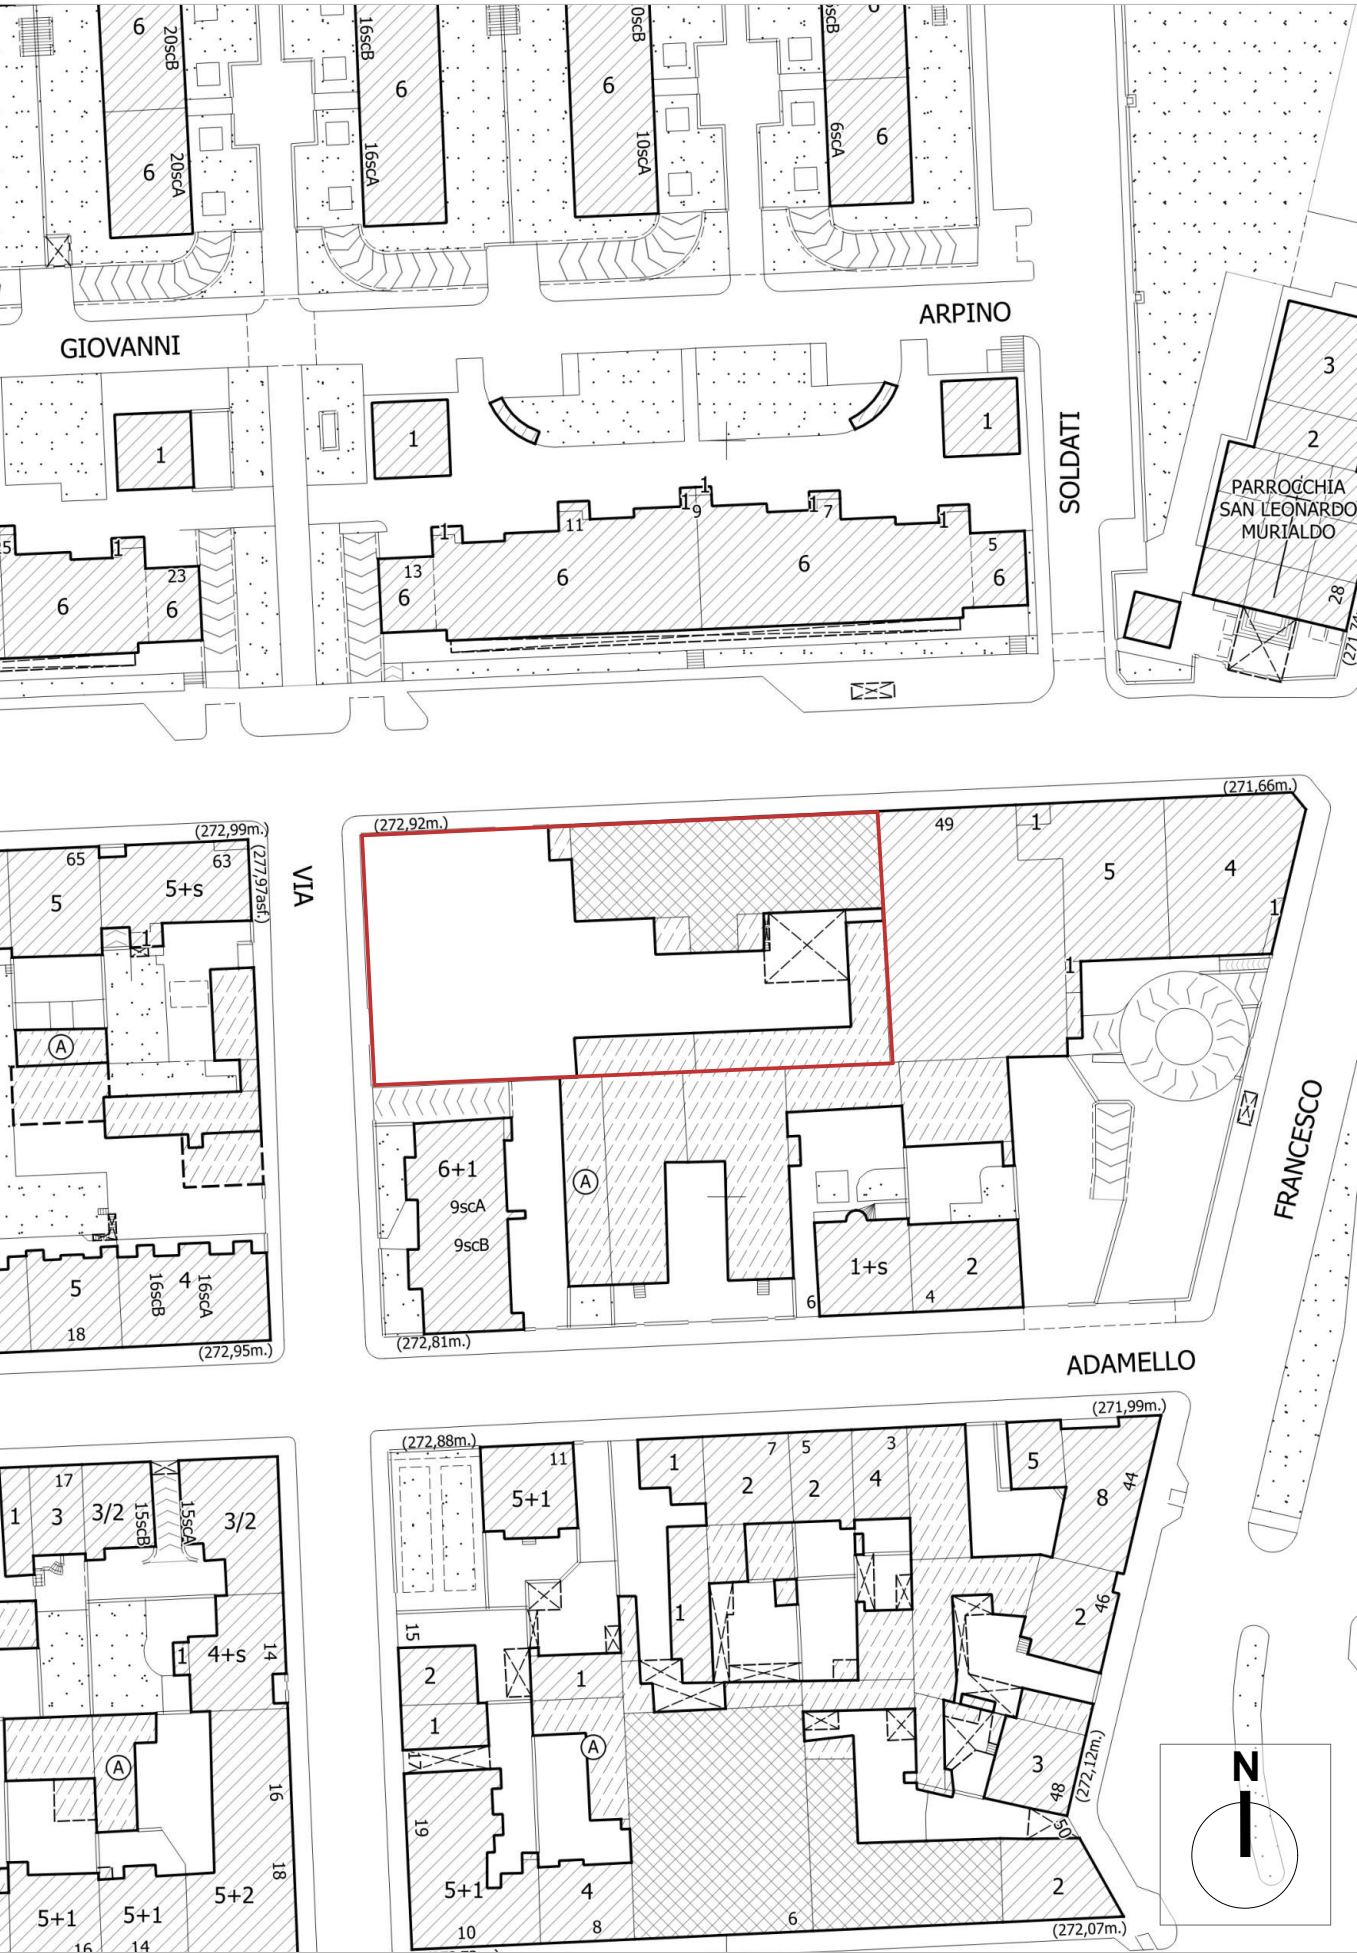

ESTRATTO CATASTALE

foglio.1230 part.733

