

CITTA' DI TORINO

via Vandalino n. 53

PERMESSO DI COSTRUIRE IN DEROGA

al PRG ai sensi dell'art. 5 della Legge n.106 del 12 luglio 2011

Intervento di ristrutturazione edilizia con opere di demolizione e ricostruzione con mutamento di destinazione d'uso di fabbricati industriali ed insediamento di una media struttura di vendita

STATO AUTORIZZATO

RILIEVO PLANIALTIMETRICO

PROPONENTE

Papiro S.r.l.
Via Bruno Buozzi n.99
00197 - Roma (RM)
C.F. e P.IVA 11579870012

LEGALE RAPPRESENTANTE
Italo Sogno
C.F. 56NT144820E433R

PROGETTISTI

LAB ID&AS
ARCHITETTURA
arch. GIAN ATTILIO SOGNO
c.a.s. Torino, Italia - 10121 TORINO
tel. 011 5242418 fax 011 5242471
e-mail: architettura@labid&as.it
www.labid&as.it

PICCO arch. Cristiano Picco
arch. arch. Adriano Fallarone
Via Lombrone, 12 10123 TORINO
tel. 011 5617586 fax 011 528419
progett@piccoarchitects.it
www.piccoarchitects.it

IMPIANTI

Architecto
tel. 011 5242418 fax 011 5242471
e-mail: architecto@architecto.it
www.architecto.it

STUDIO R.R. Engineering S.r.l.
Architettura e Progettazione
Via Lombrone, 12 10123 TORINO
tel. 011 5617586 fax 011 528419
progett@piccoarchitects.it
www.piccoarchitects.it

ACUSTICA

ELACUSTICA S.r.l.
Via Lombrone, 12 10123 TORINO
tel. 011 5617586 fax 011 528419
progett@piccoarchitects.it
www.piccoarchitects.it

AMBIENTE

genovese & associati
geologia & ambiente
Via Lombrone, 12 10123 TORINO
tel. 011 5617586 fax 011 528419
progett@piccoarchitects.it
www.piccoarchitects.it

COMMERCIALE

Dott. Luca Serra
Università Commerciale
Via Accademia Albertina, 34
10123 TORINO
tel. 011 5242418 fax 011 5242471
e-mail: luca.serra@univcom.it
www.univcom.it

PREVENZIONE INCENDI

PI Group Engineering srl
Via G. Mattei 1002 - 10143 Torino
tel. 011 5242418 fax 011 5242471
e-mail: pi.group@pi-group-engineering.it
www.pi-group-engineering.it

tavola

2.01

scala

1:200

revisione	data	oggetto

LEGENDA


AREA D'INTERVENTO - superficie territoriale

- PUNTI DI RILIEVO esterni all'area d'intervento
- PUNTI DI RILIEVO di perimetro dell'area d'intervento
- PUNTI DI RILIEVO all'interno dell'area d'intervento
- PUNTI DI RILIEVO sui fabbricati dell'area d'intervento

DEMOLIZIONI

COSTRUZIONI


PLANIMETRIA GENERALE DI RILIEVO

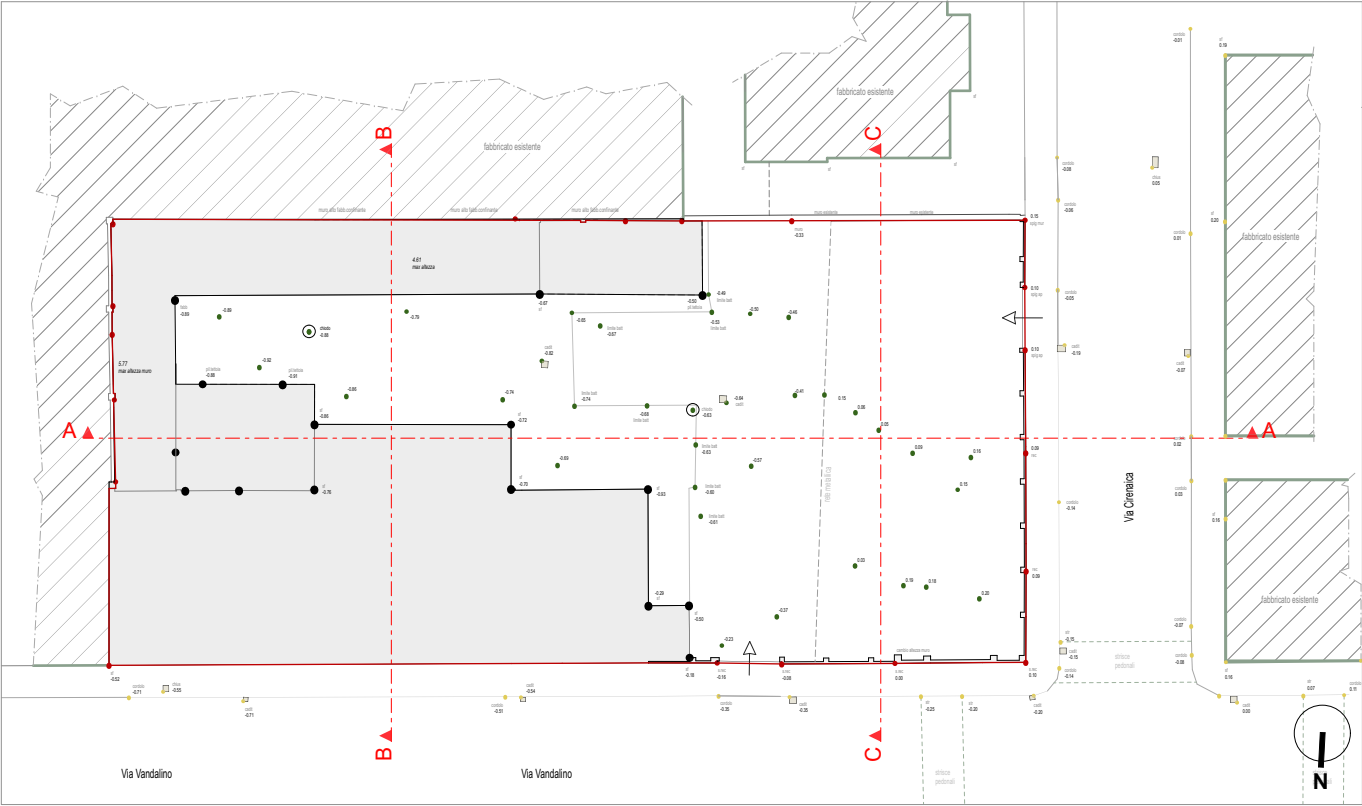


scala 1:200

SEZIONI TERRITORIALI


SEZIONE A-A stato di fatto

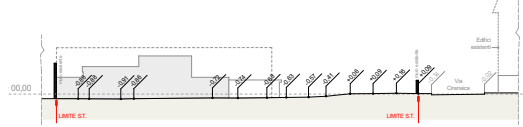


SEZIONE A-A stato di progetto

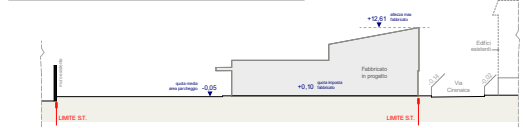


SEZIONE A-A comparativa

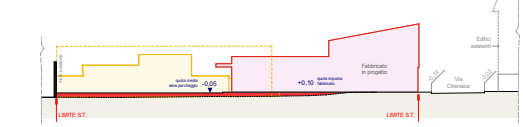


SEZIONE B-B stato di fatto

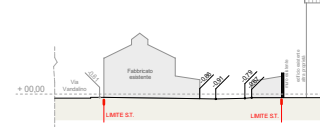


SEZIONE B-B stato di progetto

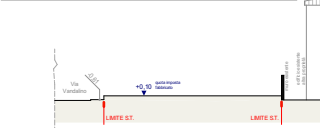


SEZIONE B-B comparativa

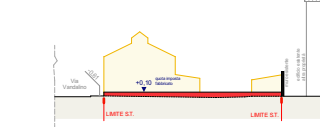


SEZIONE C-C stato di fatto

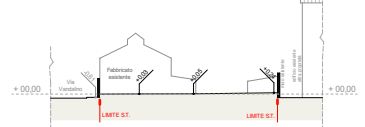

SEZIONE C-C stato di progetto

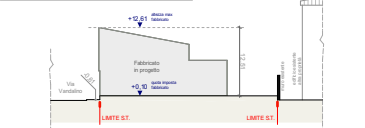

SEZIONE C-C comparativa

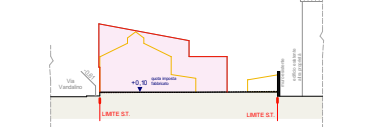

scala 1:500