

**CITTA' DI TORINO**

via Vandalino n. 53

**PERMESSO DI COSTRUIRE IN DEROGA**

**al PRG ai sensi dell'art. 5 della Legge n.106 del 12 luglio 2011**

Intervento di ristrutturazione edilizia con opere di demolizione e ricostruzione con mutamento di destinazione d'uso di fabbricati industriali ed insediamento di una media struttura di vendita

**COMPARATIVE**

PLANIMETRIA GENERALE

PROPONENTE

**Papiro S.r.l.**  
Via Bruno Buozzi n.99  
00197 - Roma (RM)  
C.F. e P.IVA 11579870012

LEGALE RAPPRESENTANTE  
**Italo Sogno**  
C.F. SGNTL148E20E433R

PROGETTISTI

**LAB IDEAS**  
ARCHITETTURA  
arch. GIAN ATTILIO SOGNO  
c.so Galileo Ferraris, 18 - 10121 Torino  
tel. 011 0262670 fax. 011 0262671  
e-mail architettura@labideas.it

**PICCO** arch. Cristiano Picco  
coll. arch. Antonio Fatibene  
Via Lamarmora, 12 10128 TORINO  
Tel. 011.5617068 Fax. 011.539416  
progetti@piccoarchitetti.it  
www.piccoarchitetti.it

IMPIANTI

**Amaducci Letziano**  
Via G. Impastato 42  
40013 Castelmaggiore (BO - Italia)  
P.IVA 03531691206  
335 7365849  
letzianoamaducci@gmail.com

**STUDIO R.B. Engineering S.r.l.**  
Società tra Professionisti  
Via Casalegno, 43 - 41128 Modena  
Tel. 059/391132 fax 059/391280  
P. IVA e C.F. 02069100365  
studio@studiorb.it  
www.studiorb.it

ACUSTICA

**2LD Acustica S.r.l.**  
Largo Brescia 47, 10152 TORINO  
Tel. 335 58 02 673 e-mail: info@2ldacustica.it  
P.IVA: 11476030017

AMBIENTE

**genovese & associati**  
geologia & ambiente  
Via Camogli 10-10134 Torino  
tel. 0113199027  
info@genoveseassociati.it

COMMERCIALE

**Dott. Luca Serra**  
Urbanistica Commerciale  
Via Accademia Albertina, 34  
10123 Torino  
Tel/Fax: 011 812.24.36  
Cell: 333.400.59.88  
luca.serra@commercio.to.it  
www.commercio.to.it  
P.I. 10345670011

PREVENZIONE INCENDI

PI Greco Engineering srl  
Via G. Medici 19/D - 10143 Torino  
Tel: +39 011 746888  
Fax: +39 011 7717200  
email: s.lazzari@pigreco-engineering.it

tavola

4.01

scala



1:200

revisione	data	oggetto

**SOVRAPPOSIZIONE DEMOLIZIONI - COSTRUZIONI PLANIMETRIA**

LEGENDA

-  AREA D'INTERVENTO - superficie territoriale
-  DEMOLIZIONI
-  COSTRUZIONI
-  EDIFICI LIMITROFI

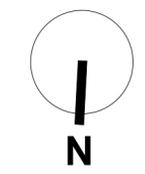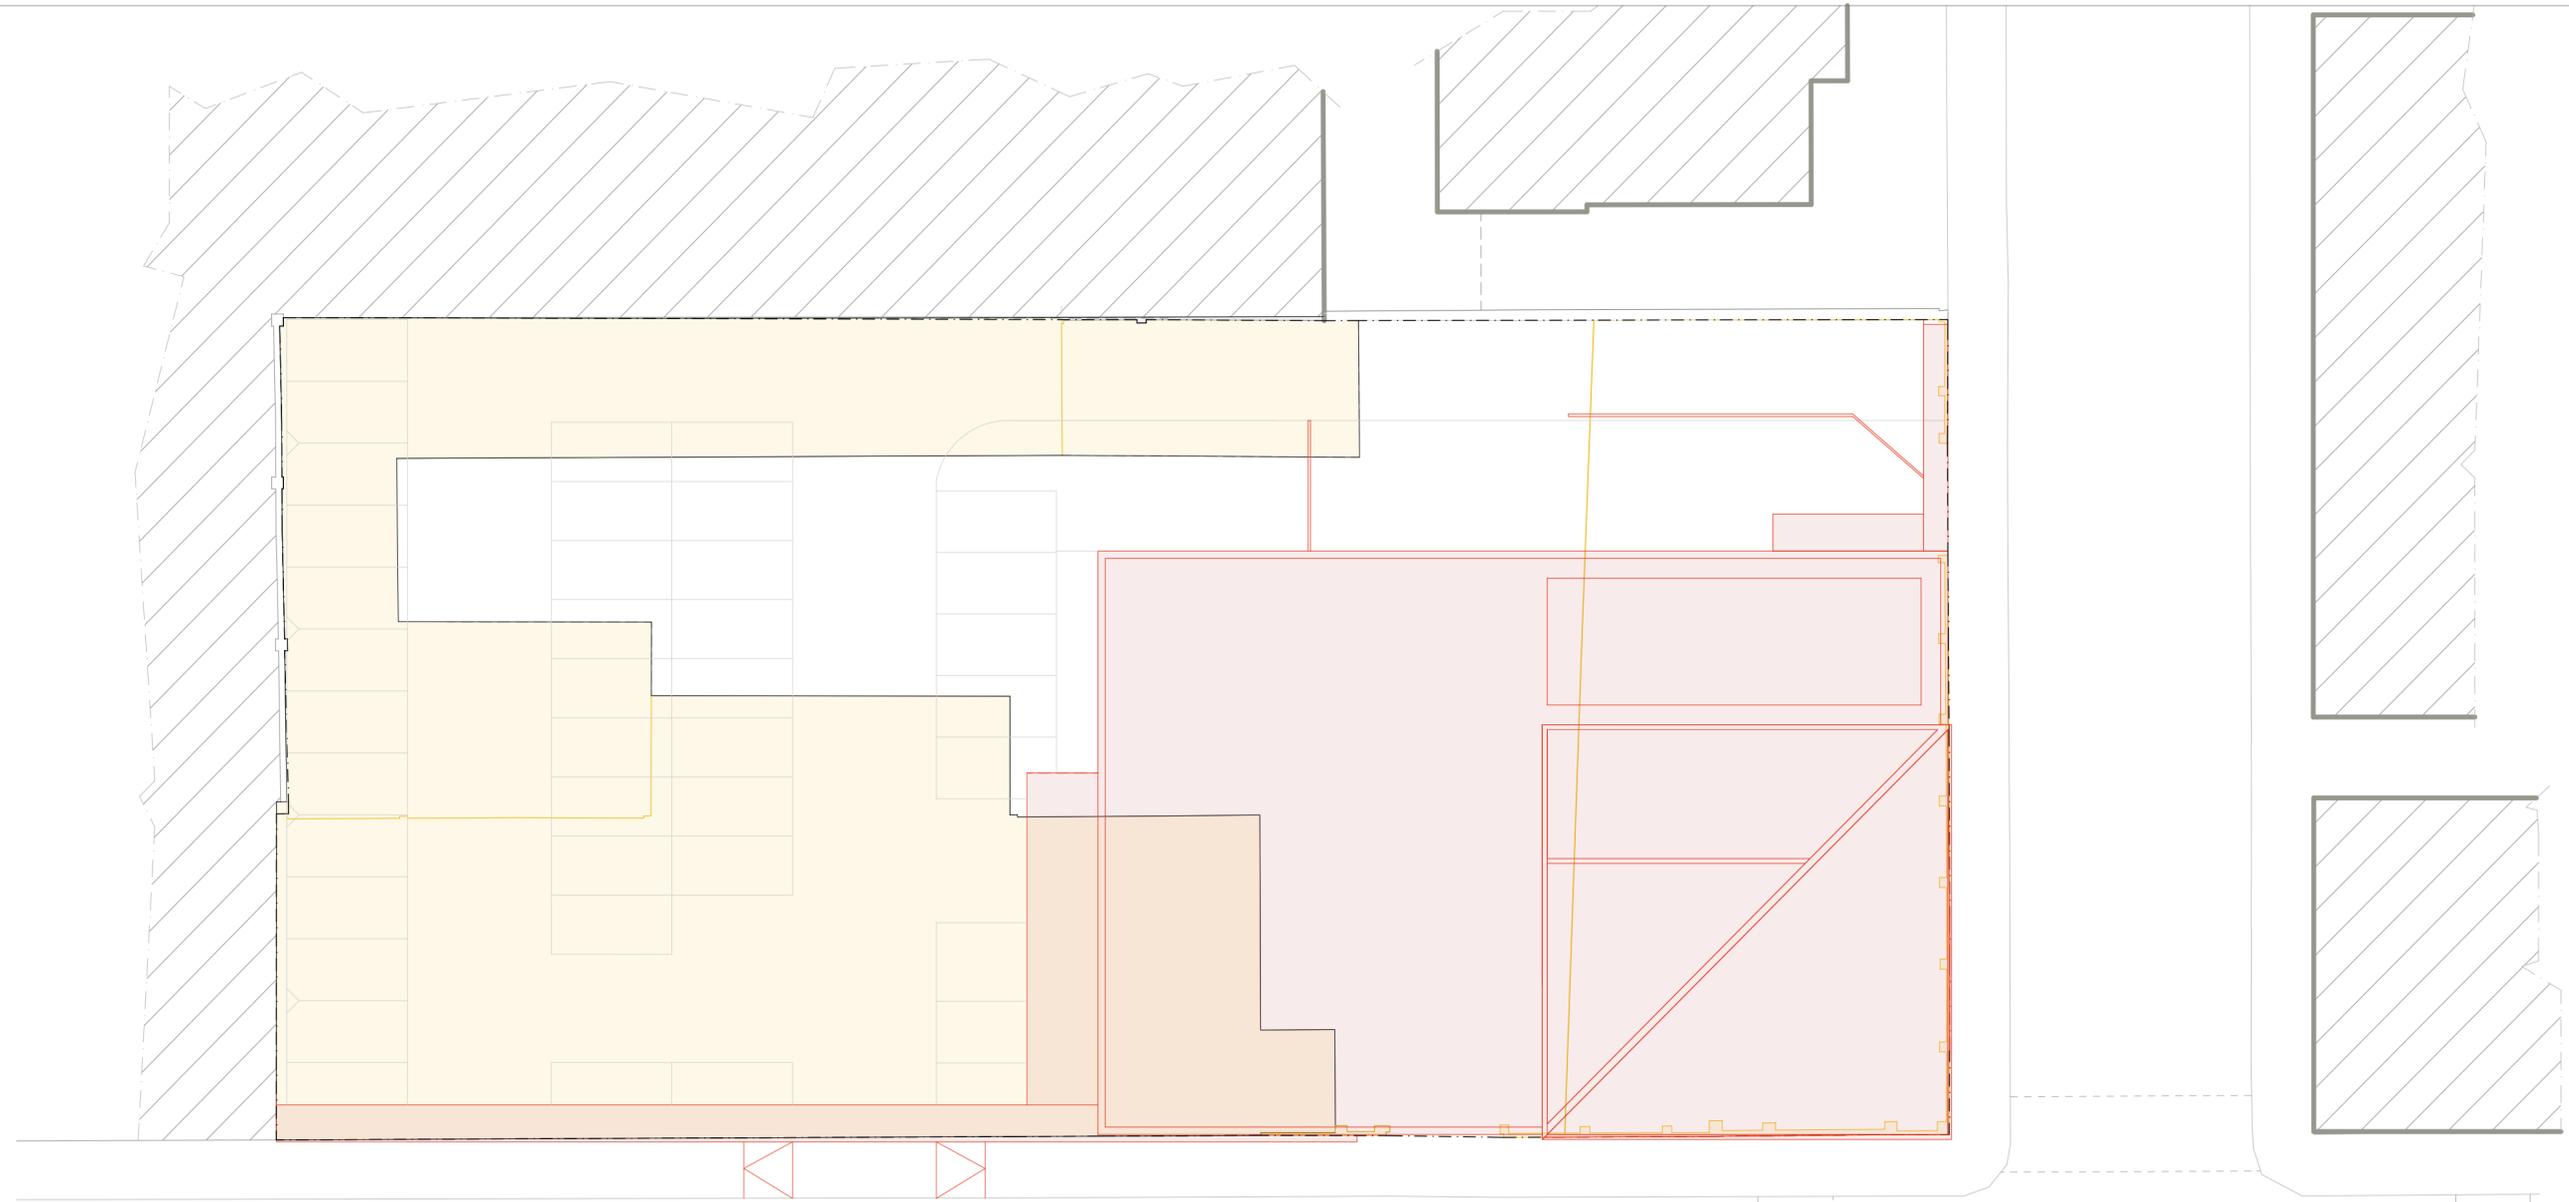

scala 1:200