

CITTA' DI TORINO
via Vandalino n. 53
PERMESSO DI COSTRUIRE IN DEROGA
al PRG ai sensi dell'art. 5 della Legge n.106 del 12 luglio 2011

Intervento di ristrutturazione edilizia con opere di demolizione e ricostruzione con mutamento di destinazione d'uso di fabbricati industriali ed insediamento di una media struttura di vendita

VERIFICHE

DIMOSTRAZIONE GRAFICA SUPERFICI

PROPRONENTE

Papiro S.r.l.
Via Brera 10/22 n. 99
00197 - Roma (RM)
C.F. e P.IVA 1575870012

LEGALE RAPPRESENTANTE
Italo Dogne
C.F. SGNLLH8E20E433R

PROGETTISTI

LAB IDeAS
ARCHITETTURA
ARCH. GIAN ATTILIO SOGNO
Via Sallustiana 13 - 00100 Roma
Tel. 06/47810001 - 06/47810002
www.labideas.it

PICCO
ARCHITETTURA
Via Lombrone, 12 10128 TORINO
Tel. 011/5517000 Fax. 011/5518049
www.piccoarch.it

IMPARTITI

LA
Architect Lattuada
Via Sallustiana 13 - 00100 Roma
Tel. 06/47810001 - 06/47810002
www.laarchitect.com

STUDIO R.R. Engineering S.r.l.
Via Sallustiana 13 - 00100 Roma
Tel. 06/47810001 - 06/47810002
www.studio-rr.it

ACUSTICA

eLo
Via Sallustiana 13 - 00100 Roma
Tel. 06/47810001 - 06/47810002
www.elo-architect.com

genovese & associati
Via Sallustiana 13 - 00100 Roma
Tel. 06/47810001 - 06/47810002
www.genovese-associati.it

COMMERCIALE

Dott. Luca Serra
Via Sallustiana 13 - 00100 Roma
Tel. 06/47810001 - 06/47810002
www.lucaser.it

PREVENZIONE INCENDI
Via Sallustiana 13 - 00100 Roma
Tel. 06/47810001 - 06/47810002
www.prevenzione-incendi.it

LEGENDA

AREA D'INTERVENTO


SUPERFICIE DEL LOTTO DI INTERVENTO

SUPERFICIE LORDA DI PAVIMENTO

SUPERFICIE COPERTA

SUPERFICIE DI VENDITA


CACOLO DELLA SUPERFICIE DEL LOTTO DI INTERVENTO

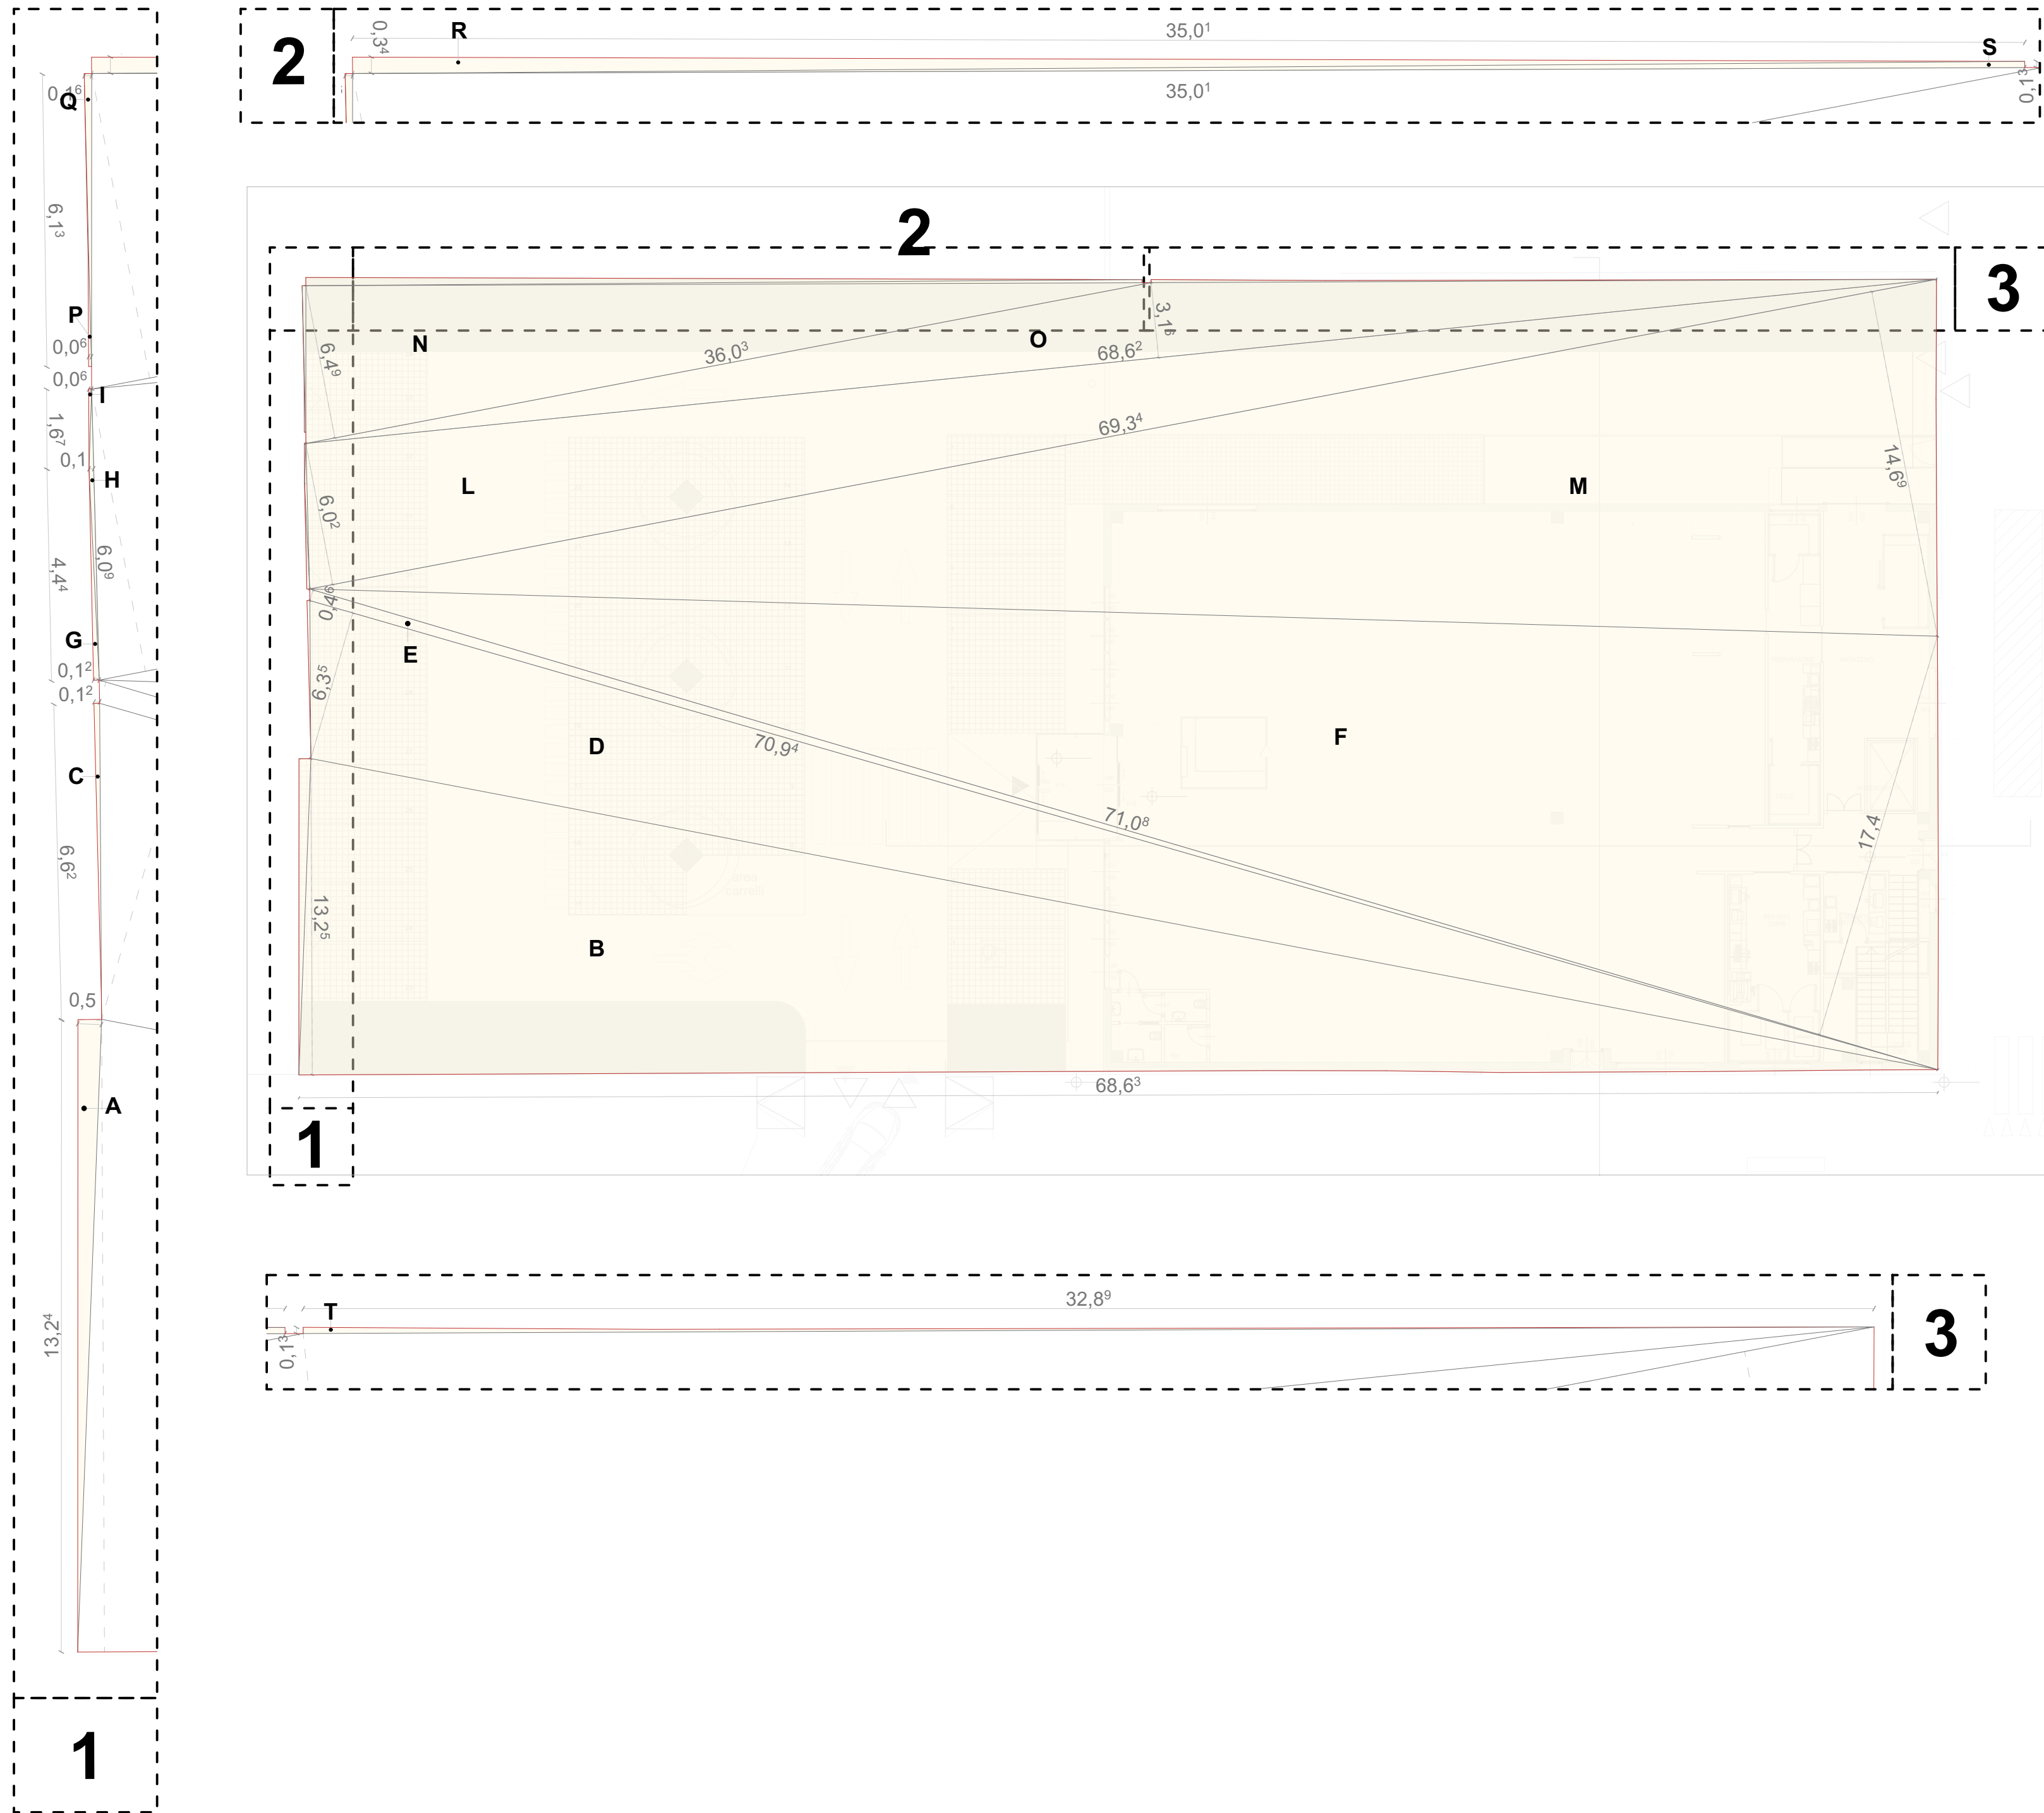

CALCOLO DELLA SUPERFICIE DEL LOTTO DI INTERVENTO		
TRIANGOLO	CALCOLO SUPERFICIE (m) [(b*h)/2]	SUPERFICI PARZIALI (mq)
A	(13,24*0,5)/2	3,30
B	(68,63*13,25)/2	454,60
C	(6,62*0,12)/2	0,39
D	(70,94*6,35)/2	225,23
E	(71,08*0,46)/2	16,35
F	(71,08*17,40)/2	618,39
G	(4,44*0,12)/2	0,27
H	(6,09*0,1)/2	0,30
I	(1,67*0,06)/2	0,05
L	(69,34*6,02)/2	208,71
M	(69,34*14,69)/2	509,30
N	(36,06*6,49)/2	117,00
O	(68,62*3,16)/2	108,40
P	(6,13*0,06)/2	0,18
Q	(6,13*0,16)/2	0,49
R	(35,01*0,34)/2	5,95
S	(35,01*0,13)/2	2,27
T	(32,89*0,13)/2	2,13
TOTALE		2773,31 mq


CACOLO DELLA SUPERFICIE LORDA DI PAVIMENTO

PIANO TERRA

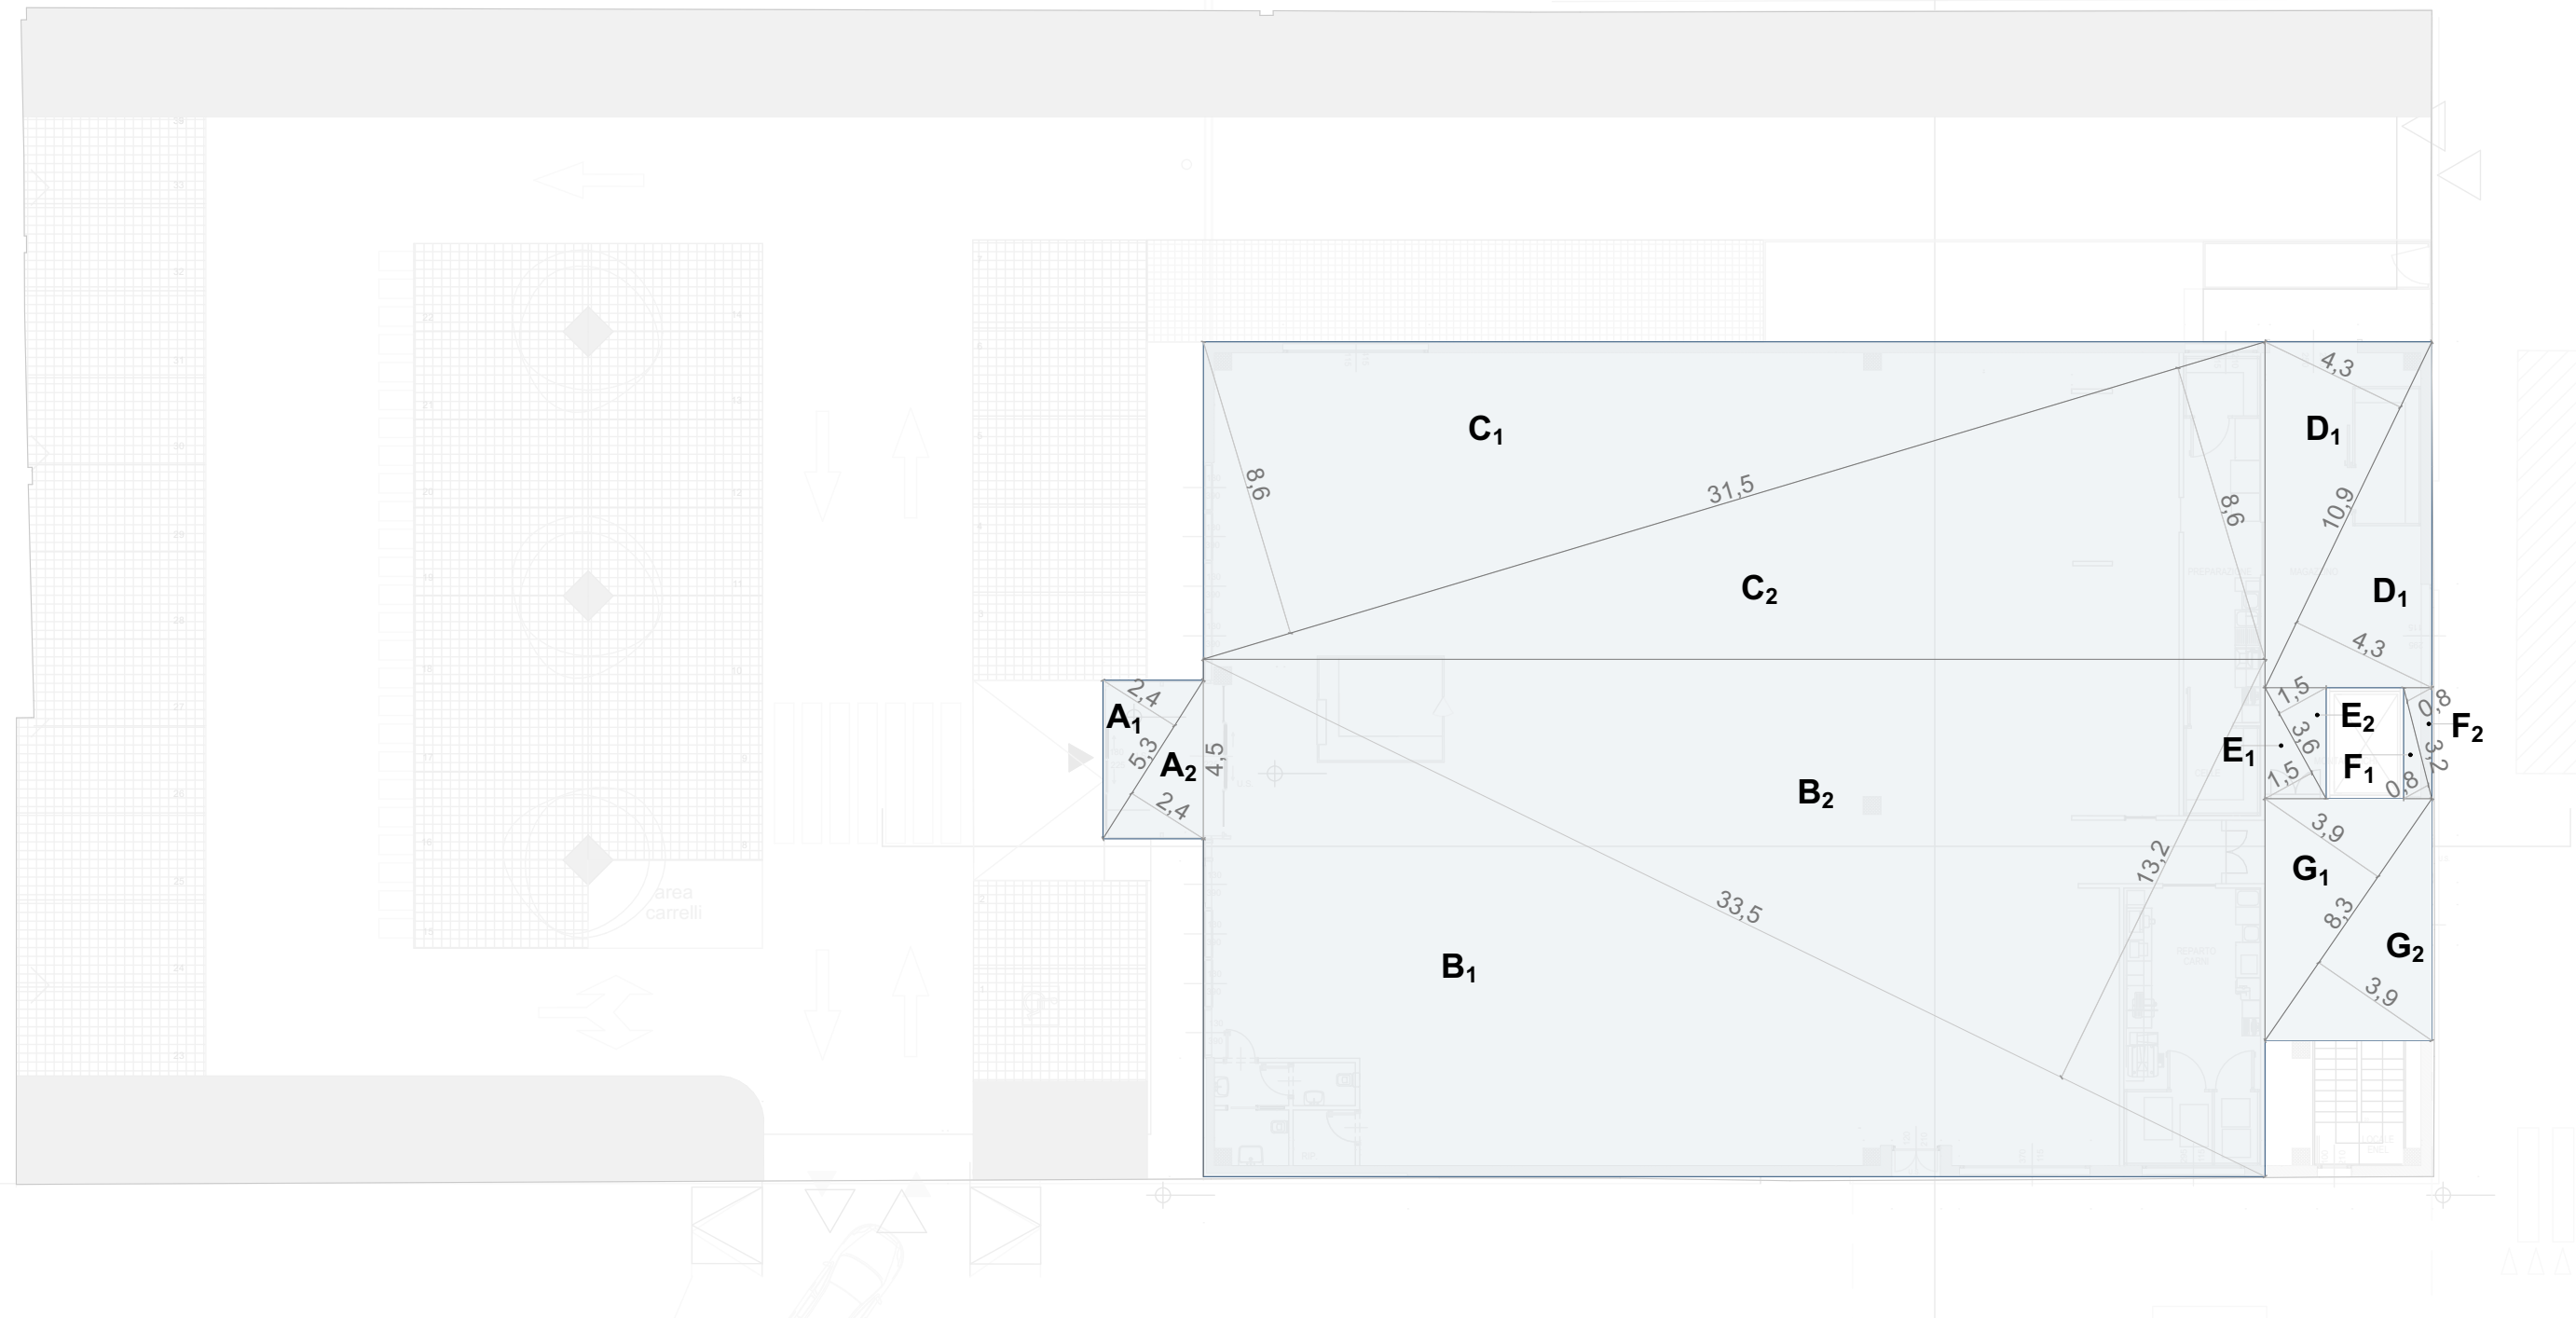


CALCOLO DELLA SUPERFICIE LORDA DI PAVIMENTO PIANO TERRA		
TRIANGOLO	CALCOLO SUPERFICIE (m) [(b*h)/2]	SUPERFICI PARZIALI (mq)
A1 + A2	[(5,33*2,41)/2]*2	12,85
B1 + B2	[(33,52*13,20)/2]*2	442,46
C1 + C2	[(31,45*8,63)/2]*2	268,27
D1 + D2	[(10,90*4,27)/2]*2	46,54
E1 + E2	[(3,61*1,52)/2]*2	5,48
F1 + F2	[(3,26*0,80)/2]*2	2,61
G1 + G2	[(8,34*3,90)/2]*2	35,53
		813,74 mq

PIANO PRIMO

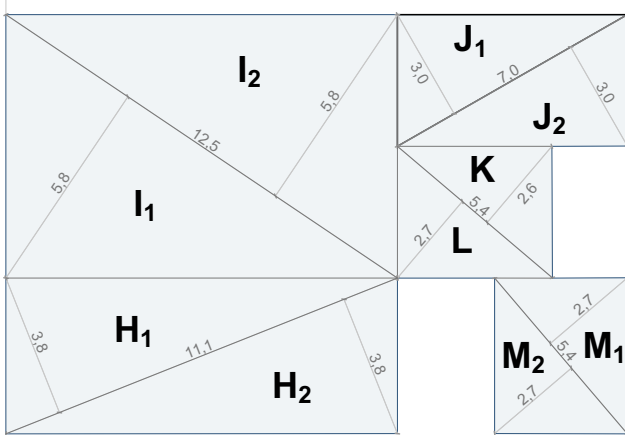


CALCOLO DELLA SUPERFICIE LORDA DI PAVIMENTO PIANO PRIMO		
TRIANGOLO	CALCOLO SUPERFICIE (m) [(b*h)/2]	SUPERFICI PARZIALI (mq)
H1 + H2	[(11,15*3,83)/2]*2	42,70
I1 + I2	[(12,48*5,78)/2]*2	72,13
J1 + J2	[(7,01*3,02)/2]*2	21,17
K	[(5,38*2,64)/2]	7,10
L	[(5,38*2,66)/2]	7,16
M1 + M2	[(5,41*2,68)/2]	14,50
		164,76 mq
SLP TOTALE		978,50 mq

CACOLO DELLA SUPERFICIE COPERTA

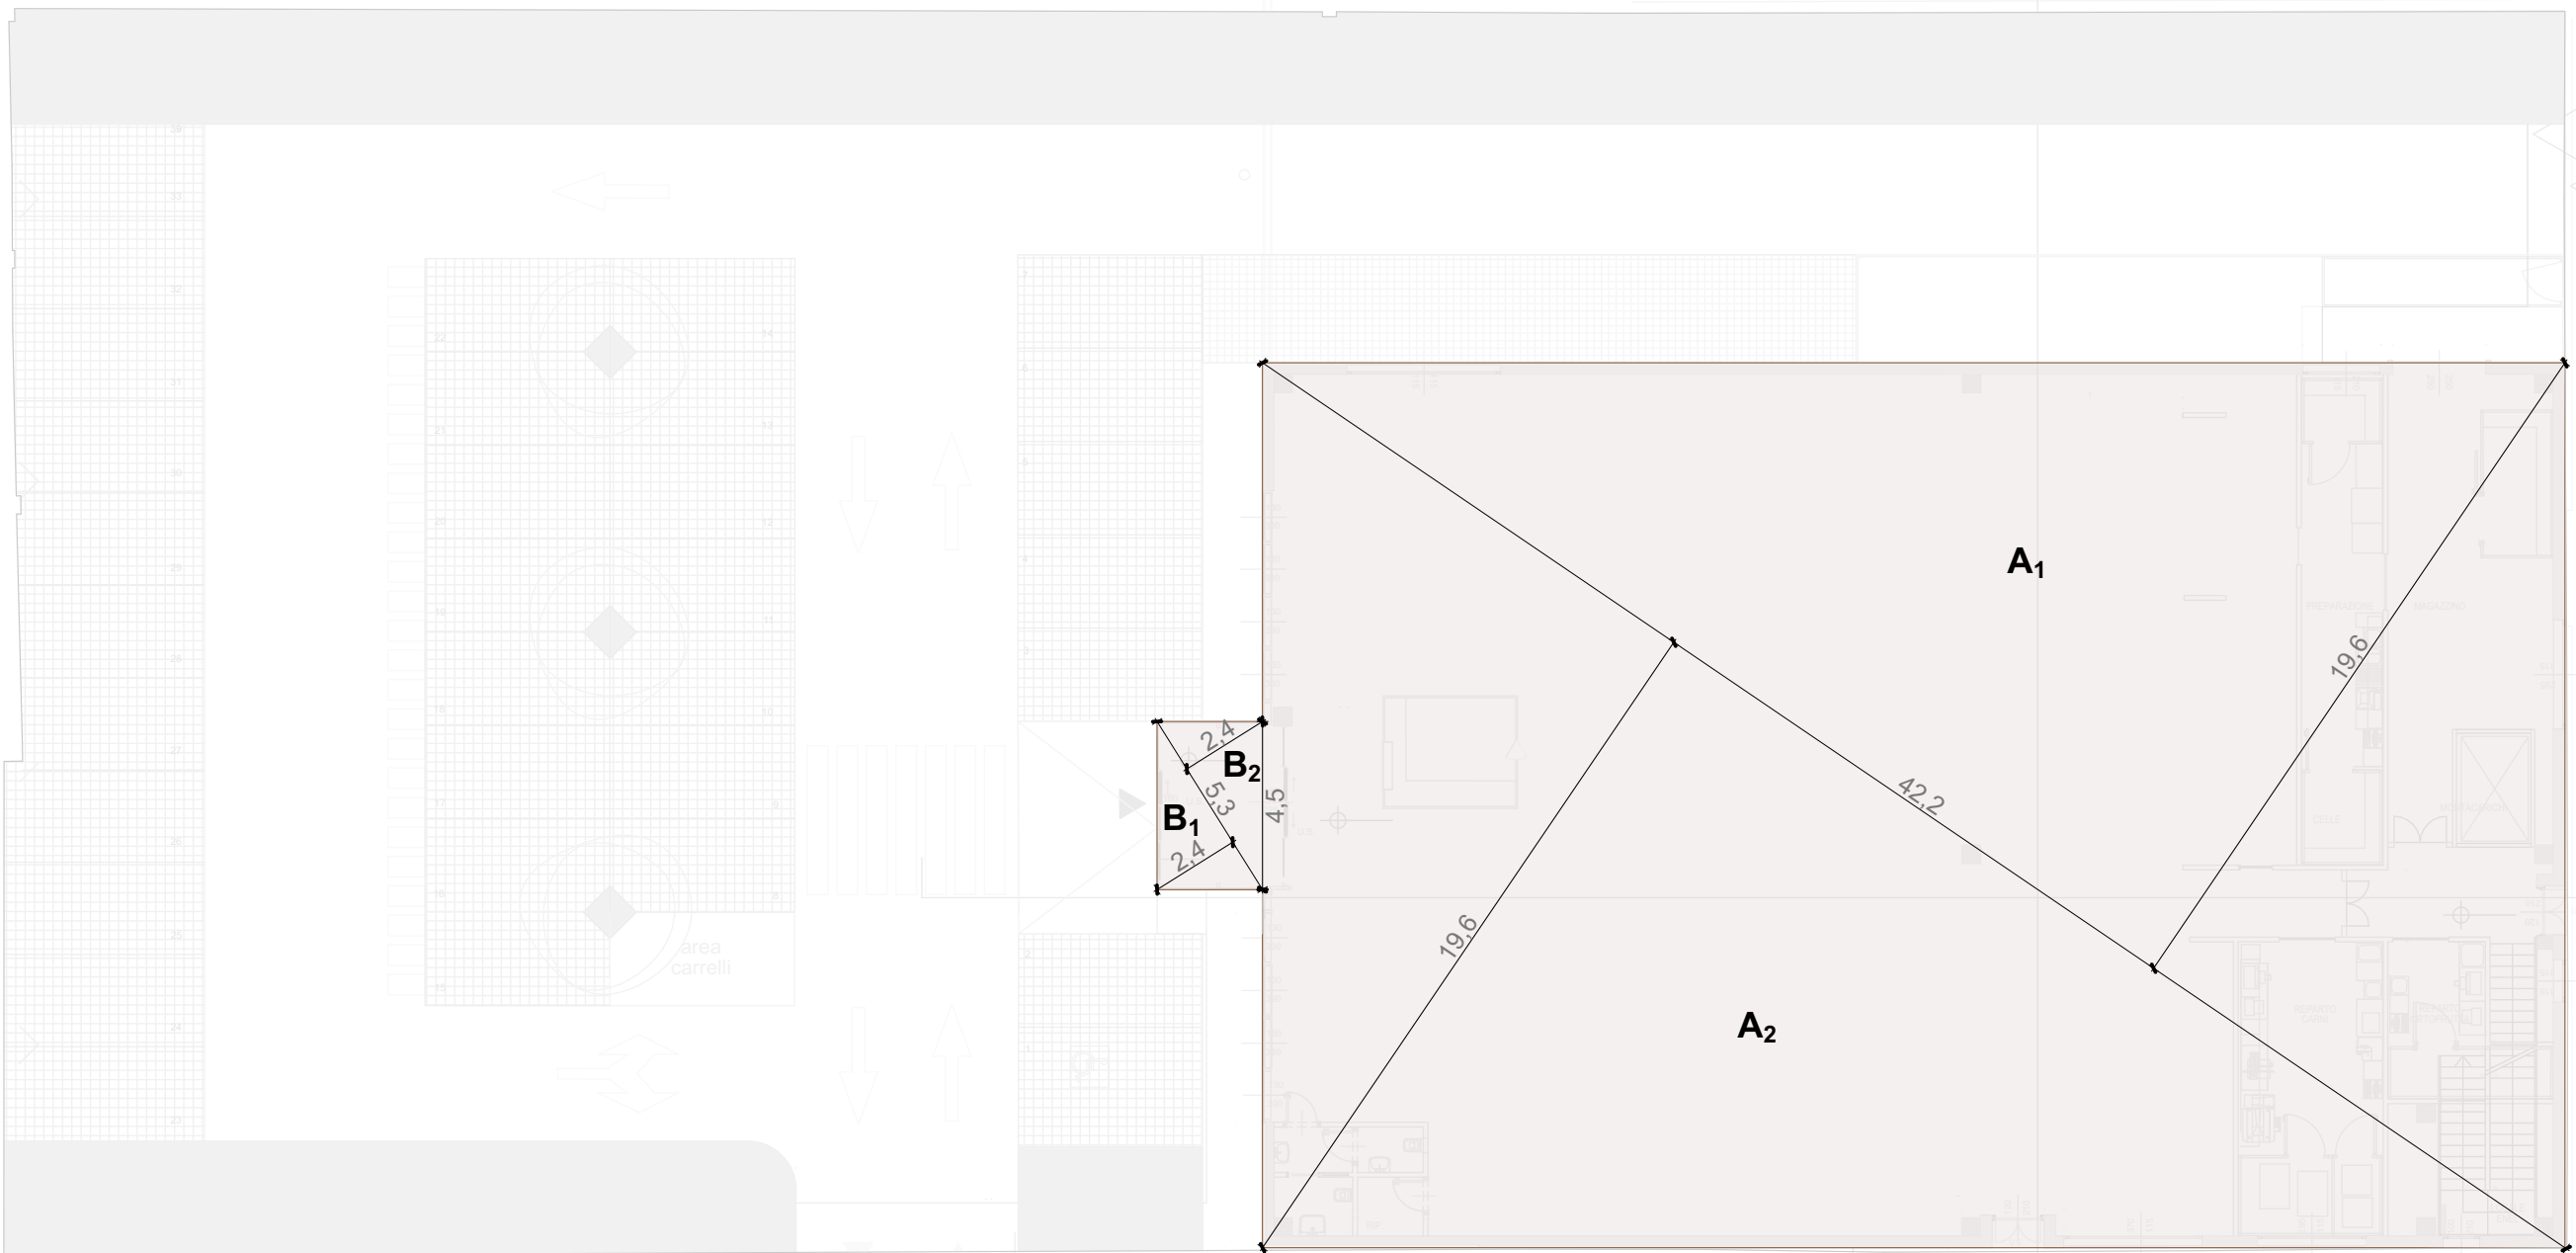

CALCOLO DELLA SUPERFICIE COPERTA		
TRIANGOLO	CALCOLO SUPERFICIE (m) [(b*h)/2]	SUPERFICI PARZIALI (mq)
A1 + A2	[(42,18*19,59)/2]*2	826,31
B1 + B2	[(5,29*2,38)/2]*2	12,59
TOTALE		838,90 mq

CACOLO DELLA SUPERFICIE DI VENDITA

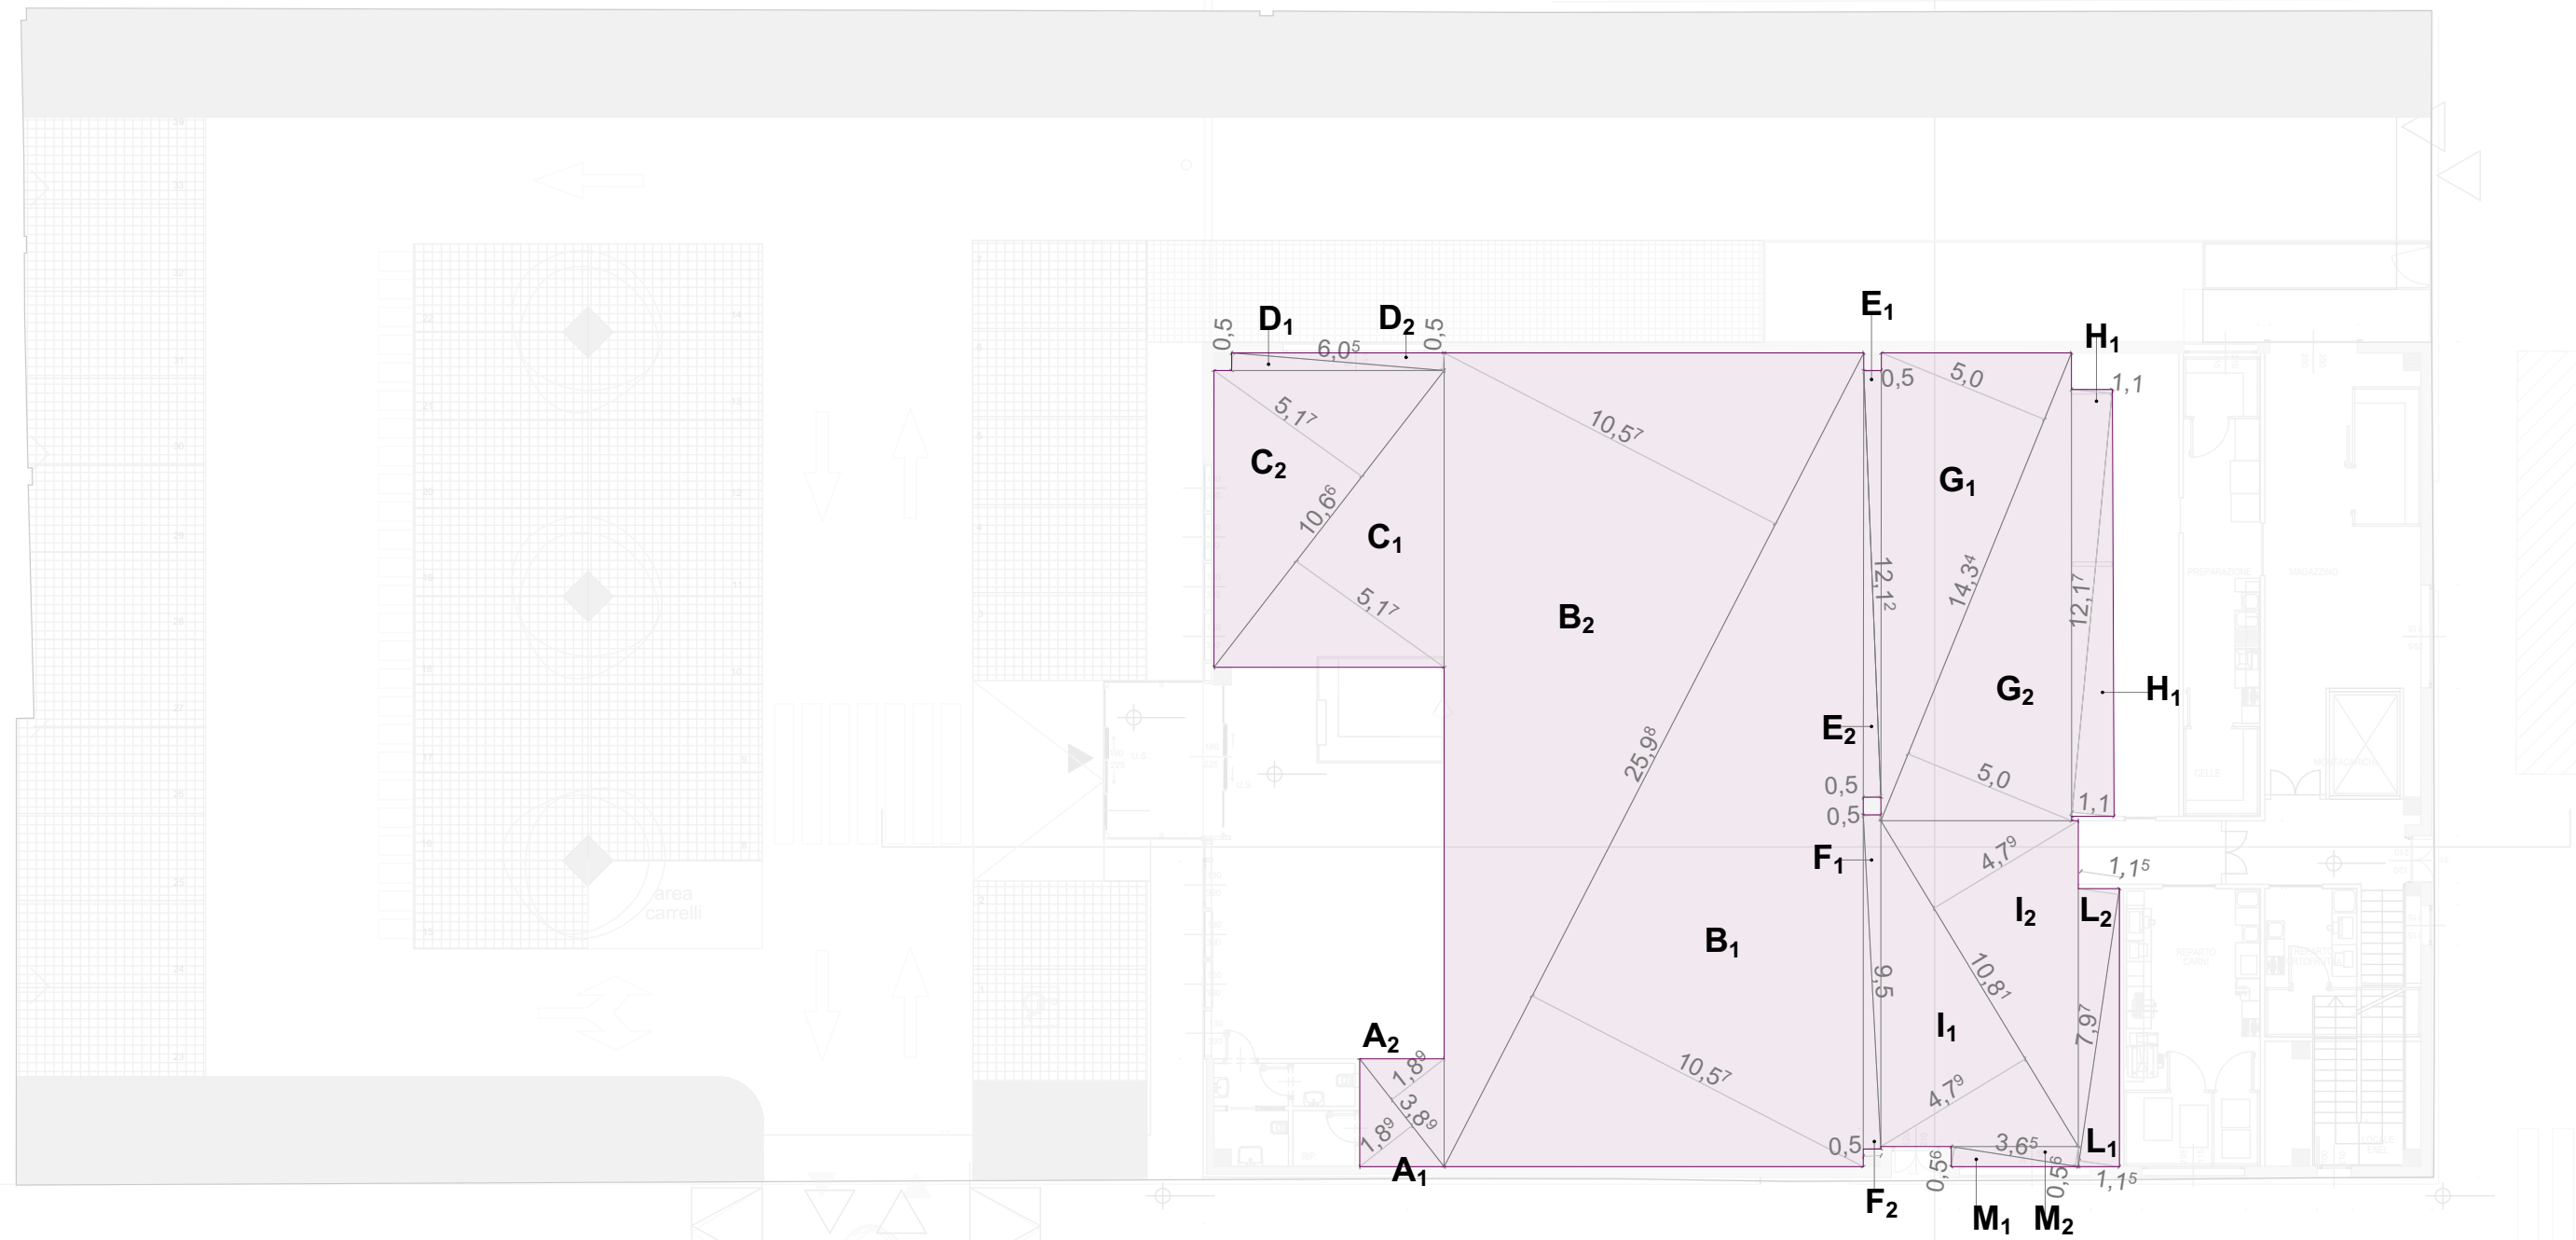

CALCOLO DELLA SUPERFICIE DI VENDITA		
TRIANGOLO	CALCOLO SUPERFICIE (m) [(b*h)/2]	SUPERFICI PARZIALI (mq)
A1 + A2	[(3,89*1,89)/2]*2	7,35
B1 + B2	[(25,98*10,57)/2]*2	274,90
C1 + C2	[(10,66*5,17)/2]*2	55,21
D1 + D2	[(6,05*0,5)/2]*2	3,02
E1 + E2	[(12,12*0,5)/2]*2	6,06
F1 + F2	[(9,5*0,5)/2]*2	4,75
G1 + G2	[(14,34*5)/2]*2	71,70
H1 + H2	[(12,17*1,15)/2]*2	13,98
I1 + I2	[(10,81*4,79)/2]*2	51,83
L1 + L2	[(7,97*1,15)/2]*2	9,16
M1 + M2	[(3,65*0,56)/2]*2	2,04
TOTALE		500,00 mq