




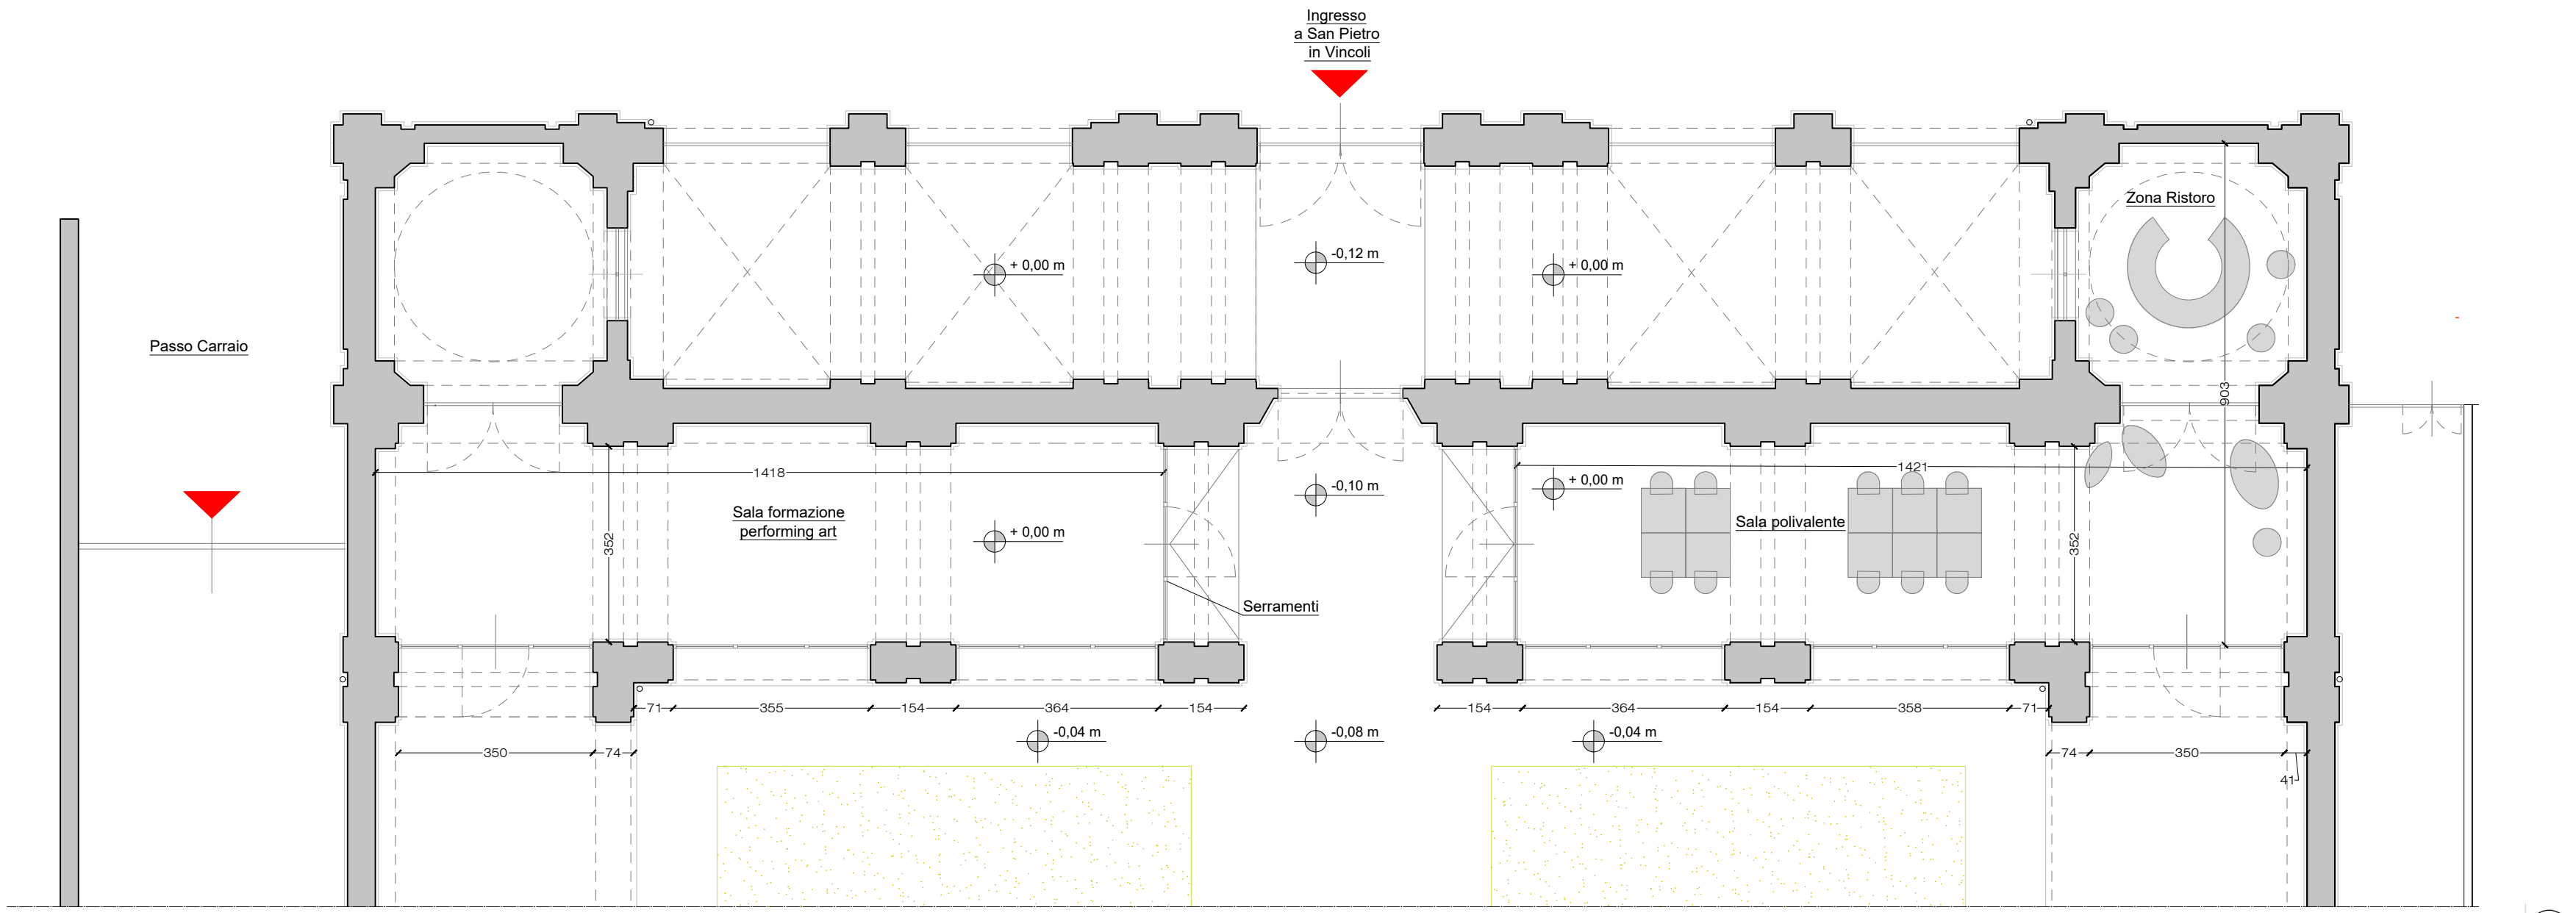


PIANO TERRA, PROGETTO,
scala 1:100

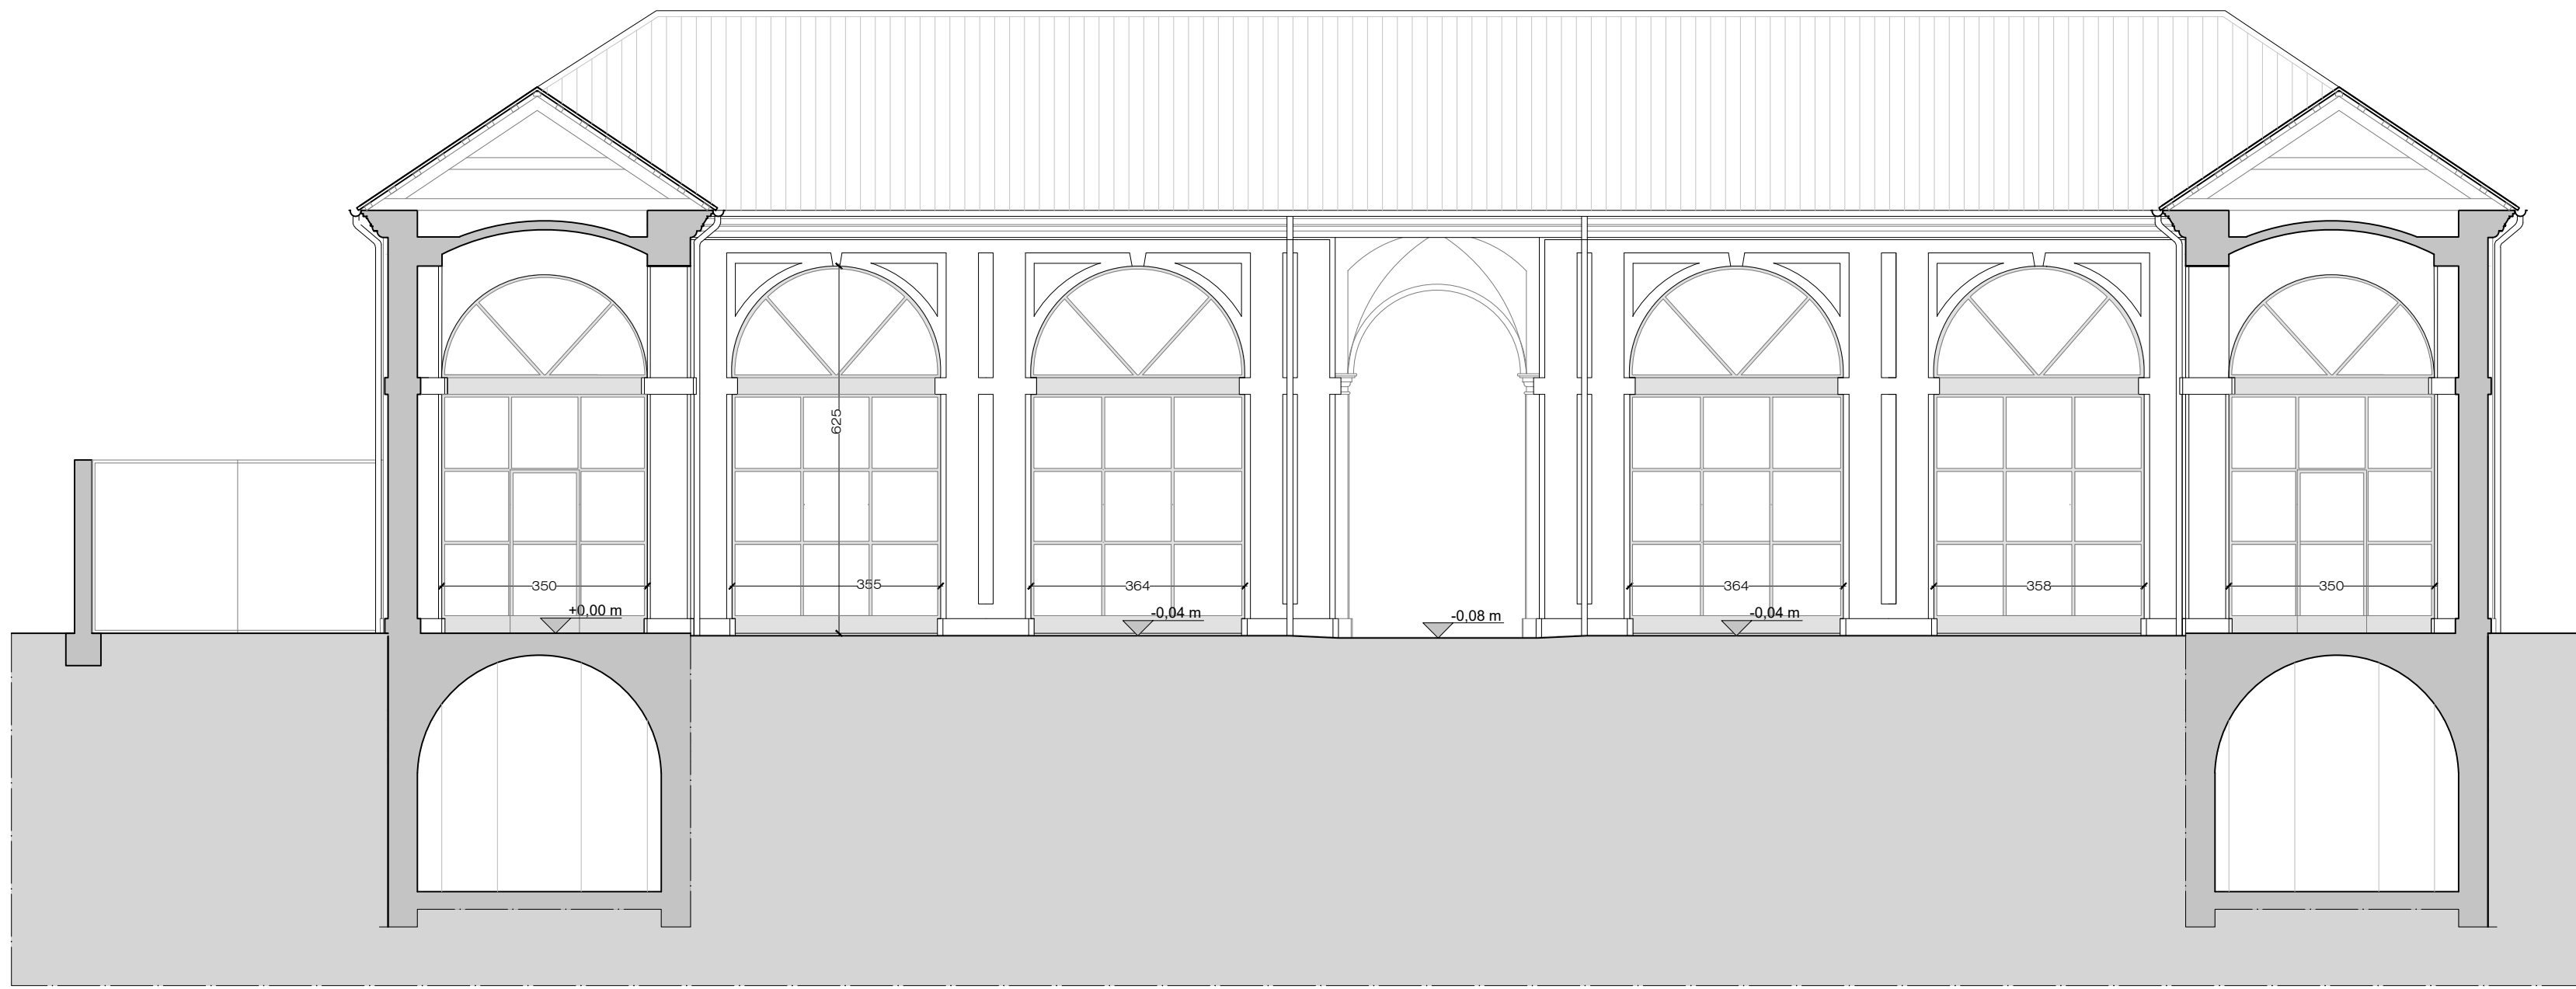


SEZIONE CC, PROGETTO,
scala 1:100

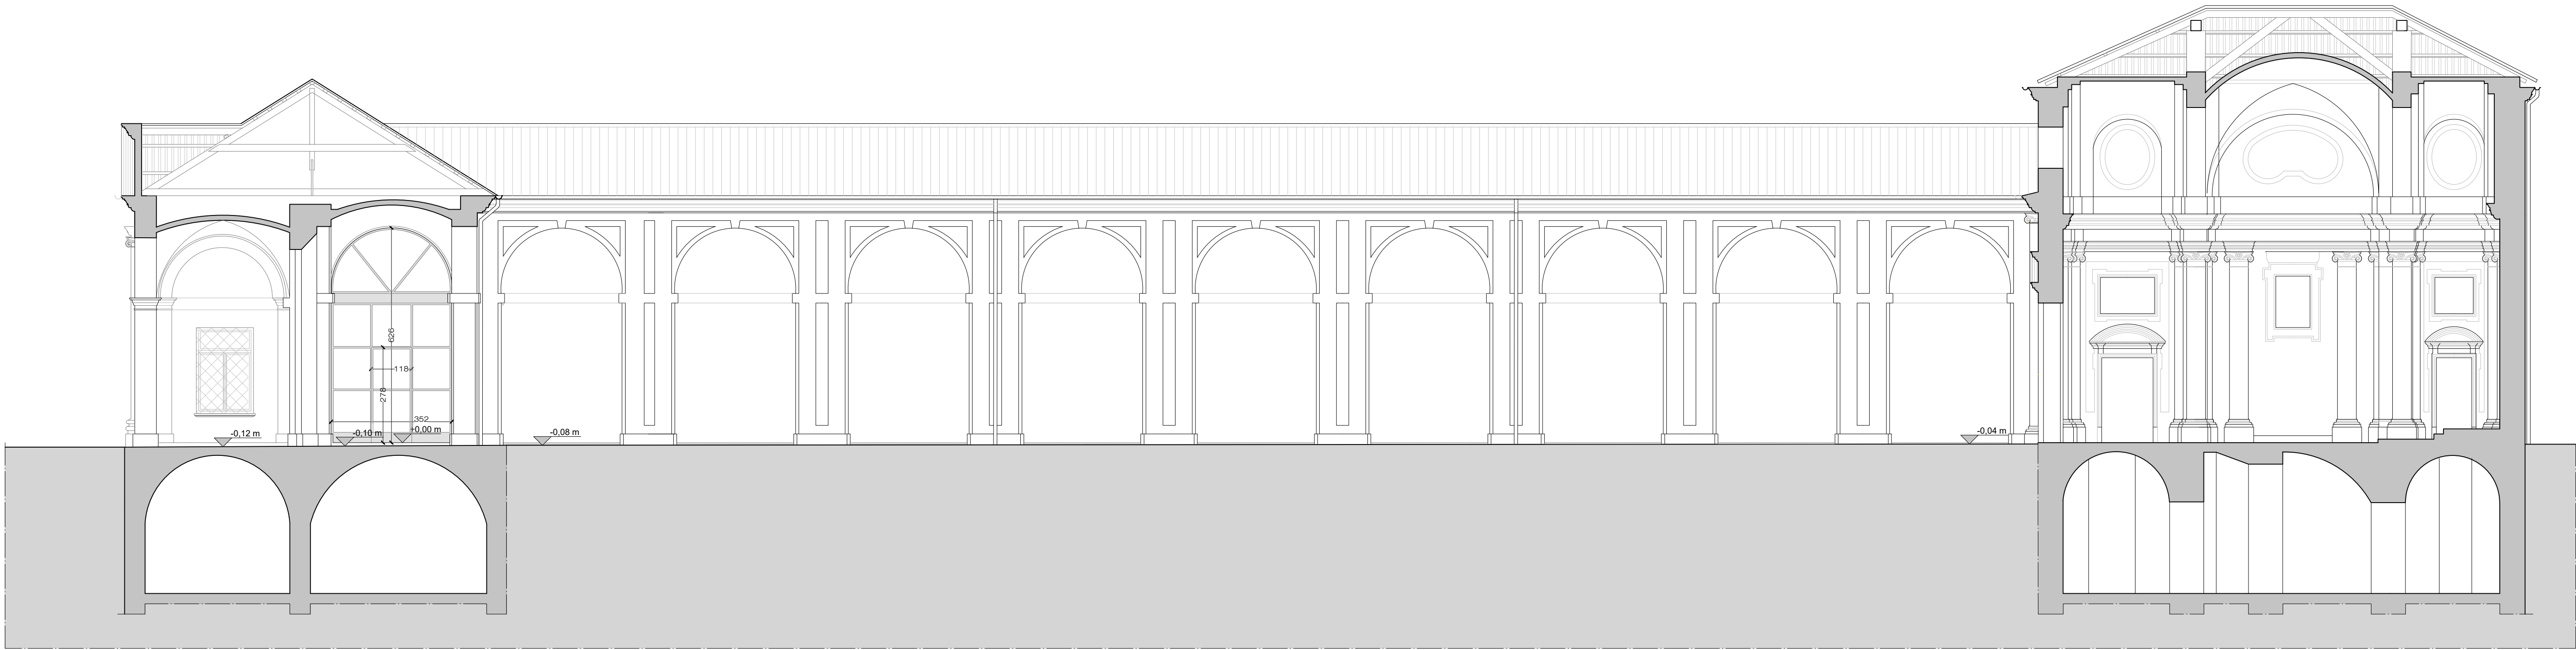

SEZIONE AA, PROGETTO,
scala 1:100

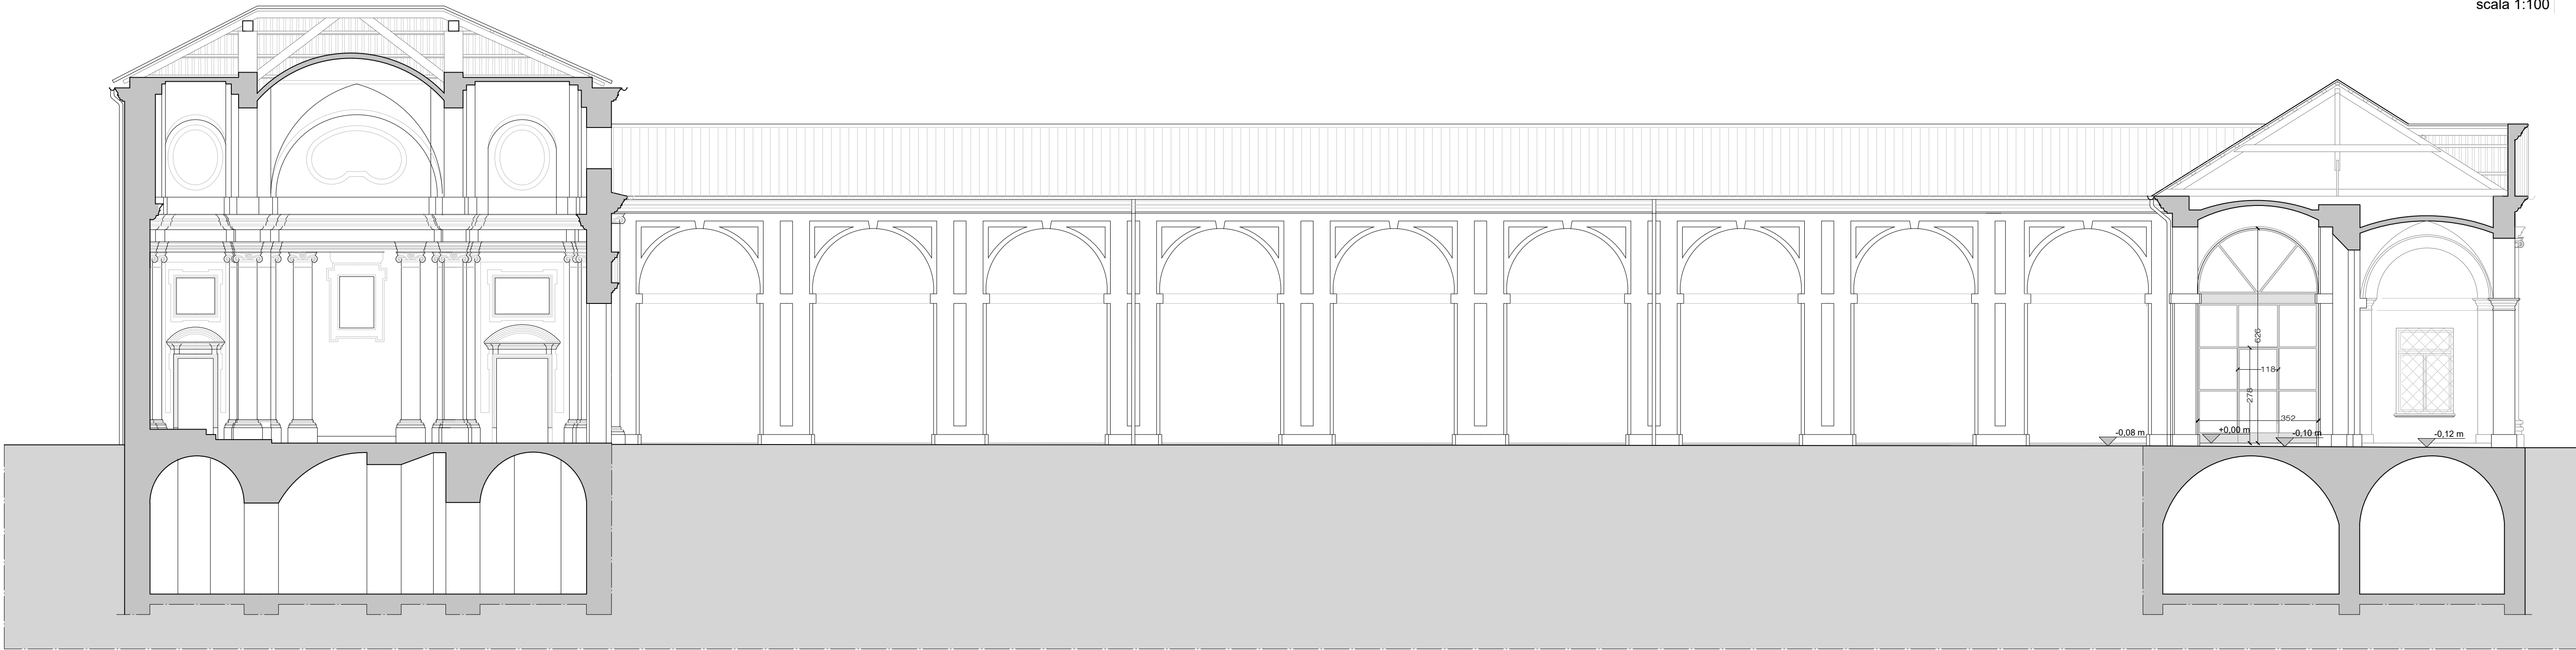


SEZIONE BB, PROGETTO,
scala 1:100

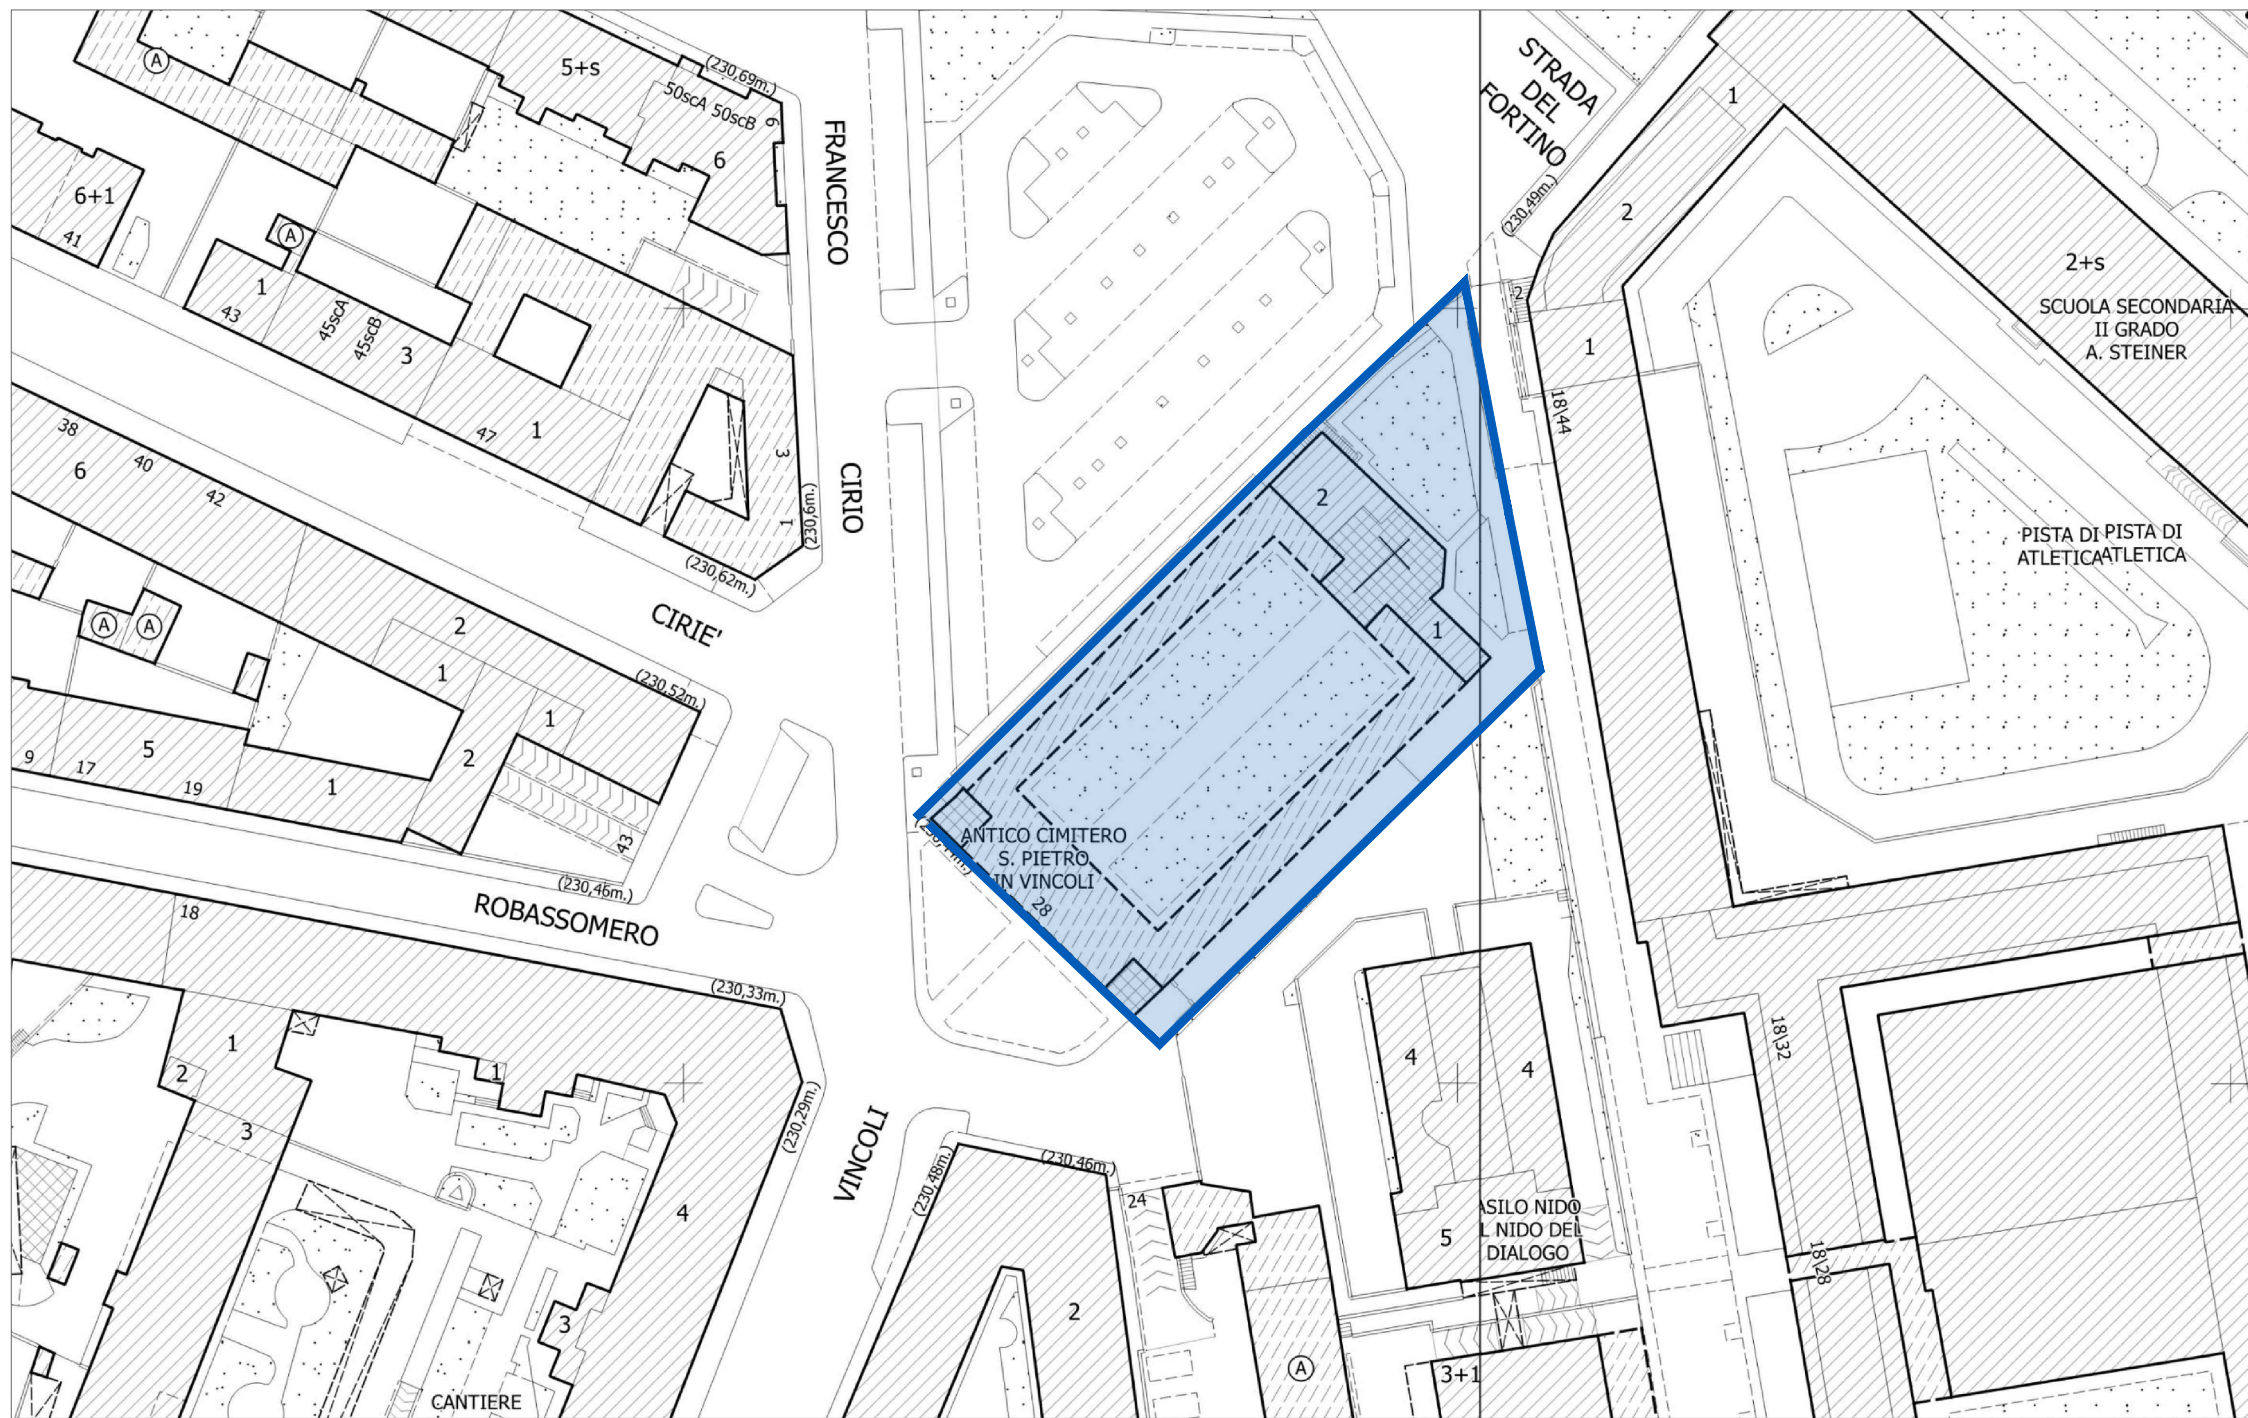

ESTRATTO DI CARTA TECNICA REGIONALE
scala 1:1000

VERIFICA SUPERFICI AEROILLUMINANTI								
DESTINAZIONE D'USO	SUPERFICIE PAVIMENTO	ALTEZZA LOCALI	SUPERFICIE A.I. RICHIESTA	APERTURE	AREA	TOTALE AREA aperture	RAI	VERIFICA
PORZIONE OVEST	73,70	6,80	9,21	PF1	19,95	86,95	1,18	> 1/8
				PF2	20,65			
				F2	21,25			
				F3	20,93			
				FINESTRA ESISTENTE	4,17			
PORZIONE EST	73,55	6,80	9,19	PF1	19,95	86,78	1,18	> 1/8
				PF2	20,65			
				F1	20,76			
				F2	21,25			
				FINESTRA ESISTENTE	4,17			

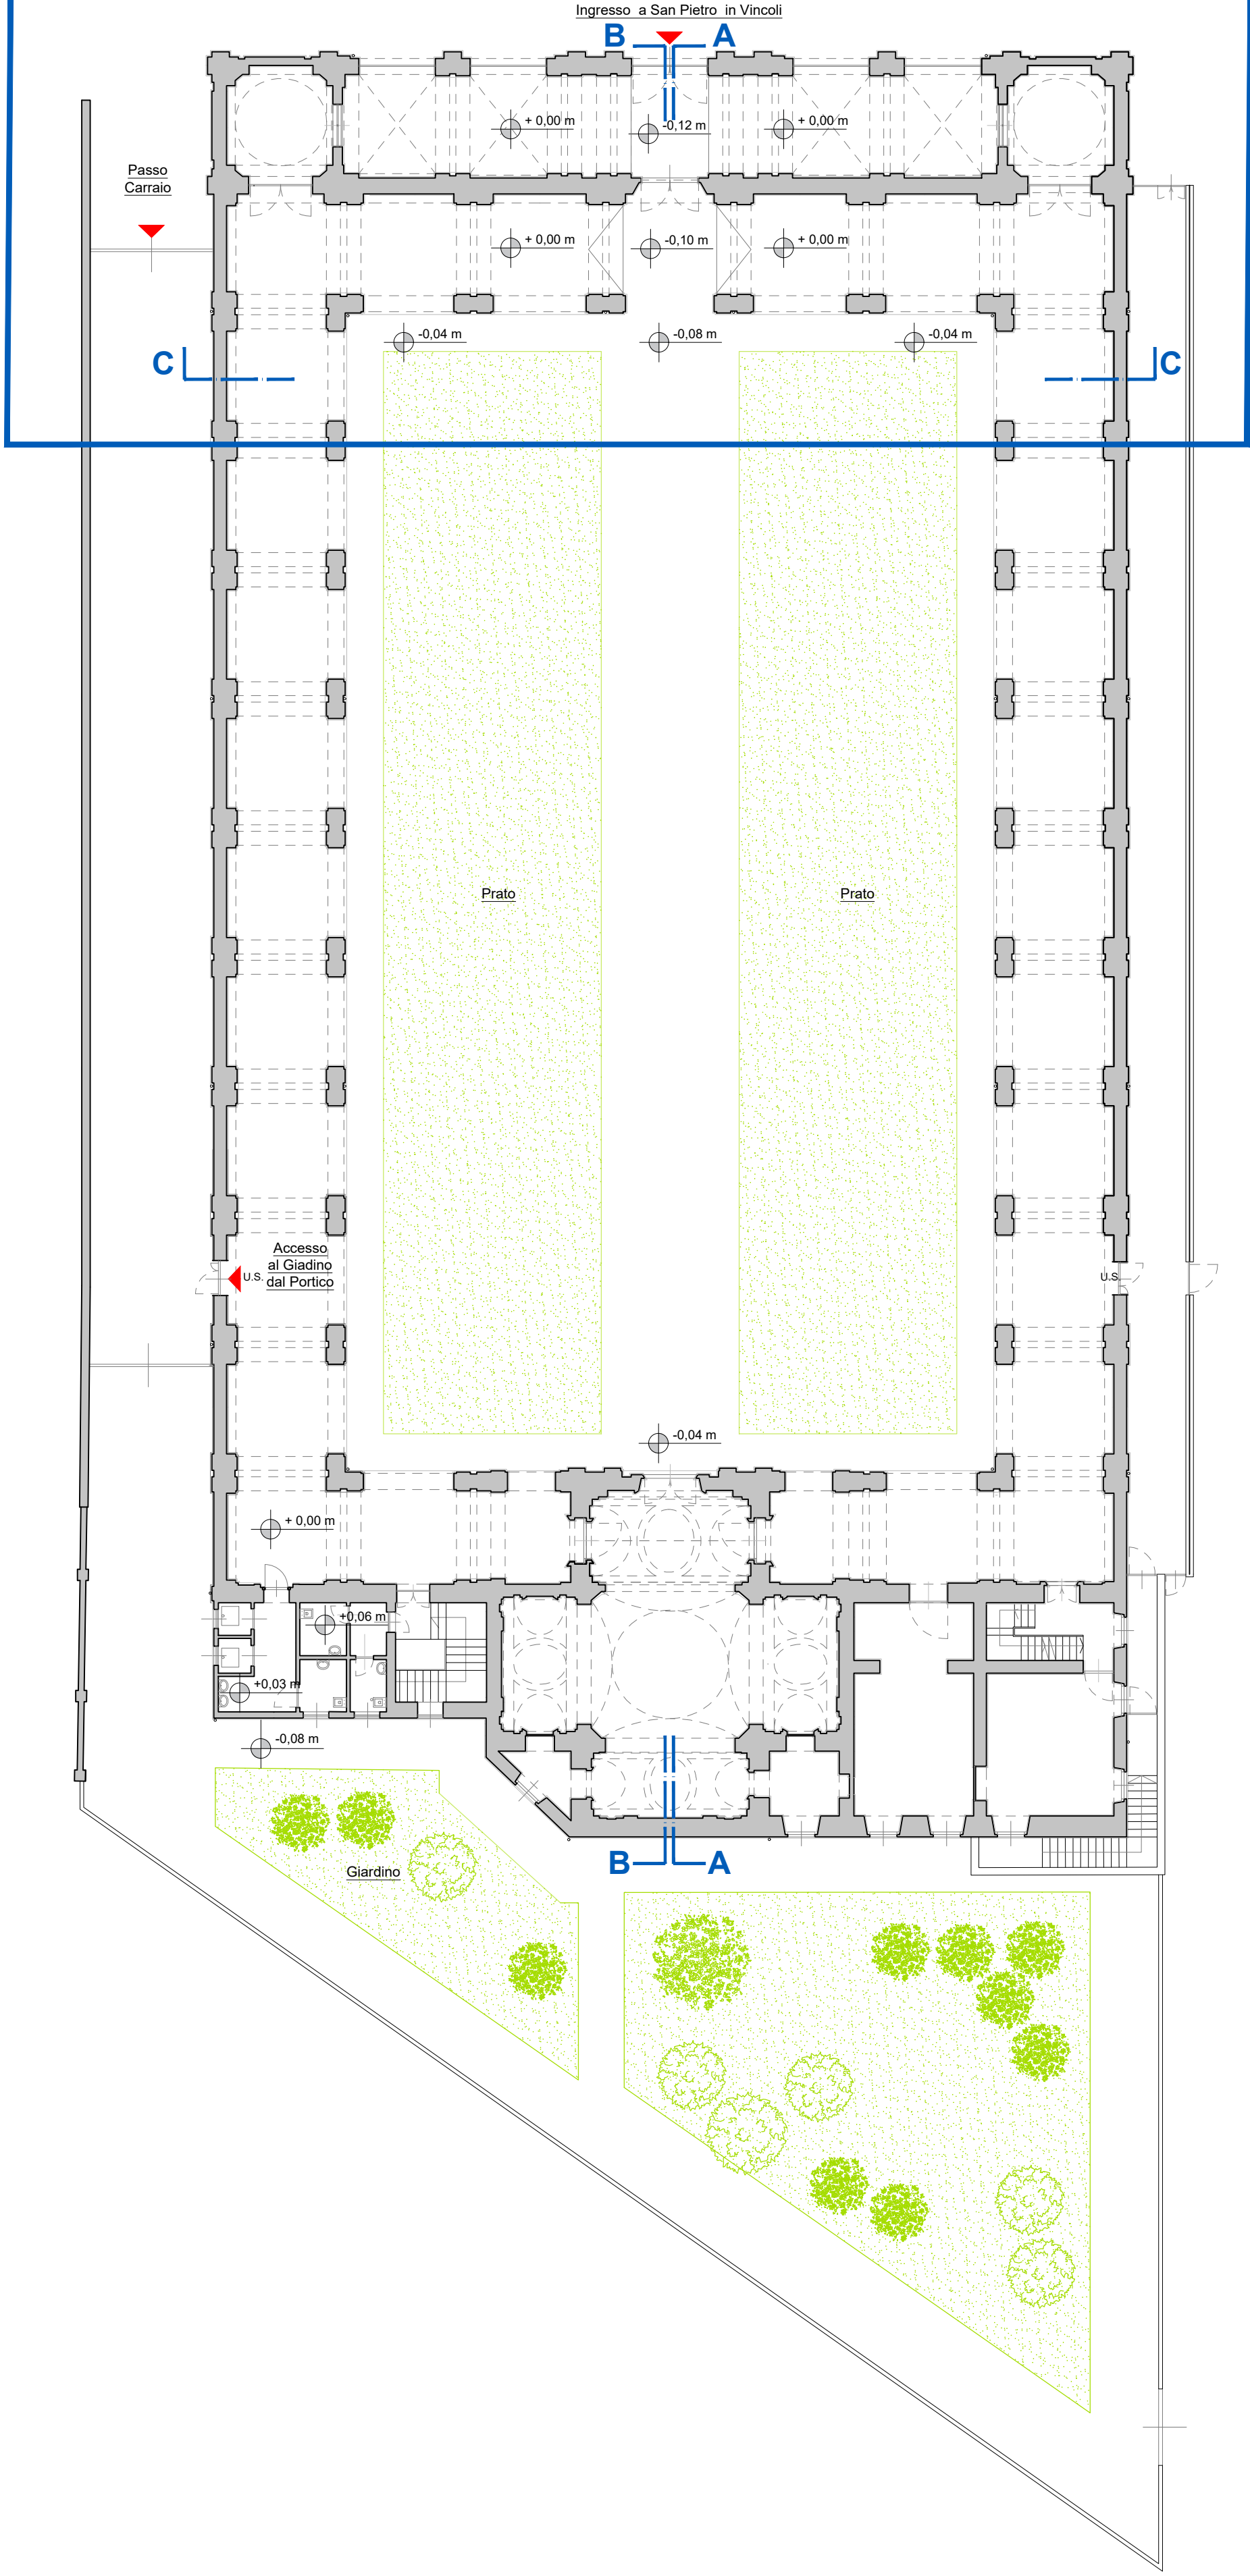

INQUADRAMENTO, PIANO TERRA, STATO DI FATTO,
scala 1:200

CITTA' DI TORINO

COMPLESSO MONUMENTALE DI SAN PIETRO IN VINCOLI

Permesso Di Costruire
richiesta di procedura prevista dall'art.26 comma 22 delle NTA per opere
superiori a quanto indicato dall'art.10 dell'allegato A riguardo gli edifici di
particolare interesse storico

Interventi di ridistribuzione degli spazi per le attività all'interno del complesso di San Pietro in Vincoli

A35 Co-progettazione con il terzo settore e partnership pubblico-privata -
azioni a favore di adolescenti e giovani", CUP C14H220000600006,
finanziato dal PNRR, con fondi dell'Unione Europea
nell'ambito dell'iniziativa Next Generation EU
a valere sulla MISURA 5, COMPONENTE 2, INVESTIMENTO 2.2
PUI - "PIU' Piano Integrato Urbano della Città di Torino"
FASE 4 - PROGETTO ESECUTIVO

PROGETTISTI:
arch. Valeria Cottino
arch. Elena Maria D'Agnolo Vallan

COLLABORATORE:
arch. Ilaria Cannatà

PROGETTO

Inquadrimento, scala 1:200
Planimetria, prospetti, sezioni, scala 1:100