proprietà/proponenti:
Caporal Giuseppe
Via Cardinal Massaia, 7
Torino

progetto architettonico:
Arch. Ubaldo Bossolono
Via Saluzzo 1
10125 Torino
Tel 011 6503 045
@ info@studiobossolono.com

tavola n°

4

CITTA' DI TORINO

Permesso di Costruire per interventi di cui all'art. 12 comma 1 TUE per Edificio Residenziale sito in Via Lamporo 9 - Torino

Febbraio 2023

Scala 1:100 — **Stato di Fatto - Prospetti e Sezioni**

Prospetto su Via Lamporo

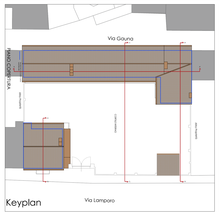

Keyplan

Sezione AA'

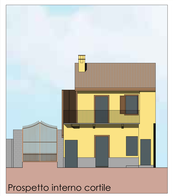

Prospetto interno cortile

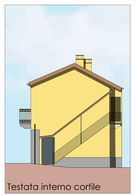

Testata interno cortile

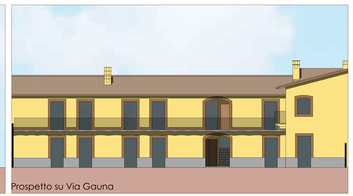

Prospetto su Via Gauna

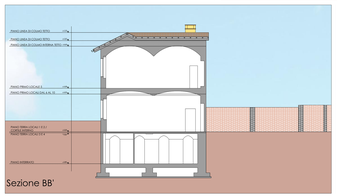

Sezione BB'

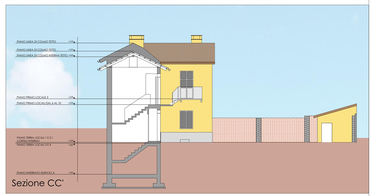

Sezione CC'

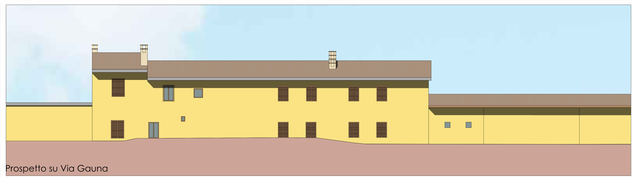

Prospetto su Via Gauna

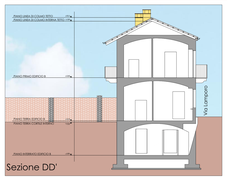

Sezione DD'