

proprietà/proponenti:
Sapone Giuseppe
Via Cardinal Massia, 7
Torino

progetto architettonico:
Arch. Ubaldo Bossolono
Via Gattorna 1
10121 Torino
Tel. 011 18910726
@ info@studiobossolono.com

tavola n°


10



CITTA' DI TORINO
Permesso di Costruire per interventi di
cul all'art. 10 comma 1 TUE
per Edificio Residenziale sito in
Via Lamporo 9 - Torino

Febbraio 2023

Scala 1:100 Progetto - Prospetti

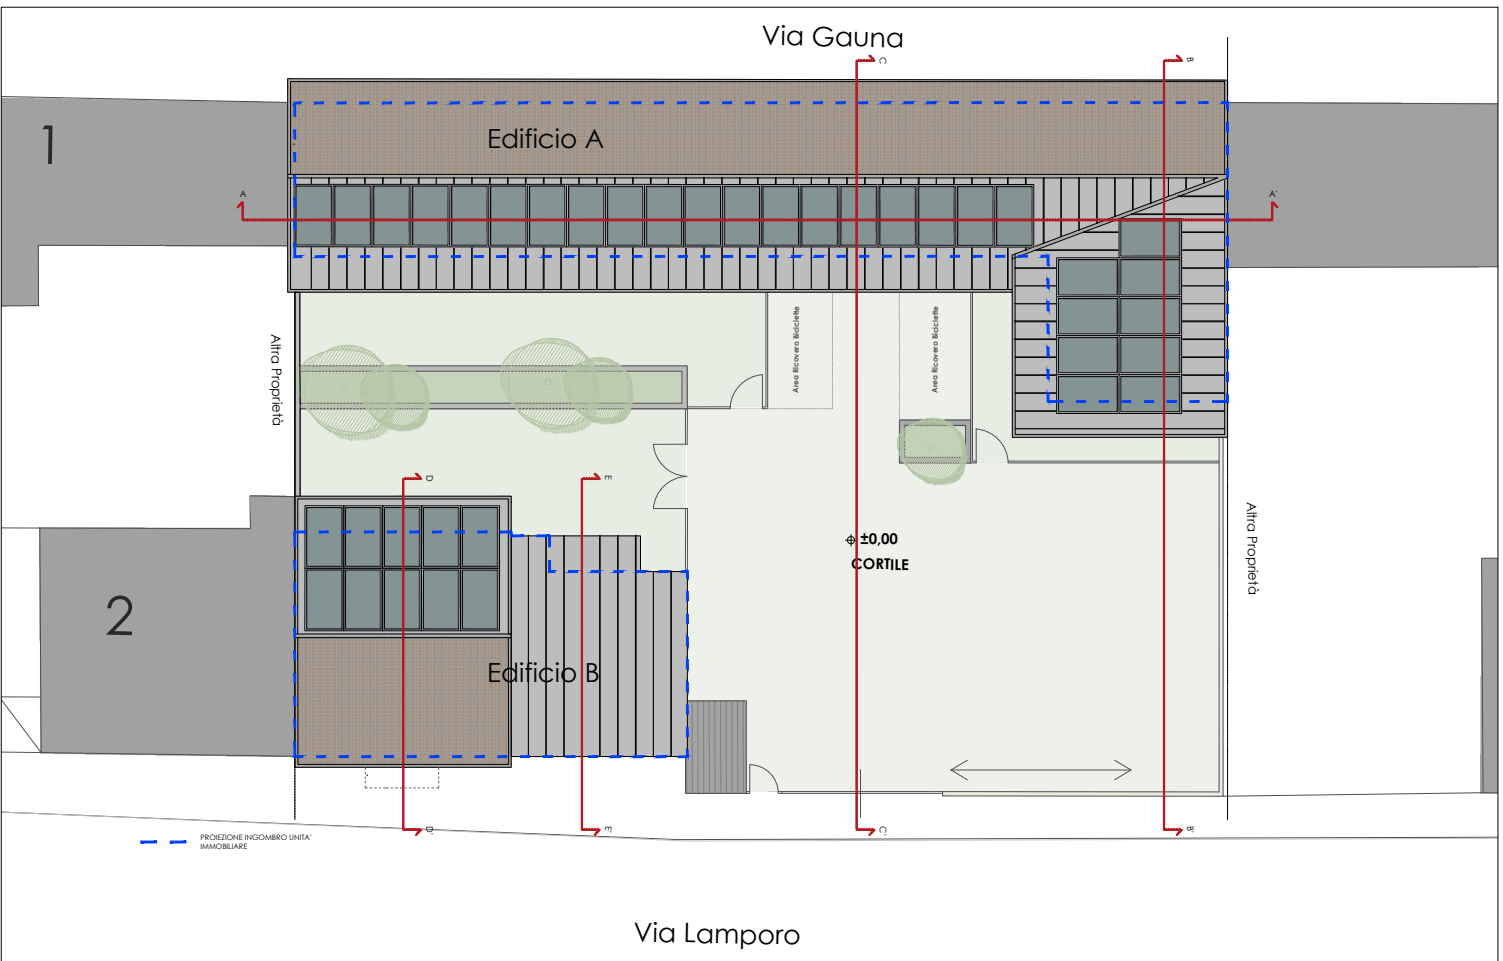


Keyplan




Prospetto su Via Lamporo



Prospetto interno cortile - Edificio B

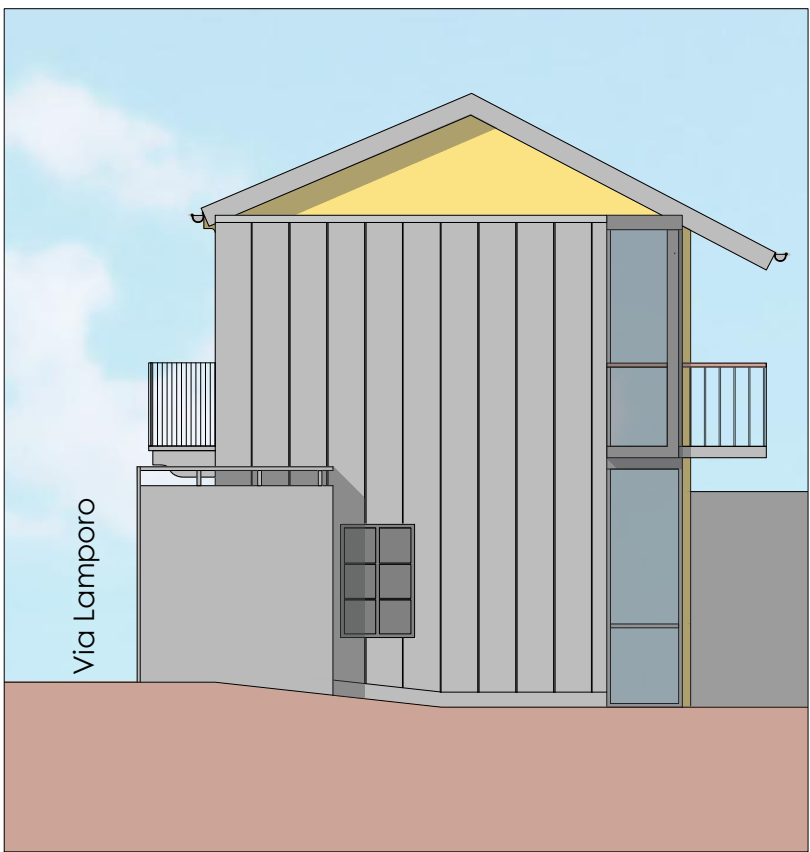

Prospetto Laterale interno cortile

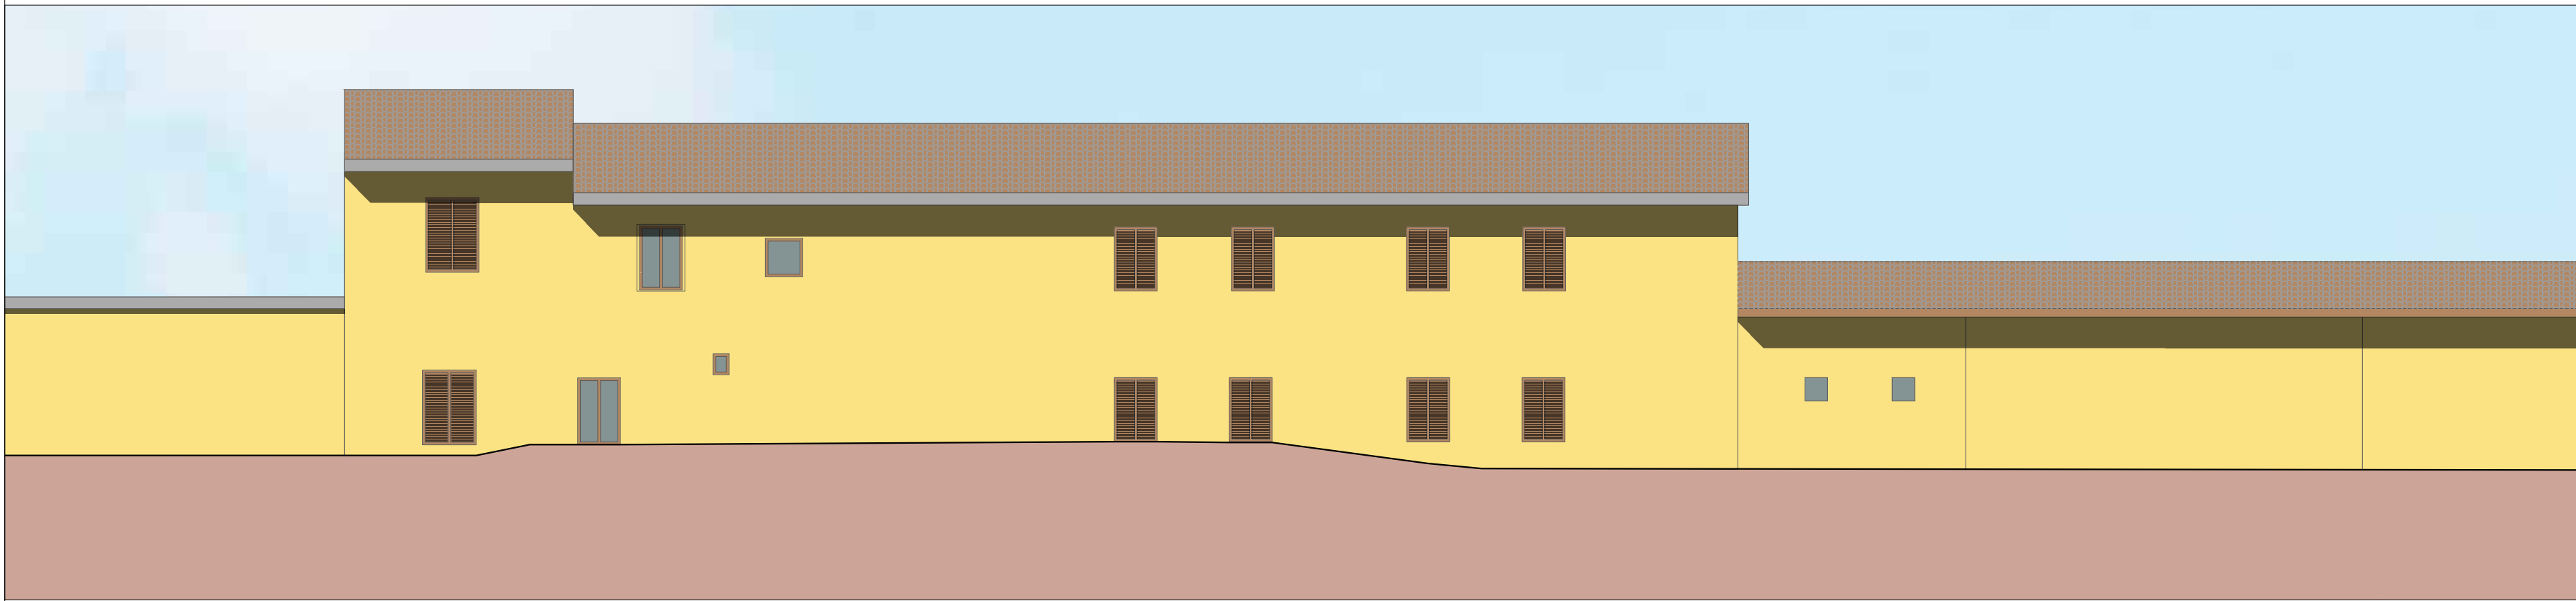


Prospetto su Via Gauna




Prospetto interno cortile - Edificio A




Sezione AA'

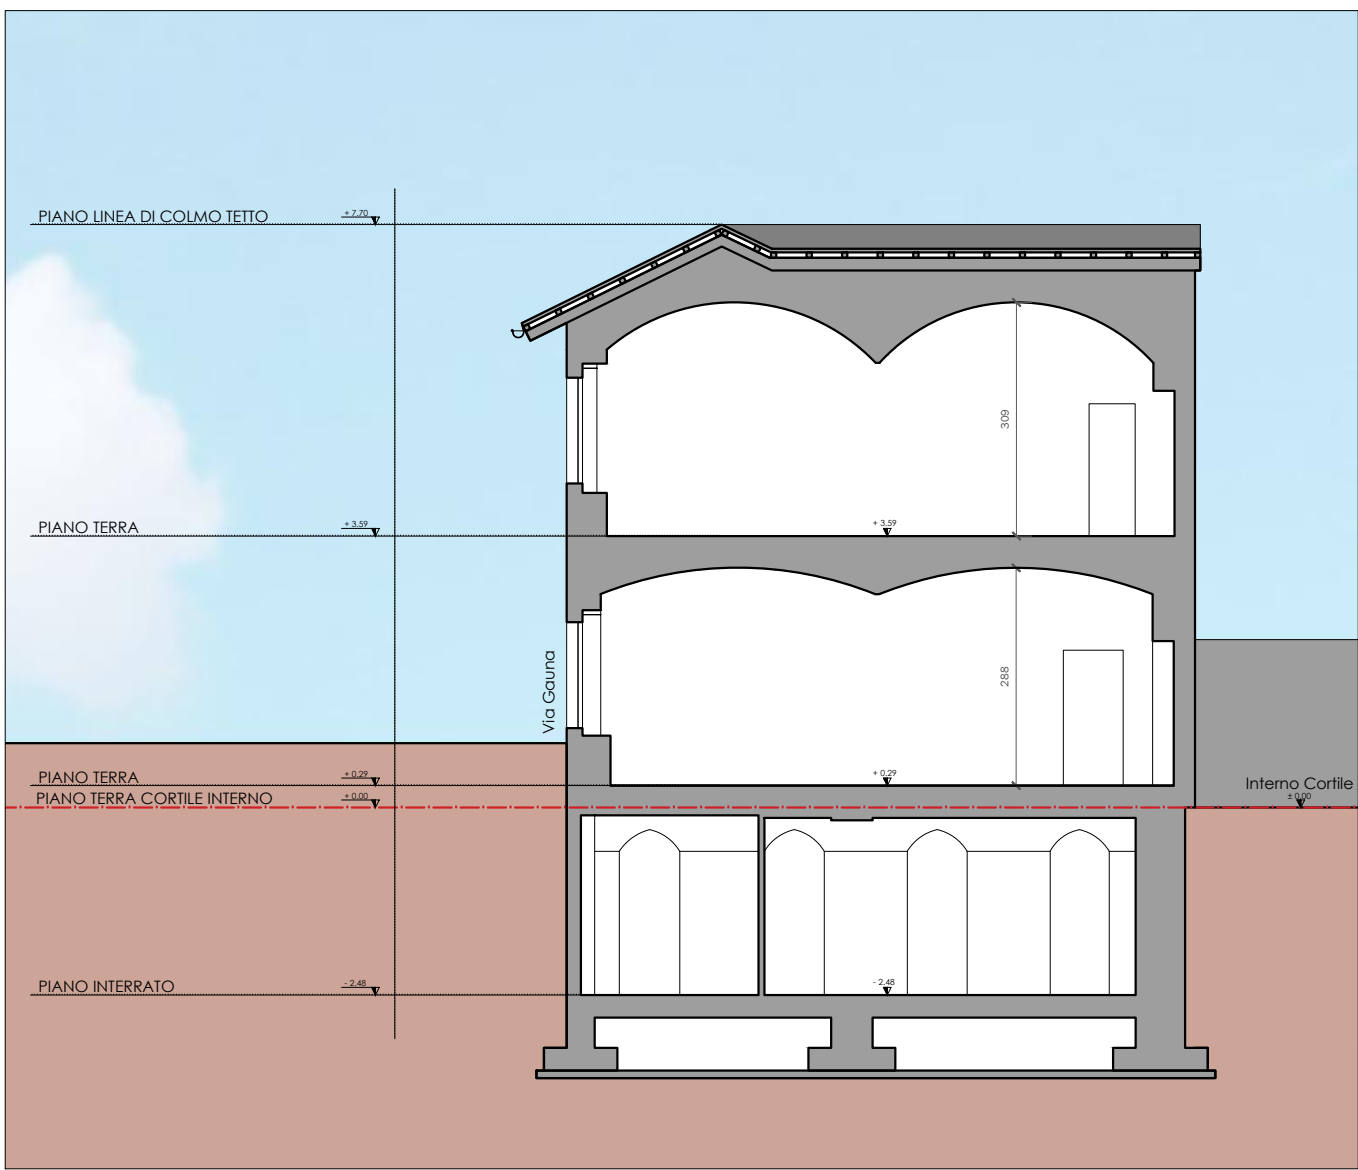


Sezione BB'

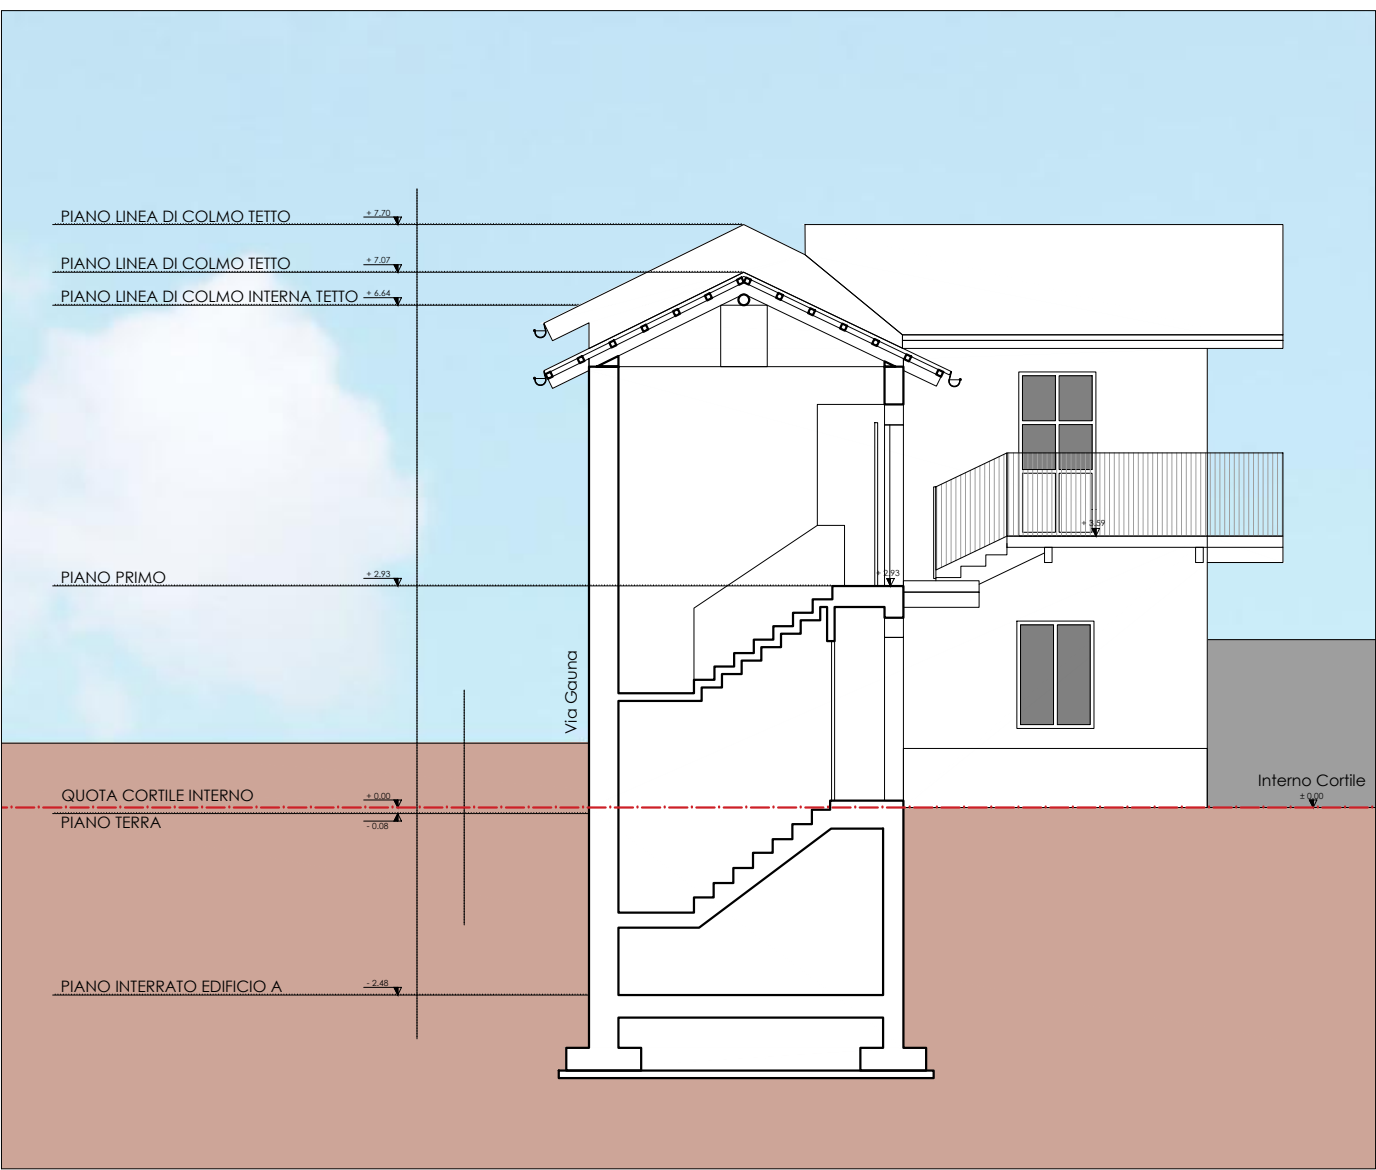

Sezione CC'

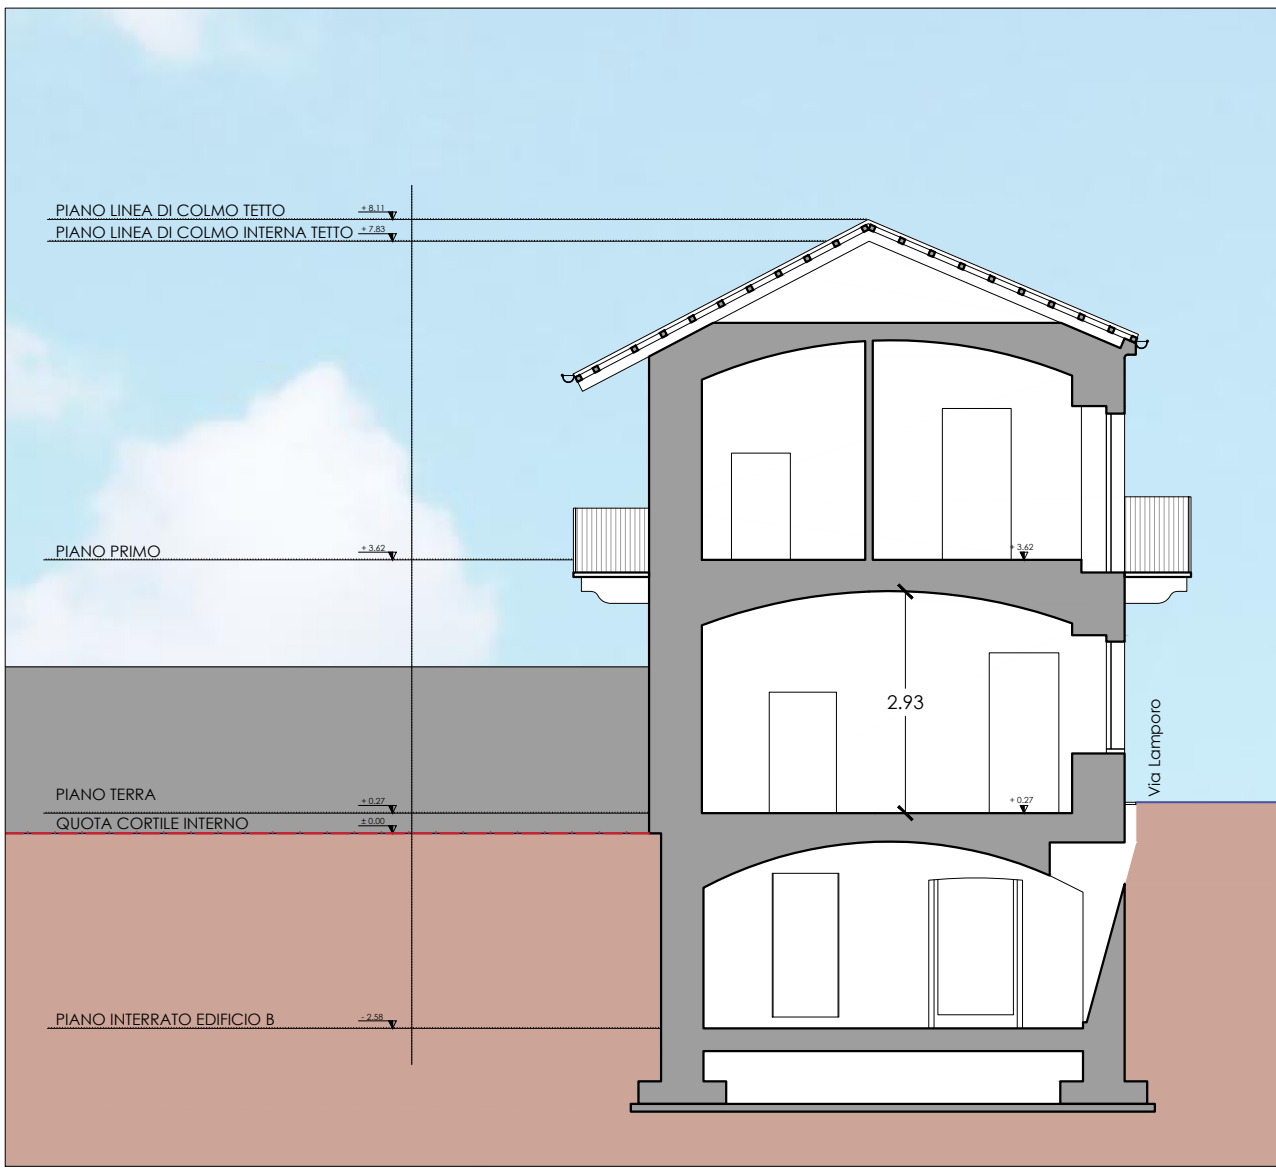

Sezione DD'

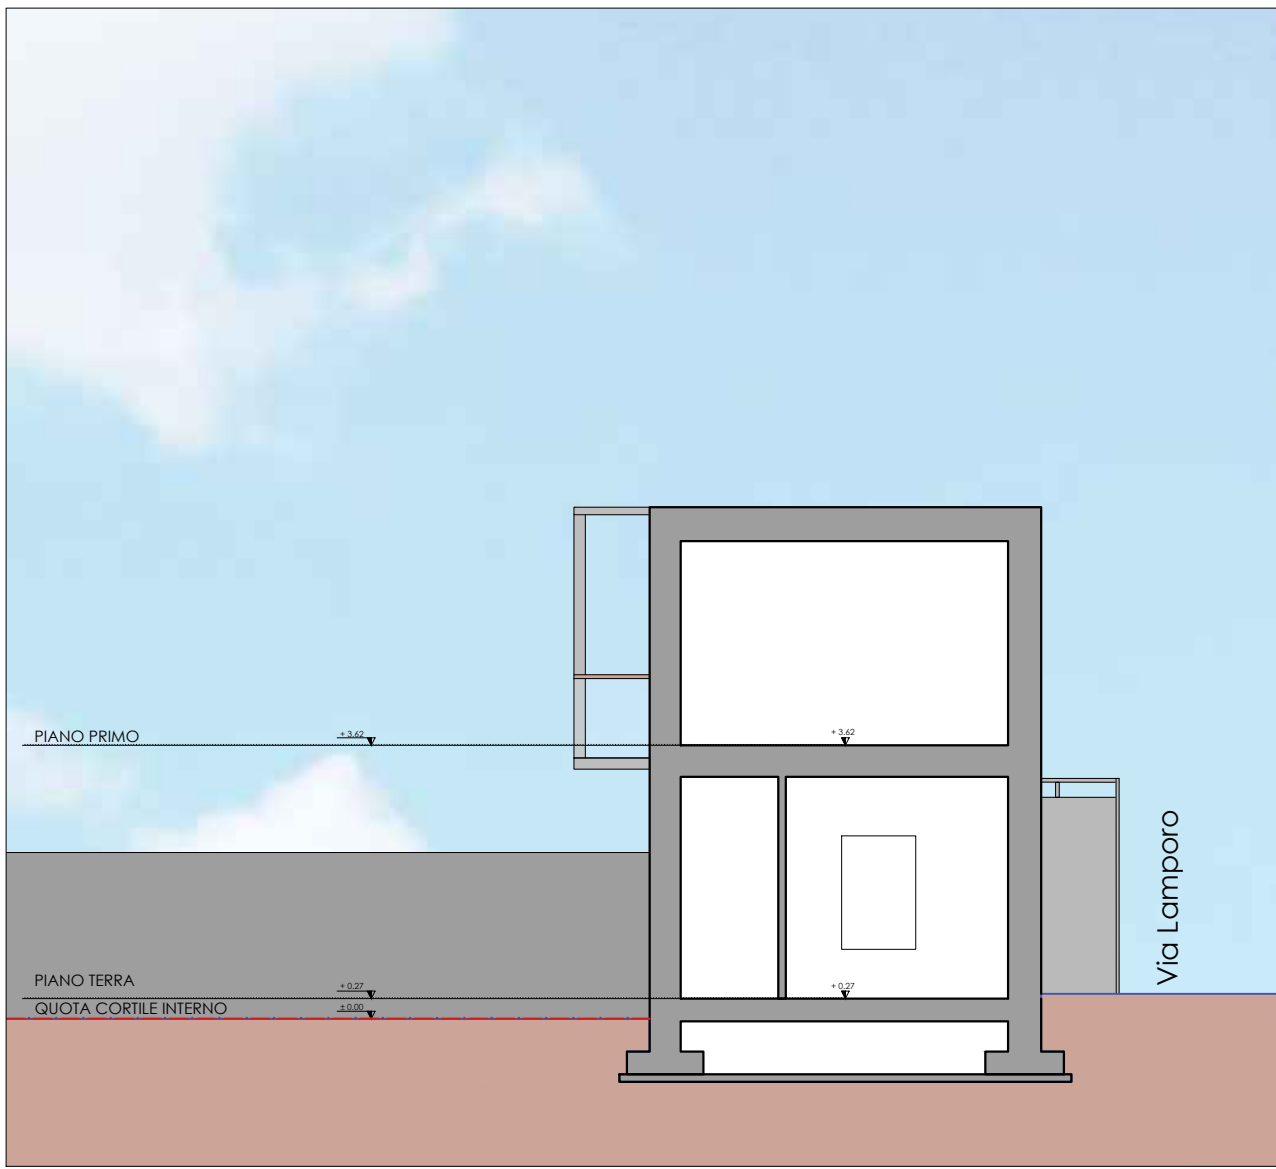

Sezione EE'