

proprietà/proponenti:

Sapone Giuseppe
Via Cardinal Massala, 7
Torino

progetto architettonico:

Arch. Ubaldo Bossolano
Via Celesia 1
10121 Torino
Tel 011 18970726
@ info@studiobossolano.com

tavola n°

11



CITTA' DI TORINO


Permesso di Costruire per interventi di cui all'art. 10 comma 1 TUE per Edificio Residenziale sito in Via Lamporo 9 - Torino

Febbraio 2023

Scala 1:50

Dettagli / Verbale Colore


- Nuova Costruzione - oggetto della presente Istanza
- Risanamento - intervento soggetto a CILAS prot. n. 2022-20-24024
- Ristrutturazione - intervento soggetto a CILAS prot. n. 2022-20-24024

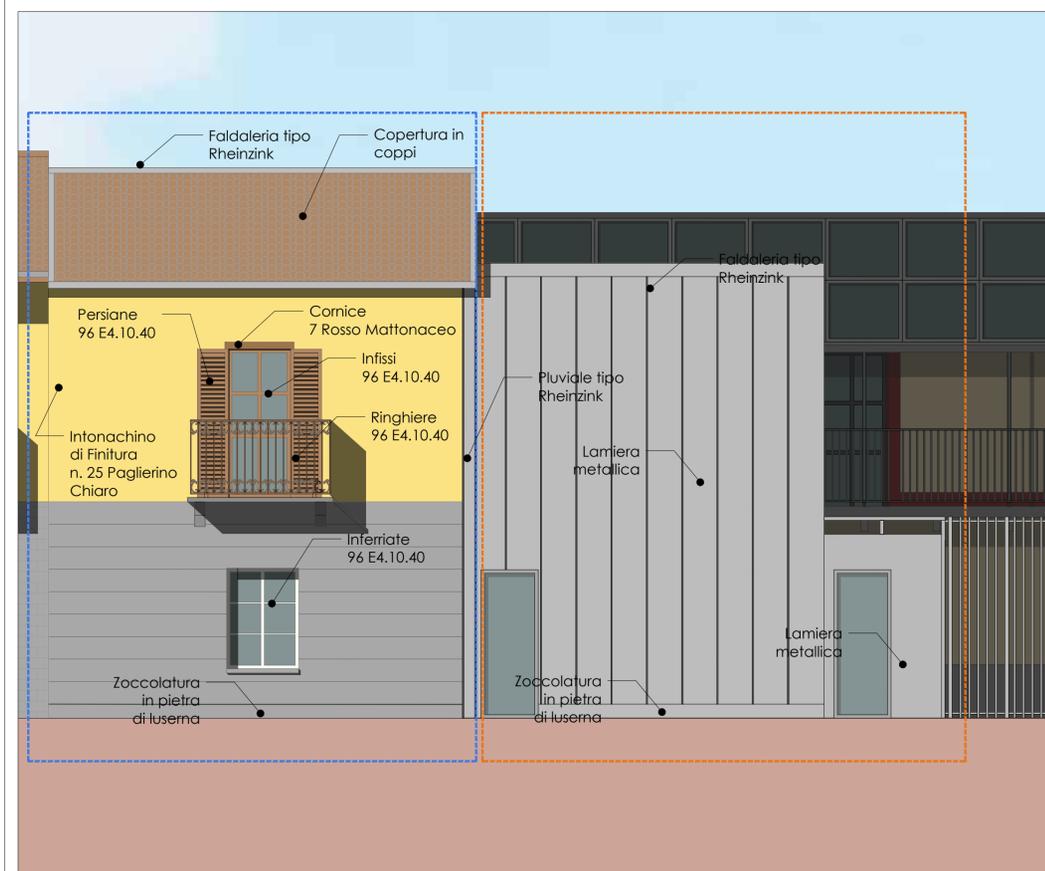

Prospetto Via Lamporo



Prospetto interno cortile - Edificio B

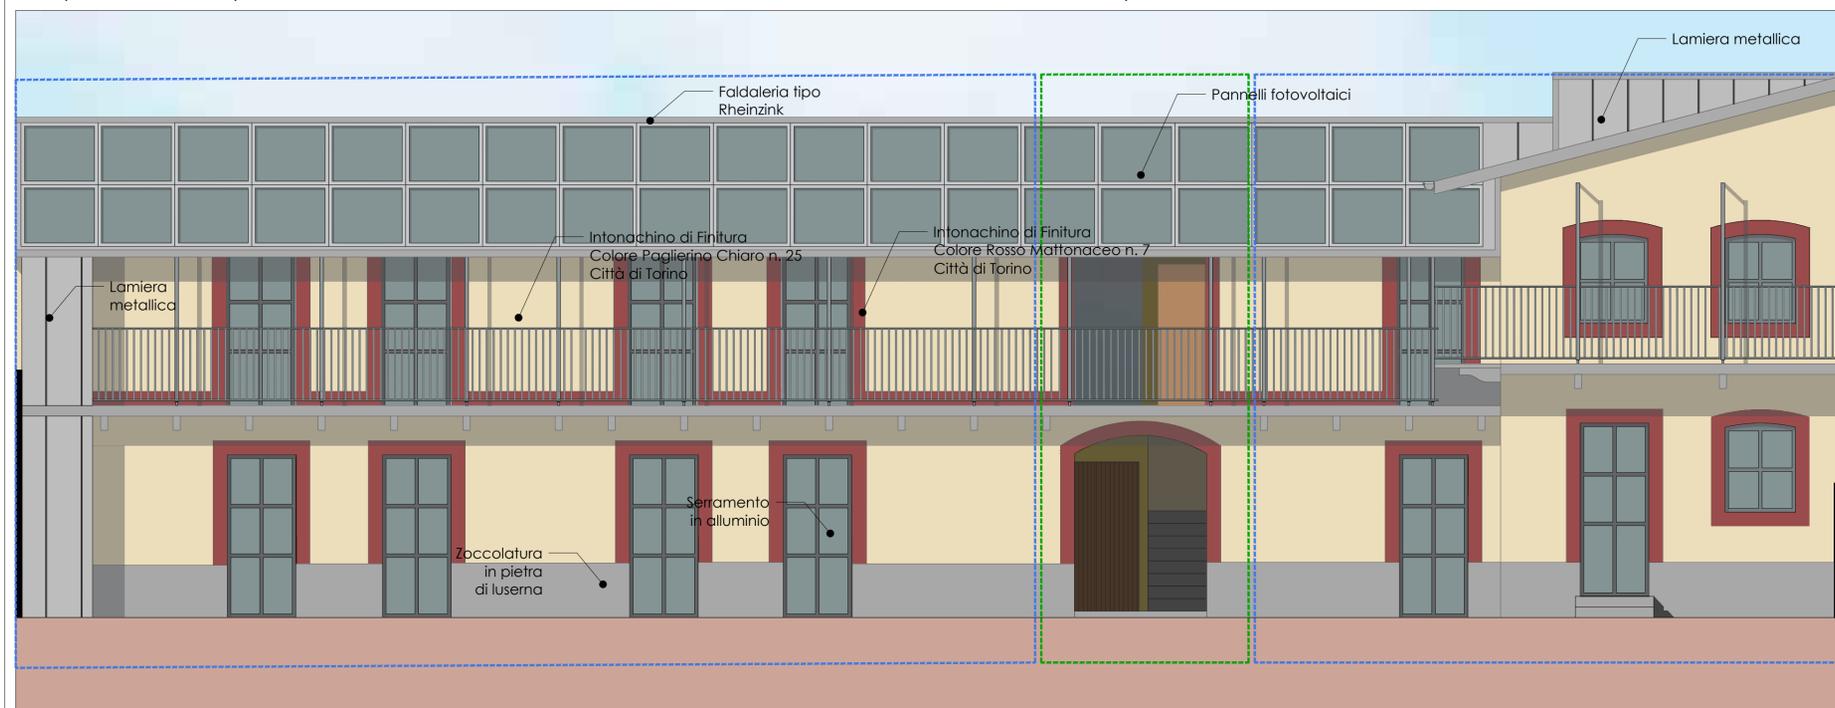

Prospetto Interno cortile - Edificio A