proprietà/proponenti:

[redacted]

progetto architettonico:

Arch. Ubaldo Bossolono
Via Cernaia 1
10121 Torino
[redacted]
@ info@st

tavola n°

7

Scala 1:100

CITTA' DI TORINO

Permesso di Costruire per interventi di cui all'art. 10 comma 1 TUE per Edificio Residenziale sito in Via Lamporo 9 - Torino

Febbraio 2023
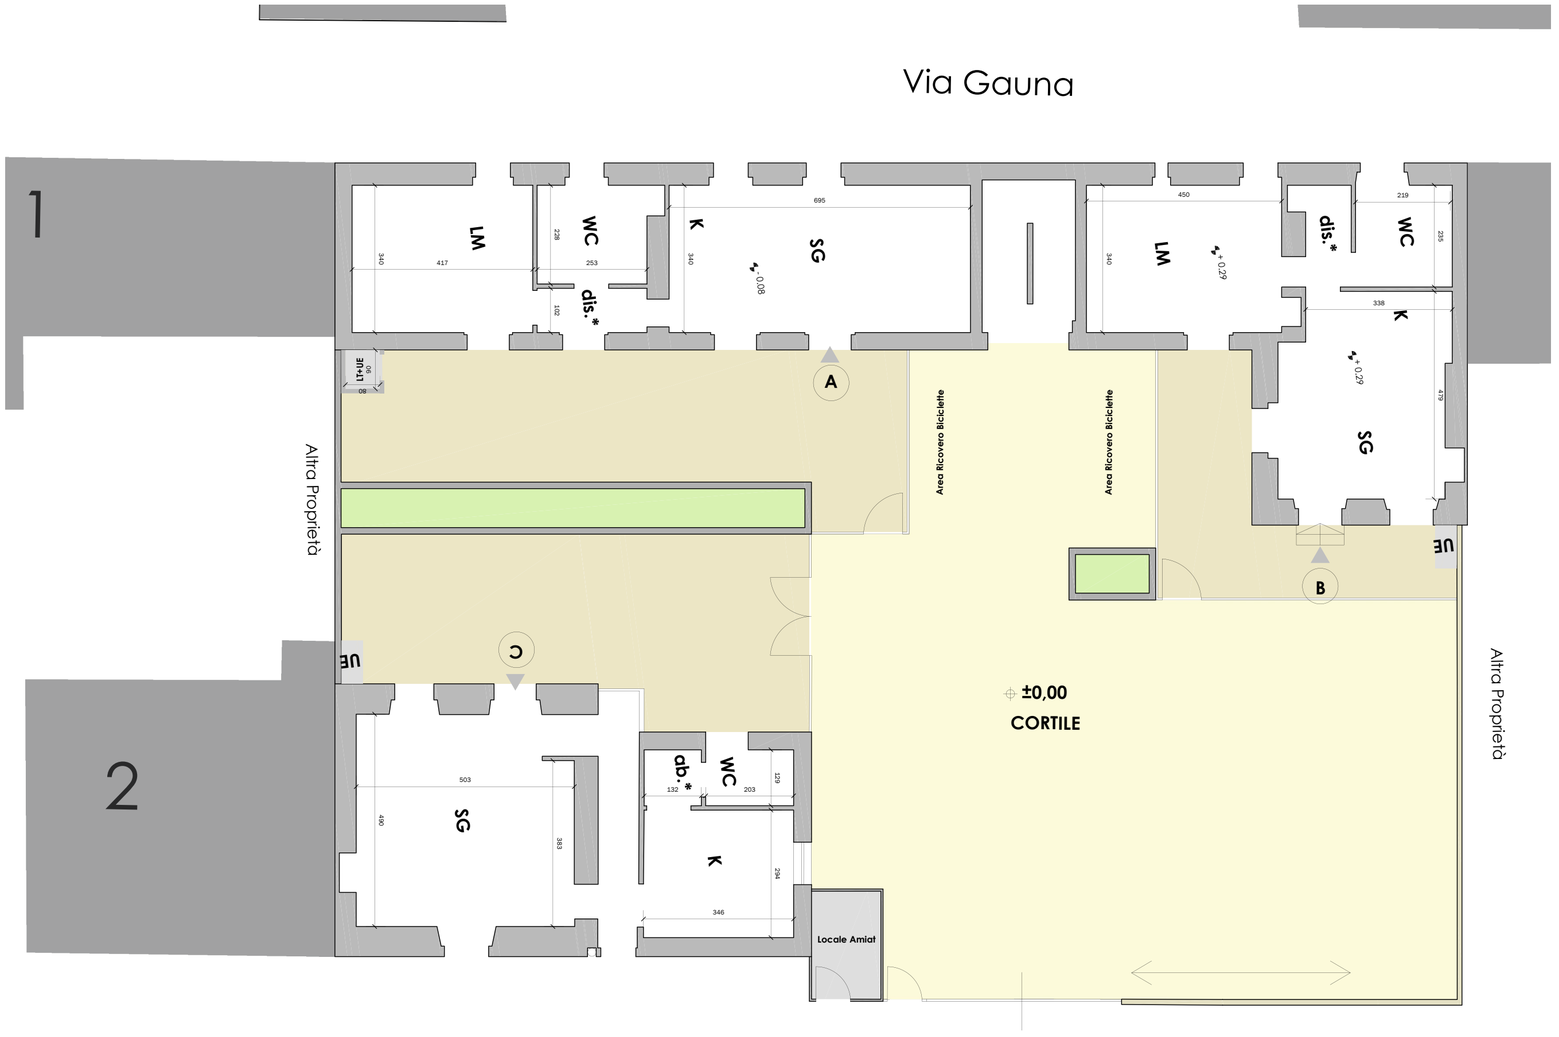
Progetto - Pianta Piano Terra