

proprietà/proponenti:

progetto architettonico:

Arch. Ubaldo Bossolono
Via Cernaia 1
@ info@studiobossolono.com

tavola n°

11



CITTA' DI TORINO


Permesso di Costruire per interventi di cui all'art. 10 comma 1 TUE per Edificio Residenziale sito in Via Lamporo 9 - Torino

Febbraio 2023


Scala 1:50

Dettagli / Verbale Colore


- - - - - Nuova Costruzione - oggetto della presente Istanza
- - - - - Risanamento - intervento soggetto a CILAS prot. n. 2022-20-24024
- - - - - Ristrutturazione - intervento soggetto a CILAS prot. n. 2022-20-24024

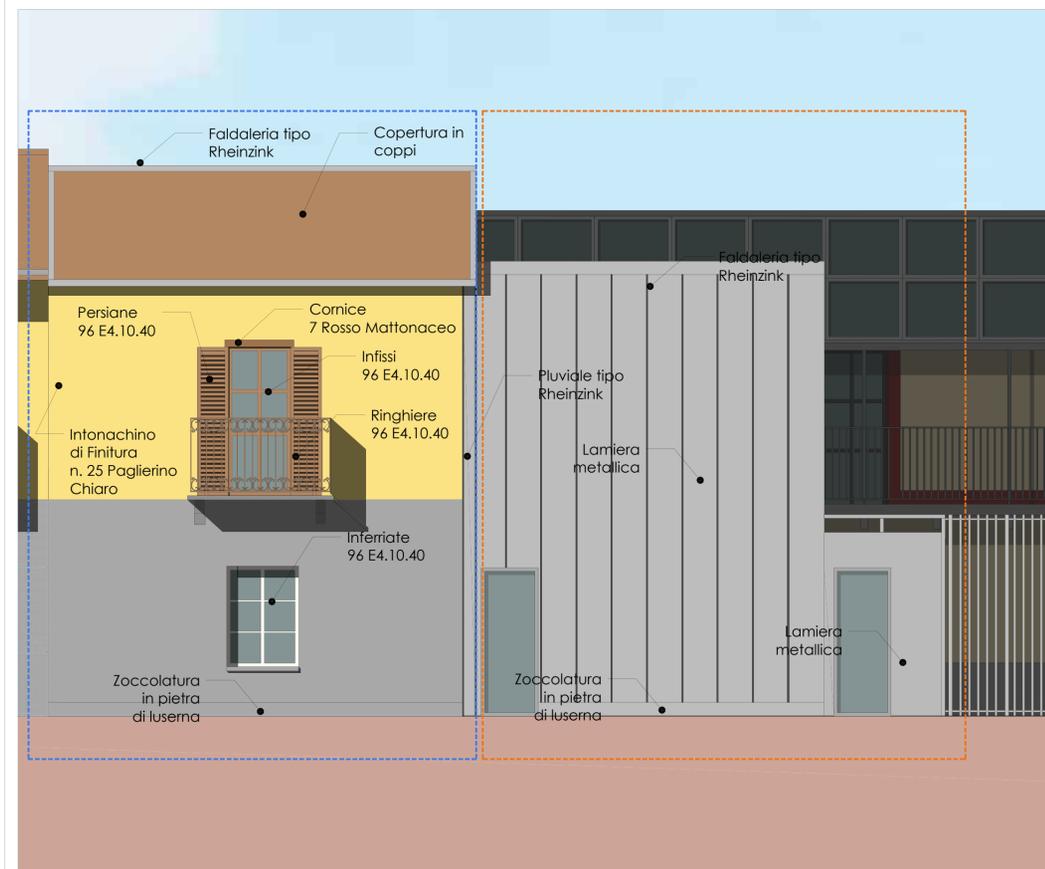

Prospetto Via Lamporo

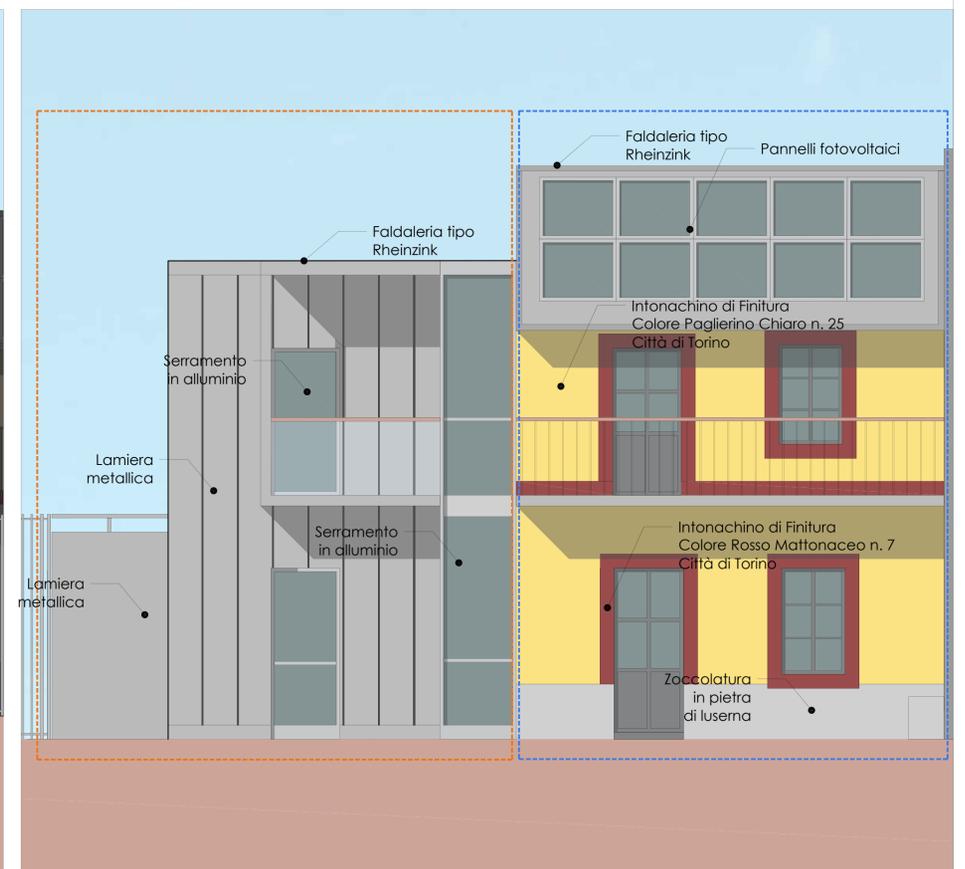

Prospetto interno cortile - Edificio B

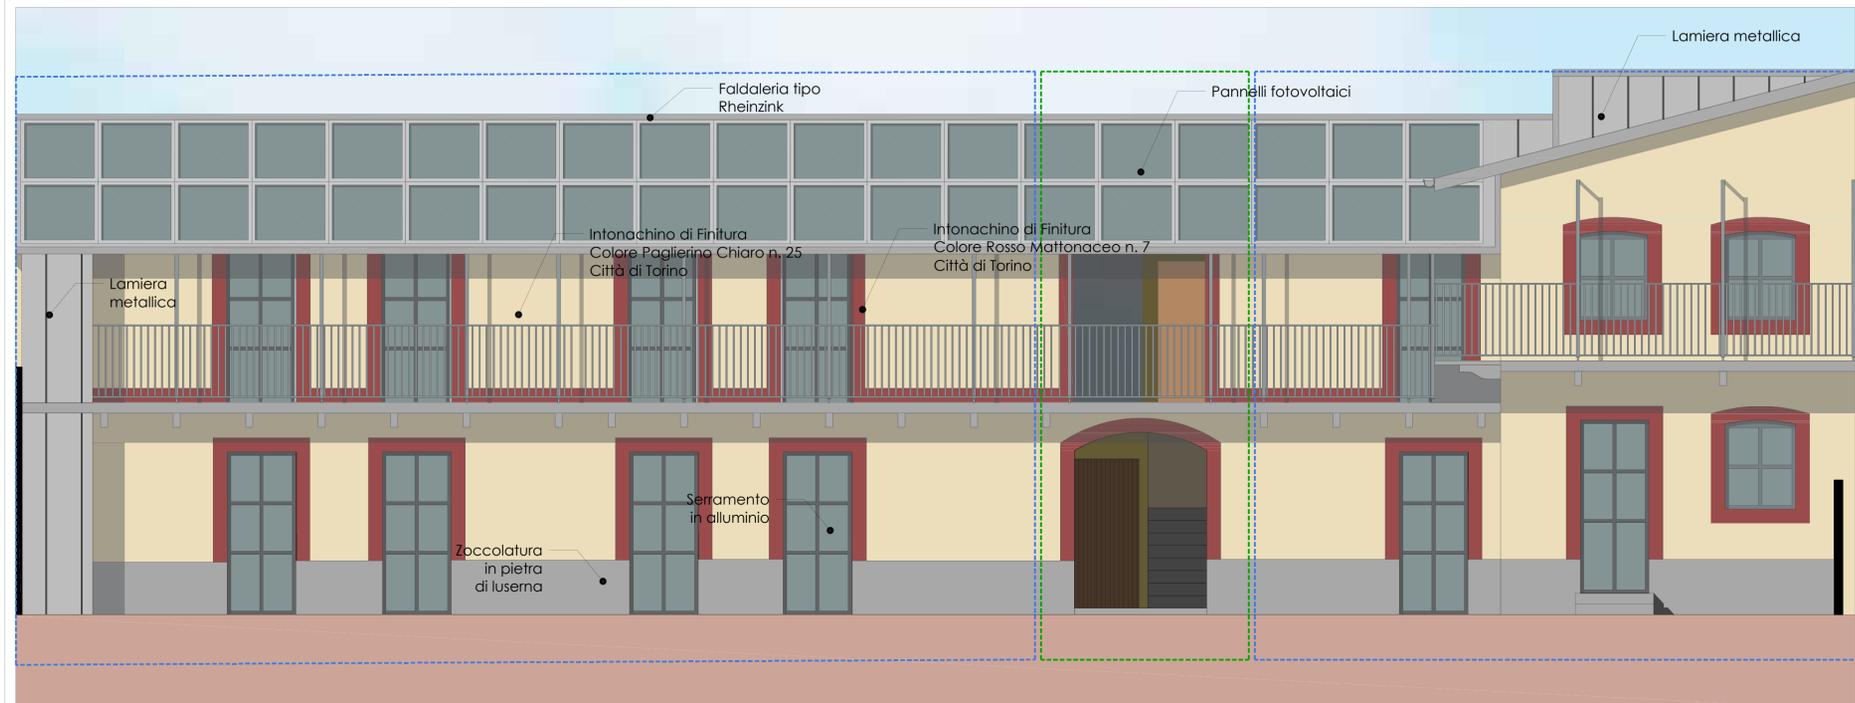

Prospetto Interno cortile - Edificio A