


rogetto architetonico:
rch. Ubaldo Bossolono
Via Cernala 1
10121 Torino
info@studiodibossolono.com



CITTA' DI TORINO
 Permesso di Costruire per interventi di
 cui all'art. 10 comma 1 TUE
 per Edificio Residenziale sito in
 Via Lamporo 9 - Torino


Febbraio 2023

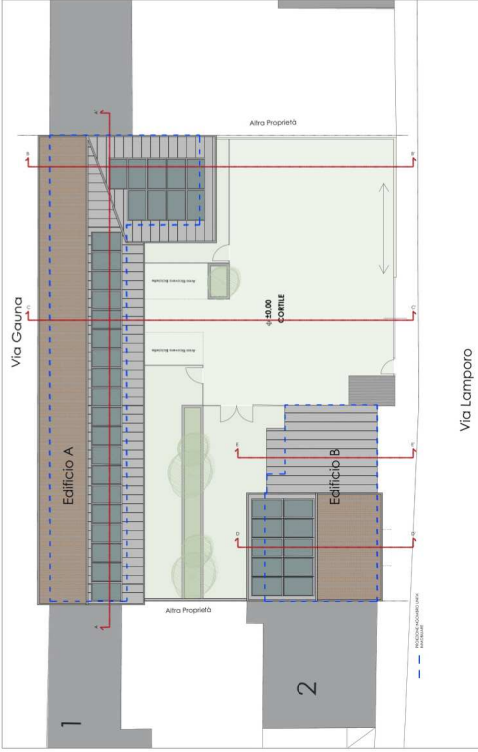


Keyplan




Prospetto su Via Lamporo

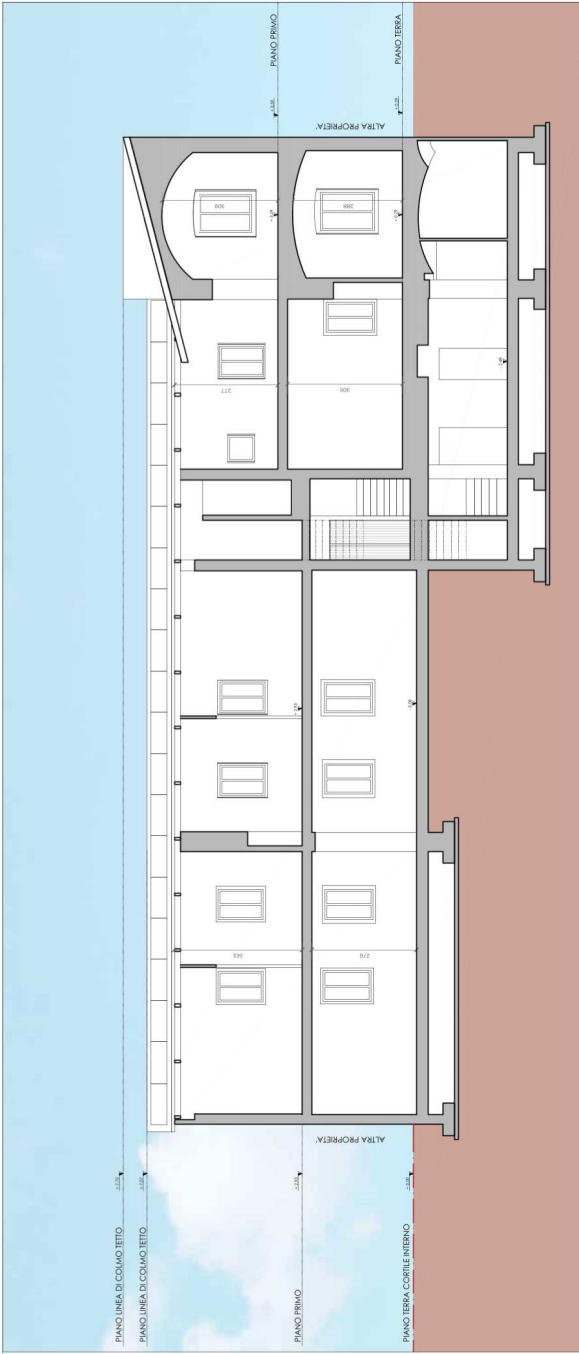


Sezione AA"

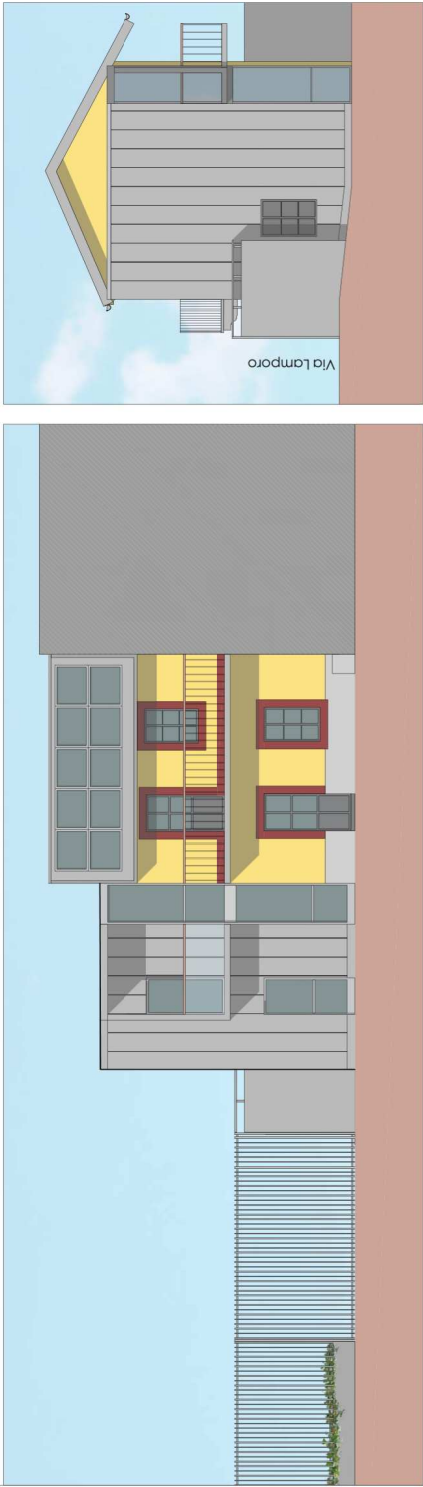


Prospetto interno cortile - Edificio B

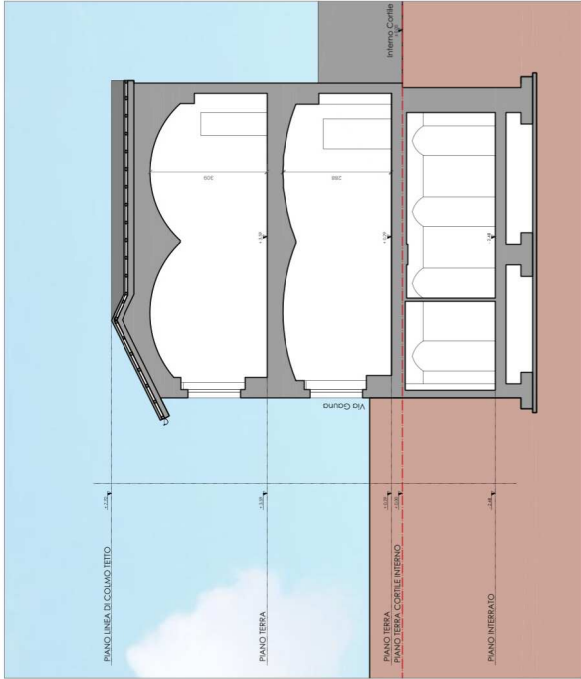

Sezione BB'

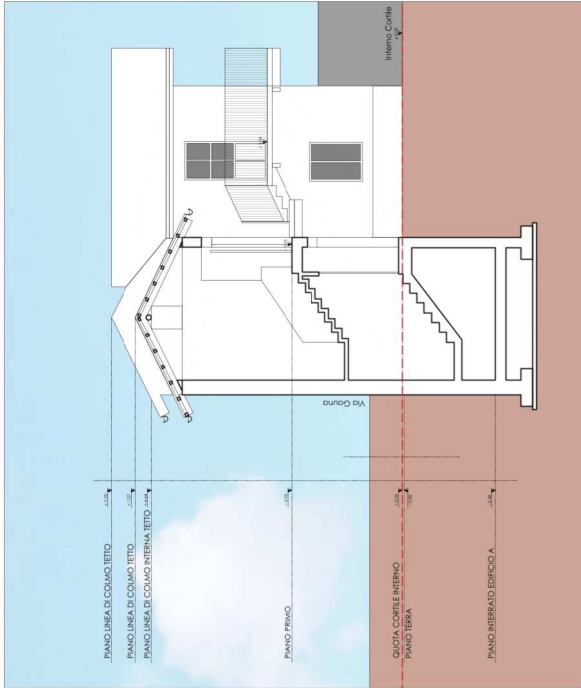


Sezione CC'

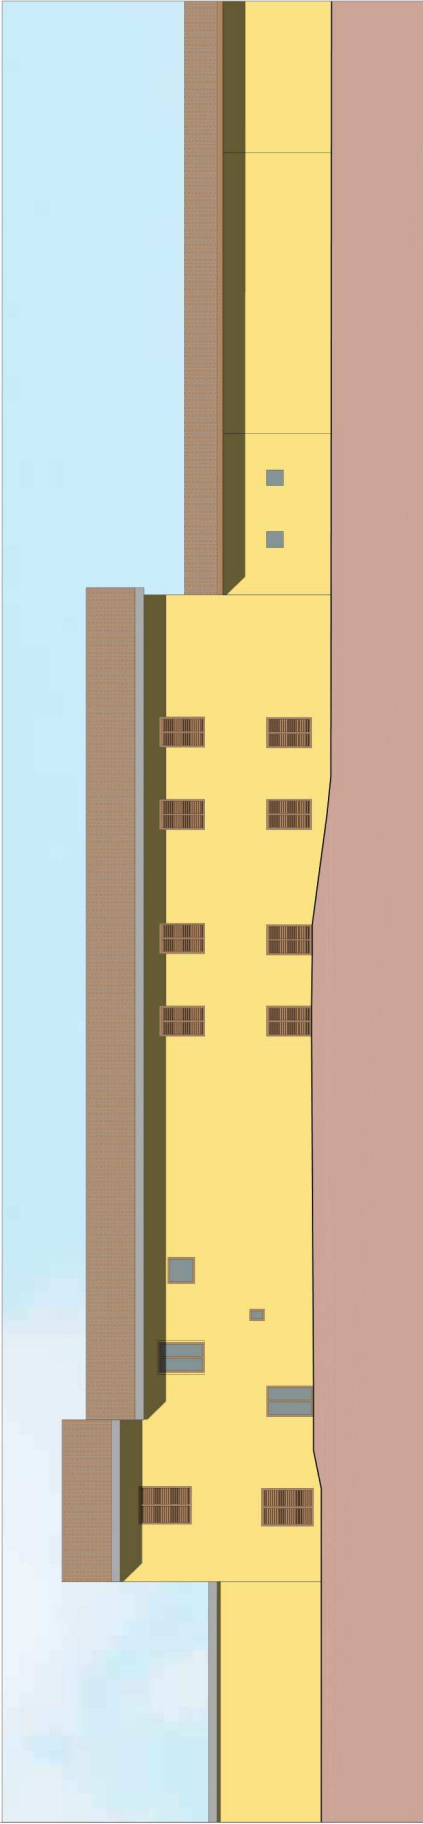


Prospetto su Via Gauna



Prospetto interno cortile - Edificio A

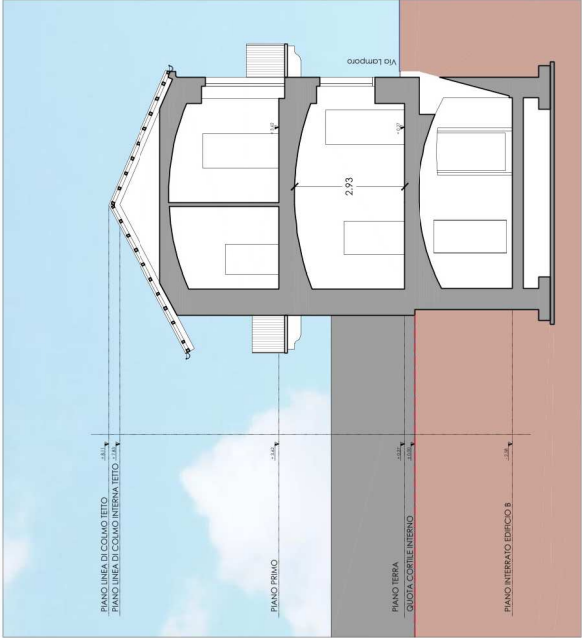

Sezione DD'

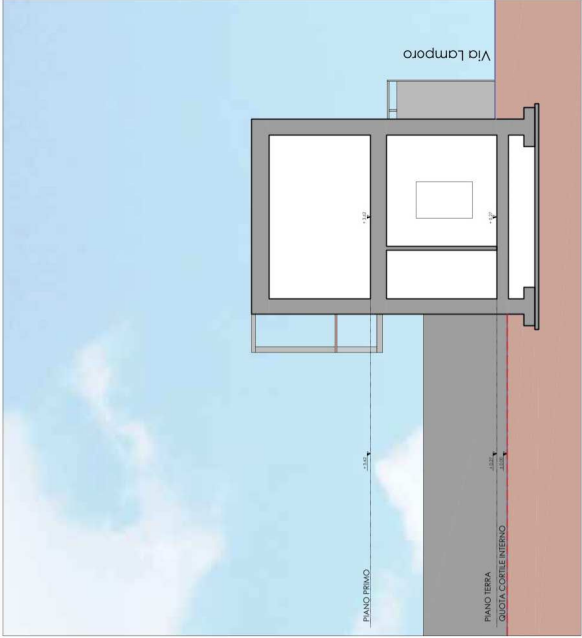

Sezione EE