



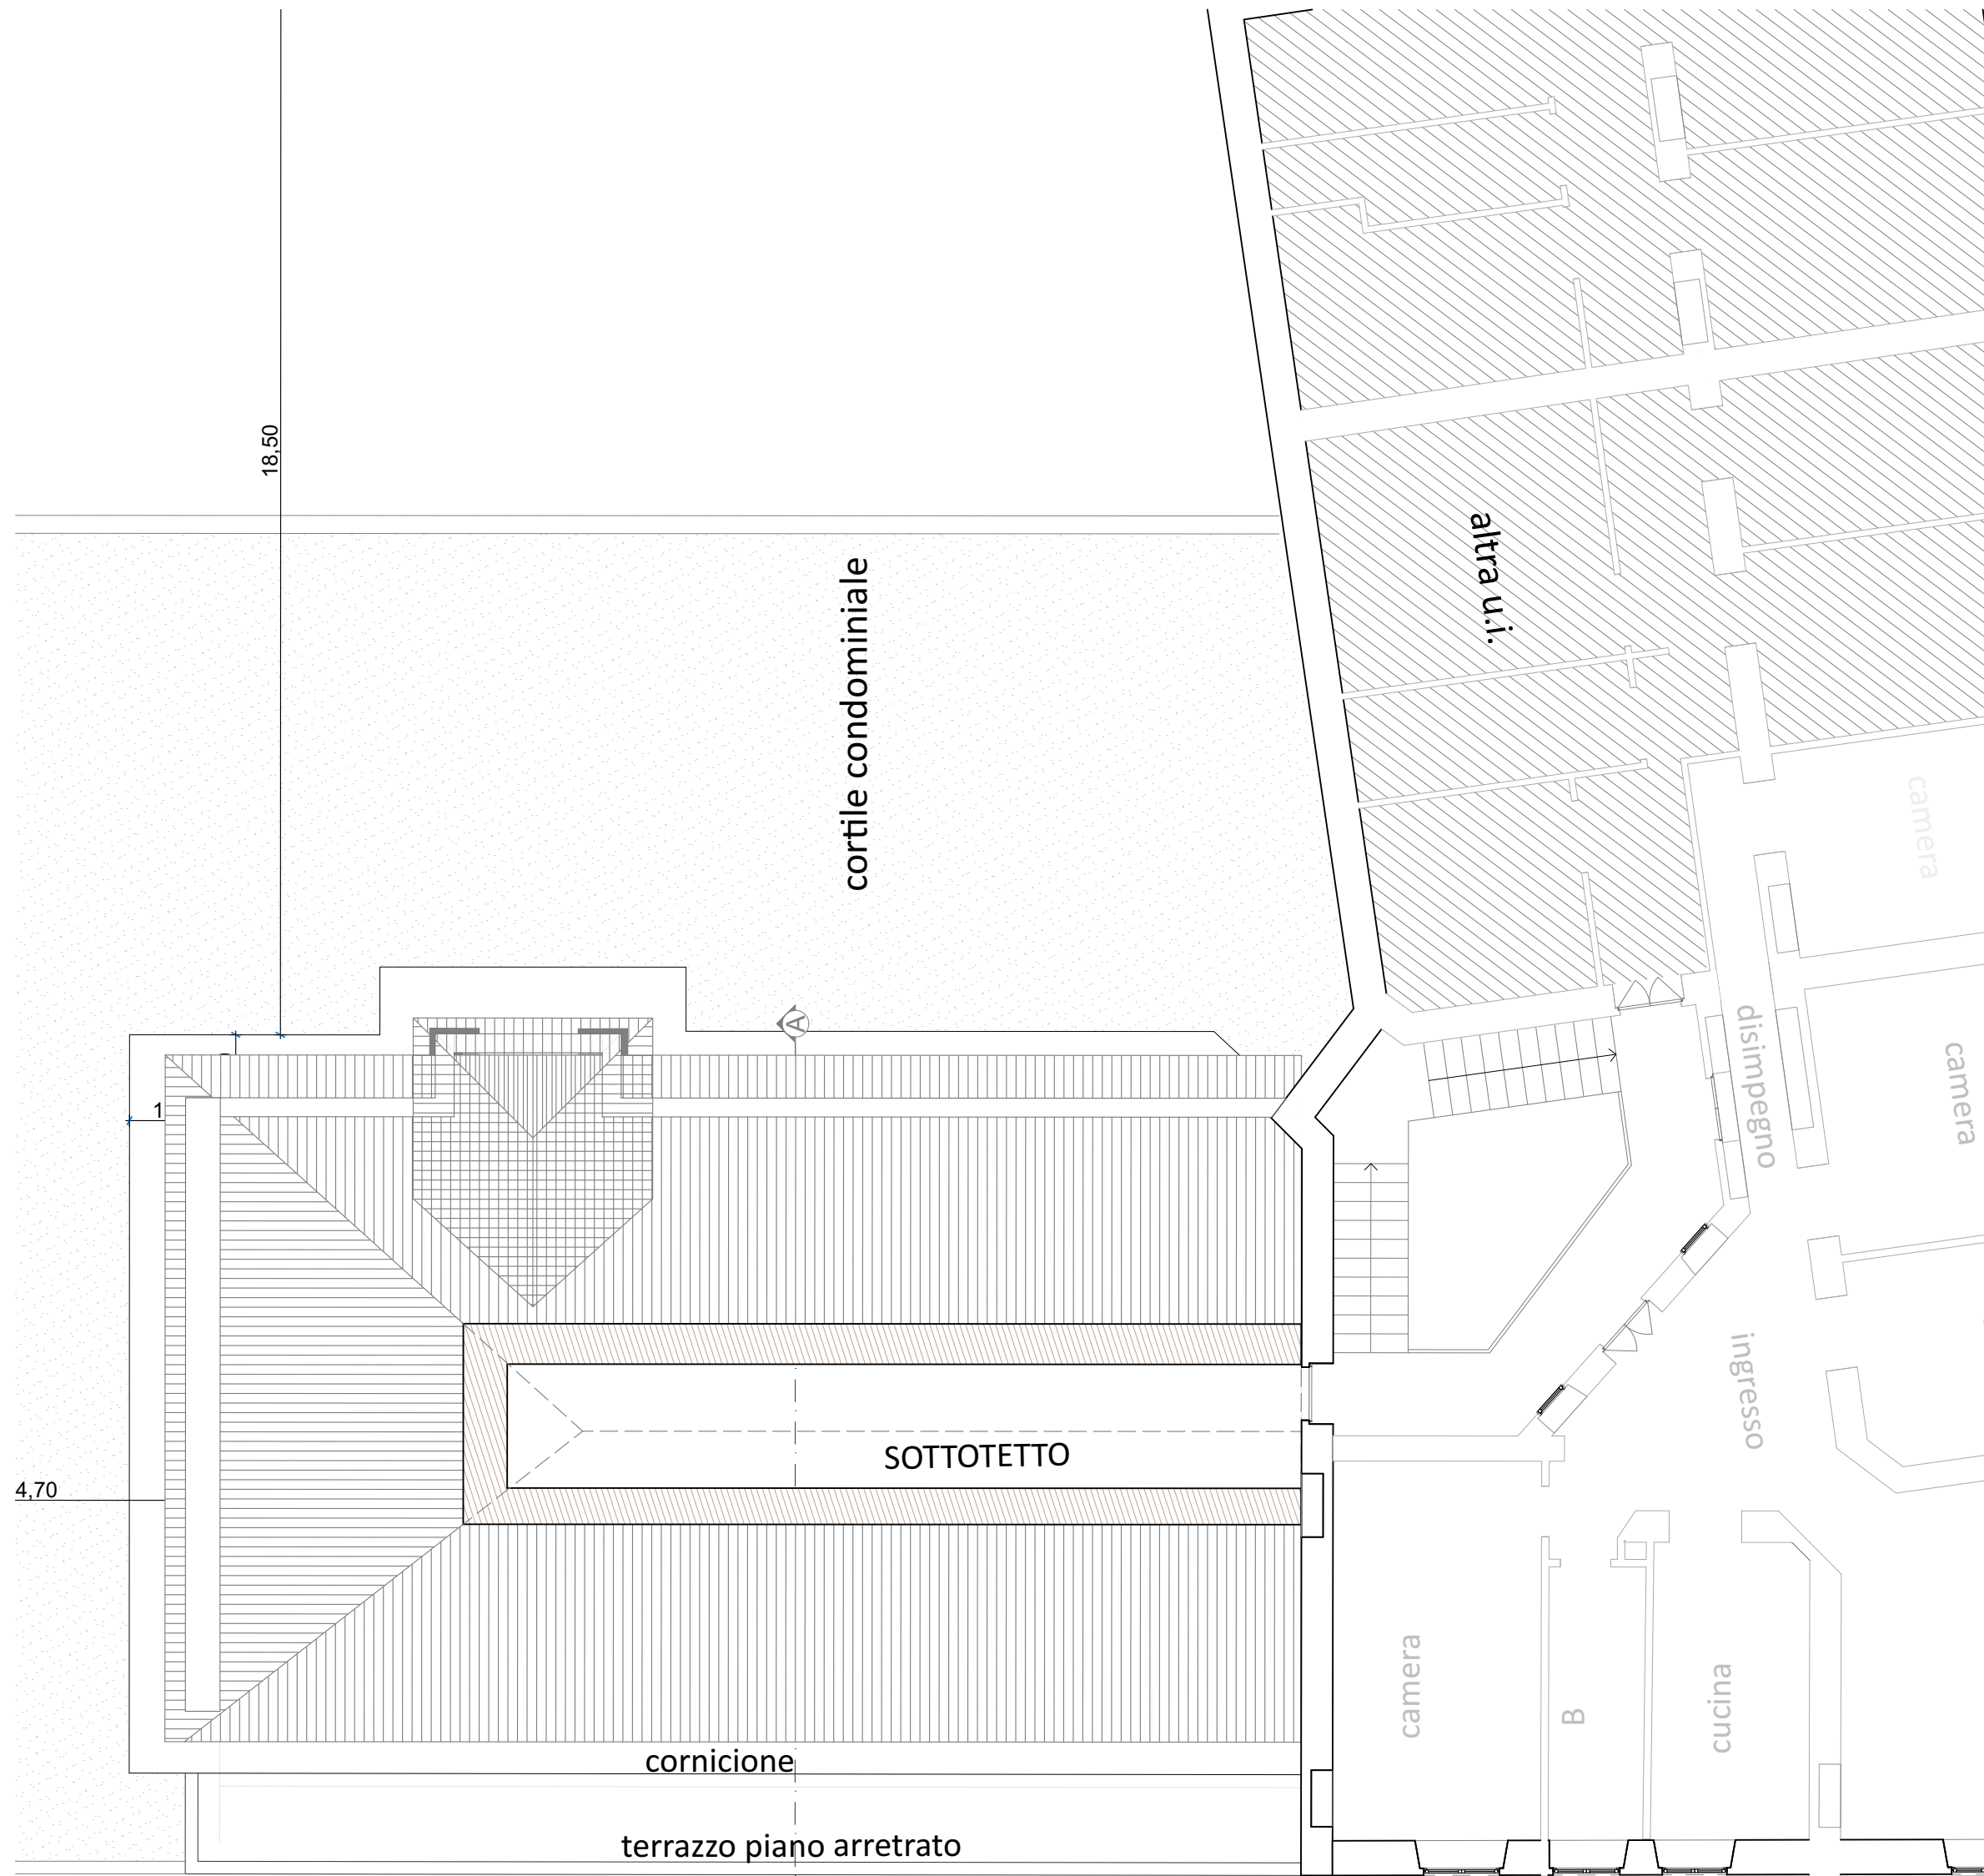

LICENZA 1929-1-00423 **Piano Coperture** 1:100

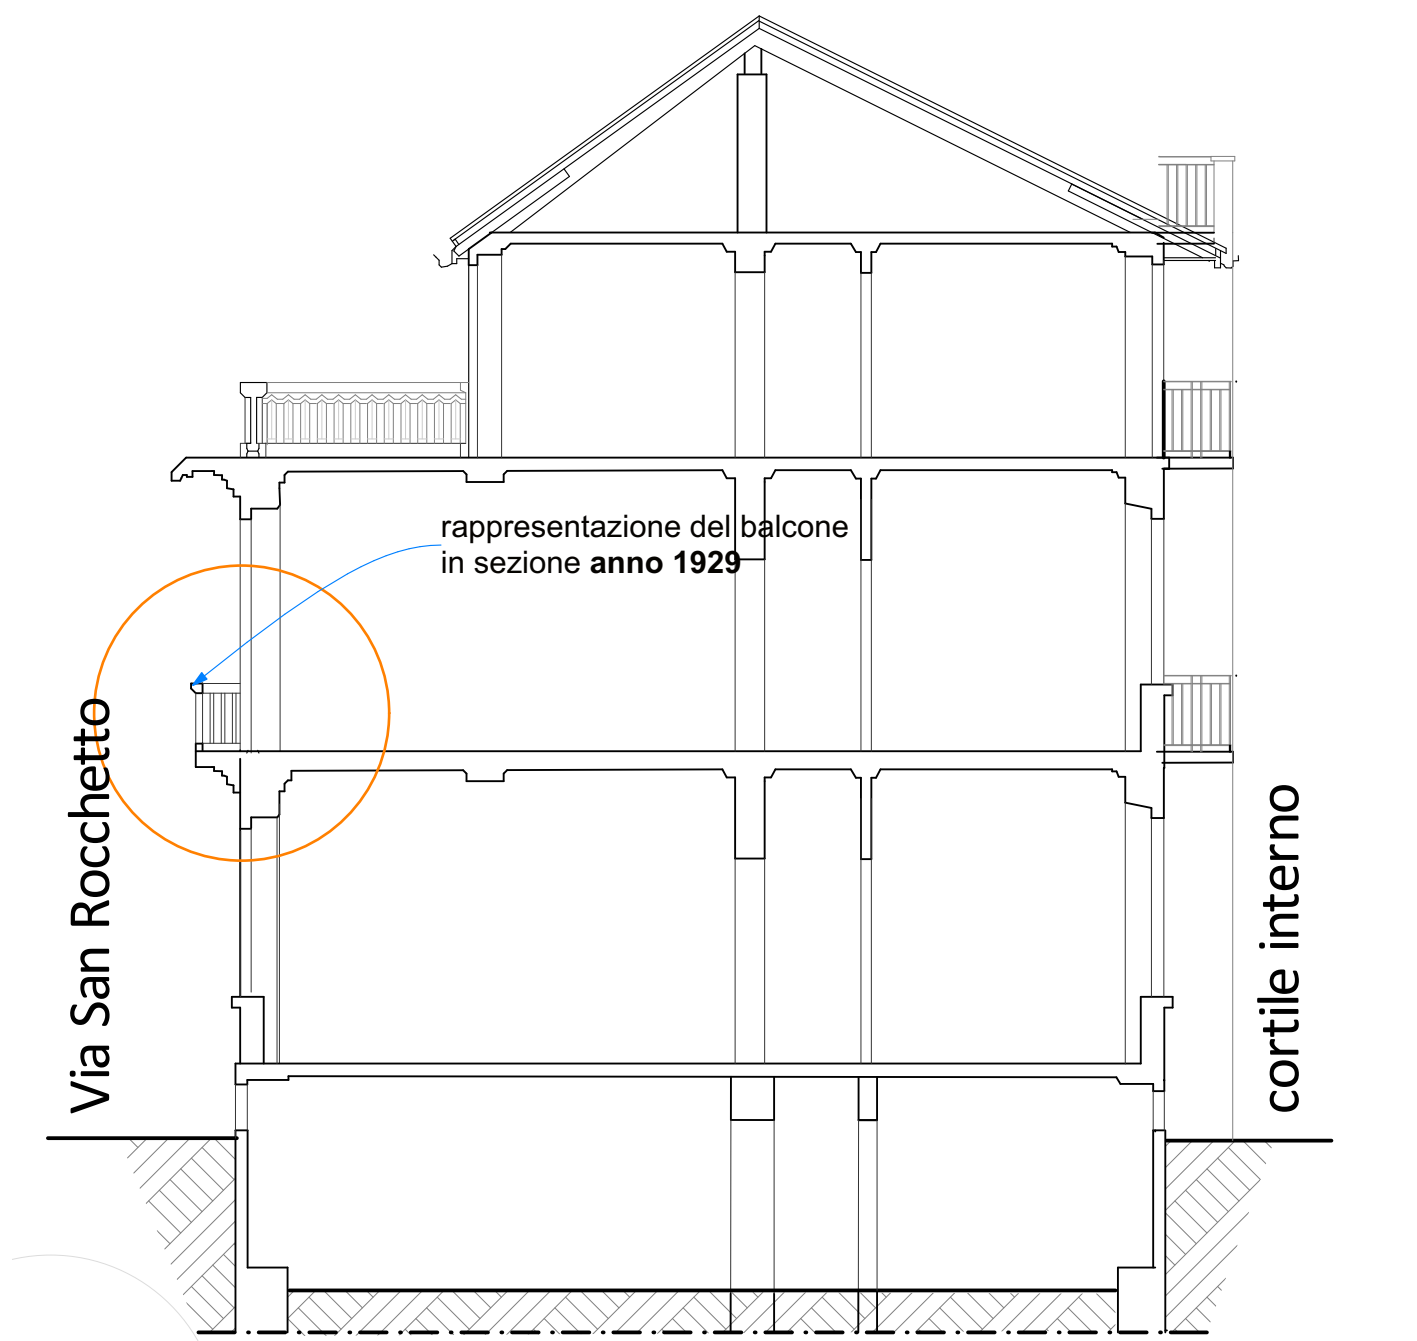


F-02 **Sezione Trasversale** 1:100


STATO DI FATTO



LICENZA 1929-1-00423 **Piano Coperture** 1:100

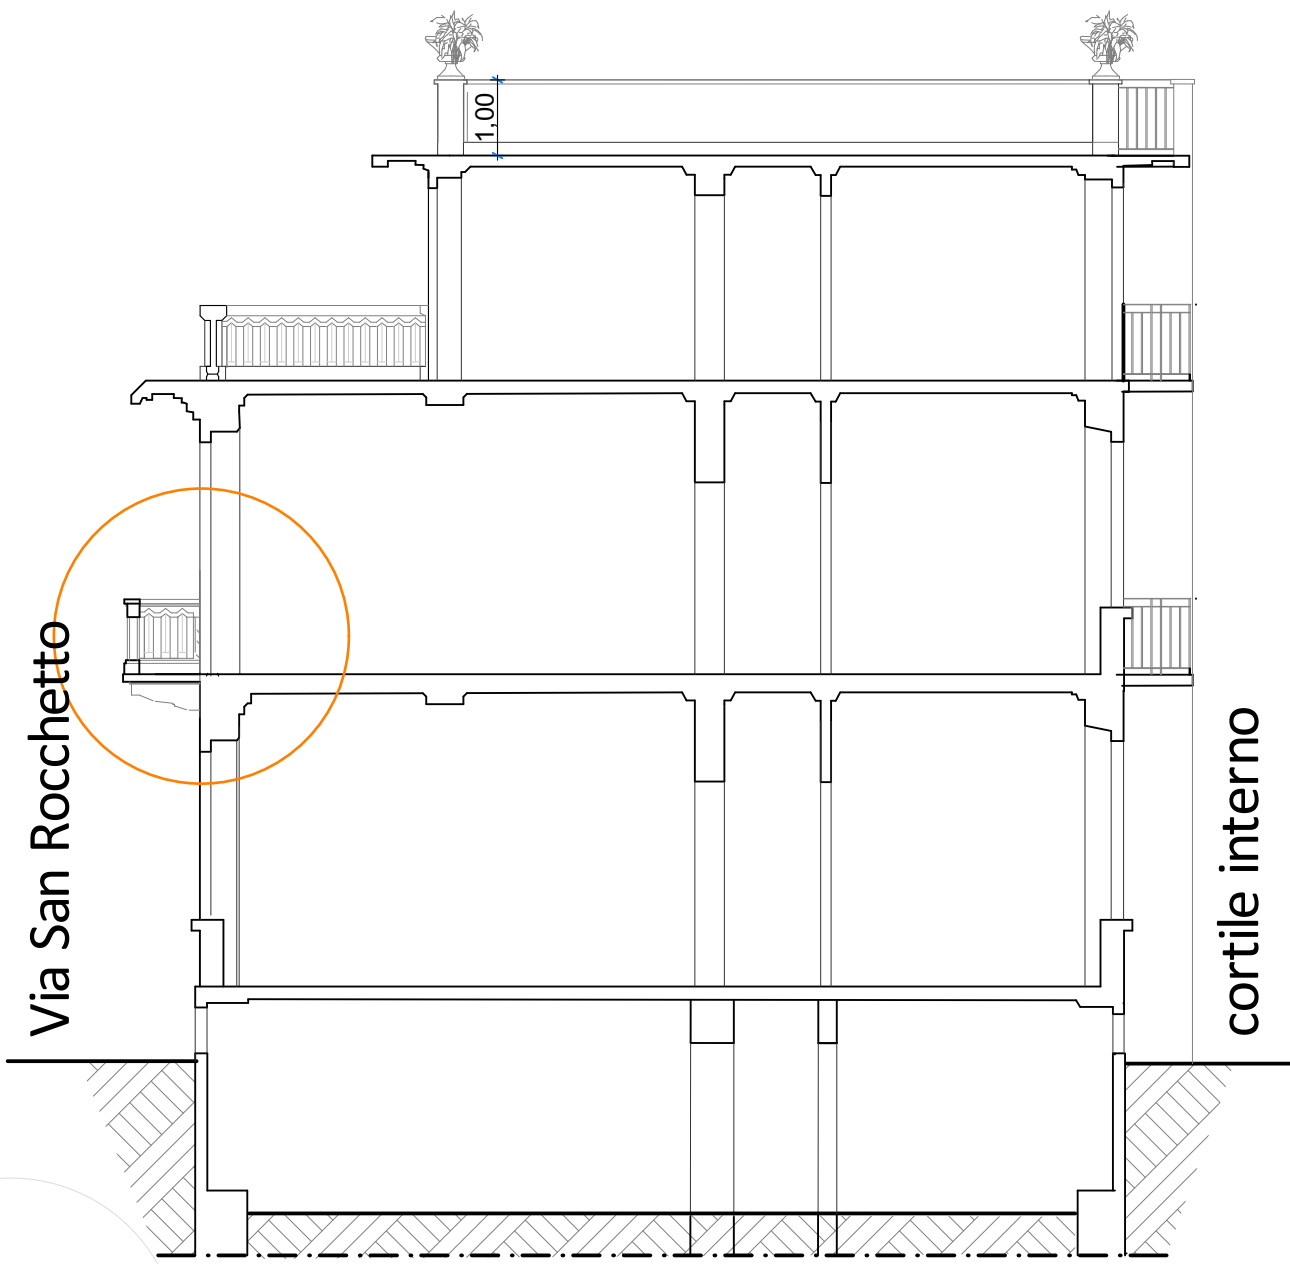


F-02 **Sezione Trasversale** 1:100

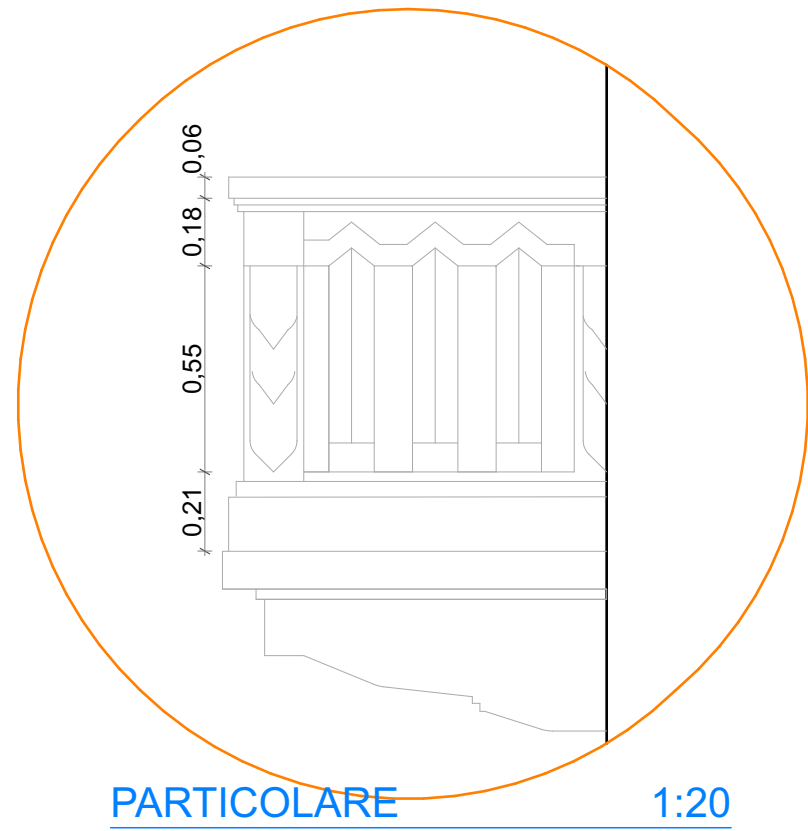


PARTICOLARE 1:20


D I F F O R M I T A

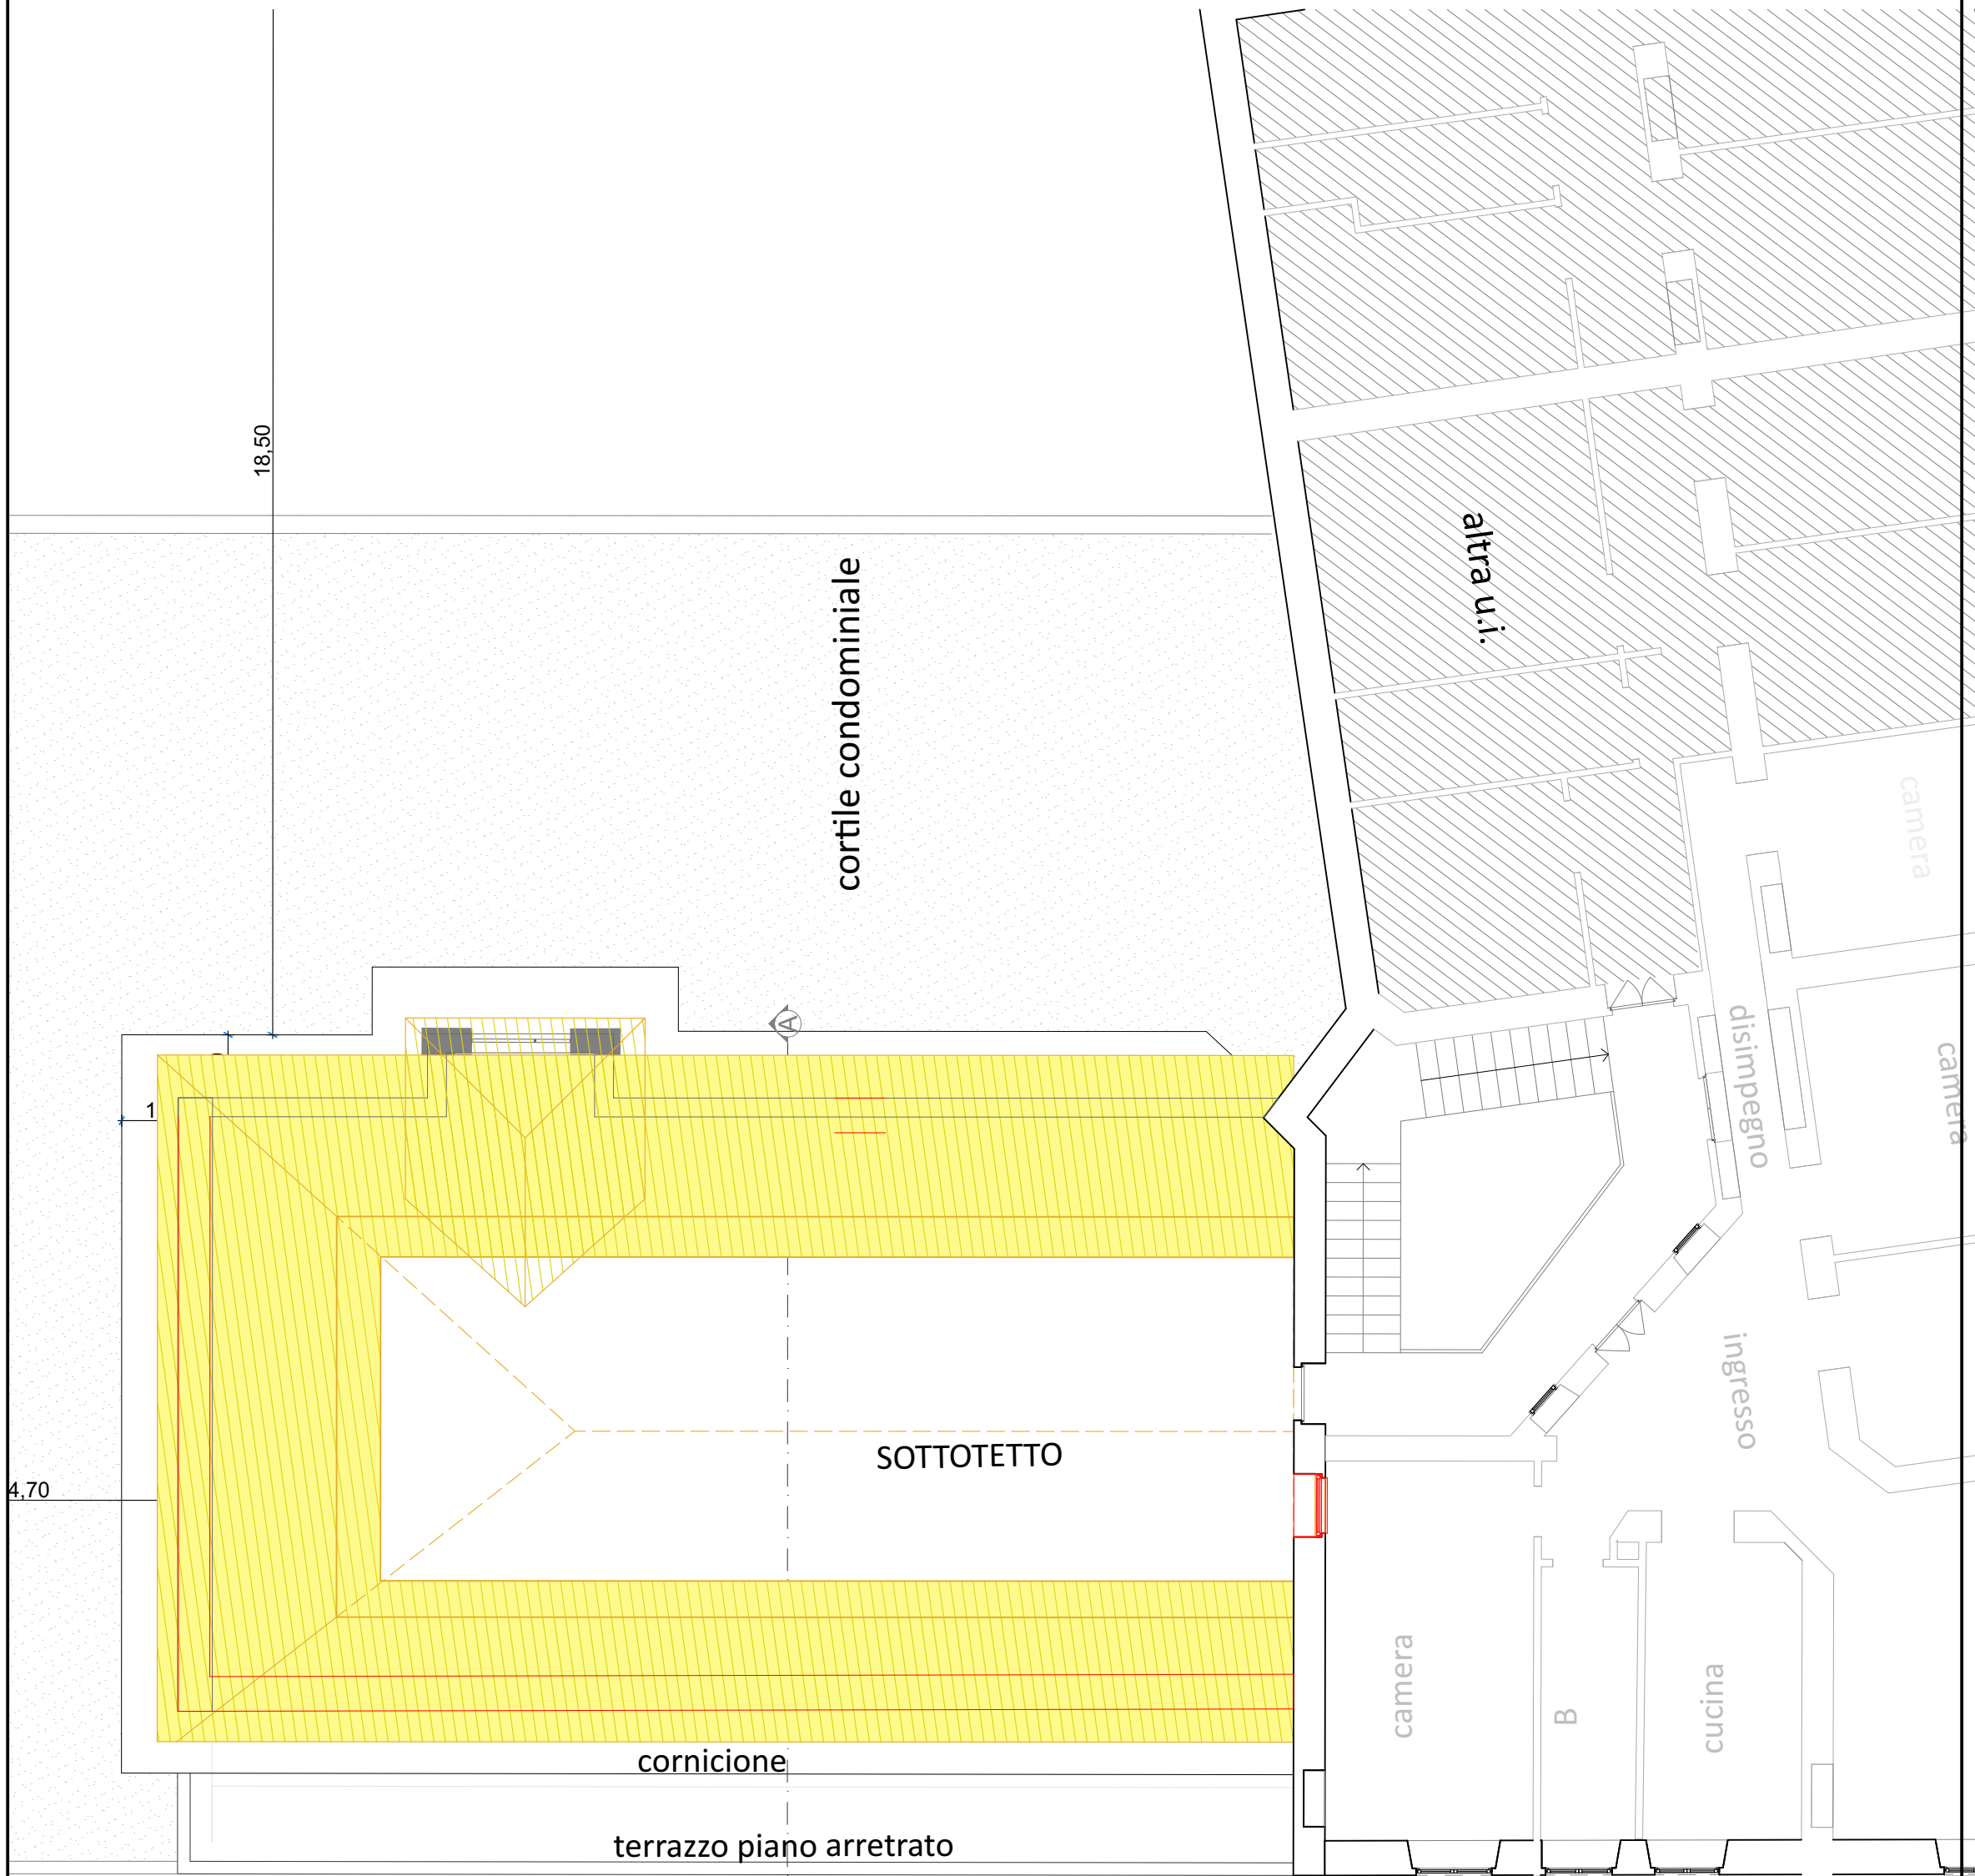


LICENZA 1929-1-00423 **Piano Coperture** 1:100

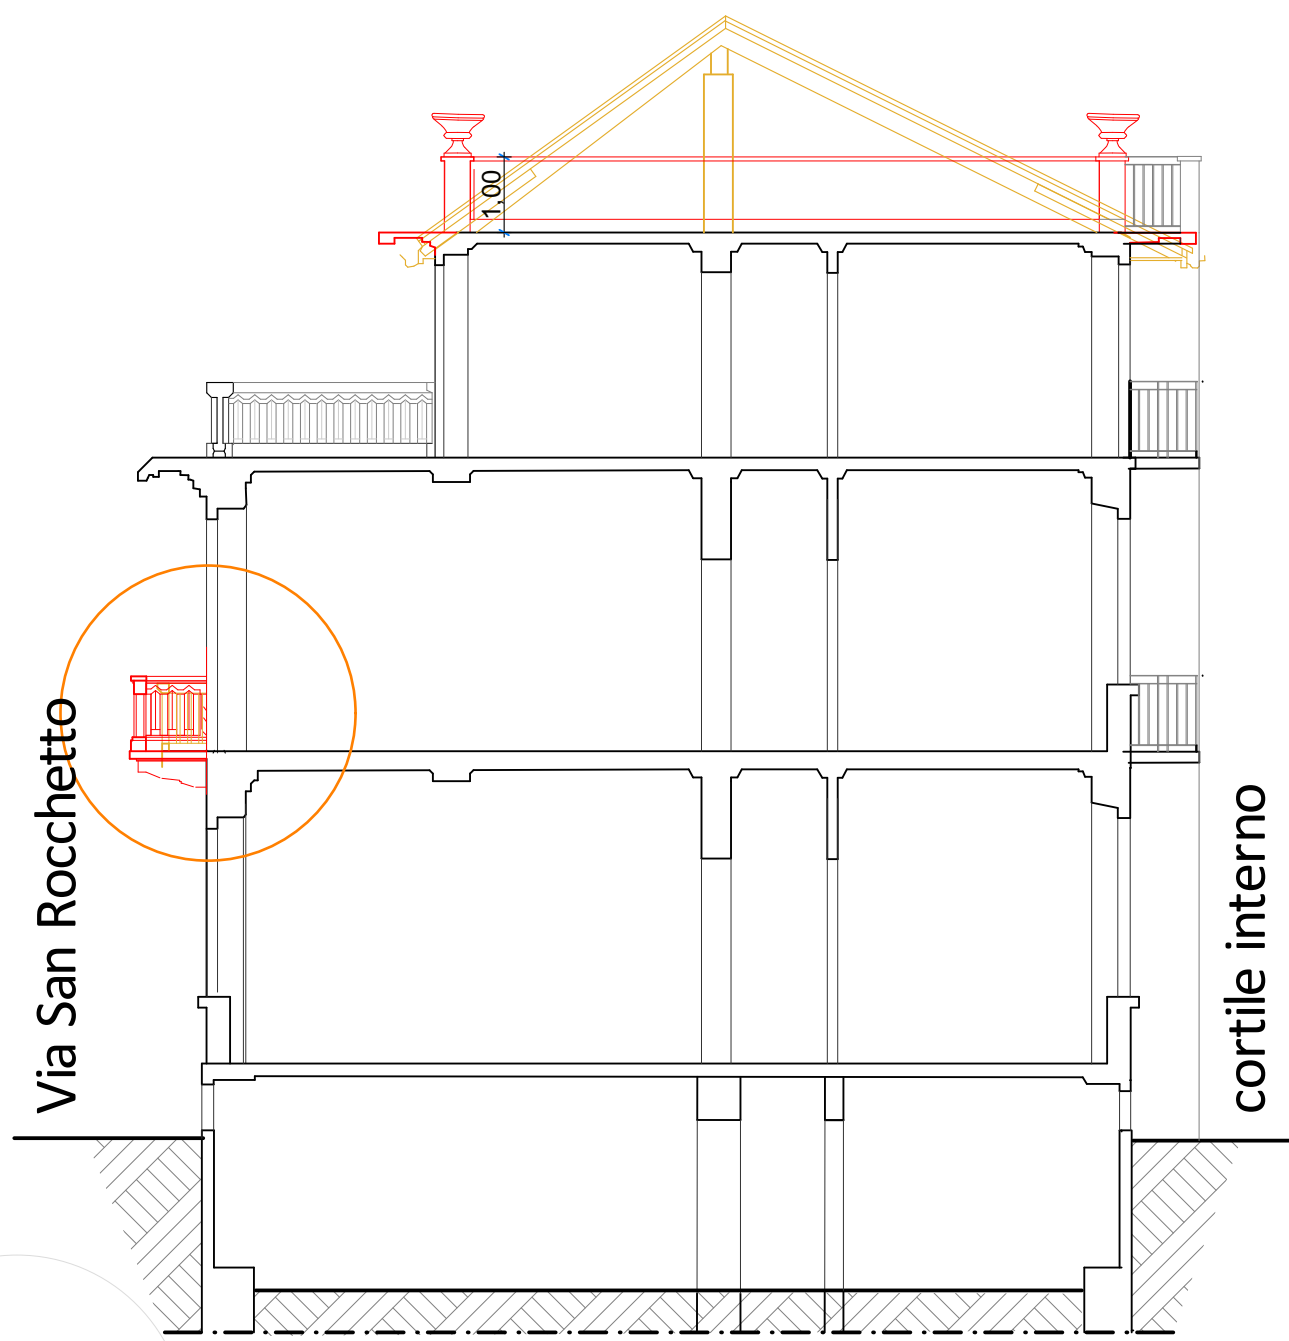

F-02 **Sezione Trasversale** 1:100

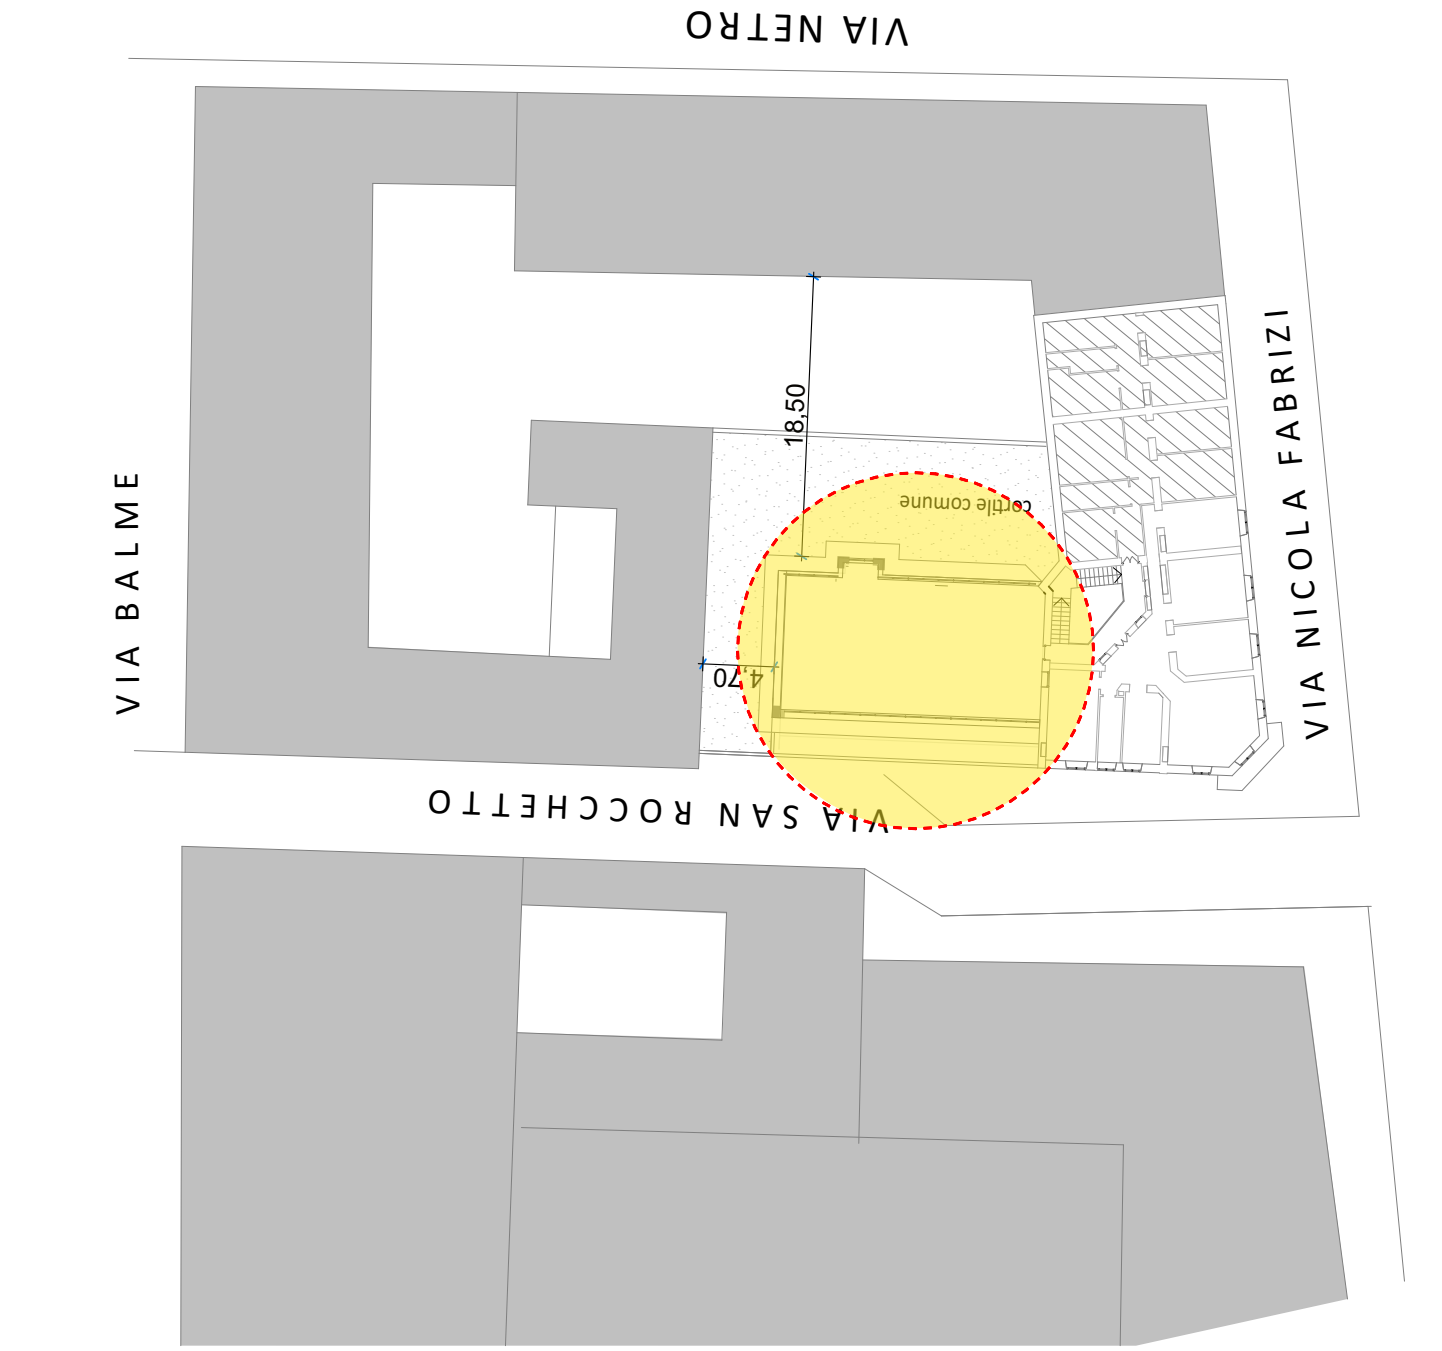

PLANIMETRIA di riferimento 1:500

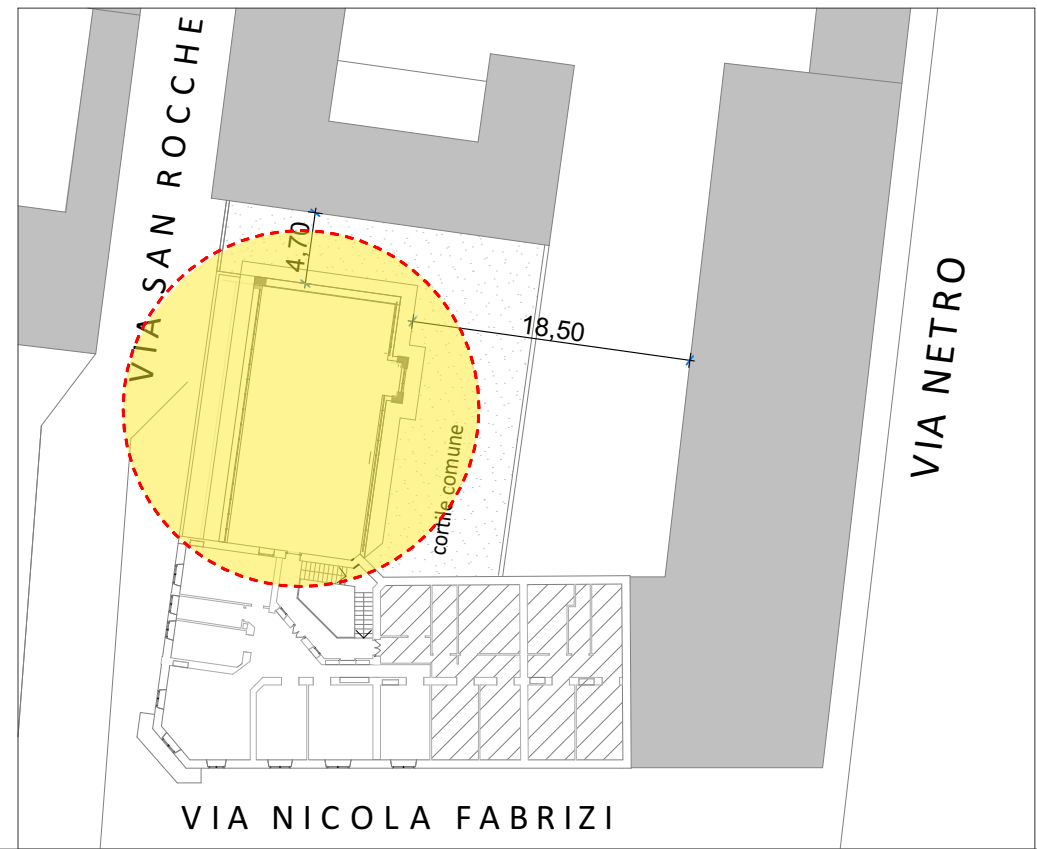

Numero Tavola:	TAV-3	PIANO COPERTURE E SEZIONI
Stato:	INTEGRAZIONE	
Oggetto:	VIA NICOLA FABRIZI 16/ VIA SAN ROCCHETTO Torino	
Progetto:	Data: 31/01/25	

Richiesta di Permesso di Costruire in sanatoria
ai sensi dell'art. 36 - bis DPR 380/2001

Fase:		
Committente:	Giovanna DE MARIA	
RUP:	Via Mazzini 45 Torino	
	#E-mail del Cliente	

Aggiornamenti:		
agg. n.	Oggetto:	Data: