



progettista:  
 • STUDIO CEPERNICH ARCHITETTURA E DESIGN  
 arch. Alex Cepernich  
 C.F. CPRLXA75B16L219K  
 P.iva 09413930018  
 www.cepernich.it  
 E-mail studio@cepernich.it


**SP**

CALCOLO ANALITICO SUPERFICIE SUOLO PUBBLICO

**CALCOLO ANALITICO SUPERFICIE**

$$3.01 \times 4.85 + 1.24 \times 0.90 / 2 + 1.77 \times 0.58 / 2 + 2.26 \times 2.15 / 2 + 1.76 \times 0.82 + 1.76 \times 0.57 / 2 + 2.32 \times 1.24 / 2 + 2.6 \times 0.36 / 2 + 2.6 \times 1.84 + 2.5 \times 0.91 / 2$$

= **27.87 mq**

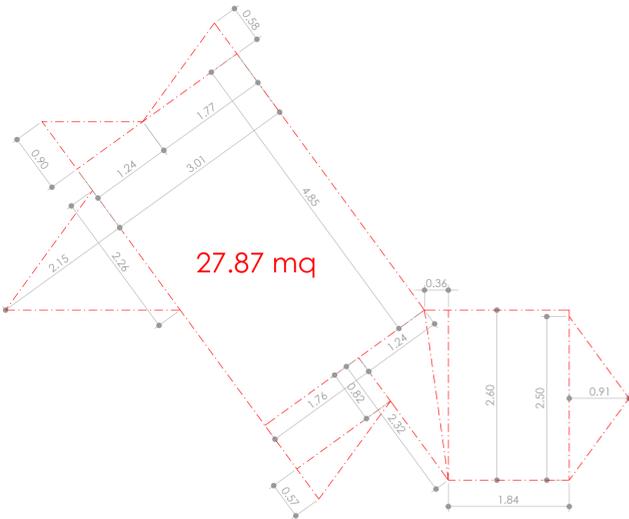


**Agenzia delle Entrate  
 CATASTO FABBRICATI  
 Ufficio Provinciale di  
 Torino**


Dichiarazione protocollo n. TO0007730 del 11/01/2019	
Planimetria di u.i.u. in Comune di Torino	
Piazza Giovanni Astengo civ. 10	
Identificativi Catastali:	Compilata da: Petti Marco
Sezione: Foglio: 1024	Iscritto all'albo: Geometra Dipendente Pubblico
Particella: 56	Prov. N.
Subalterno: 3	

Scheda n. 1 Scala 1:200

**PIANO TERRENO - ALTEZZA = cm 360**

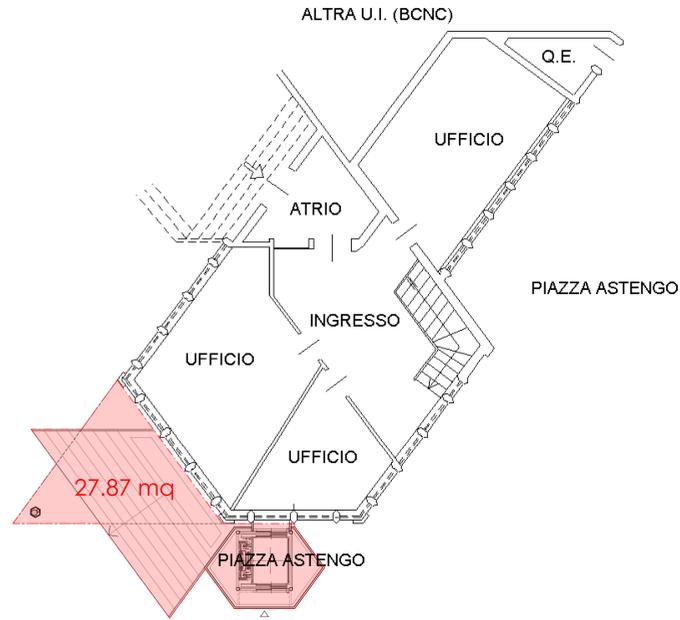

**PIANO INTERRATO - ALTEZZA = cm 260**

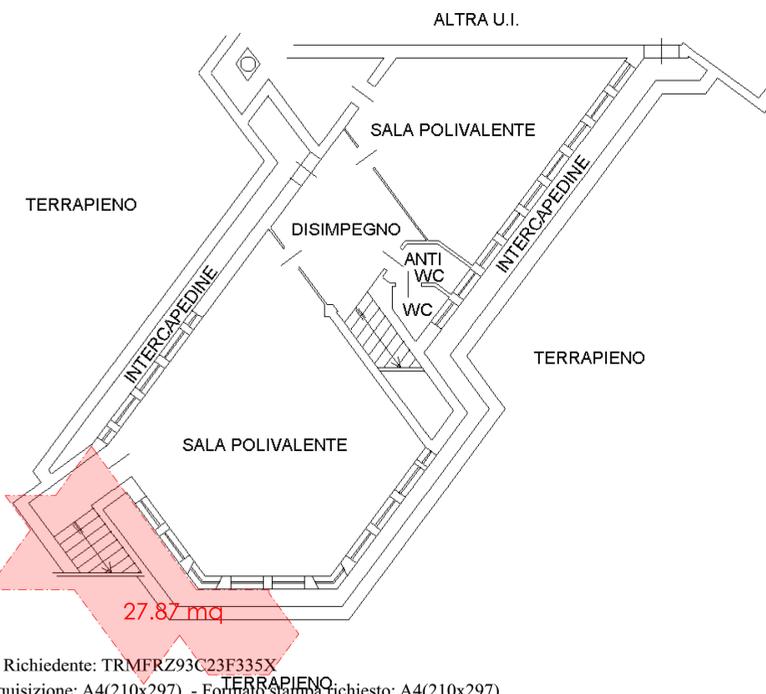


Ultima planimetria in atti


ELABORATO PLANIMETRICO	Completato da: Petti Marco	Inserito all'albo: Geometra Dipendente Pubblico Prov.	N.
Comune di Torino	Sezione: Foglio: 1024	Protocollo n. TO0007730 del 11/01/2019	
Dimostrazione grafica dei subalterni		Tipo Mappale n. 258292 del 11/12/2018	Scala 1:500

**Agenzia delle Entrate  
 CATASTO FABBRICATI  
 Ufficio provinciale di Torino**

**PIANO S1 (SEMINTERRATO)**

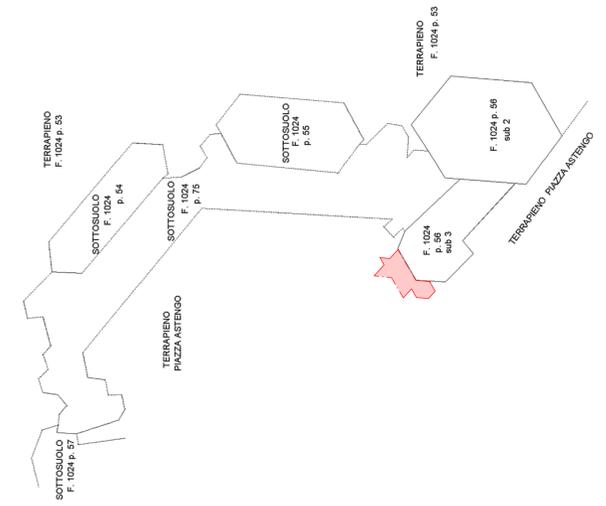

**PIANO TERRENO**

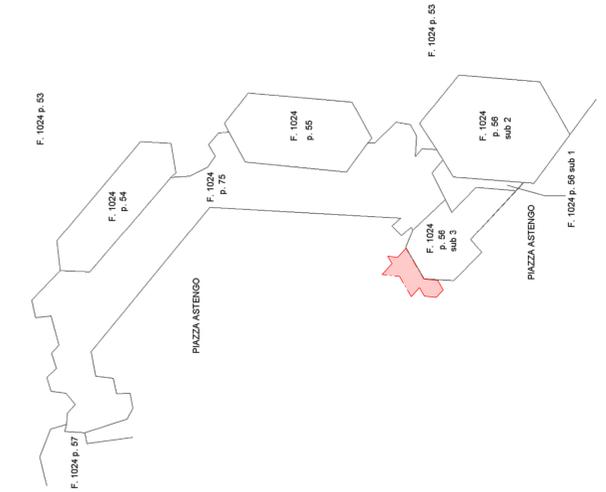

**ELABORATO PLANIMETRICO - scala 1/500**

Catasto dei Fabbricati - Situazione al 16/10/2024 - Comune di TORINO(L219) - < Foglio 1024 - Particella 56 - Subalterno 3 >  
 PIAZZA GIOVANNI ASTENGO n. 10 Piano T-S1

**PLANIMETRIA CATASTALE - scala 1/100**