


PIANTA DELLE COPERTURE

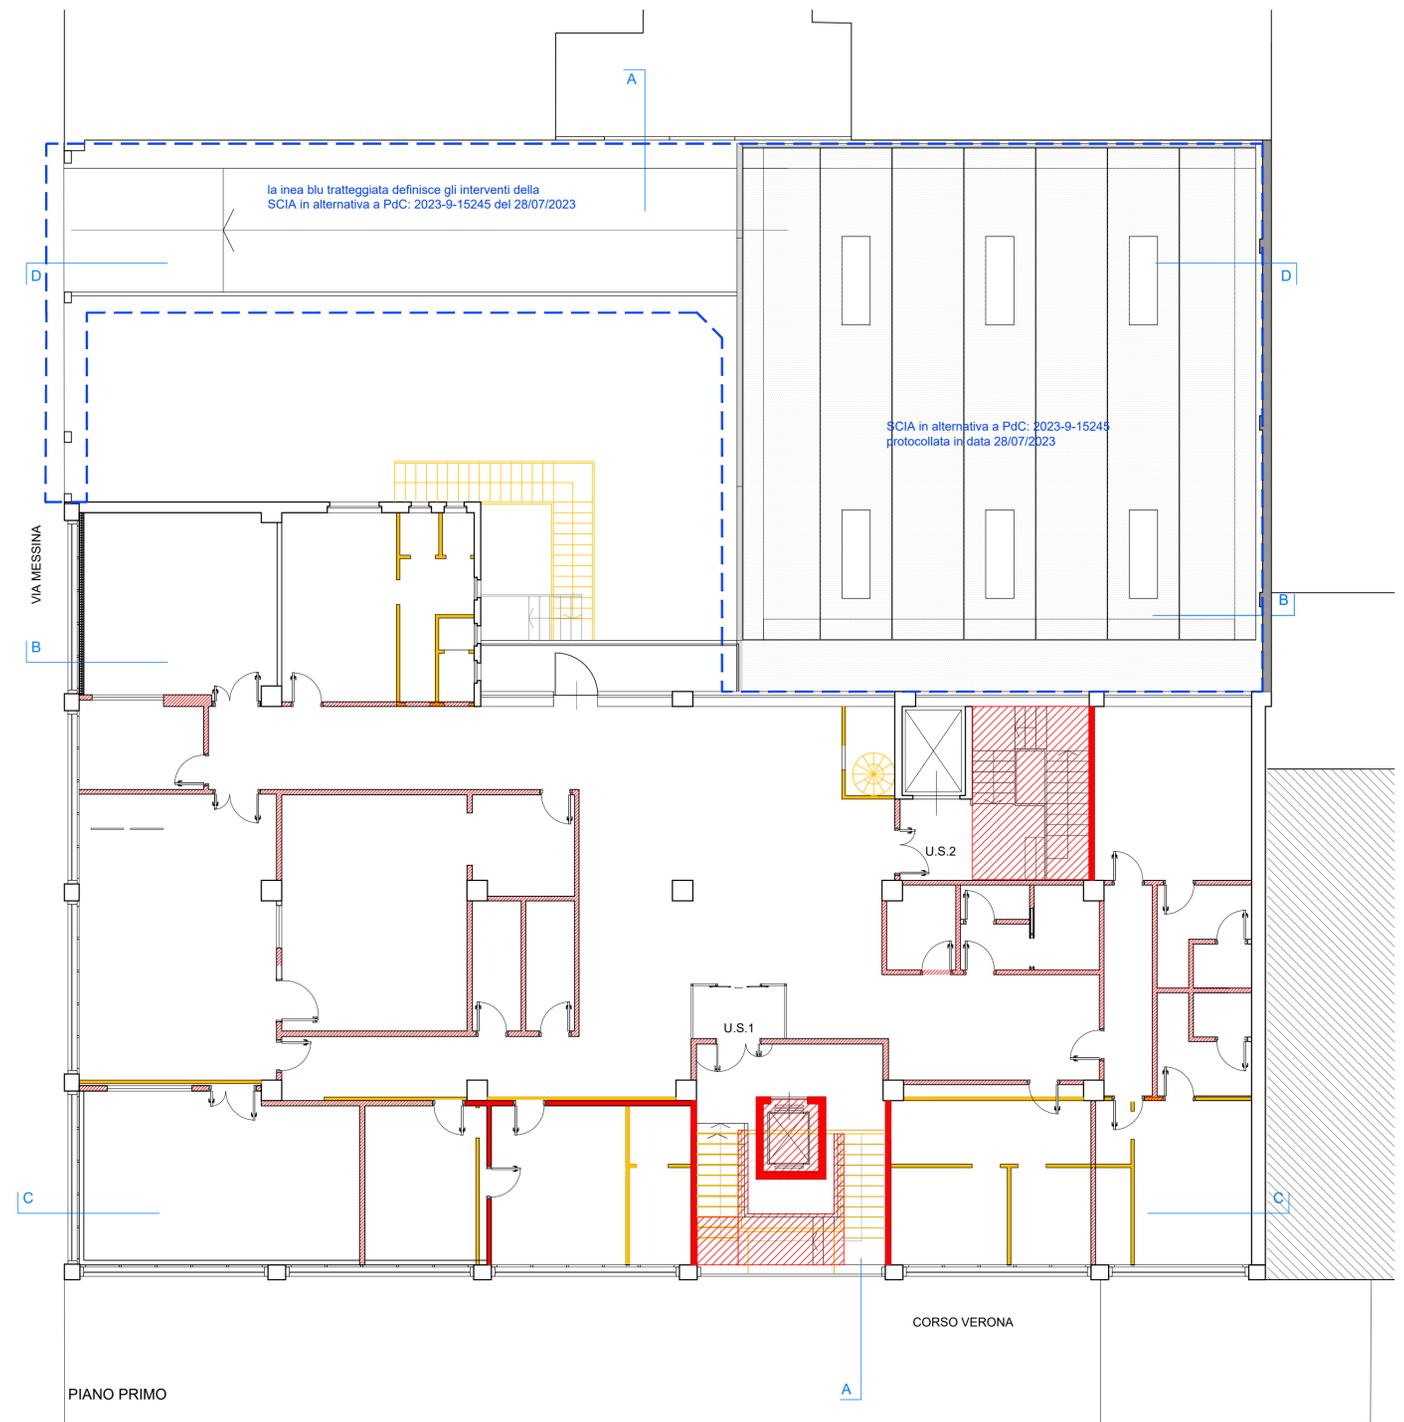

PIANO PRIMO

COMUNE DI TORINO - Corso Verona, 29

Progetto di Restauro e Risanamento conservativo:
 Permisso di Costruire in Deroga ai sensi dell'art.5 della Legge 106/2011,
 con Cambio di Destinazione d'Uso dell'Immobile esistente
 - da Attività Produttiva ad Attività Terziaria-
 e localizzazione di Posti auto pertinenziali nel Piano seminterrato.

RICHIEDENTE: Mario ALEMANI cod. fisc. LMNRA45D15F335P
 Legale rappresentante di CART S.R.L. P. IVA 01721180014

PROGETTISTI: Arch. UBALDO BOSSOLONO Arch. RAFFAELLO NUTINI
 Via Cernaia 1, Torino PIAZZA CRIMEA, 1 - 10131 TORINO
 studio@nutini-partners.it

DEMOLIZIONI E COSTRUZIONI
 PIANO PRIMO E COPERTURE - Tavola sostitutiva

maggio 2025 TAVOLA SCALA

08 Sost 1:100

TUTTI I DIRITTI SONO RISERVATI. E' VIETATA LA RIPRODUZIONE ANCHE PARZIALE DI TESTI E DISEGNI