




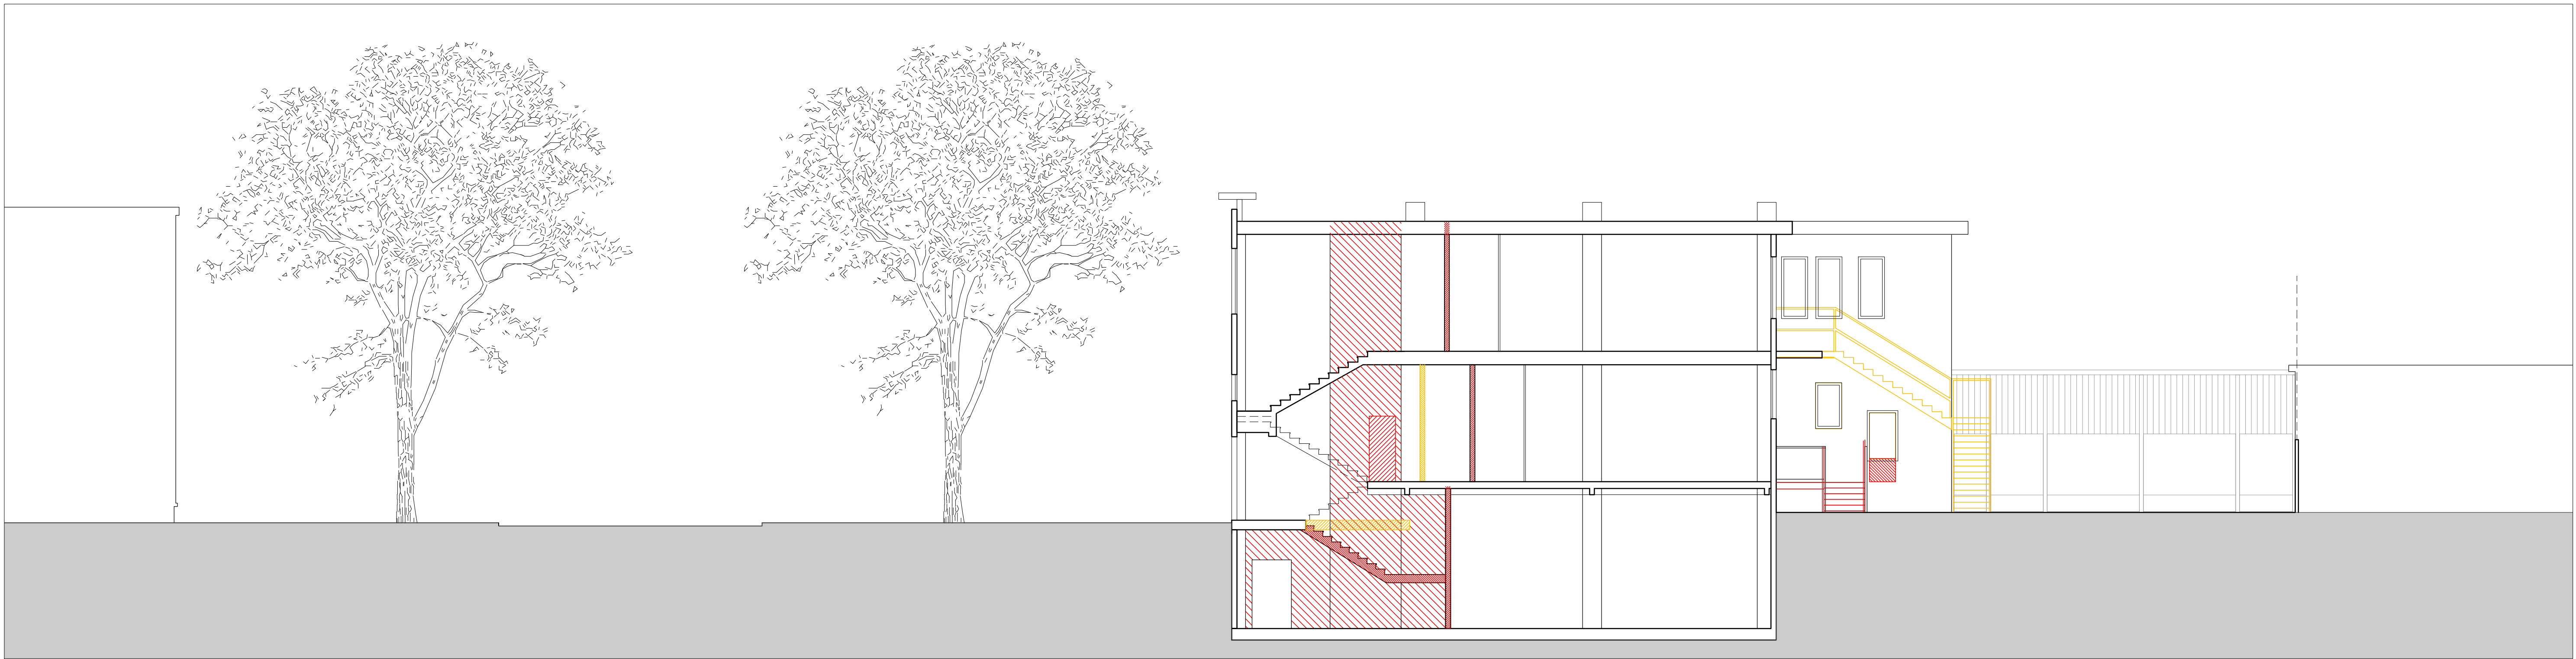


SEZIONE AA

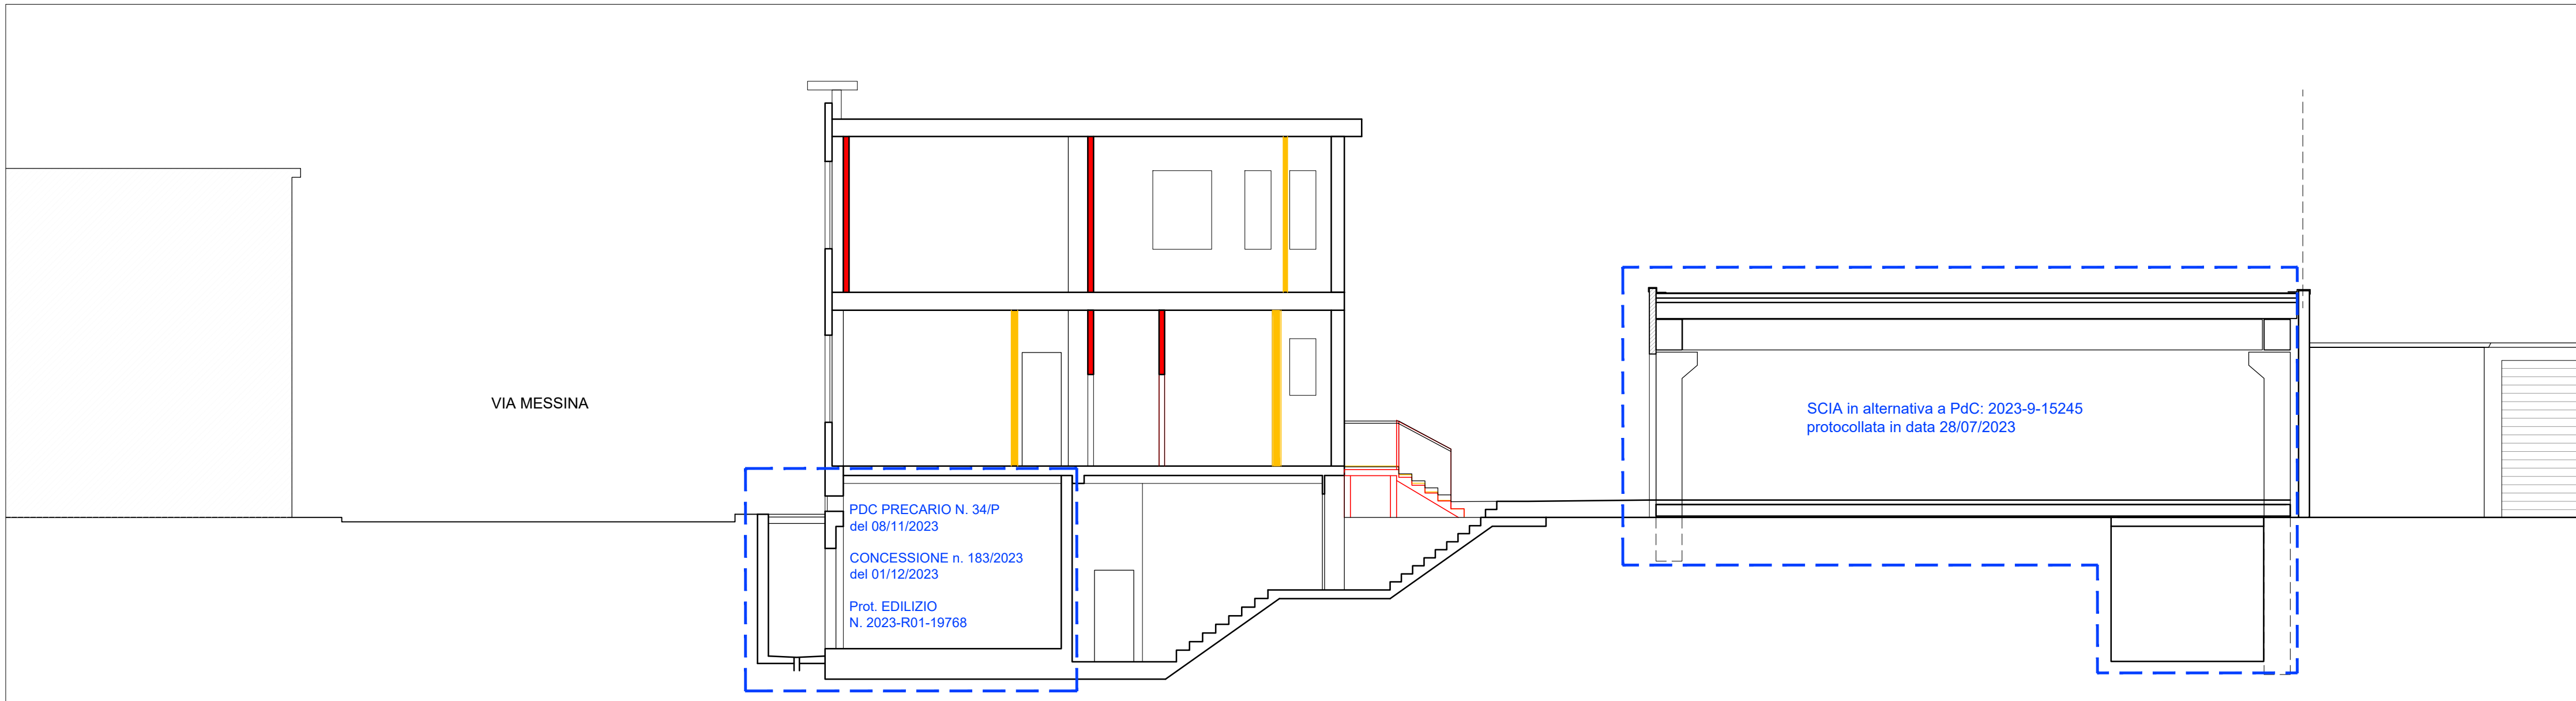

SEZIONE BB

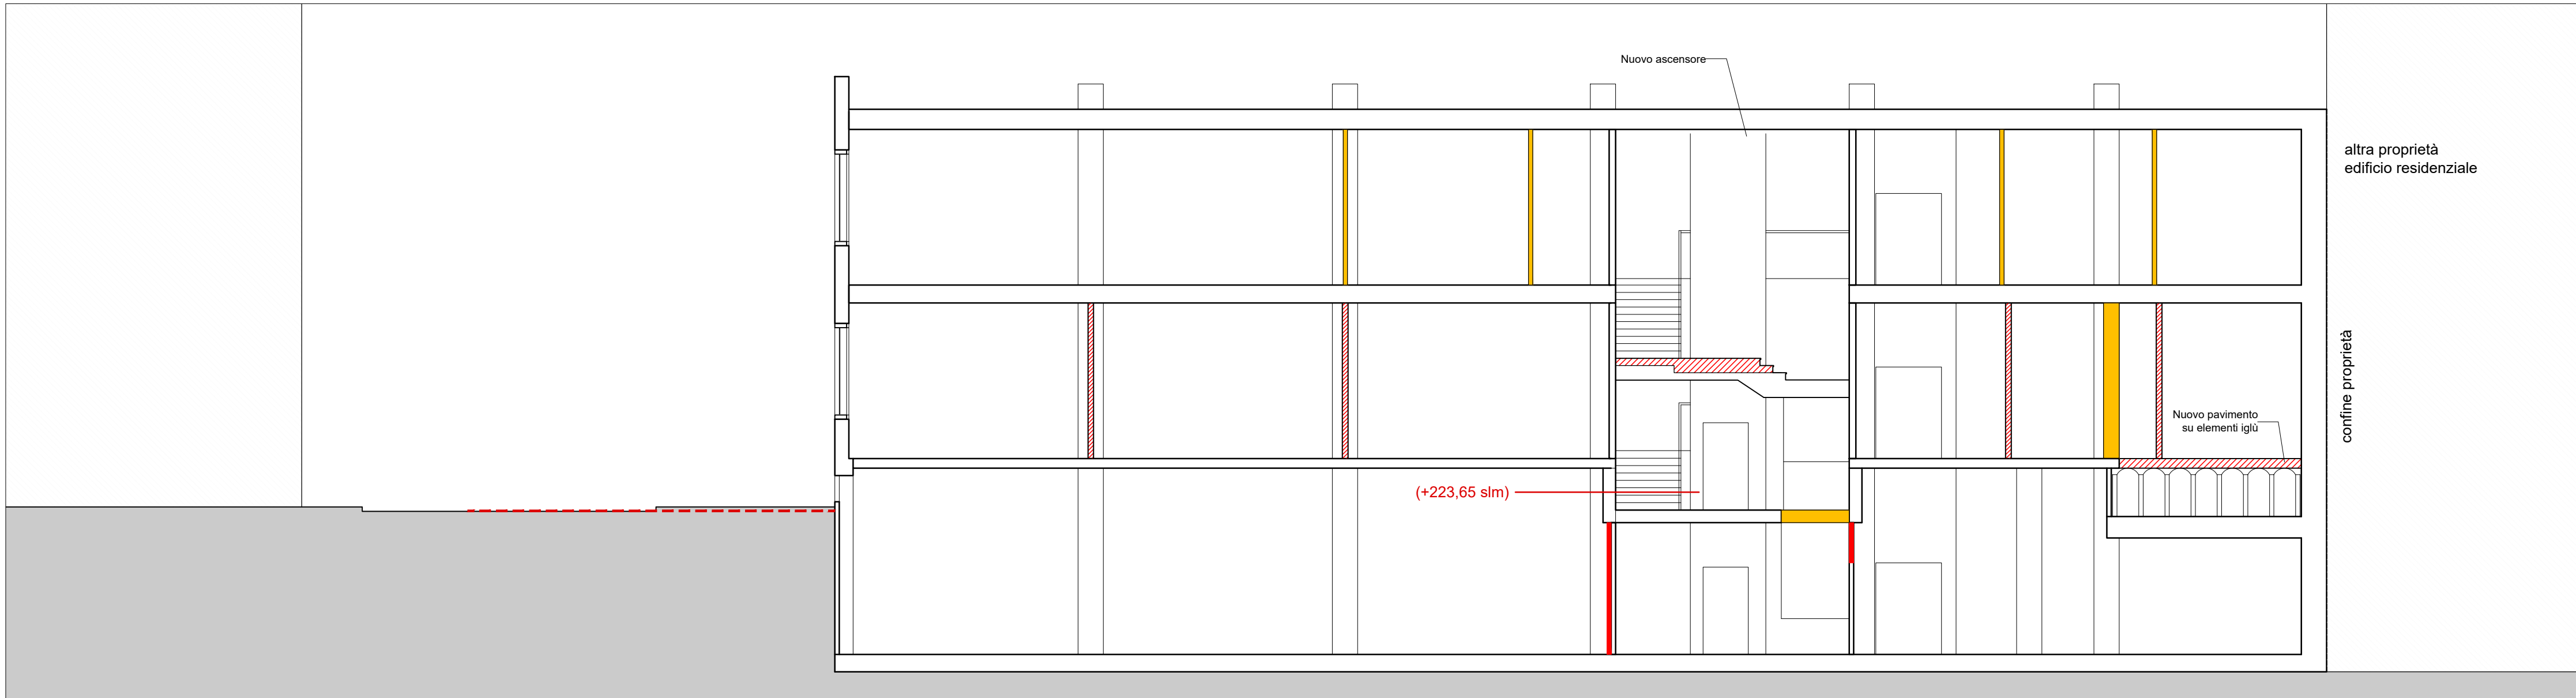

SEZIONE CC

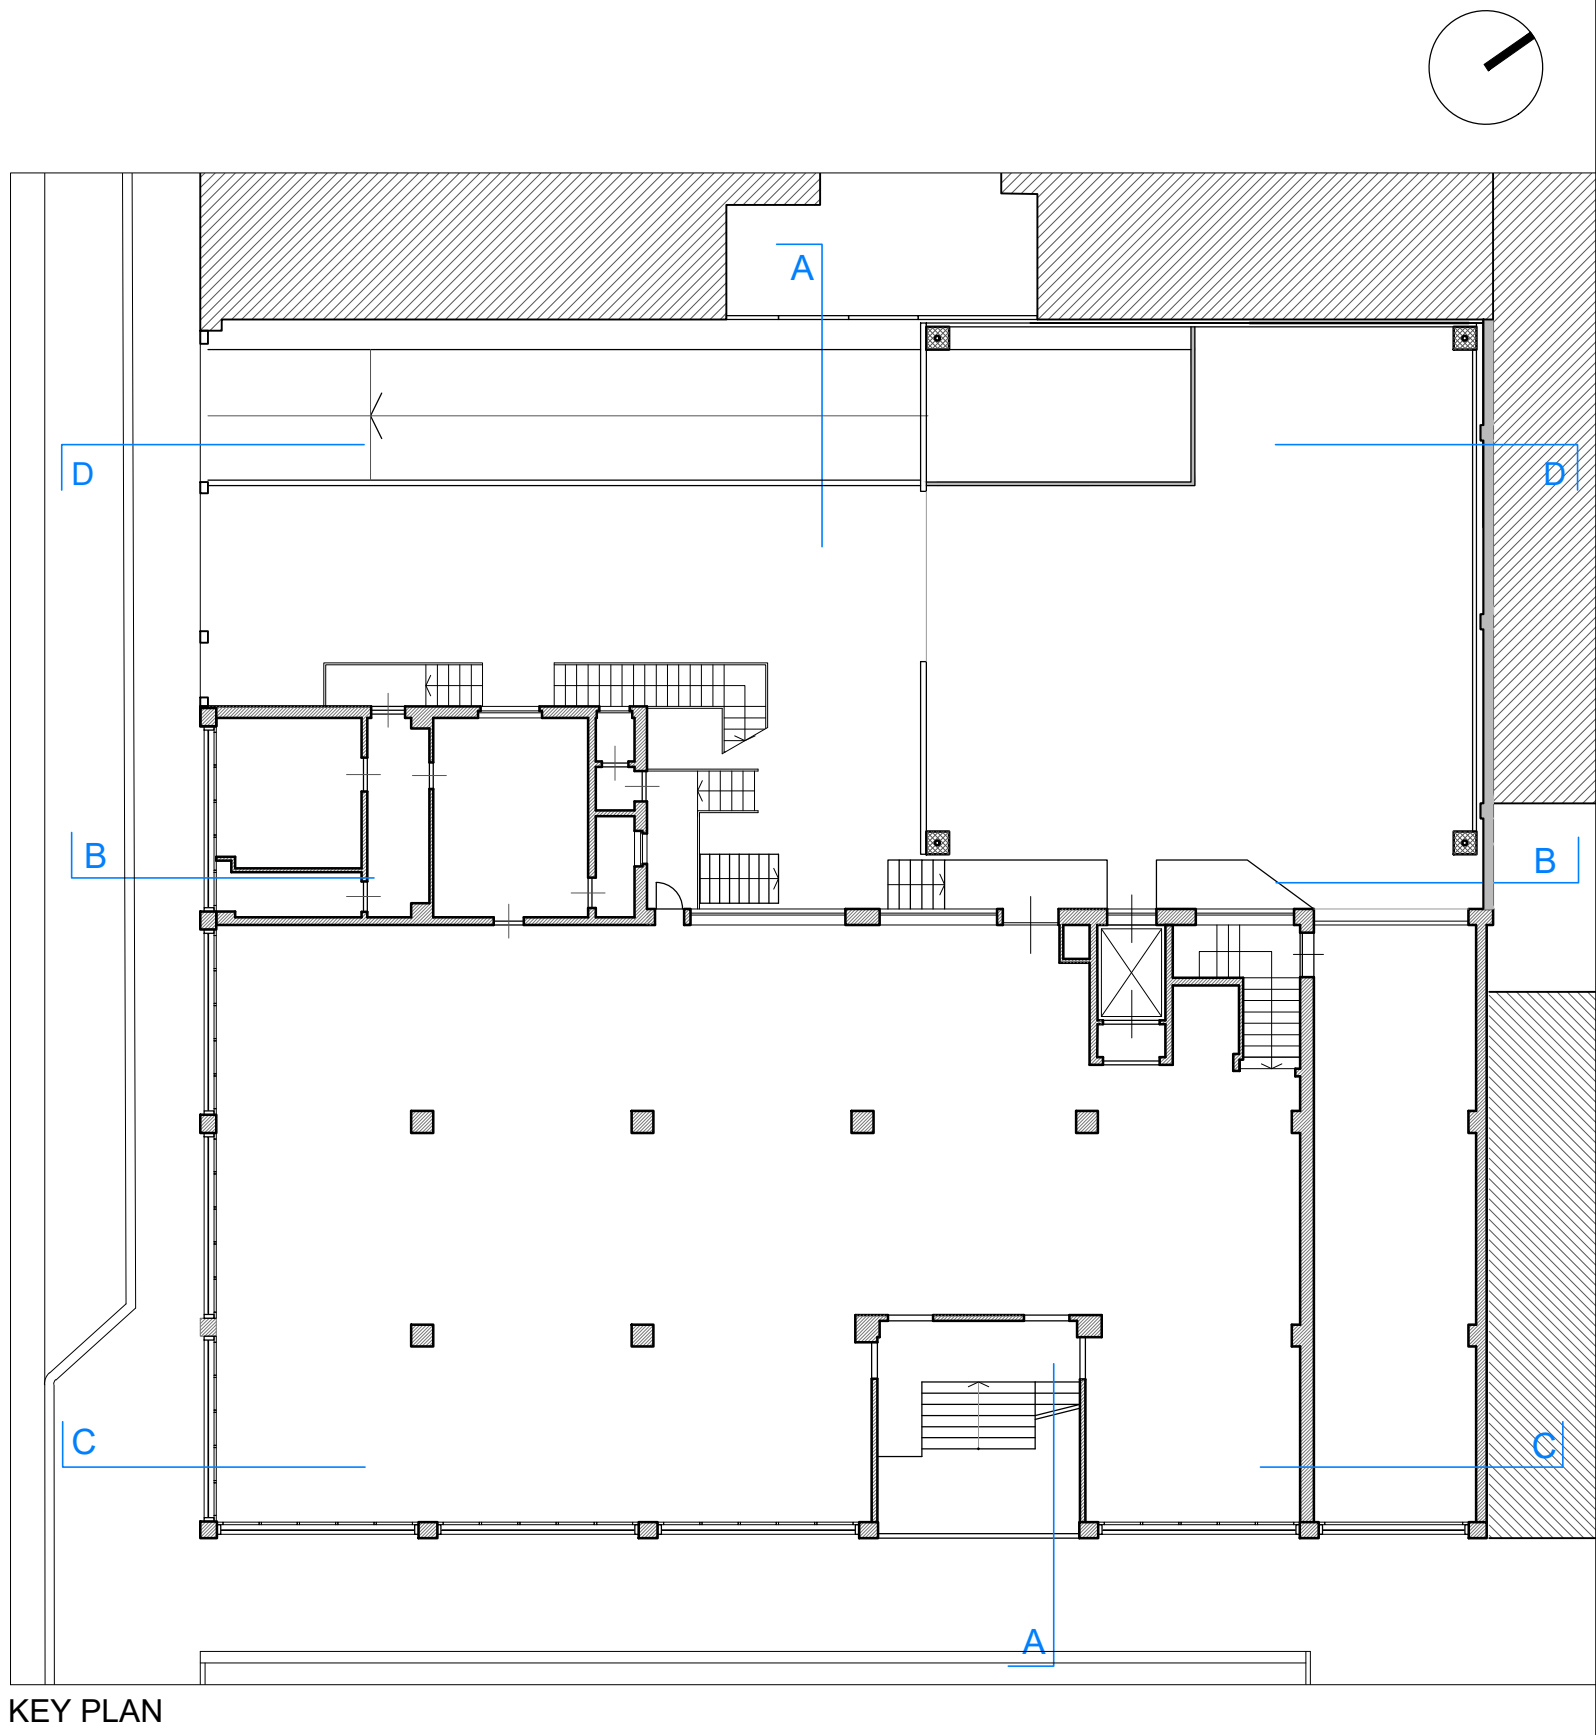

KEY PLAN

COMUNE DI TORINO - Corso Verona, 29		
Progetto di Restauro e Risanamento conservativo: Permesso di Costruire in Deroga ai sensi dell'art.5 della Legge 106/2011, con Cambio di Destinazione d'Uso dell'Immobile esistente - da Attività Produttiva ad Attività Terziaria- e localizzazione di Posti auto pertinenziali nel Piano seminterrato.		
RICHIEDENTE: Mario ALEMANI cod. fisc. LMNMRA45D15F335P Legale rappresentante di CART S.R.L. P. IVA 01721180014		
PROGETTISTI: Arch. UBALDO BOSSOLONO Via Cernaia 1, Torino	Arch. RAFFAELLO NUTINI PIAZZA CRIMEA,1 - 10131 TORINO studio@nutini-partners.it	
DEMOLIZIONI E COSTRUZIONI SEZIONI	maggio 2025	TAVOLA 10 Sost
TUTTI I DIRITTI SONO RISERVATI. E' VIETATA LA RIPRODUZIONE ANCHE PARZIALE DI TESTI E DISEGNI		SCALA 1:100