



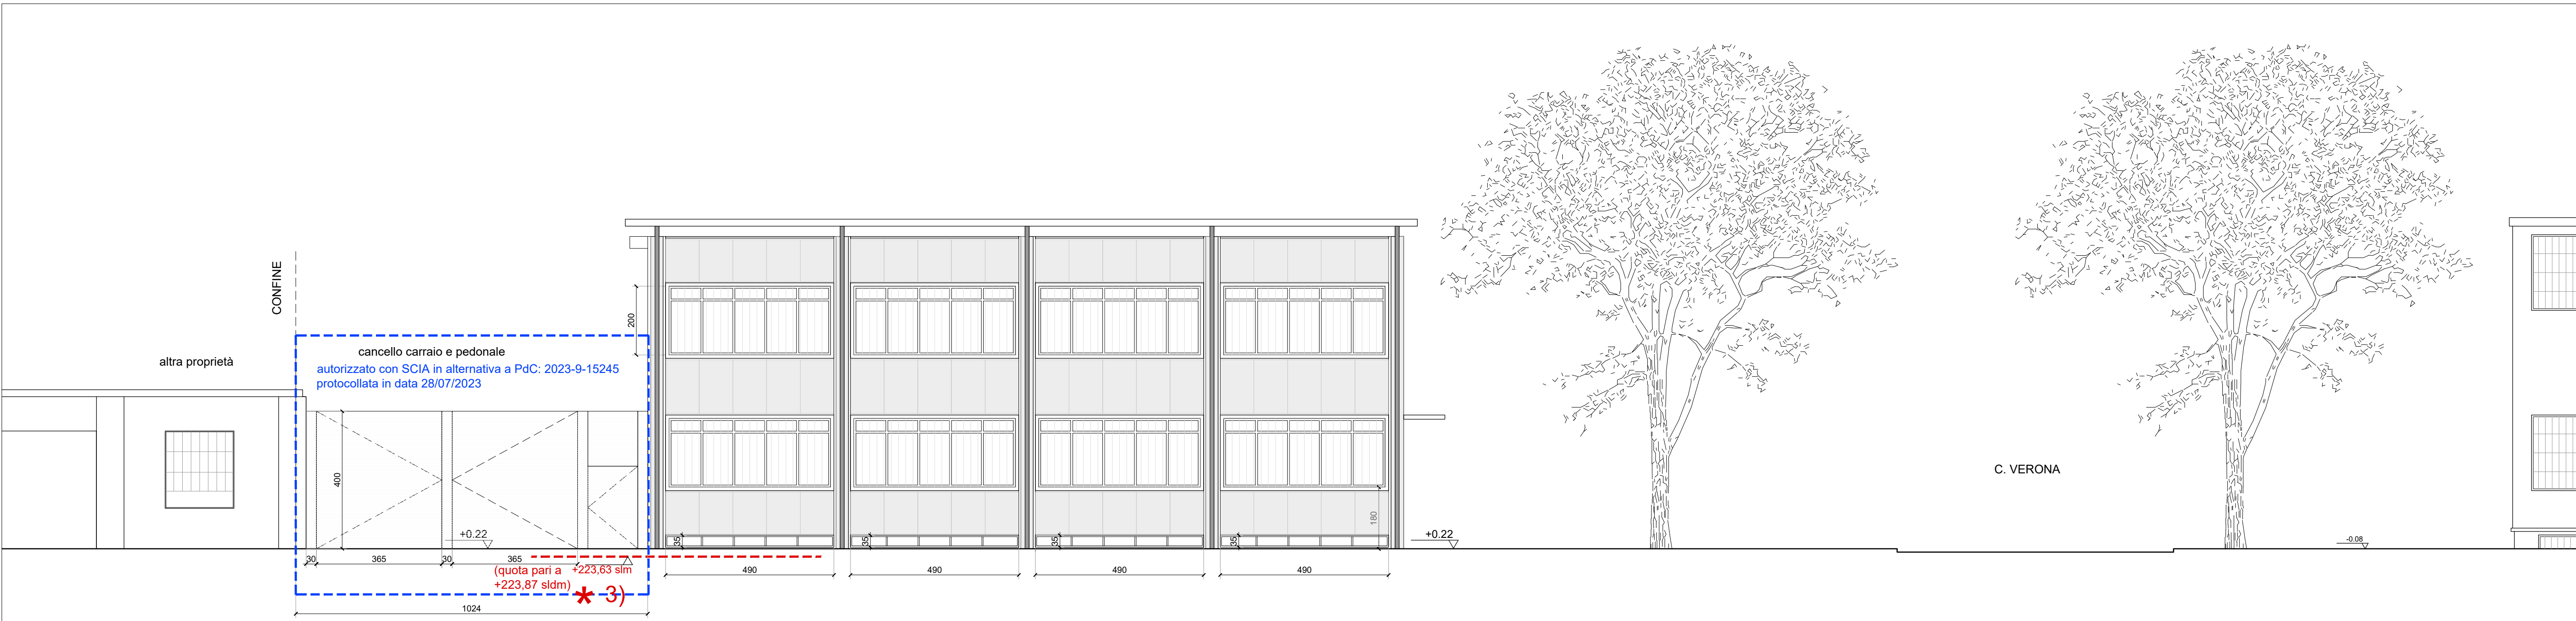

PROSPETTO SU CORSO VERONA

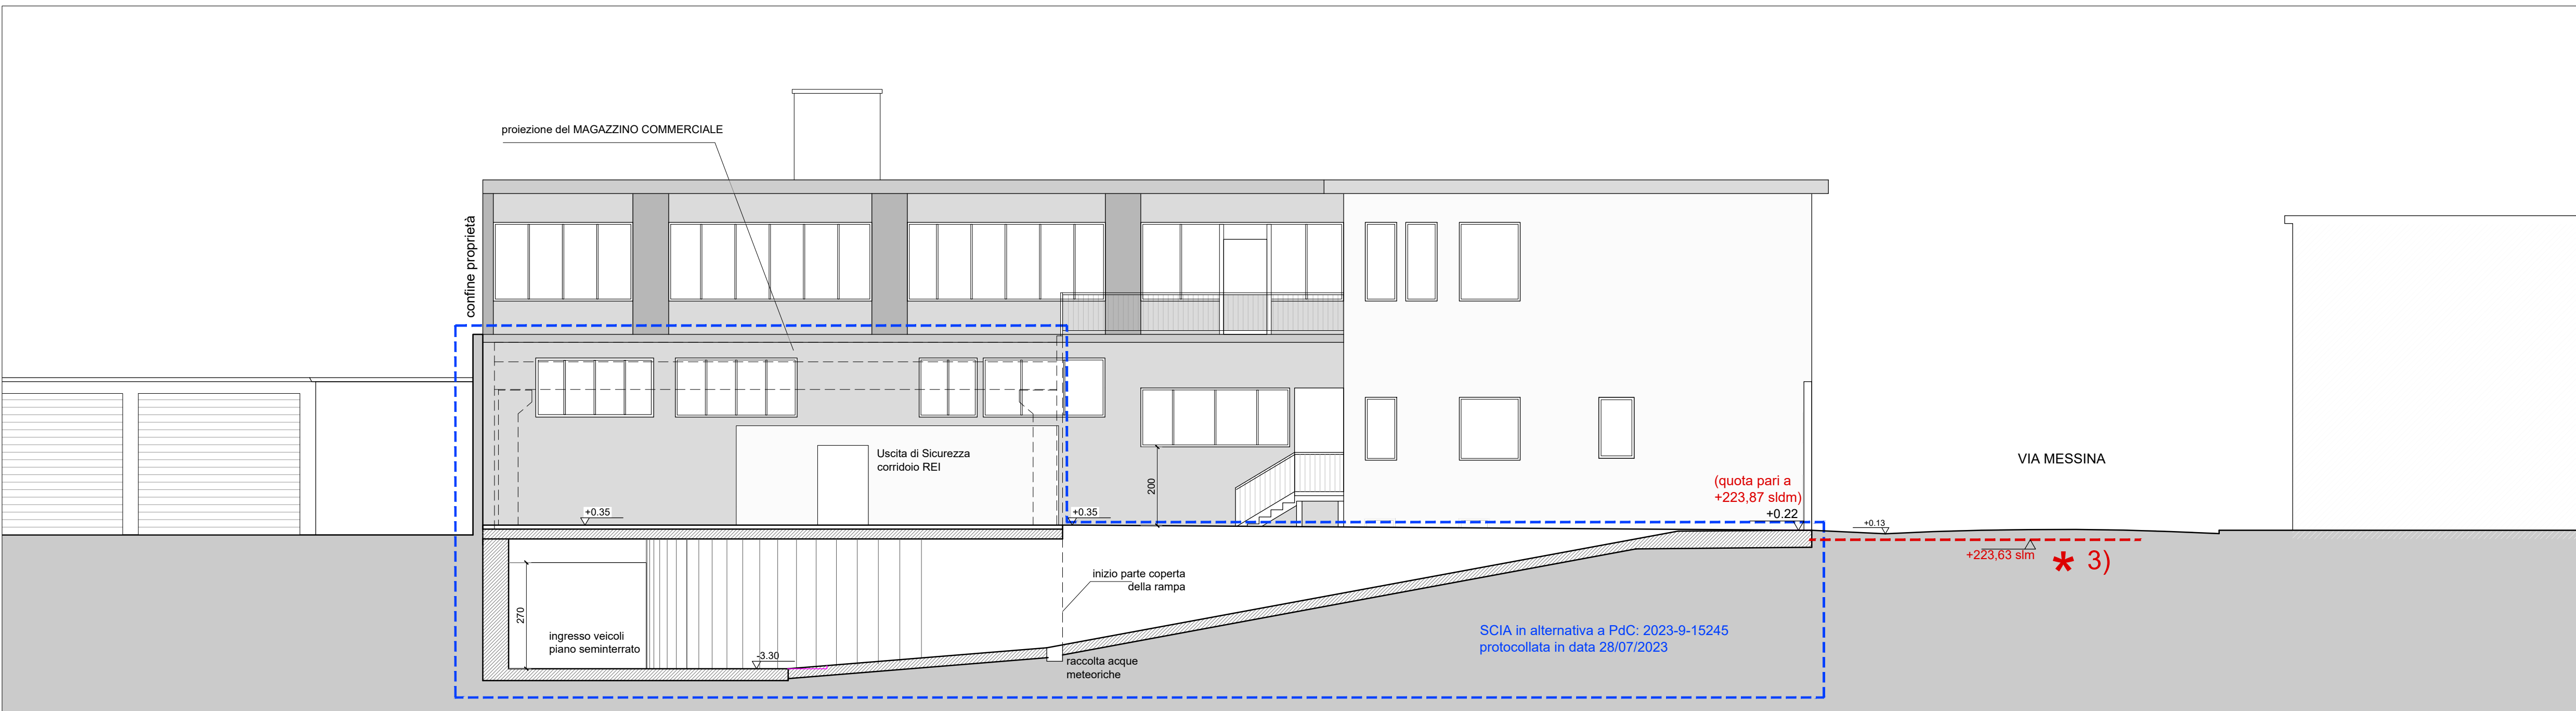

PROSPETTO SU VIA MESSINA




PROSPETTO-SEZIONE DD SU CORTILE E RAMPA

\* 3)

NOTA BENE Vedere Relazione Geologica

La quota massima della piena di riferimento è stata determinata a metri 223,63 sul livello del mare.  
L'imposta del piano di calpestio deve essere maggiore di 1 cm a quella di 223,63 m s.l.m.

- Edificio principale: quota ingresso +0,00 corrispondente a +223,65  
VERIFICATA

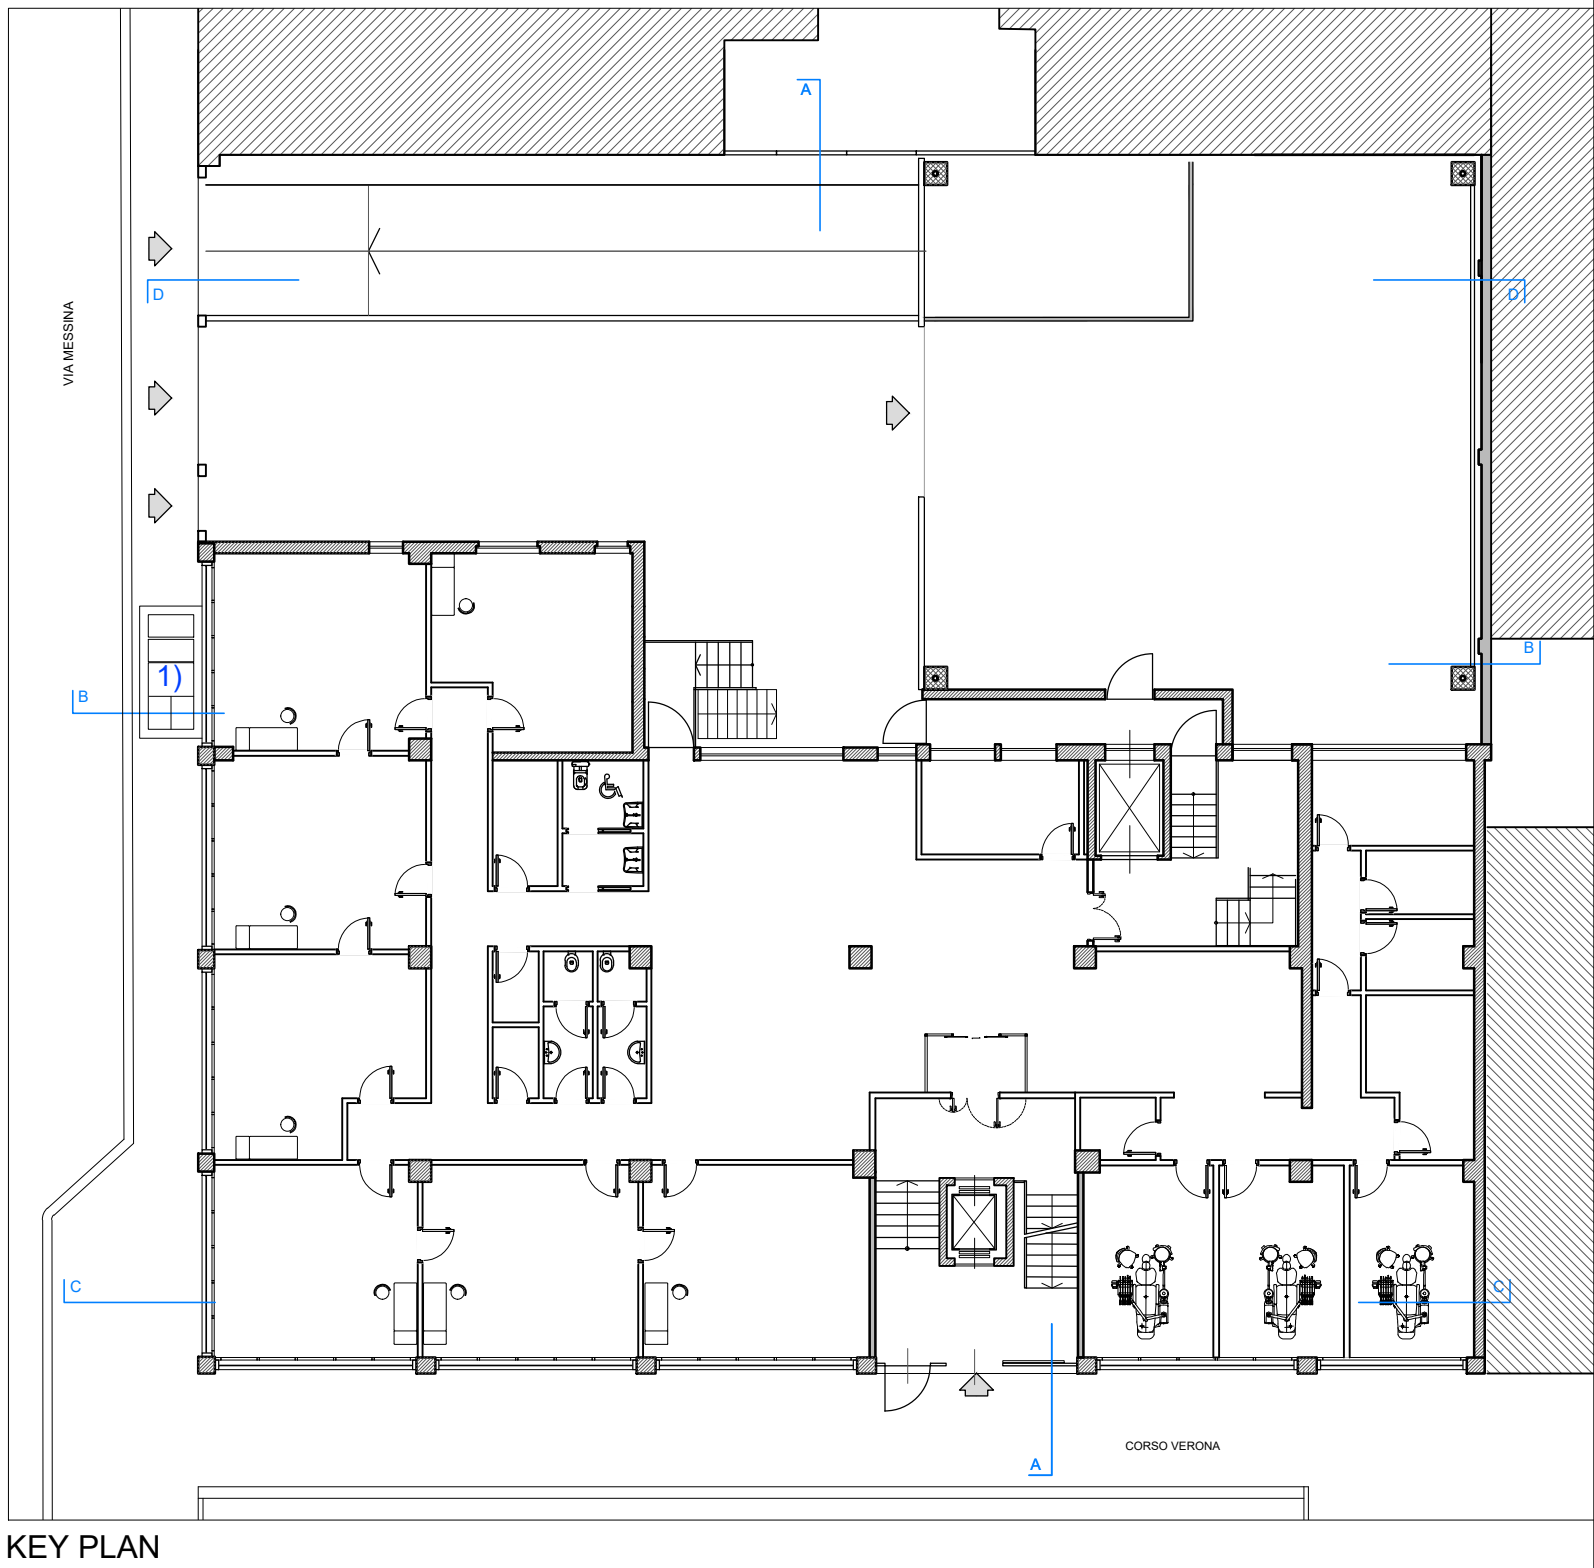

|   |  |                                                                                       |       |
|---|--|---------------------------------------------------------------------------------------|-------|
| COMUNE DI TORINO - Corso Verona, 29   |  |                                                                                       |       |
| Progetto di Restauro e Risanamento conservativo:<br>Permesso di Costruire in Deroga ai sensi dell'art.5 della Legge 106/2011,<br>con Cambio di Destinazione d'Uso dell'Immobile esistente<br>- da Attività Produttiva ad Attività Terziaria-<br>e localizzazione di Posti auto pertinenziali nel Piano seminterrato. |  |                                                                                       |       |
| RICHIEDENTE: Mario ALEMANI cod. fisc. LMNMRA45D15F335P<br>Legale rappresentante di CART S.R.L. P. IVA 01721180014   |  |                                                                                       |       |
| PROGETTISTI: Arch. UBALDO BOSSOLONO<br>Via Cernaia 1, Torino   |  | Arch. RAFFAELLO NUTINI<br>PIAZZA CRIMEA 1 - 10131 TORINO<br>studio@nutini-partners.it |       |
| PROGETTO<br>PROSPETTI E SEZIONI - Tavola sostitutiva   |  | maggio 2025                                                                           | SCALA |
|   |  | <b>13 Sost</b>                                                                        | 1:100 |
| TUTTI I DIRITTI SONO RISERVATI. E' VIETATA LA RIPRODUZIONE ANCHE PARZIALE DI TESTI E DISEGNI   |  |                                                                                       |       |