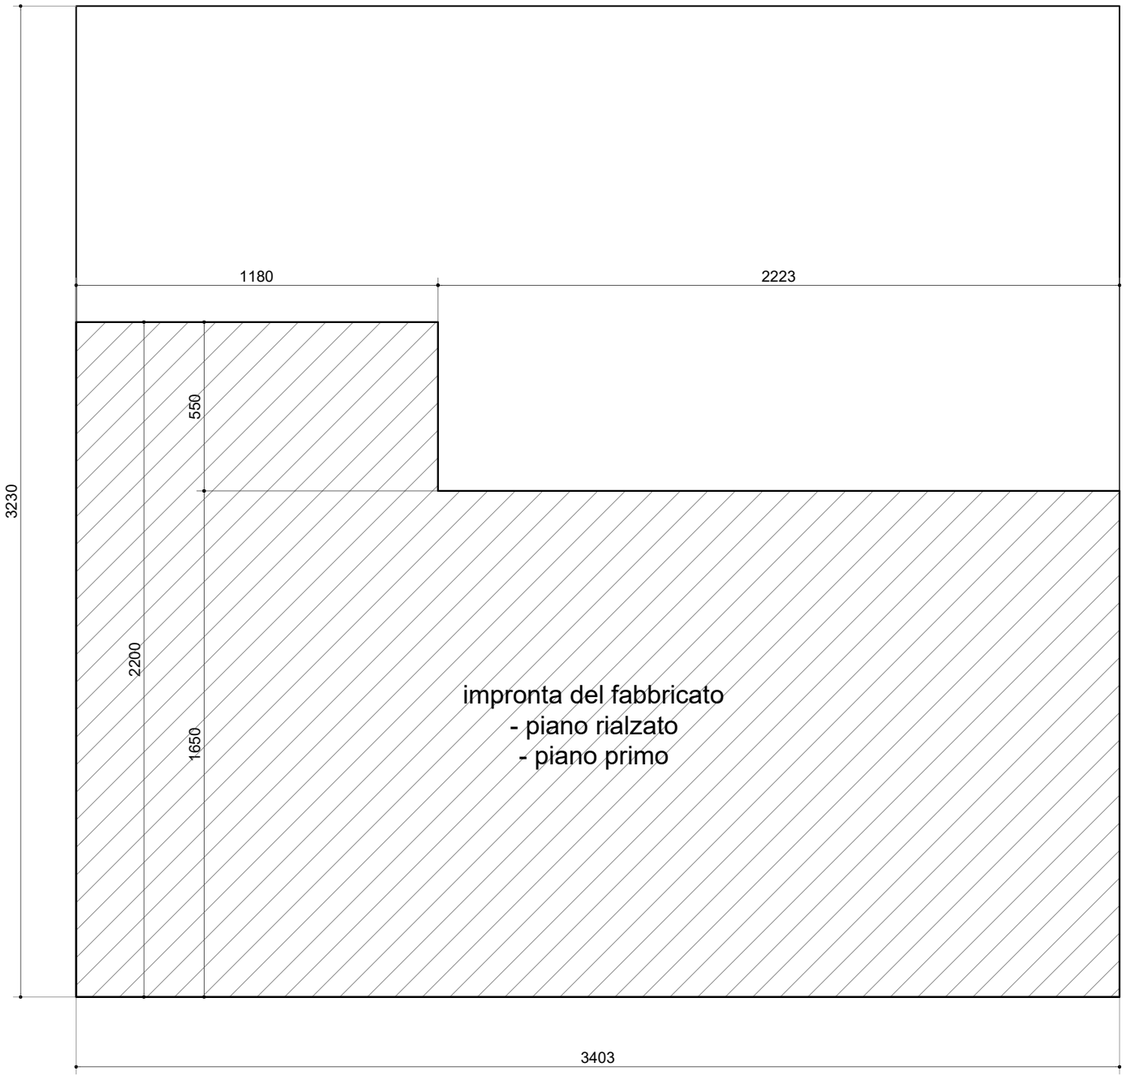

CALCOLO DELLA SUPERFICIE LORDA DEL FABBRICATO OGGETTO DI INTERVENTO (conforme al progetto originale - Pratica prot. 1962-1-110187)	
	mq
Superficie totale del lotto: = mq 34,03*32,30	**1099,17**
Superficie Lorda, piano rialzato + piano primo	mq
Piano rialzato = mq 34,03*16,50 + 11,80*5,50	626,395
Piano primo = mq 34,03*16,50 + 11,80*5,50	626,395
SLP - Superficie Lorda fuori terra totale	**1252,79**

NOTA BENE: L'INTERVENTO NON MODIFICA LA SUPERFICIE LORDA

COMUNE DI TORINO - Corso Verona, 29

Progetto di Restauro e Risanamento conservativo:
Permesso di Costruire in Deroga ai sensi dell'art.5 della Legge 106/2011,
con Cambio di Destinazione d'Uso dell'Immobile esistente
- da Attività Produttiva ad Attività Terziaria-
e localizzazione di Posti auto pertinenziali nel Piano seminterrato.

RICHIEDENTE: Mario ALEMANI cod. fisc. [redacted]
Legale rappresentante di CART S.R.L. P. IVA 01721180014

PROGETTISTI: Arch. UBALDO BOSSOLONO
Via Cernaia 1, Torino

Arch. RAFFAELLO NUTINI
PIAZZA CRIMEA,1 - 10131 TORINO
studio@nutini-partners.it

CALCOLO SUPERFICIE LORDA
DEL FABBRICATO

settembre 2024 | TAVOLA 02 | SCALA 1:100

TUTTI I DIRITTI SONO RISERVATI. E' VIETATA LA RIPRODUZIONE ANCHE PARZIALE DI TESTI E DISEGNI