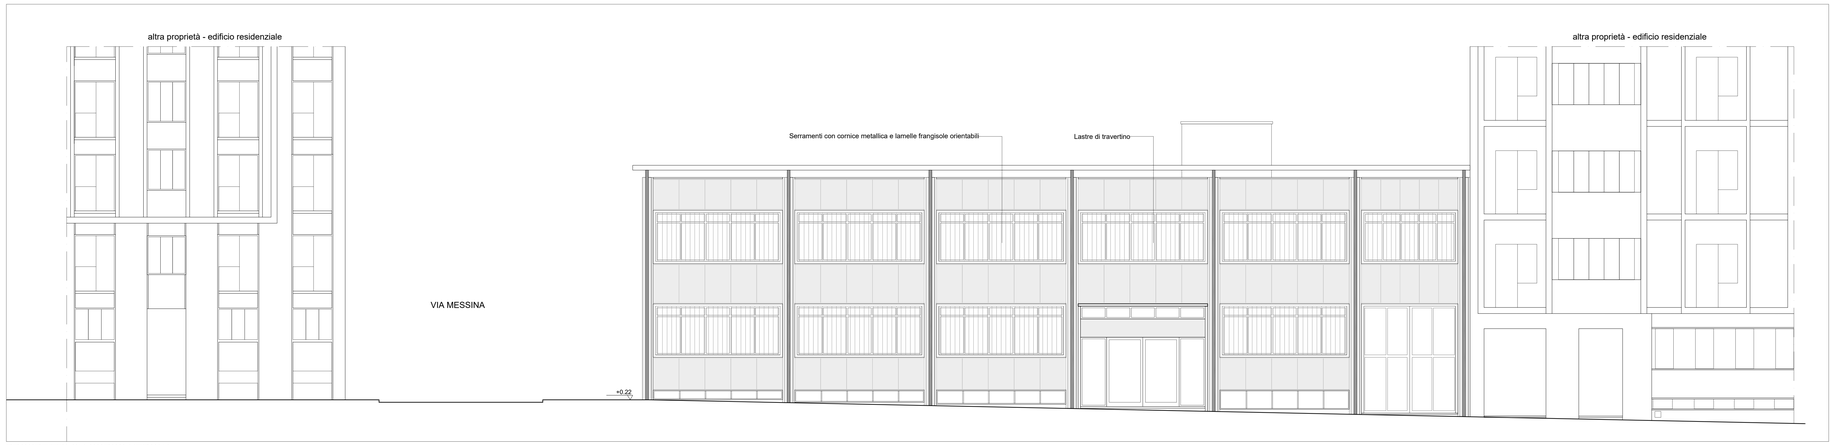

PROSPETTO SU CORSO VERONA

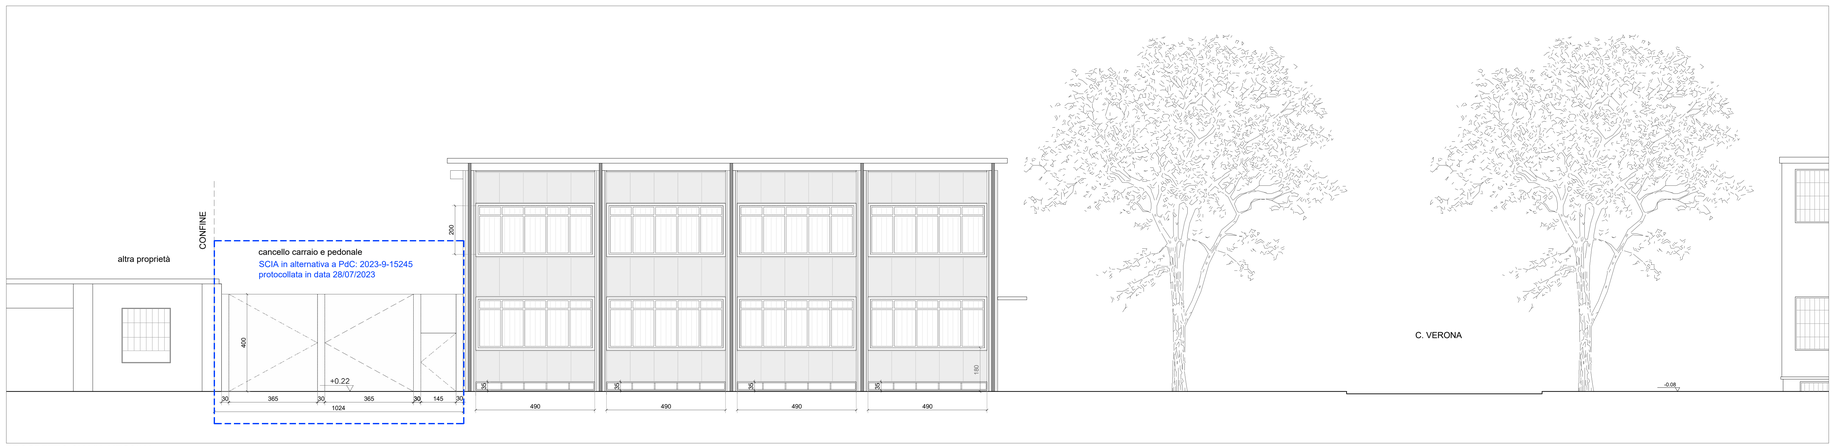

PROSPETTO SU VIA MESSINA

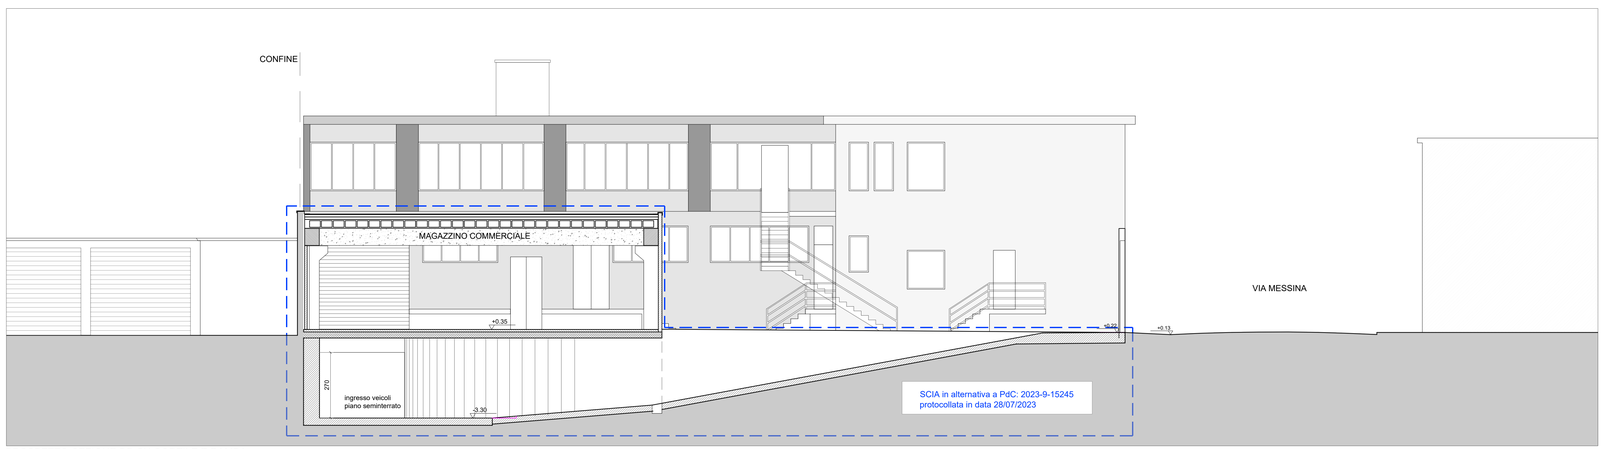

PROSPETTO-SEZIONE DD SU CORTILE E RAMPA

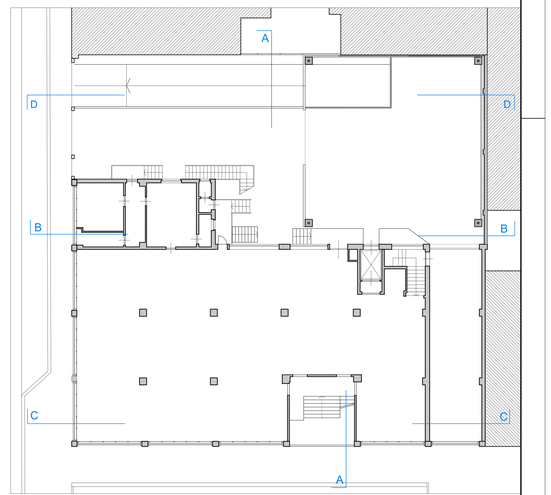

KEY PLAN

COMUNE DI TORINO - Corso Verona, 29

Progetto di Restauro e Risanamento conservativo:
Permesso di Costruire in Deroga ai sensi dell'art.5 della Legge 106/2011,
con Cambio di Destinazione d'Uso dell'Immobile esistente
- da Attività Produttiva ad Attività Terziaria-
e localizzazione di Posti auto pertinenziali nel Piano seminterrato.

RICHIEDENTE: Mario ALEMANI cod. fisc. [redacted]
Legale rappresentante di CART S.R.L. P. IVA 01721180014

PROGETTISTI: Arch. UBALDO BOSSOLONO
Via Cernaia 1, Torino

Arch. RAFFAELLO NUTINI
PIAZZA CRIMEA,1 - 10131 TORINO
studio@nutini-partners.it

STATO DI FATTO
PROSPETTI E SEZIONI - Tavola sostitutiva

gennaio 2025

TAVOLA **05 Sost**

SCALA 1:100

TUTTI I DIRITTI SONO RISERVATI. E' VIETATA LA RIPRODUZIONE ANCHE PARZIALE DI TESTI E DISEGNI