





PROSPETTO SU CORSO VERONA



PROSPETTO SU VIA MESSINA

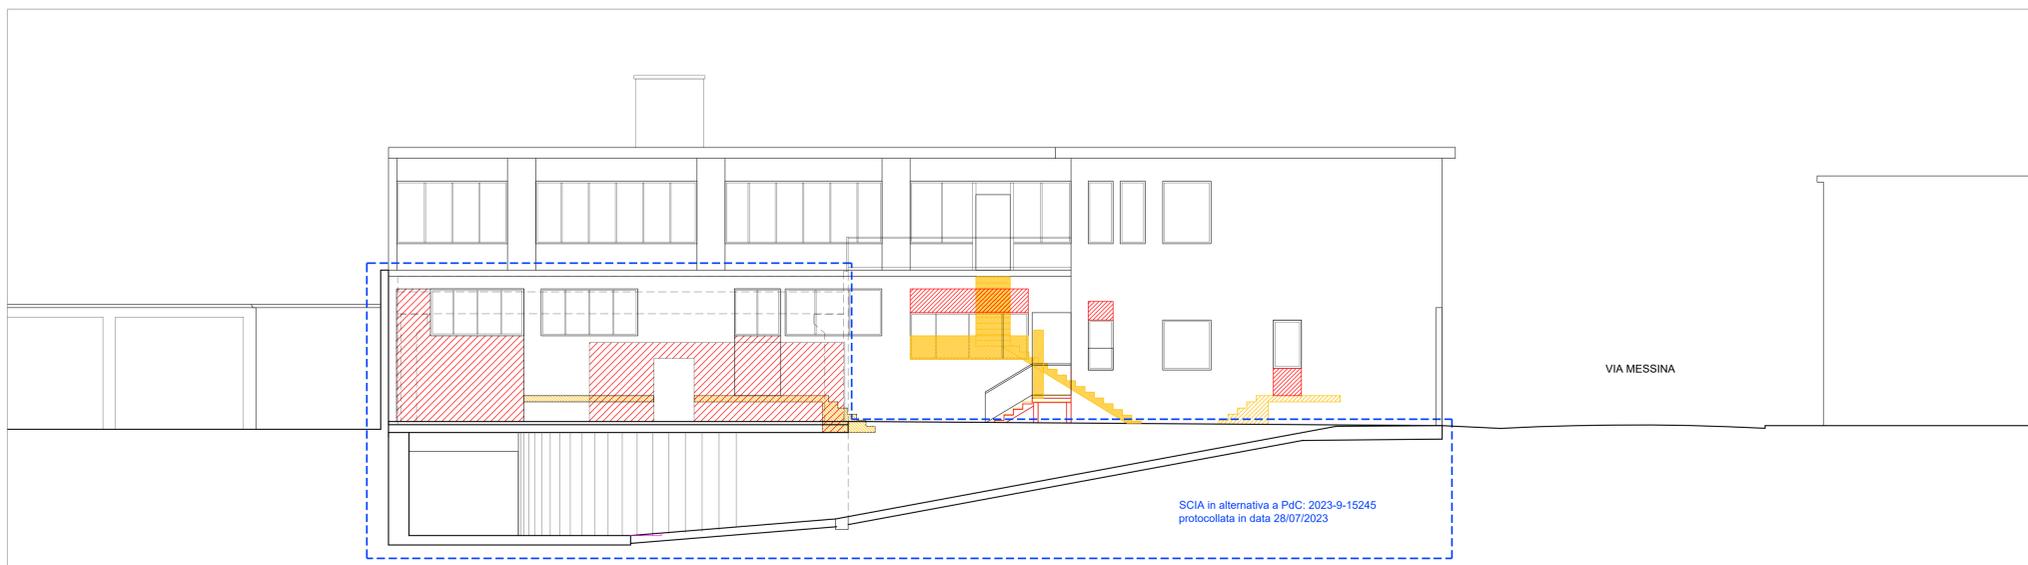

PROSPETTO-SEZIONE DD SU CORTILE E RAMPA

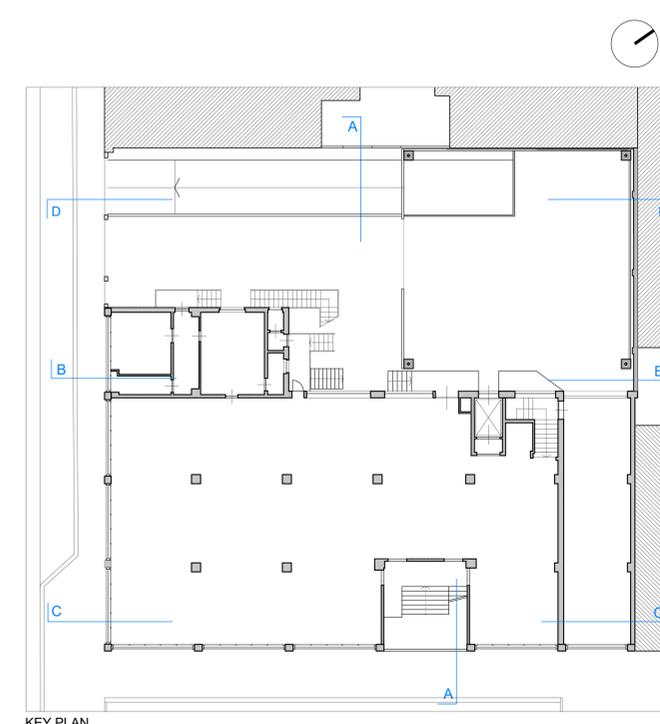

KEY PLAN

COMUNE DI TORINO - Corso Verona, 29

Progetto di Restauro e Risanamento conservativo:  
 Permesso di Costruire in Deroga ai sensi dell'art.5 della Legge 106/2011,  
 con Cambio di Destinazione d'Uso dell'Immobile esistente  
 - da Attività Produttiva ad Attività Terziaria-  
 e localizzazione di Posti auto pertinenziali nel Piano seminterrato.

RICHIEDENTE: Mario ALEMANI cod. fisc. [redacted]  
 Legale rappresentante di CART S.R.L. P. IVA 01721180014

PROGETTISTI: Arch. UBALDO BOSSOLONO Arch. RAFFAELLO NUTINI  
 Via Cernaia 1, Torino Piazza CRIMEA, 1 - 10131 TORINO  
 studio@nutini-partners.it

DEMOLIZIONI E COSTRUZIONI maggio 2025 TAVOLA SCALA  
 PROSPETTI E SEZIONI - Tavola sostitutiva

TUTTI I DIRITTI SONO RISERVATI. E' VIETATA LA RIPRODUZIONE ANCHE PARZIALE DI TESTI E DISEGNI

**09 Sost** 1:100