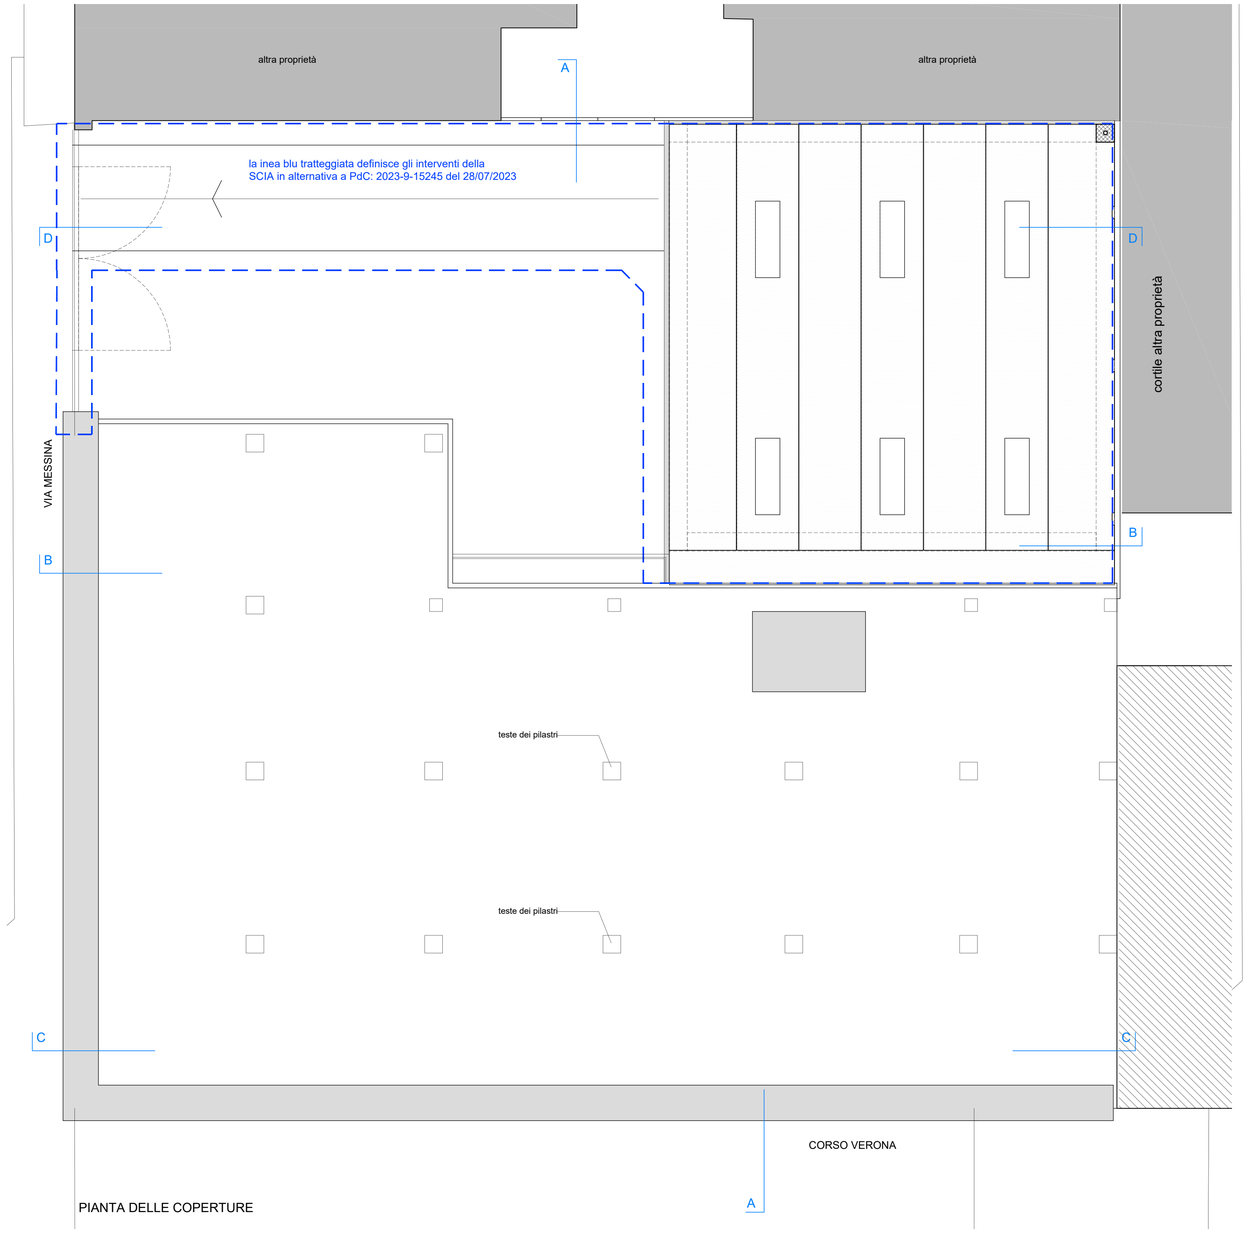

PIANTA DELLE COPERTURE

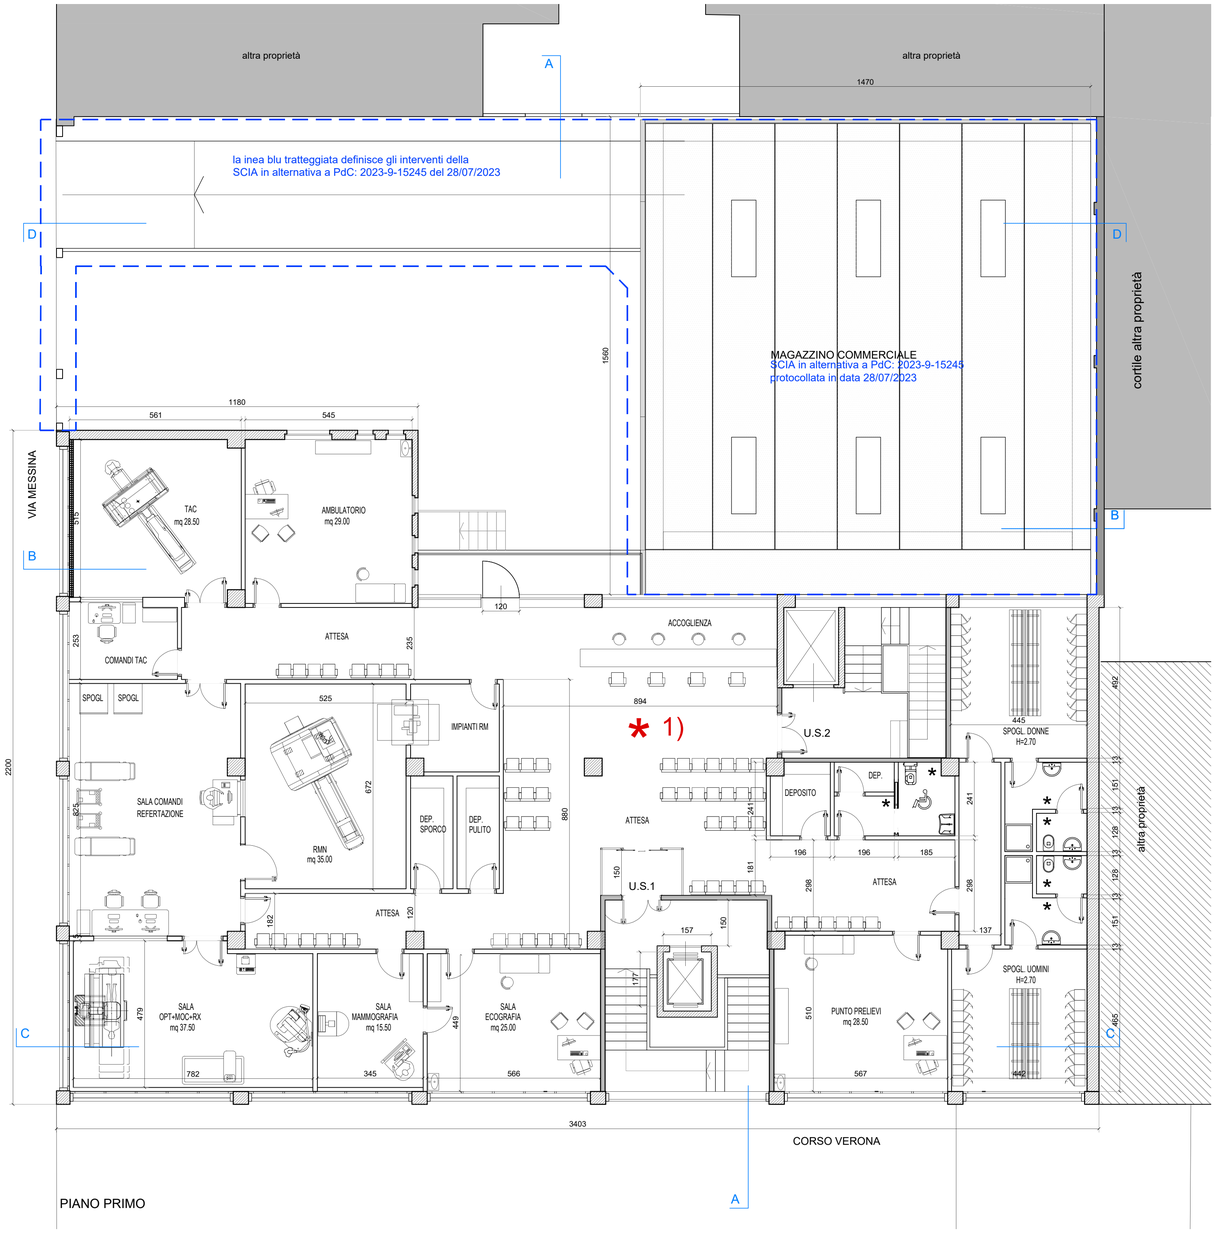

PIANO PRIMO

* 1)

E' previsto l'insediamento di Poliambulatorio privato

COMUNE DI TORINO - Corso Verona, 29

Progetto di Restauro e Risanamento conservativo:
Permesso di Costruire in Deroga ai sensi dell'art.5 della Legge 106/2011,
con Cambio di Destinazione d'Uso dell'Immobile esistente
- da Attività Produttiva ad Attività Terziaria-
e localizzazione di Posti auto pertinenziali nel Piano seminterrato.

RICHIEDENTE: Mario ALEMANI cod. fisc. [redacted]
Legale rappresentante di CART S.R.L. P. IVA 01721180014

PROGETTISTI: Arch. UBALDO BOSSOLONO
Via Cernaia 1, Torino

Arch. RAFFAELLO NUTINI
PIAZZA CRIMEA,1 - 10131 TORINO
studio@nutini-partners.it

PROGETTO
PIANO PRIMO E COPERTURE - Tavola sostitutiva

maggio 2025

TAVOLA
12 Sost

SCALA
1:100

TUTTI I DIRITTI SONO RISERVATI. E' VIETATA LA RIPRODUZIONE ANCHE PARZIALE DI TESTI E DISEGNI