


PIANTA DELLE COPERTURE

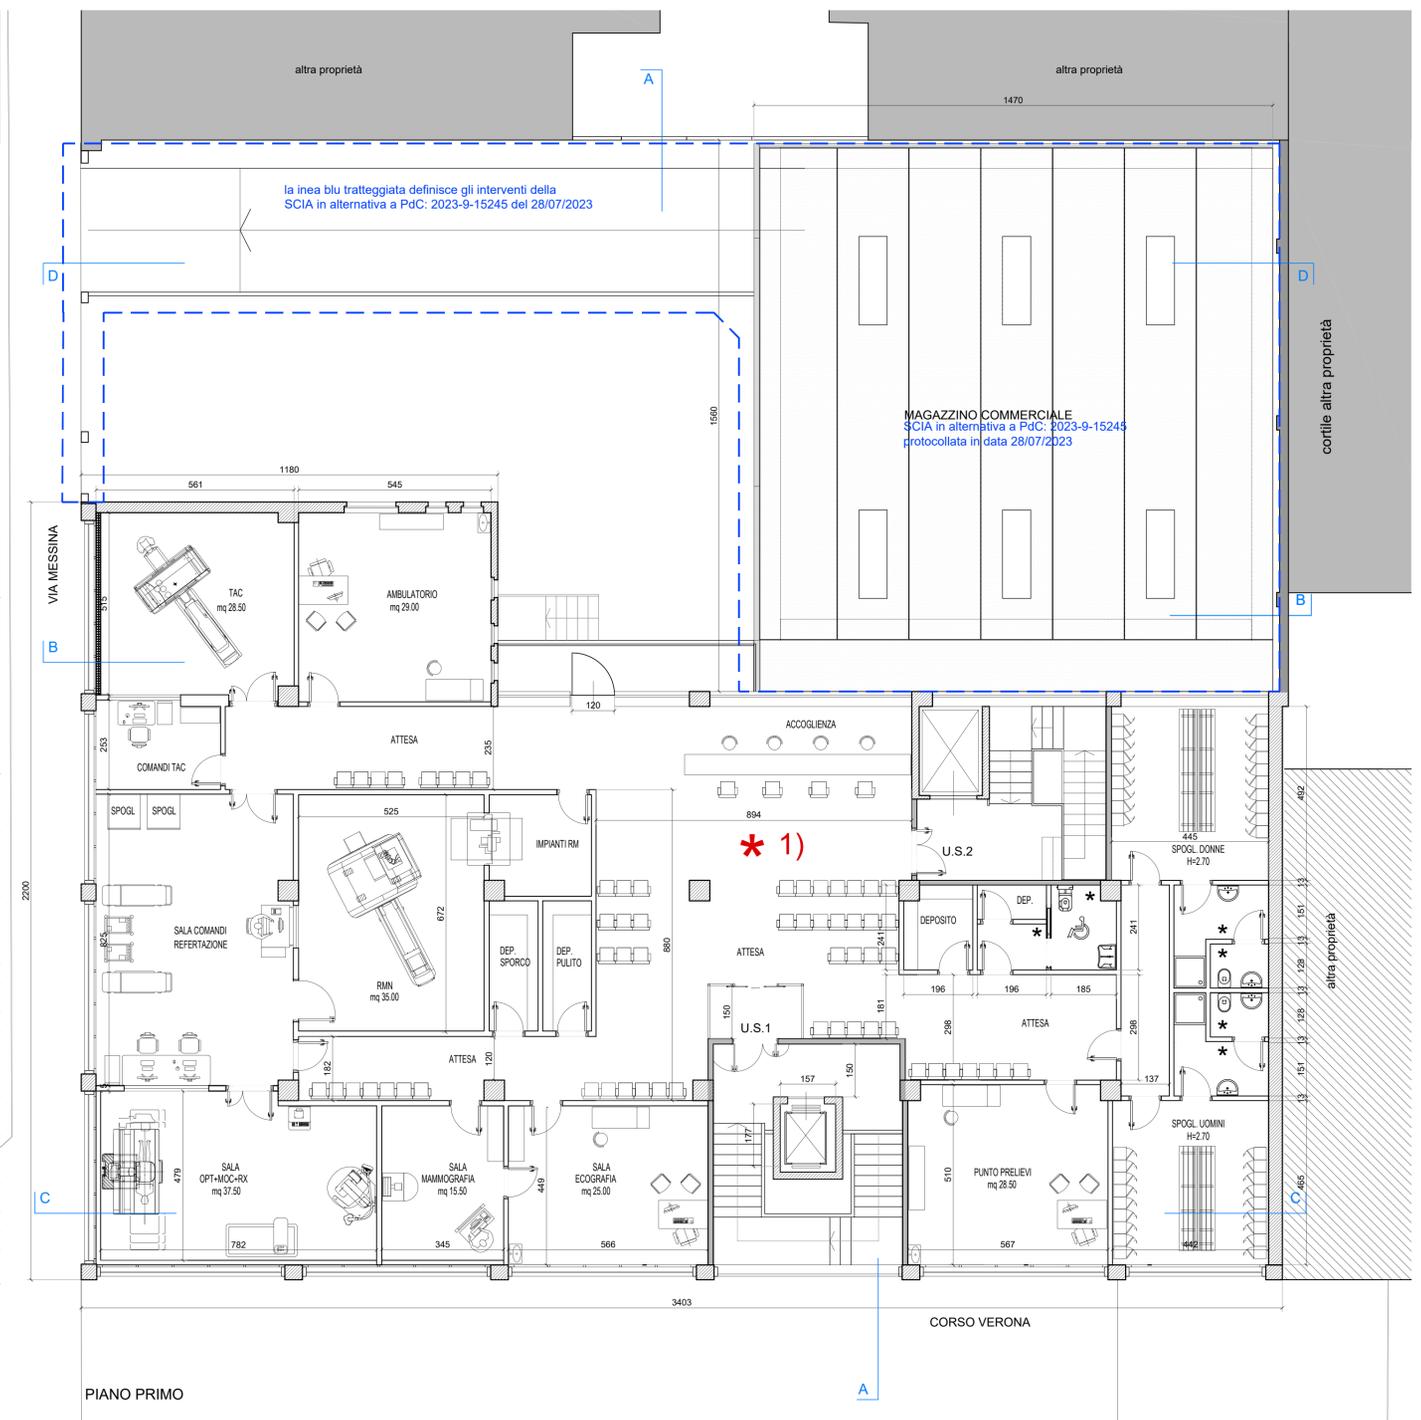

PIANO PRIMO

\* 1)

E' previsto l'insediamento di Poliambulatorio privato

COMUNE DI TORINO - Corso Verona, 29

Progetto di Restauro e Risanamento conservativo:  
 Permessi di Costruire in Deroga ai sensi dell'art.5 della Legge 106/2011,  
 con Cambio di Destinazione d'Uso dell'Immobile esistente  
 - da Attività Produttiva ad Attività Terziaria-  
 e localizzazione di Posti auto pertinenziali nel Piano seminterrato.

RICHIEDENTE: Mario ALEMANI cod. fisc. [redacted]  
 Legale rappresentante di CART S.R.L. P. IVA 01721180014

PROGETTISTI: Arch. UBALDO BOSSOLONO  
 Via Cernaia 1, Torino  
 Arch. RAFFAELLO NUTINI  
 PIAZZA CRIMEA, 1 - 10131 TORINO  
 studio@nutini-partners.it

PROGETTO  
 PIANO PRIMO E COPERTURE - Tavola sostitutiva

maggio 2025

TAVOLA

SCALA

12 Sost

1:100

TUTTI I DIRITTI SONO RISERVATI. E' VIETATA LA RIPRODUZIONE ANCHE PARZIALE DI TESTI E DISEGNI