COMUNE DI TORINO
VIA BOTTICELLI n. 34

AREA NORMATIVA IN
ZONA CONSOLIDATA PER ATTIVITÀ PRODUTTIVE

INTERVENTO DI RISTRUTTURAZIONE EDILIZIA
ex Art. 4d N.U.E.A. P.R.G.

PERMESSO DI COSTRUIRE IN DEROGA
ex art.14 bis D.P.R. n. 380/2001

REALIZZAZIONE DI MEDIA STRUTTURA
DI VENDITA ALIMENTARE MSAM 3

SD4
TI2
UO1

proponente	Lidl Italia S.r.l. via Augusto Ruffo 36 37040 Arcole (VR)
progetto	studio 421 via Talucchi 1, 10143 Torino T 011.19214967 info@studio421.it Arch. Riccardo Alemanni
oggetto	Demolizioni - nuove costruzioni: - Piante - Prospetti - Sezioni 08
scala 1:200	data MAGGIO 2025

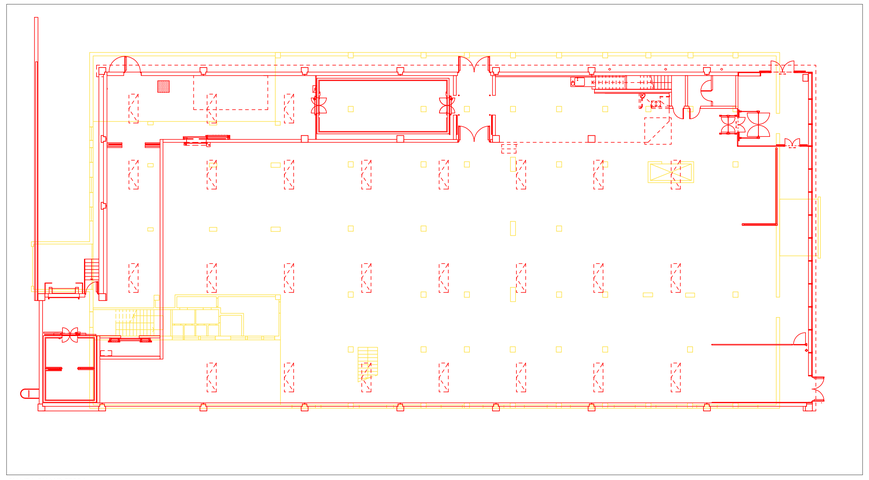

PIANTA PIANO TERRA

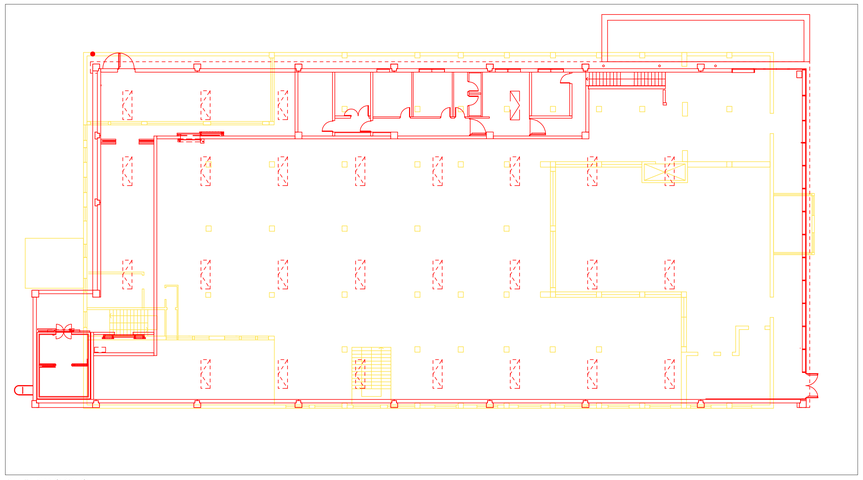

PIANTA PIANO PRIMO

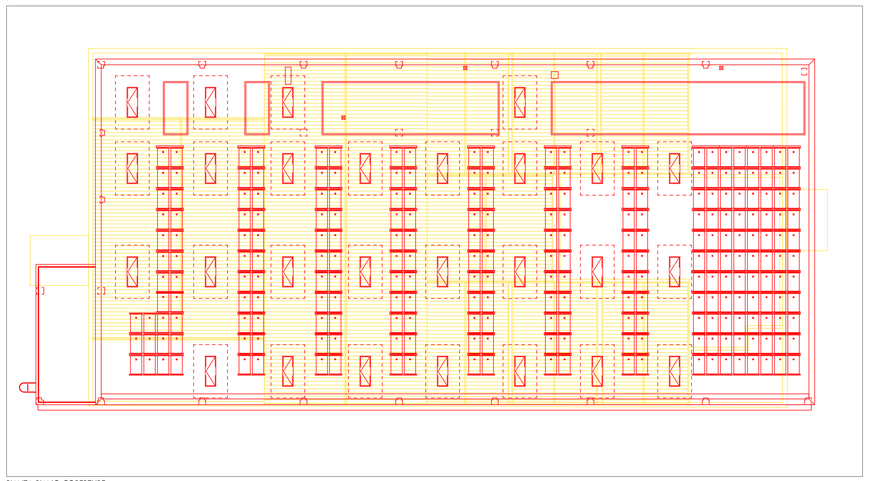

PIANTA PIANO COPERTURE

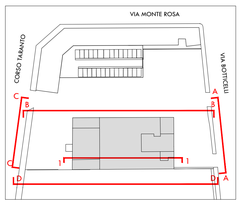

DEMOLIZIONI

NUOVE COSTRUZIONI

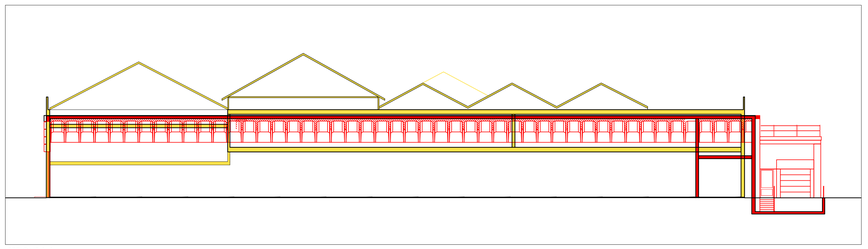

SEZIONE 1-1

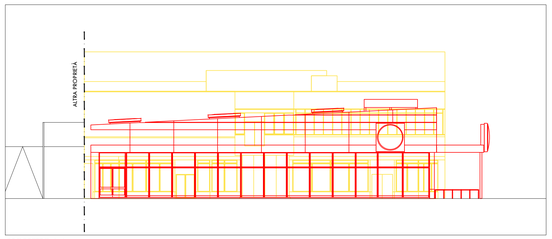

PROSPETTO A-A

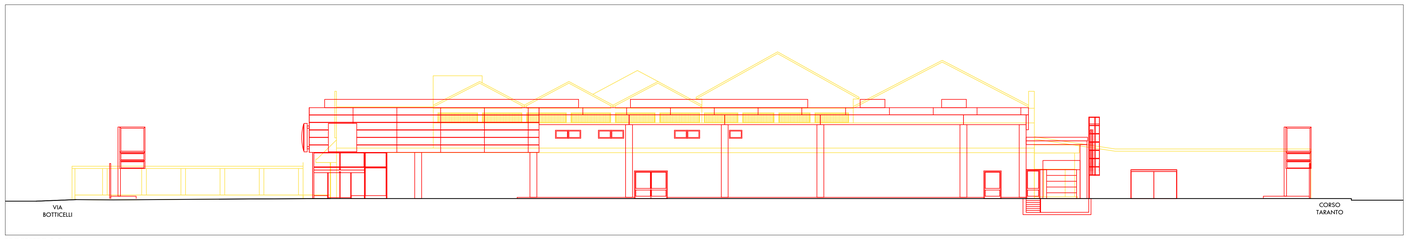

PROSPETTO B-B

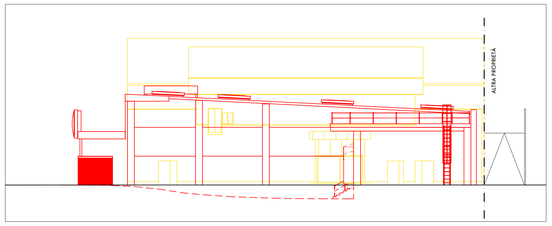

PROSPETTO C-C

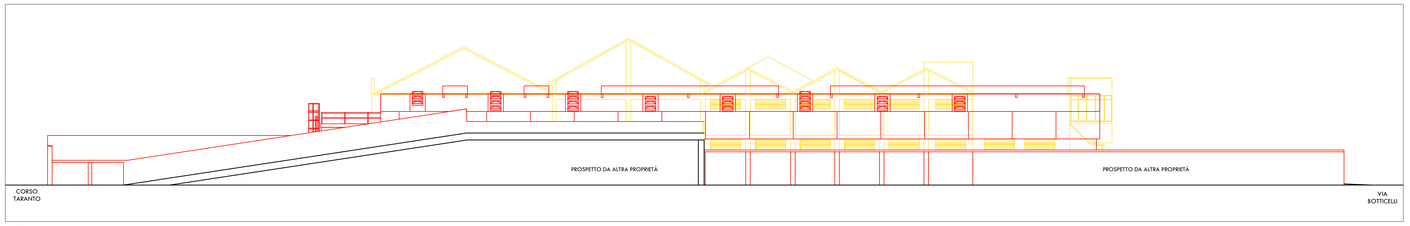

PROSPETTO D-D