

COMUNE DI TORINO
VIA BOTTICELLI n. 34
AREA NORMATIVA IN
ZONA CONSOLIDATA PER ATTIVITÀ PRODUTTIVE

INTERVENTO DI RISTRUTTURAZIONE EDILIZIA
ex Art. 4d N.U.E.A. P.R.G.

PERMESSO DI COSTRUIRE IN DEROGA
ex art.14 bis D.P.R. n. 380/2001

REALIZZAZIONE DI MEDIA STRUTTURA
DI VENDITA ALIMENTARE MSAM 3

SD4
T12
UO1

proponente
Lidl Italia S.r.l.
via Augusto Ruffo 36
37040 Arcole (VR)

progetto
studio 421
via Talucchi 1, 10143 Torino
T 011.1921.4967
info@studio421.it
Arch. Riccardo Alemanni

oggetto
PROGETTO:
- Particolari di facciata
- Dettagli costruttivi

09


scala 1:50 - 1:10 data MAGGIO 2025





STRALCIO DI PROSPETTO - scala 1:50

lucernari
cornicione rivestito in Alucobond colore silver metallic 500
insegna
pensilina d'ingresso rivestita in Alucobond
pilastro a sezione circolare a sostegno della pensilina
pilastri prefabbricati in C.A. colore bianco RAL 9010
vetrata con profili in alluminio a taglio termico colore grigio RAL 7024


profilo scatolato 25x15 cm
cornicione rivestito in Alucobond colore silver metallic 500
staffa di ancoraggio a scomparsa fissata a profili scatolari
profili scatolari fissati ai montanti della vetrina
traverso superiore vetrina grigio RAL 7024
serramenti metallici colore grigio RAL 7024
traverso inferiore vetrina grigio RAL 7024
parascopio interno a protezione delle vetrine

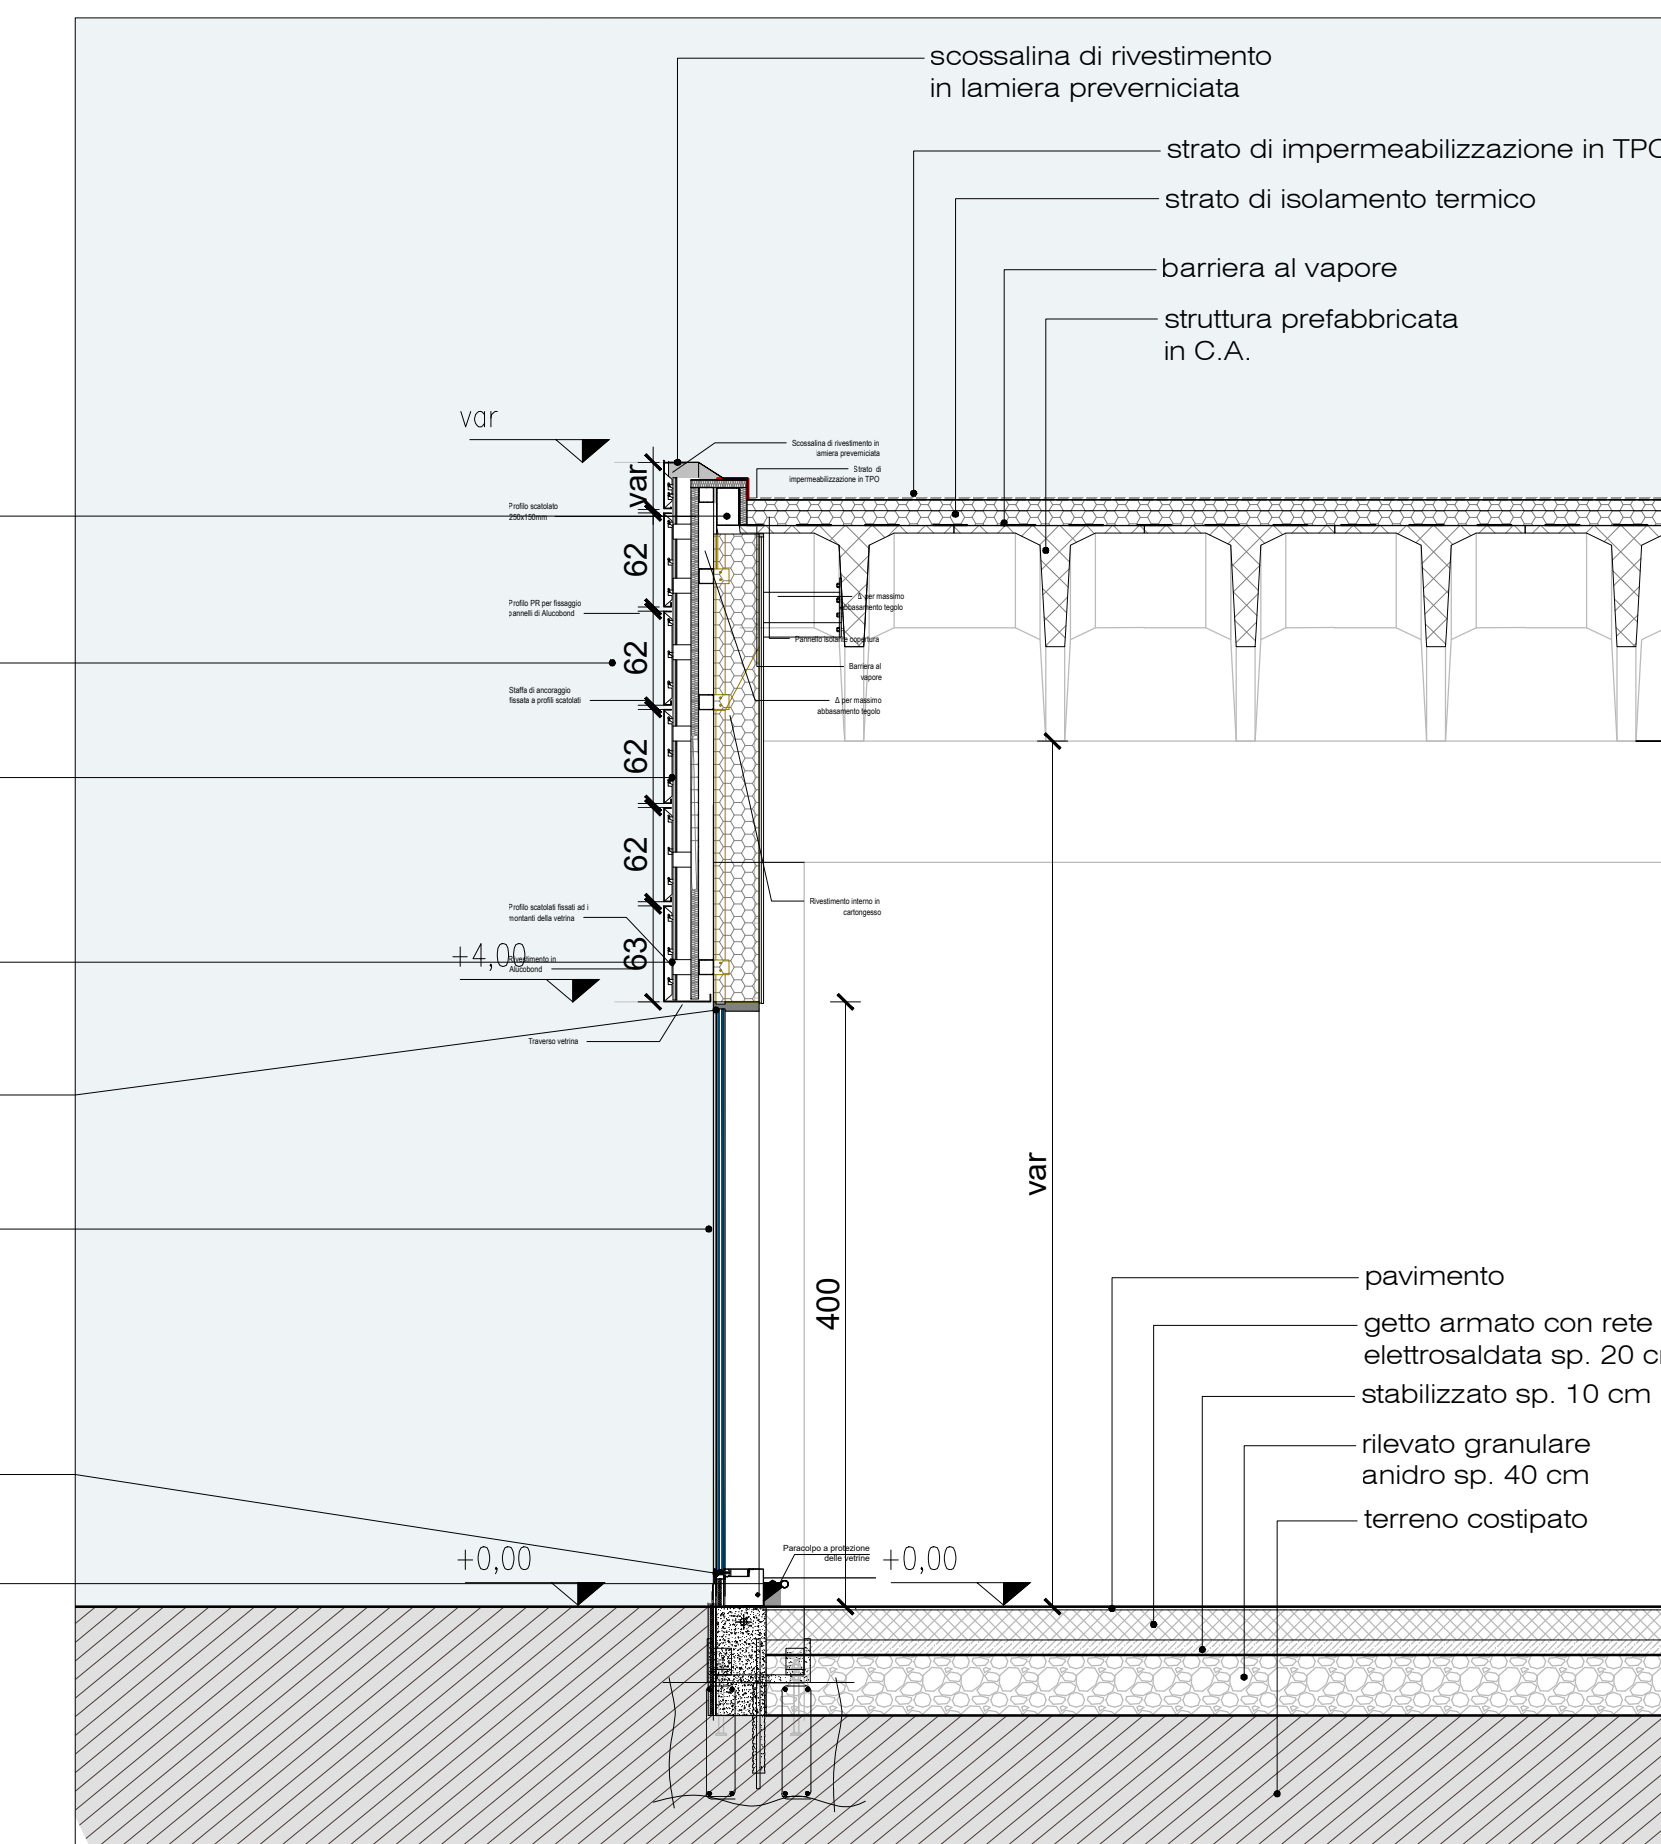


STRALCIO DI SEZIONE - scala 1:50

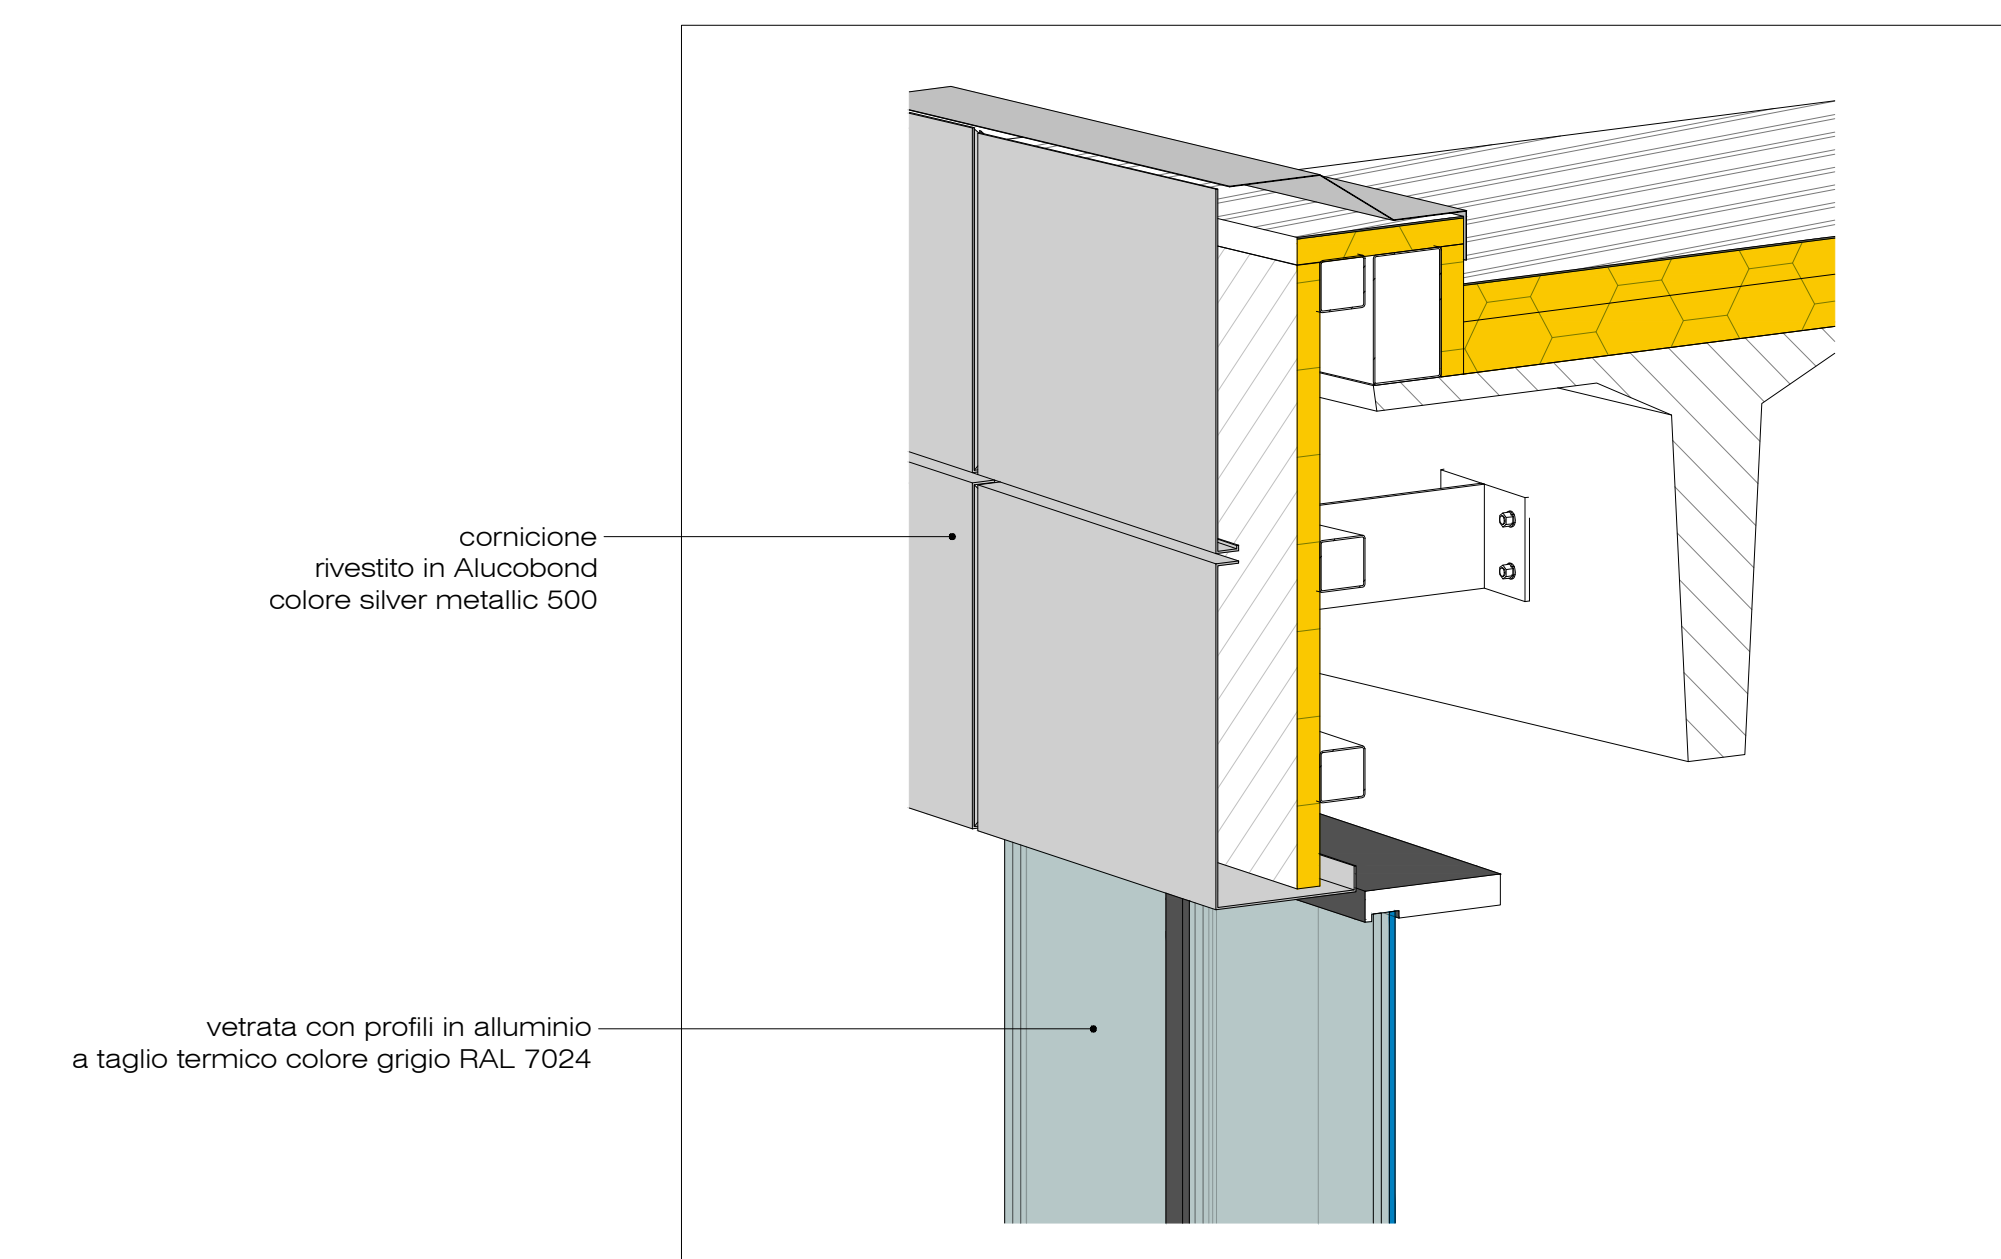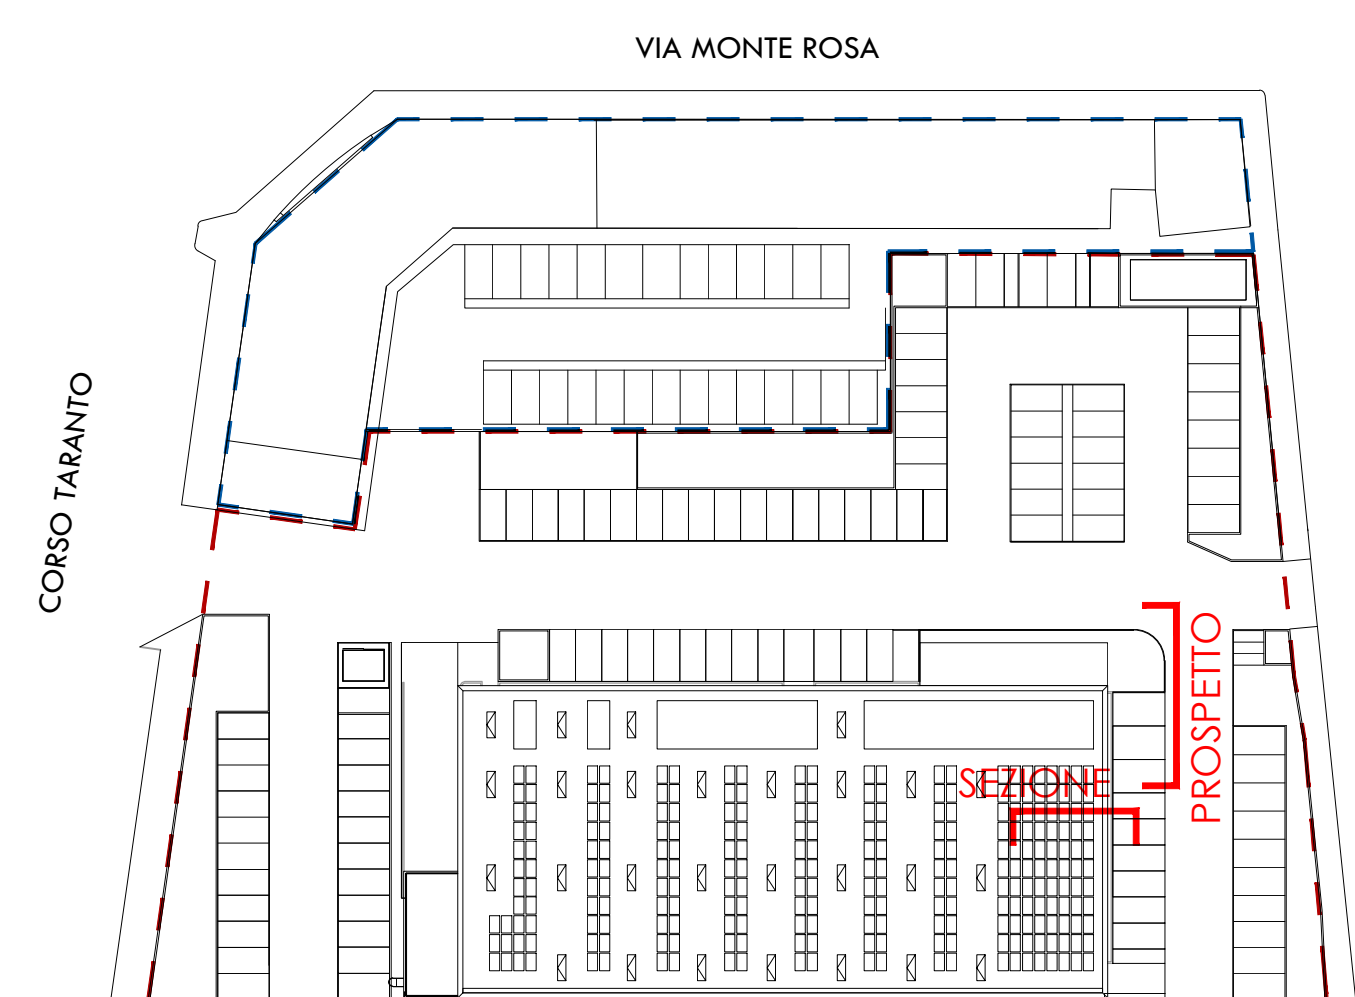


DETTAGLIO TIPICO COPERTURA - SEZIONE ASSONOMETRICA CORNICE

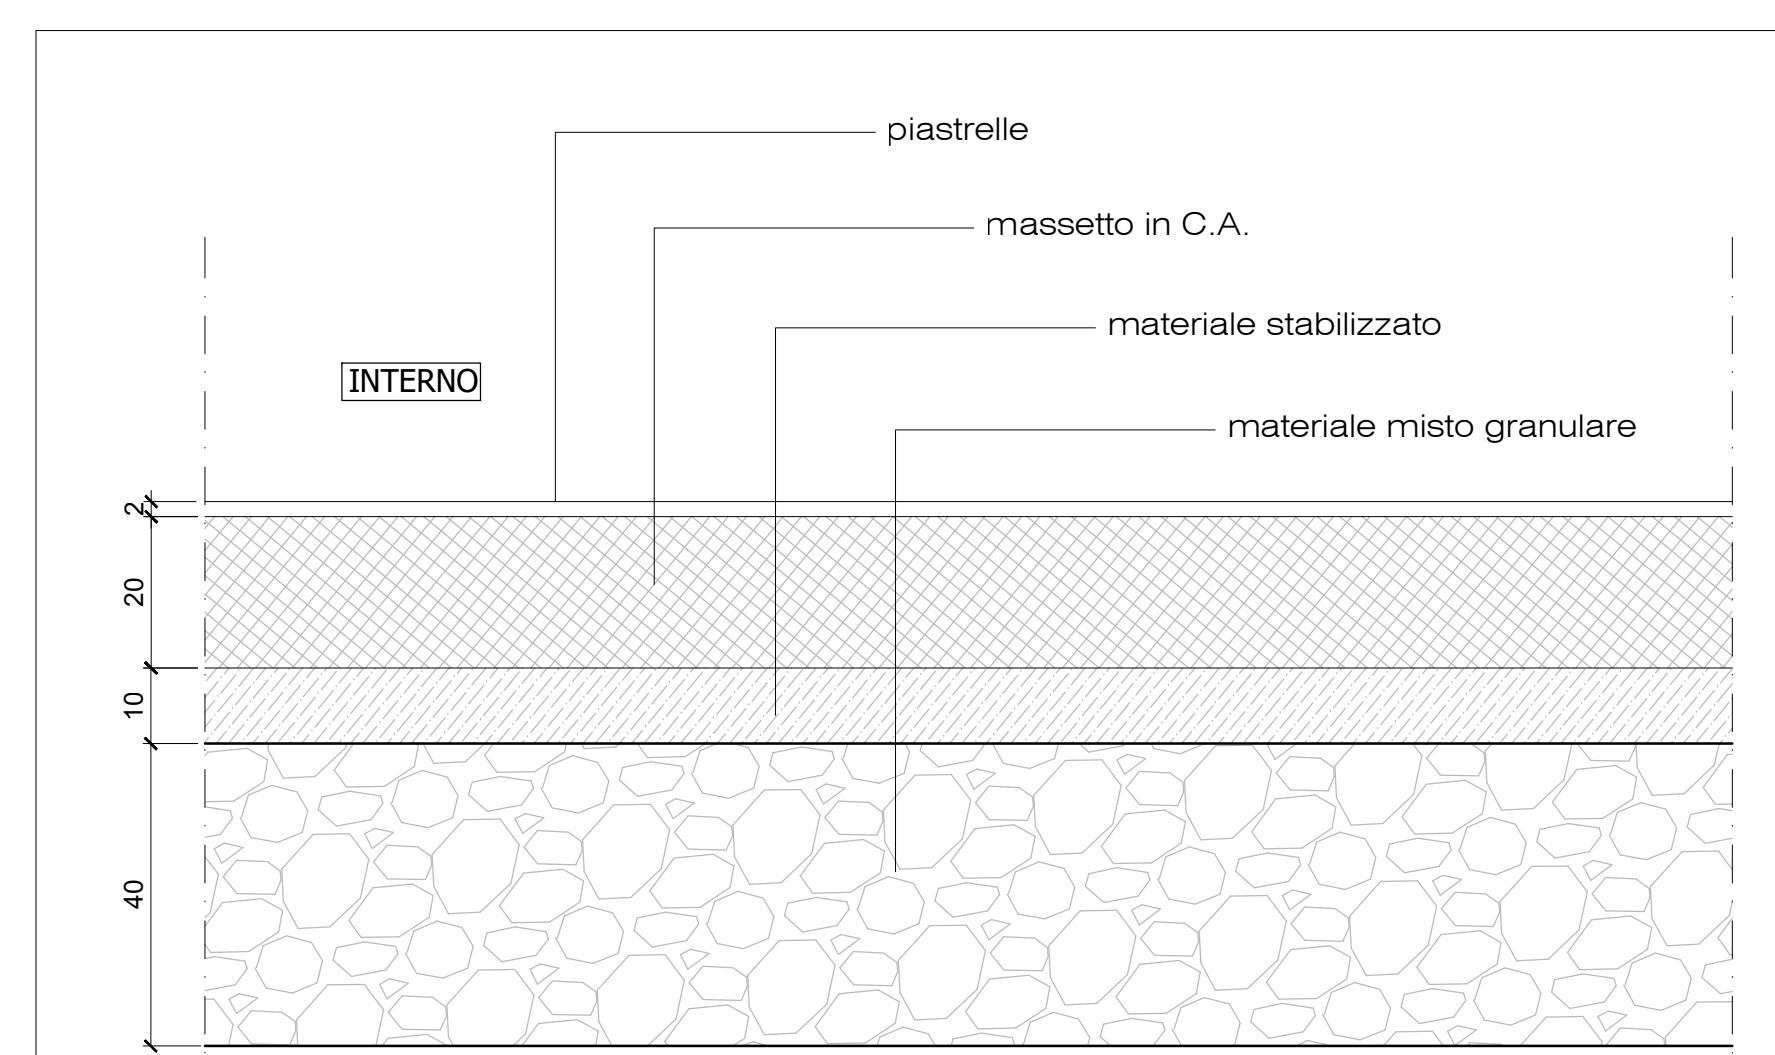

DETTAGLIO PAVIMENTO PIANO TERRA - scala 1:10

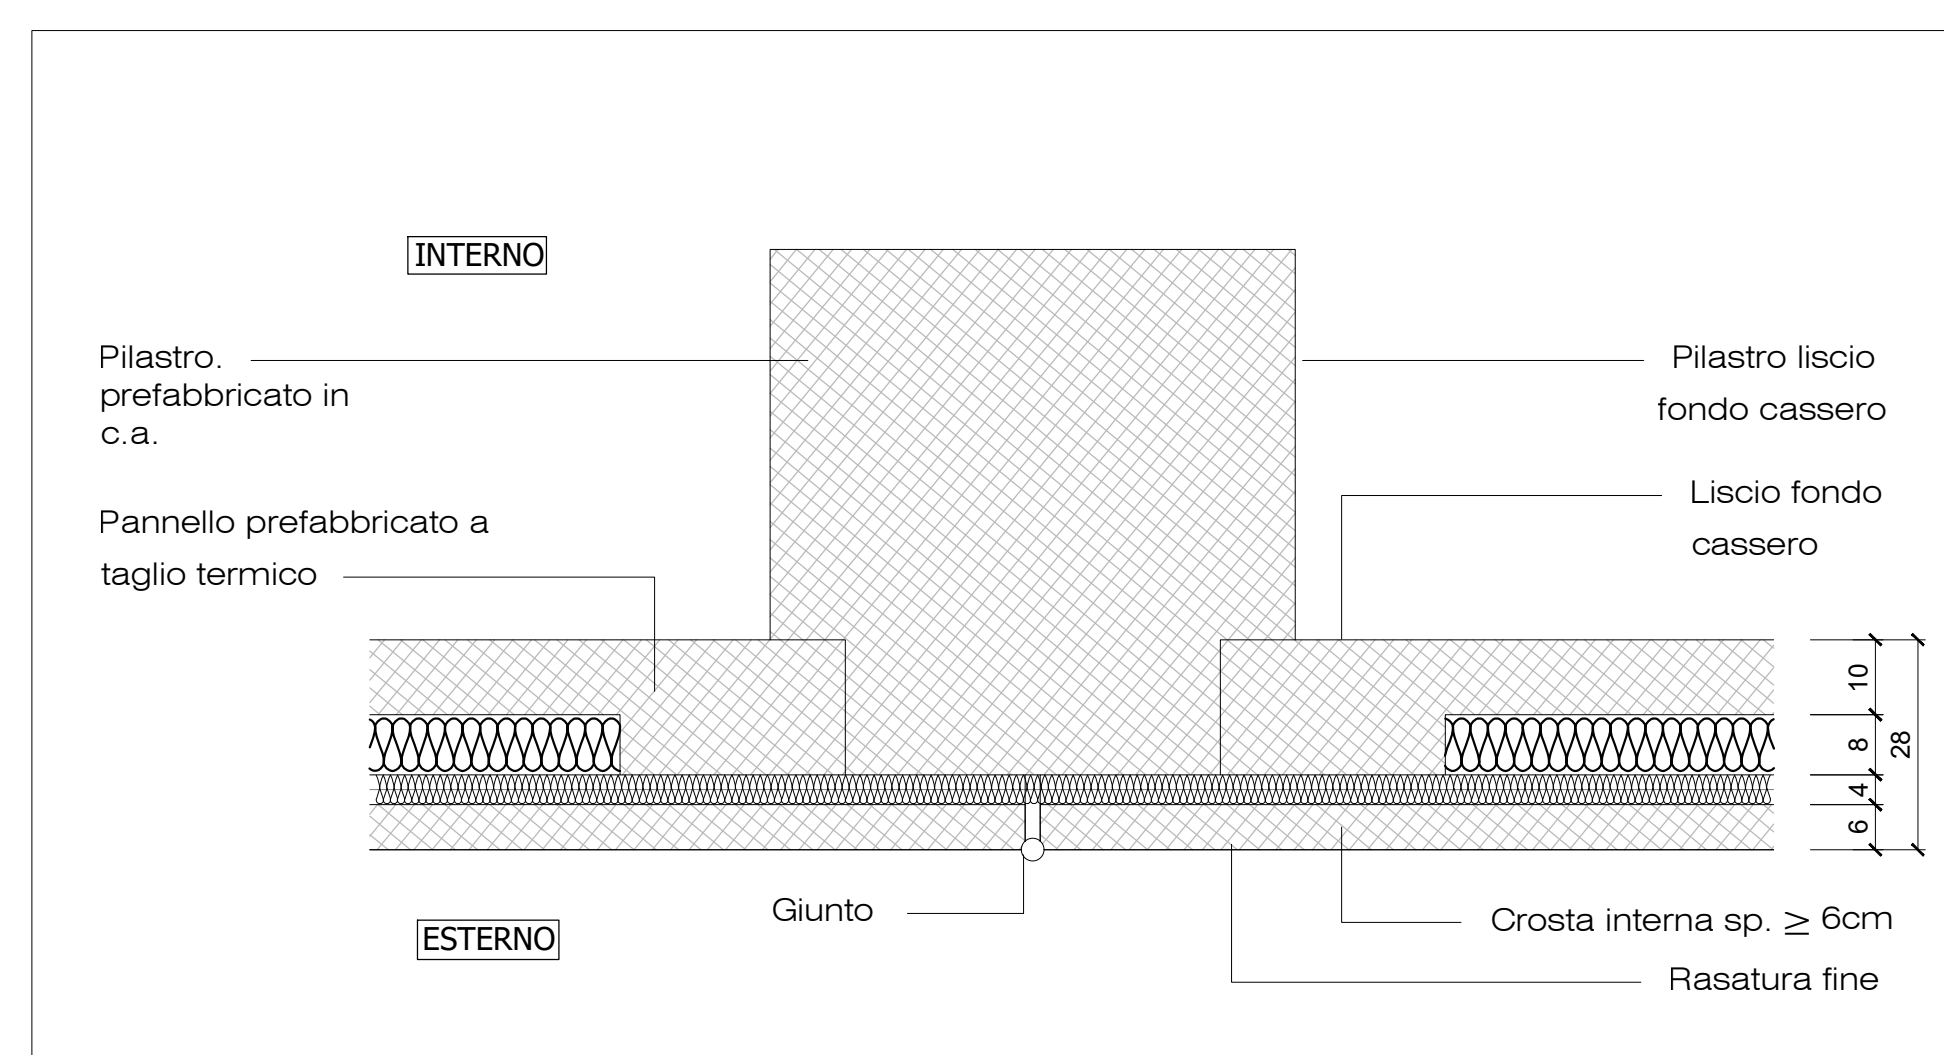

DETTAGLIO MURATURA PERIMETRALE - SEZIONE ORIZZONTALE - scala 1:10

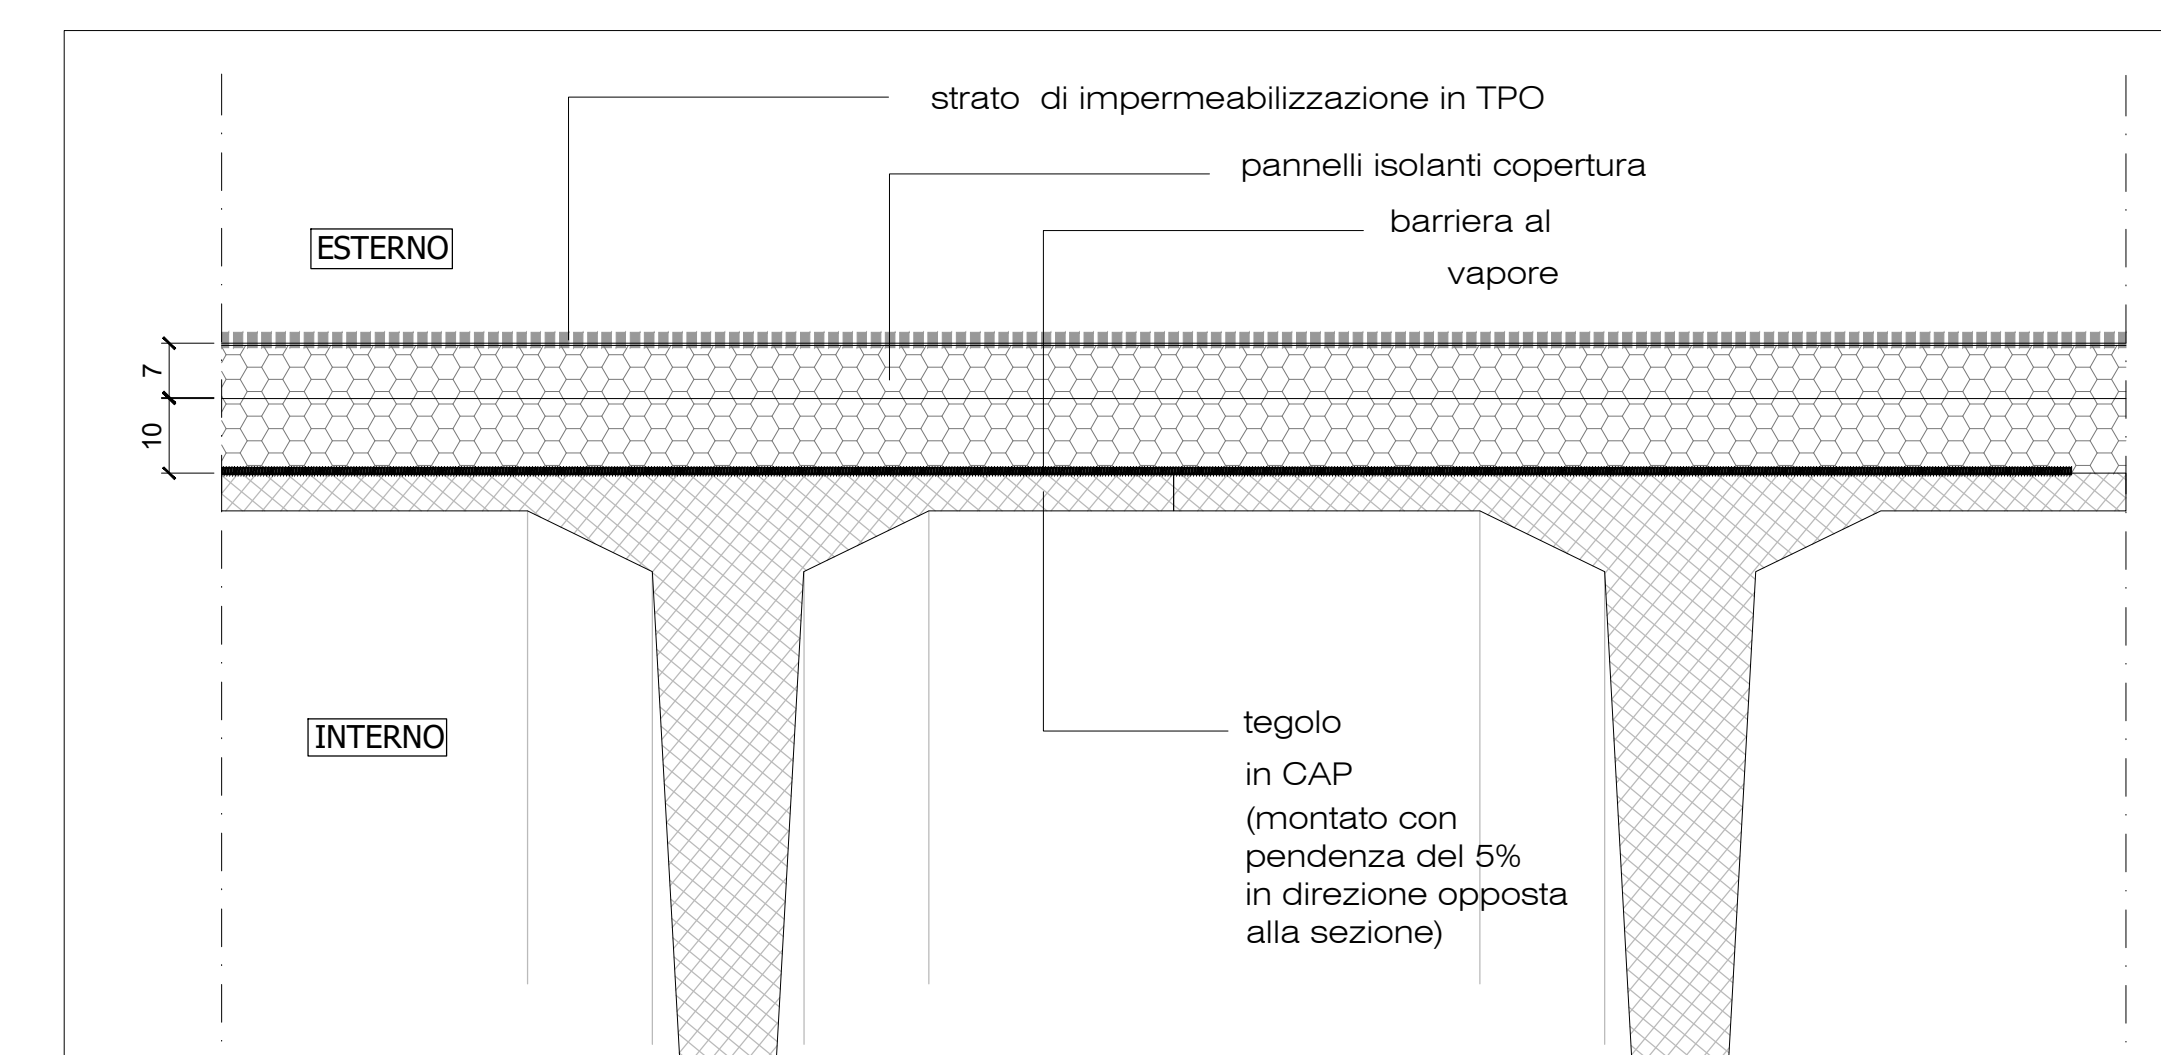

DETTAGLIO COPERTURA - STRATIGRAFIA COPERTURA CON STRUTTURA IN C.A. PREFABBRICATO - scala 1:10