



Sezione HH - SDP

Scala : 1 : 100

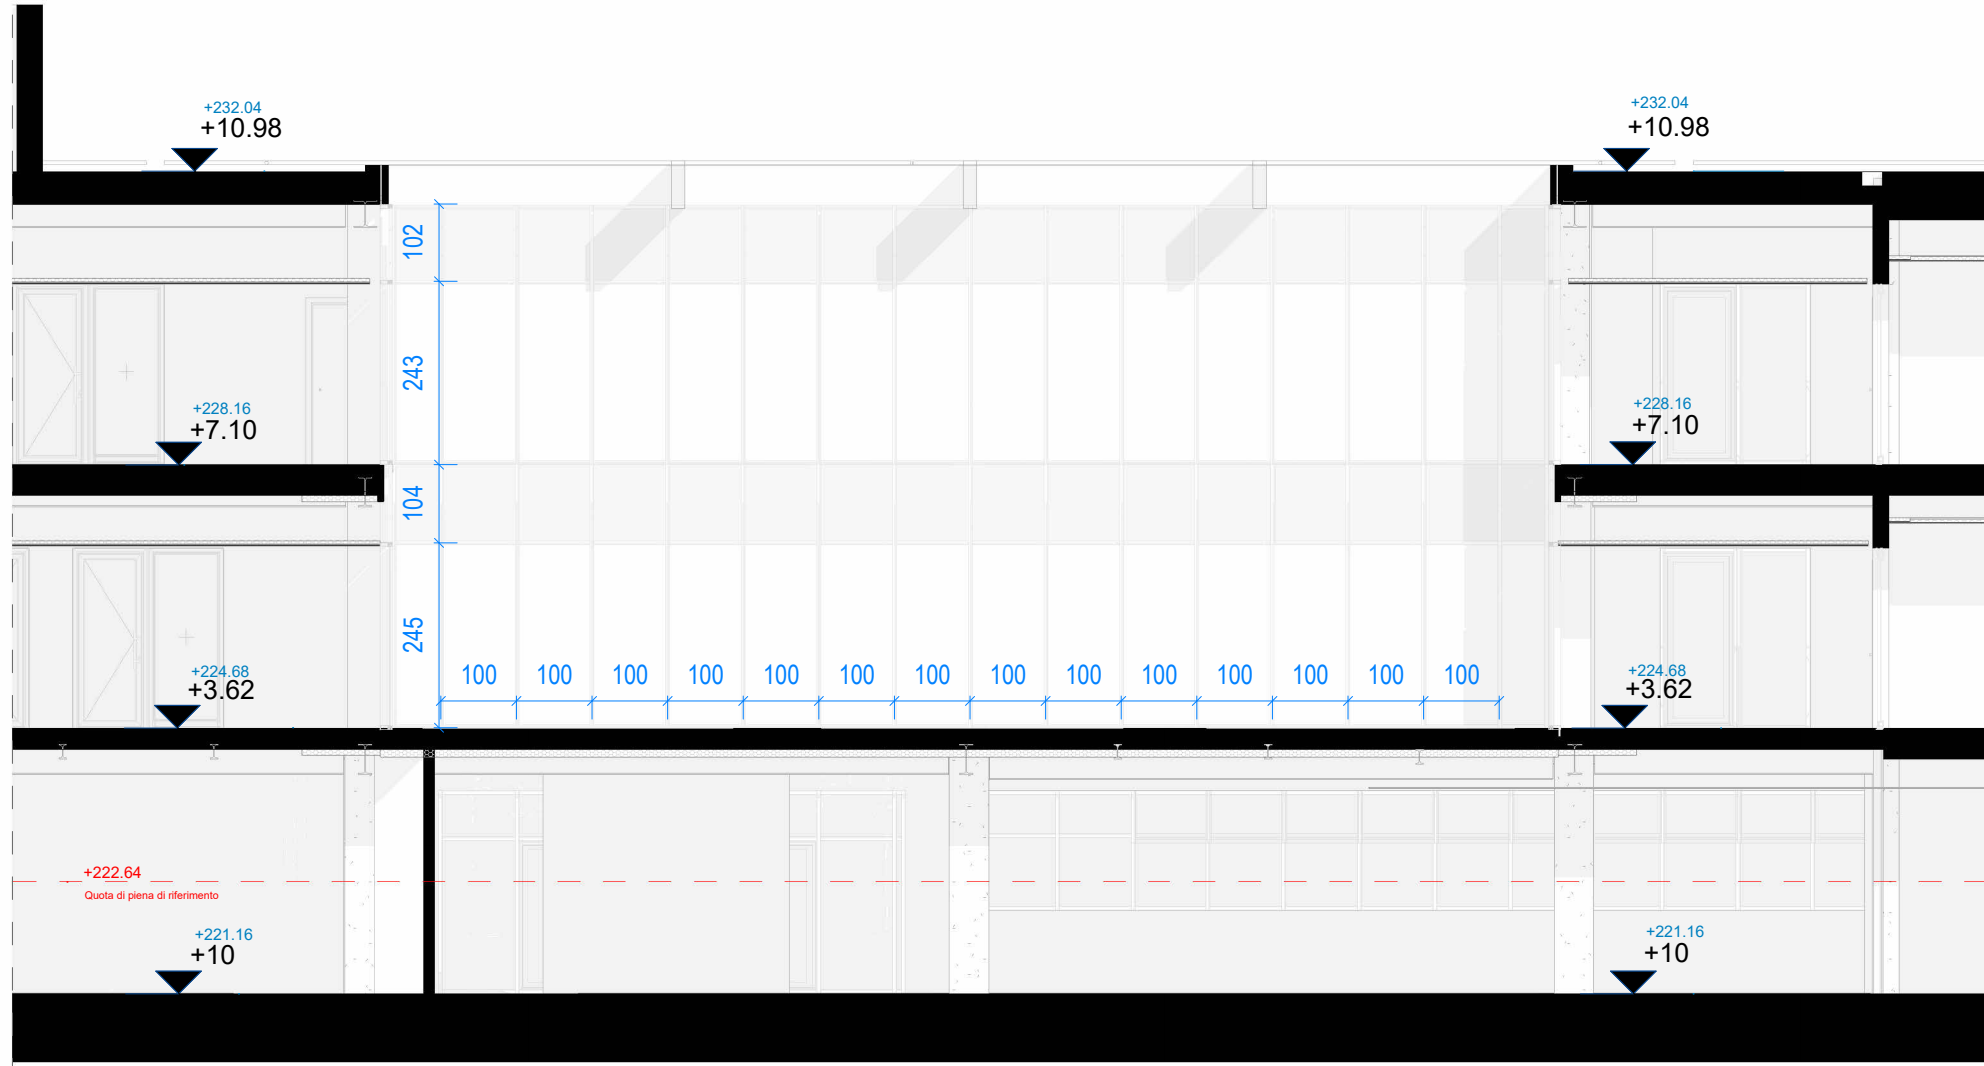

Sezione GG - SDP

Scala : 1 : 100

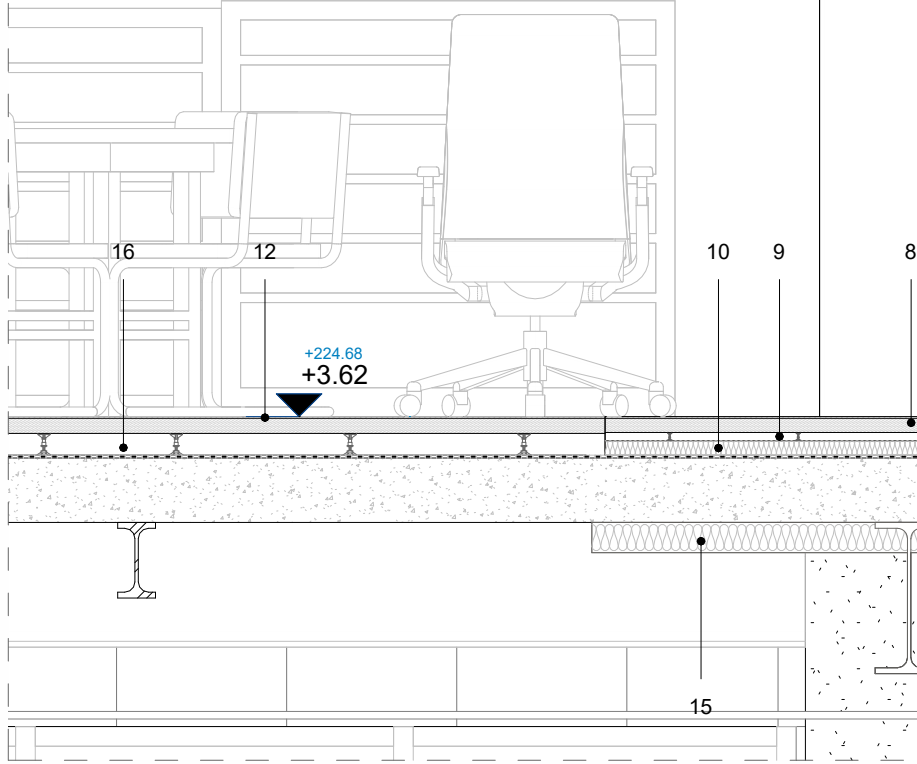

Sezione II - SDP

Scala : 1 : 20

LEGENDA

- 1 - Isolamento all'intradosso e roccia e barriera al vapore
- 2 - Materassino acustico antirumore
- 3 - Pannello rigido di isolamento sinterizzato EPS sagomato
- 4 - Pannello isolante in stiferi
- 5 - Manto impermeabile sintetico FPO/TPO, armato con rete resistente ai raggi UV ed 18 BROOF (I2) o similare
- 6 - Sottostruttura per pavimento
- 7 - Pavimento in piastrelle di ceramica
- 8 - Pannello per pavimento sospeso
- 10 - Pannello isolante in stiferi
- 11 - Pannello isolante in lana di vetro
- 12 - Pavimentazione vinilica in strati
- 13 - Controsoffitto liscio continuo
- 14 - Controsoffitto fonoassorbente
- 15 - Isolamento all'intradosso e roccia sp.8cm