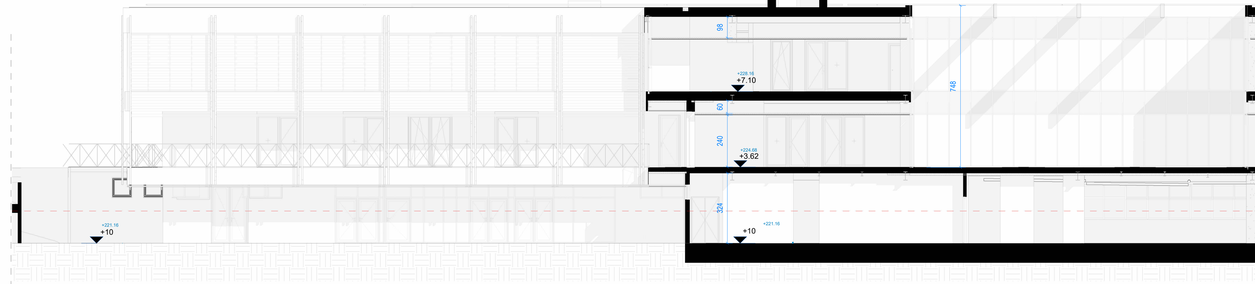

Sezione DD - SDP
Scala : 1 : 100

Sezione CC - SDP
Scala : 1 : 100