



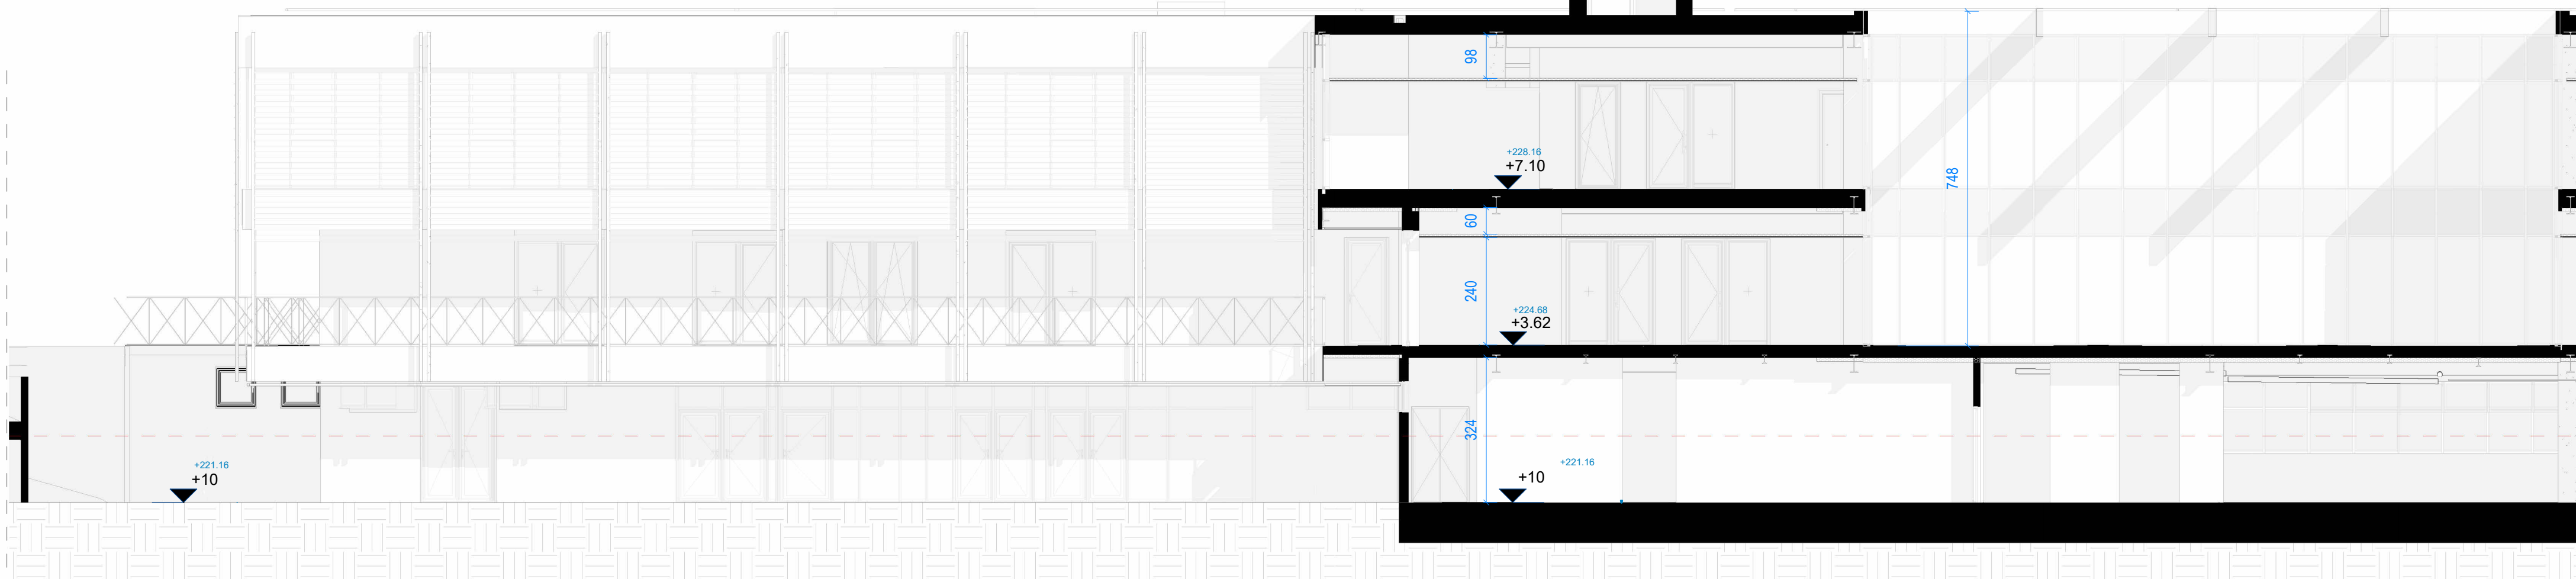

Sezione DD - SDP
Scala : 1 : 100

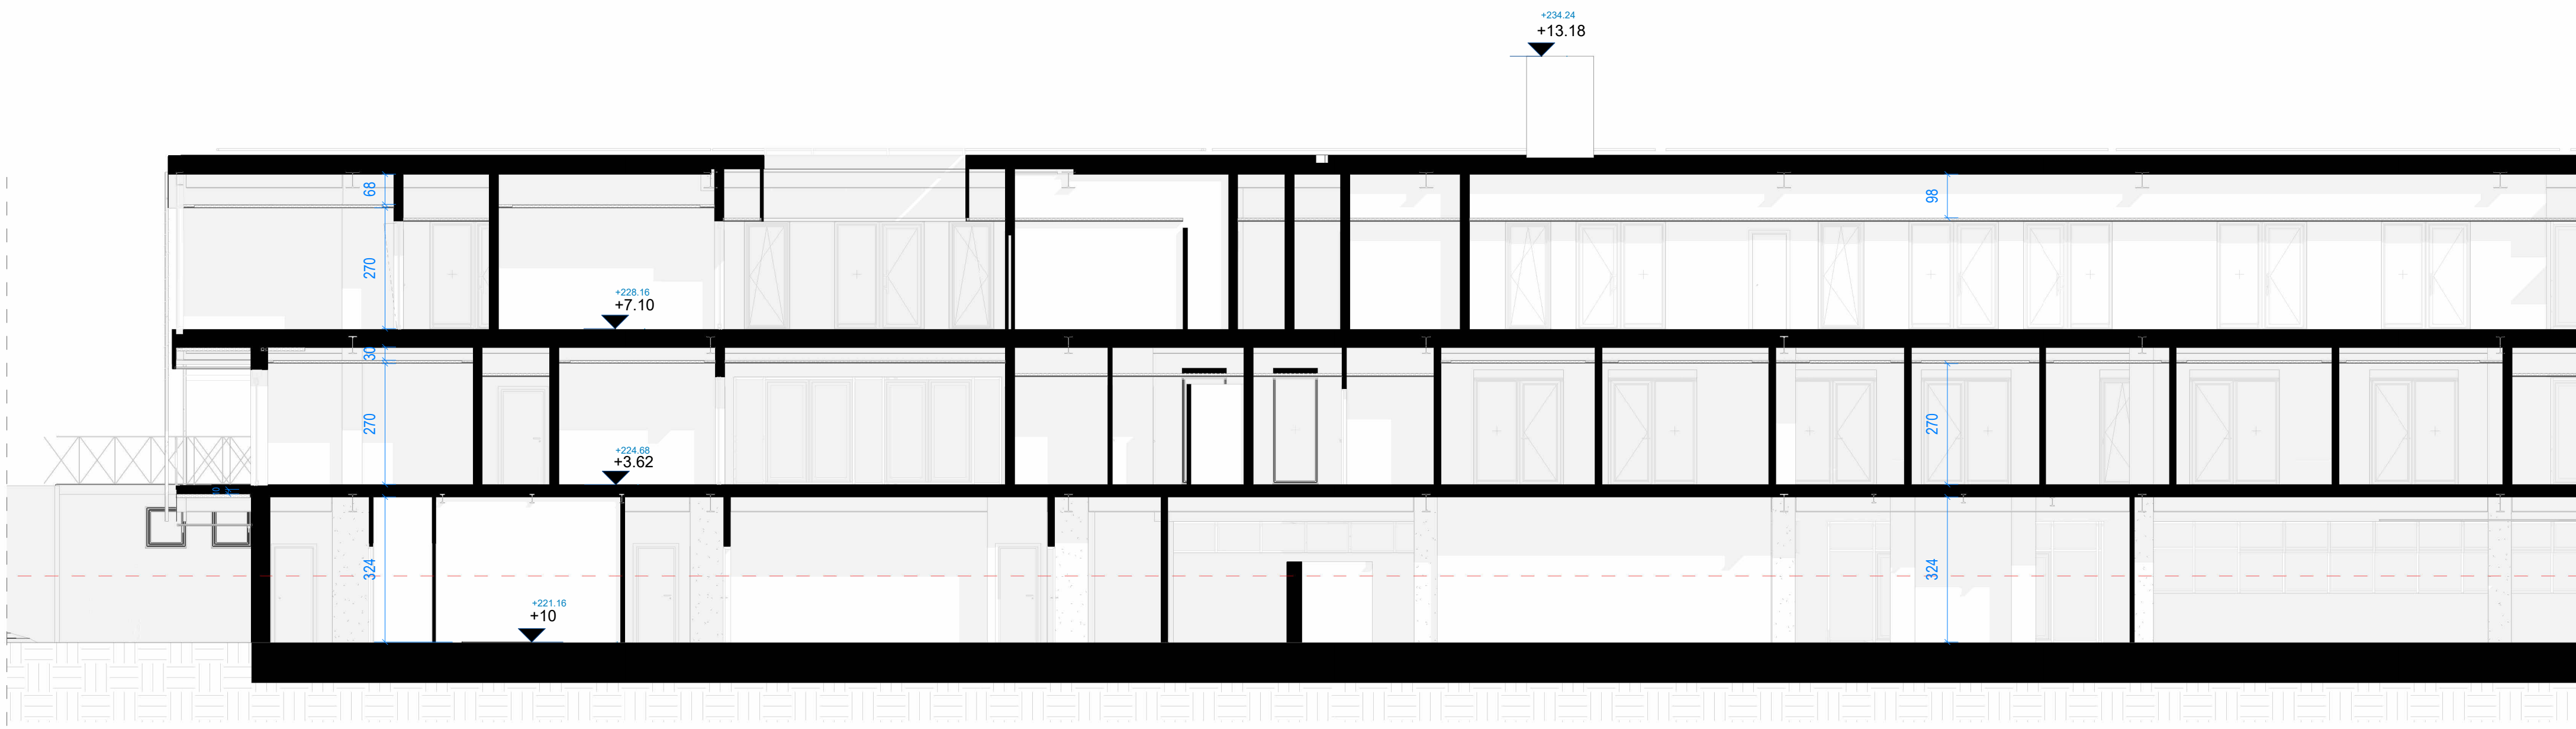

Sezione CC - SDP
Scala : 1 : 100