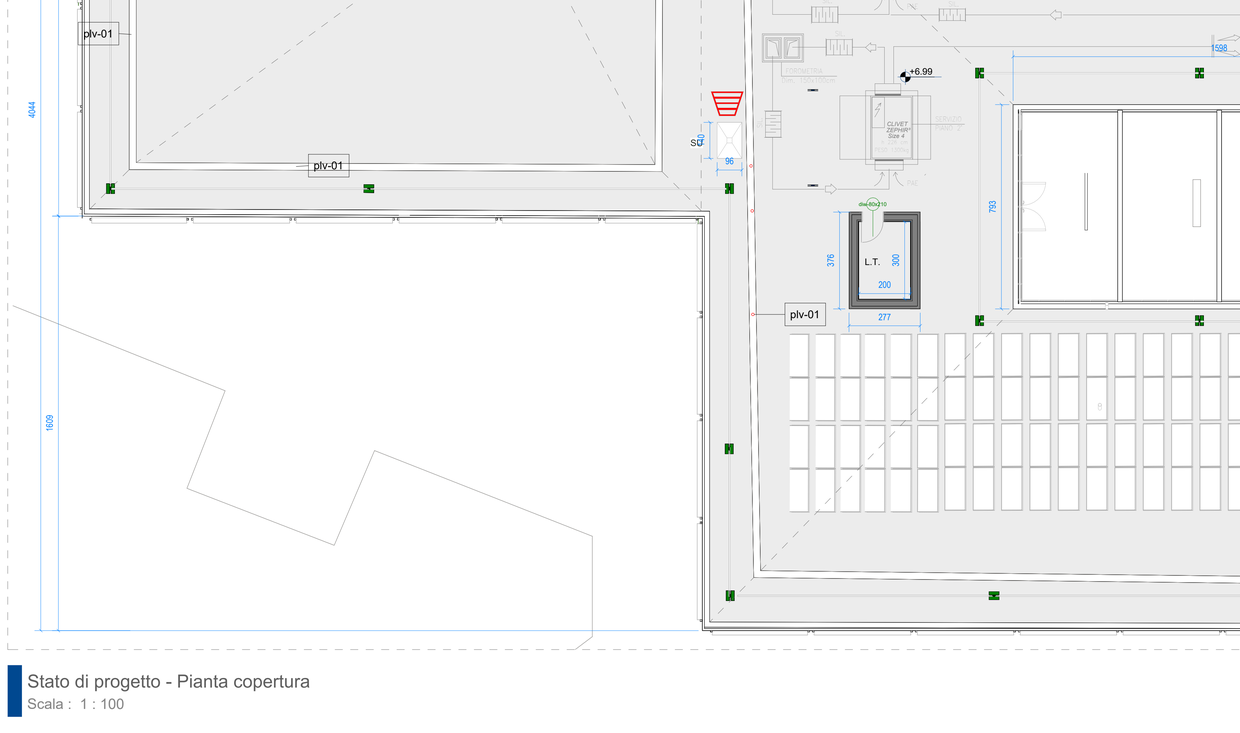

Stato di progetto - Pianta copertura

Scala : 1 : 100