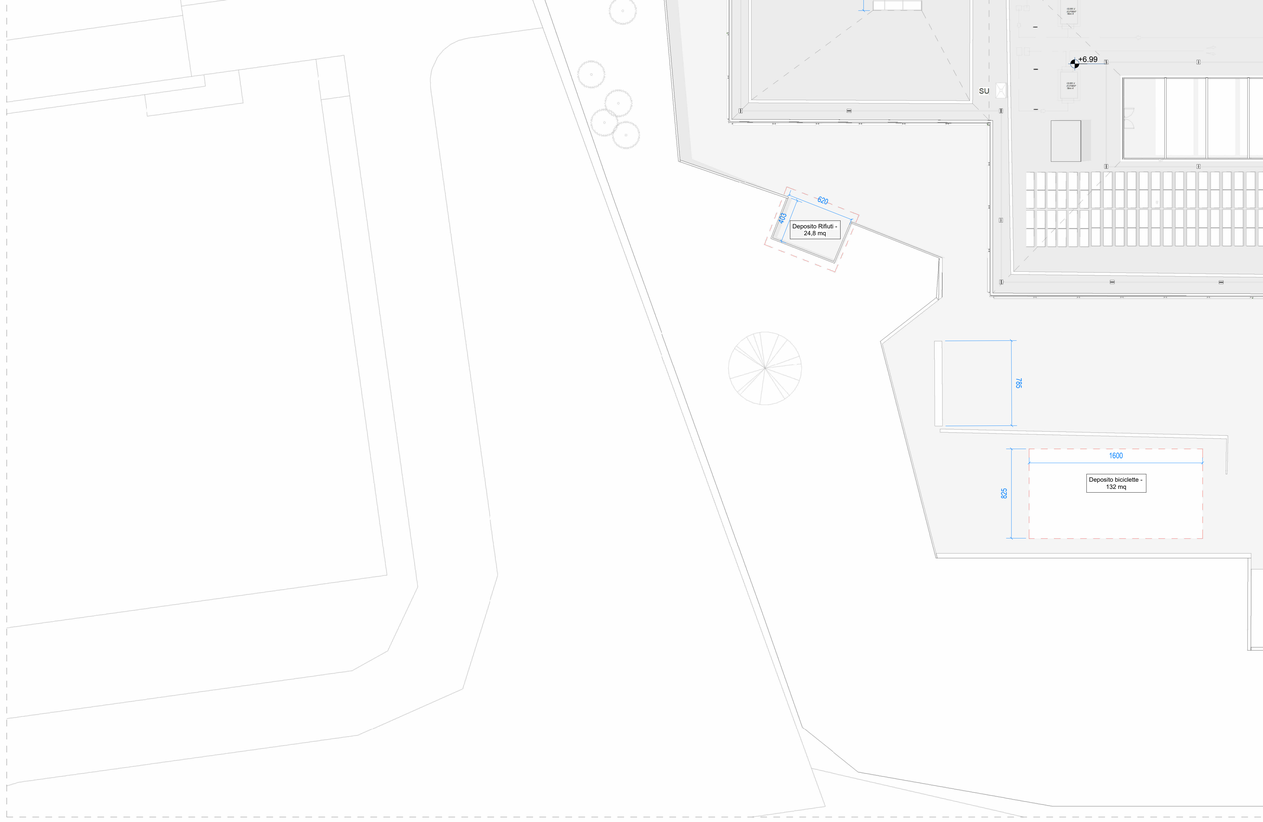

Stato di Progetto - Planimetria generale

Scala : 1 : 200