




L'area è situata nelle **aree di tipo misto**.



L'area è situata nelle **aree a servizi p**

TAVOLA n.3 - Carta di sintesi della pericolosità geomorfologica e dell'idoneità all'utilizzazione urbanistica

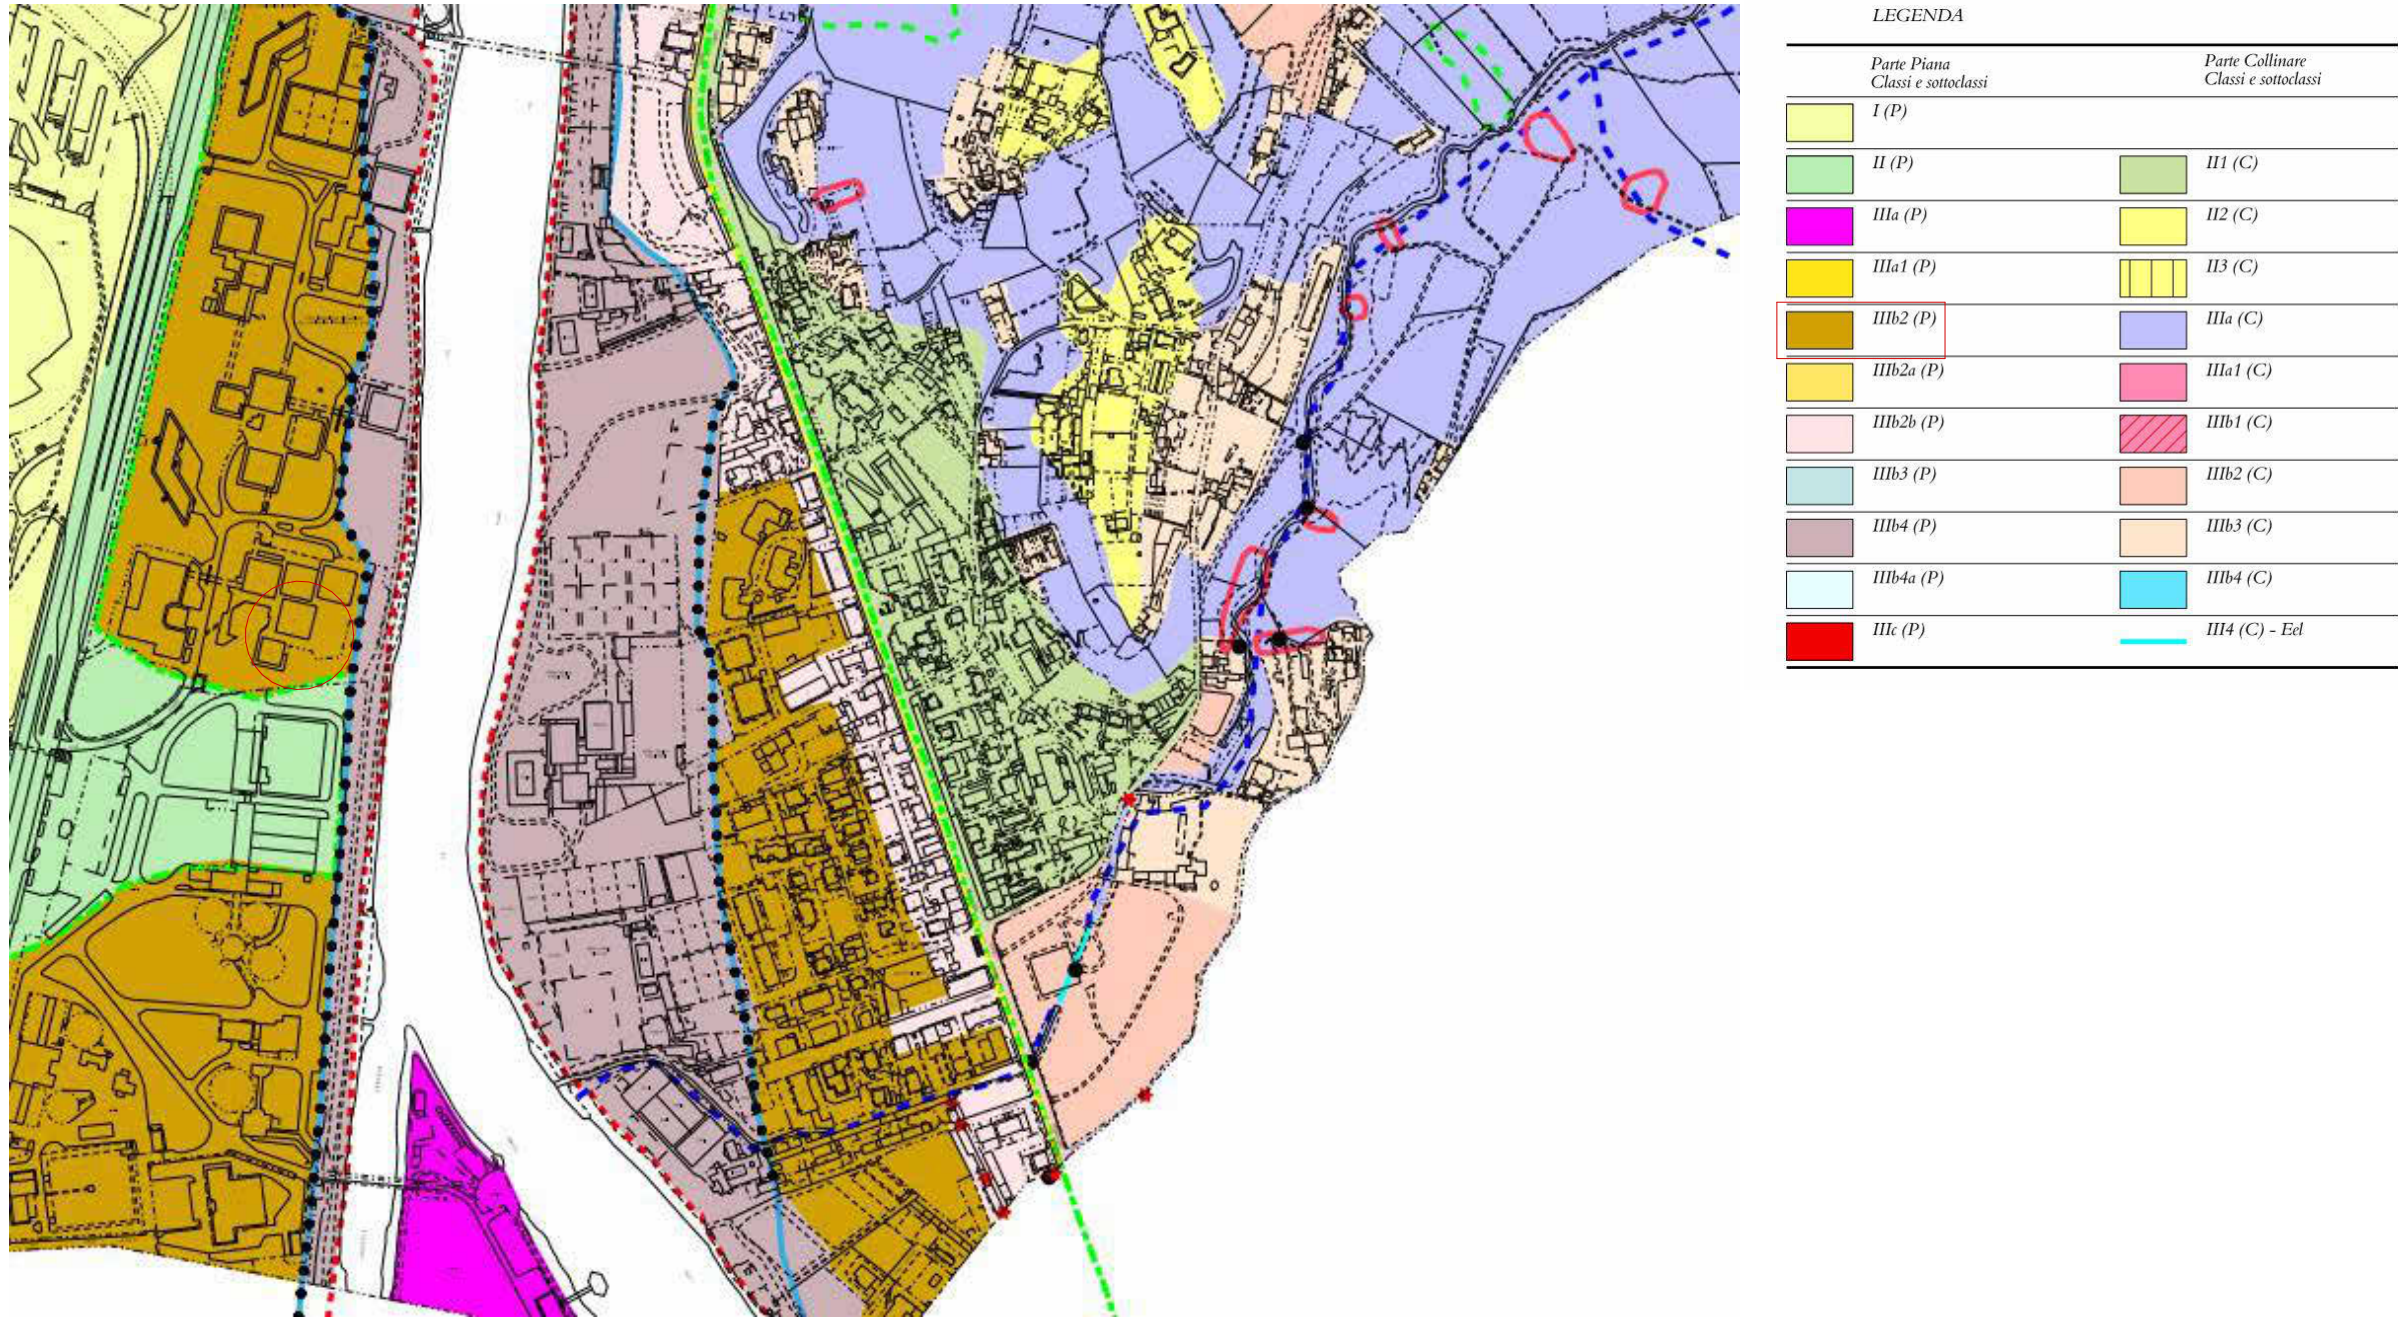

L'area di progetto rientra nella **sottoclasse IIIb2 (P)**.