




Prospetto Est - Stato concessionato

Scala : 1 : 100

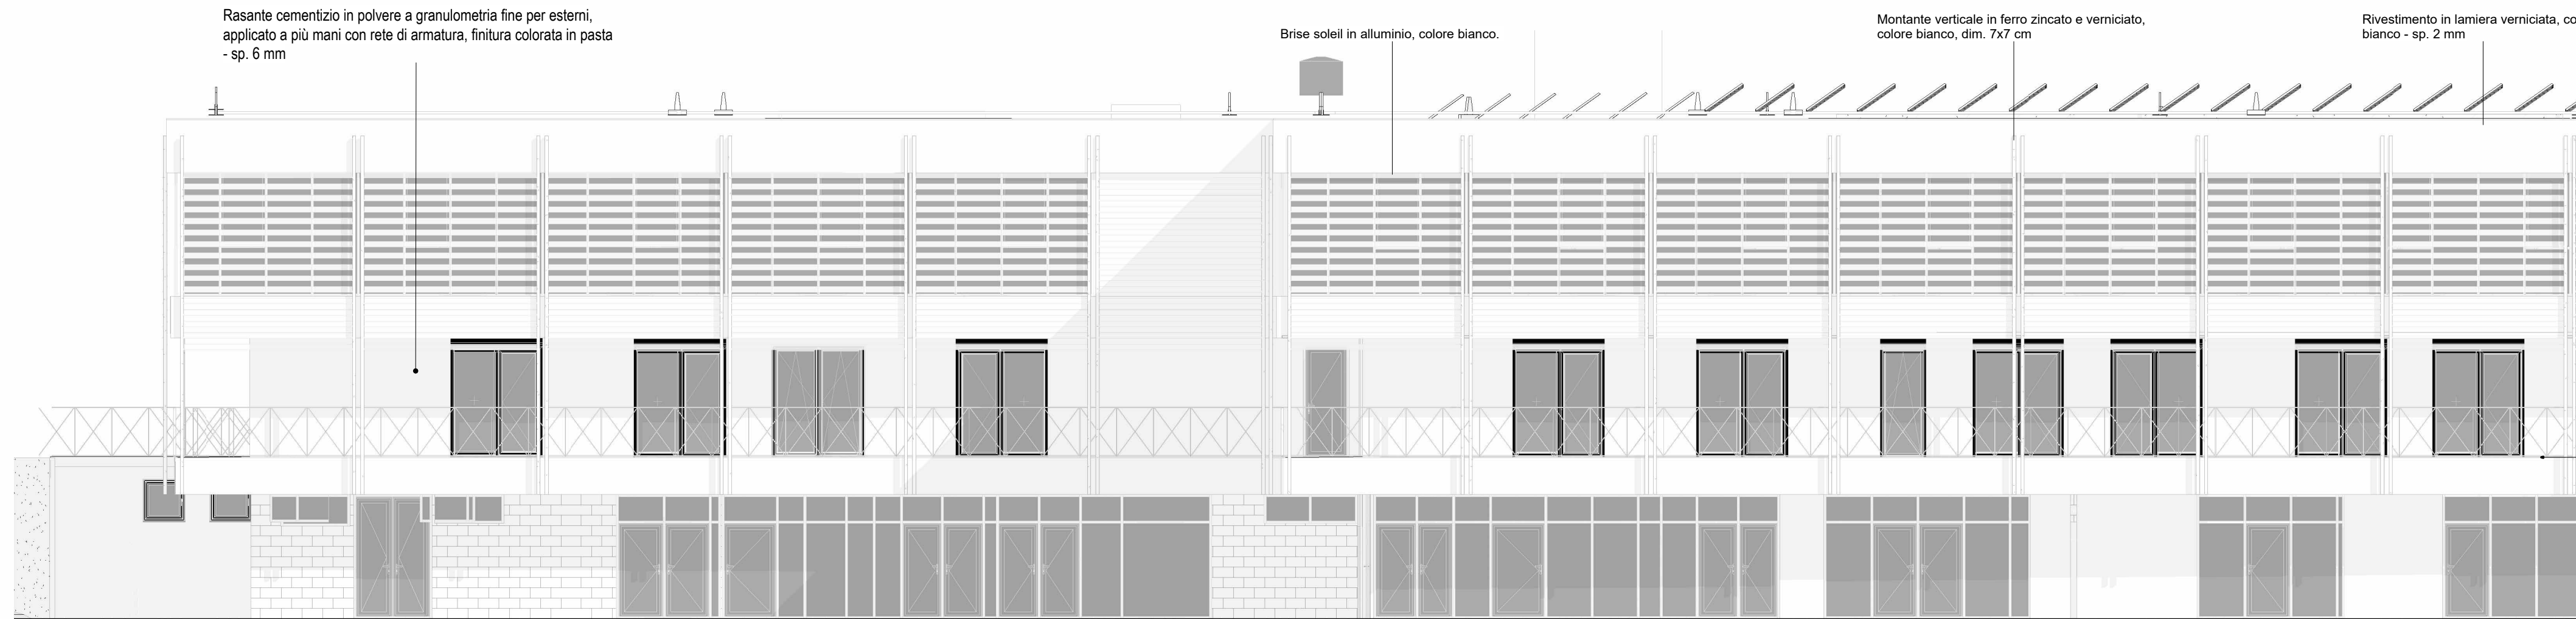

Prospetto Est - SDP

Scala : 1 : 100