


Sezione CC - Stato Demolito

Scala : 1 : 100

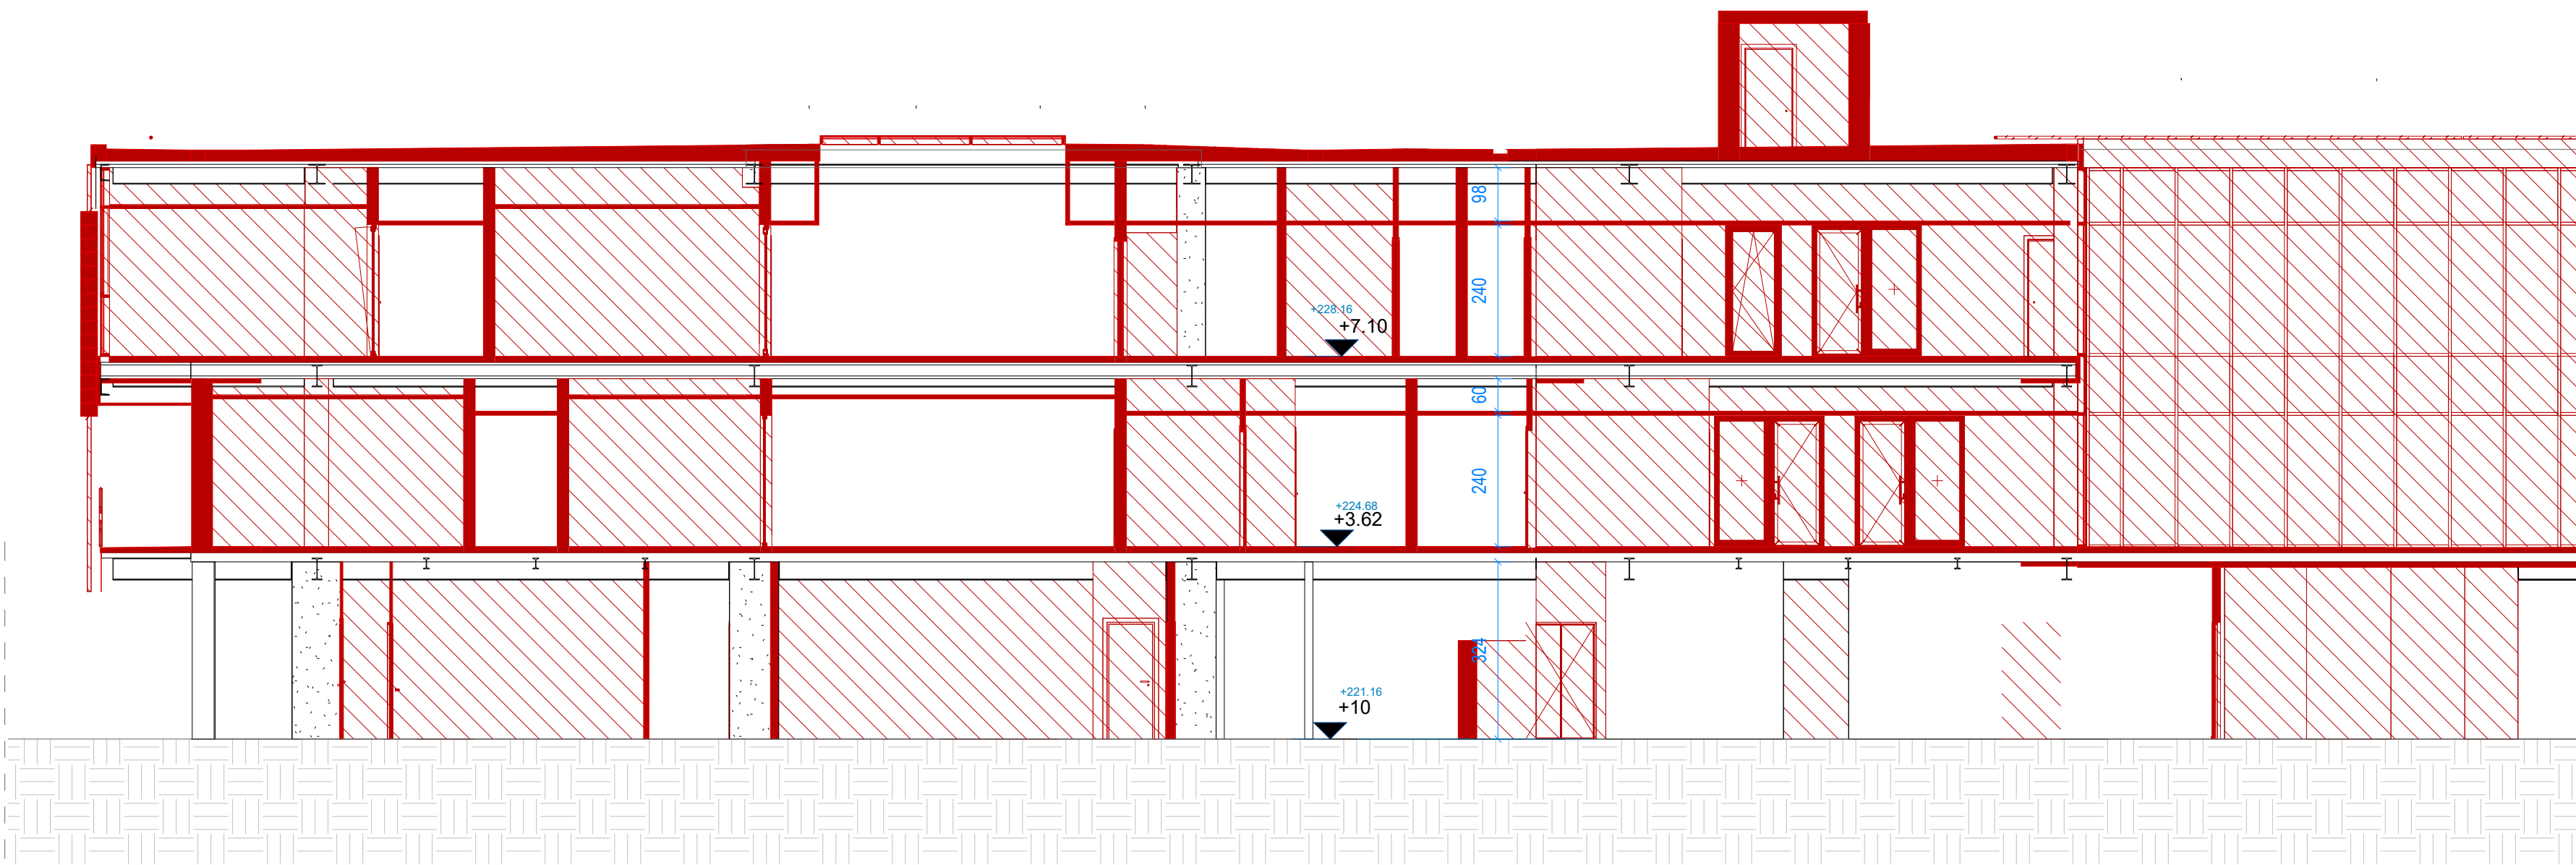

Sezione CC - Stato Costruito

Scala : 1 : 100