


Sezione BB - Stato Demolito

Scala : 1 : 100

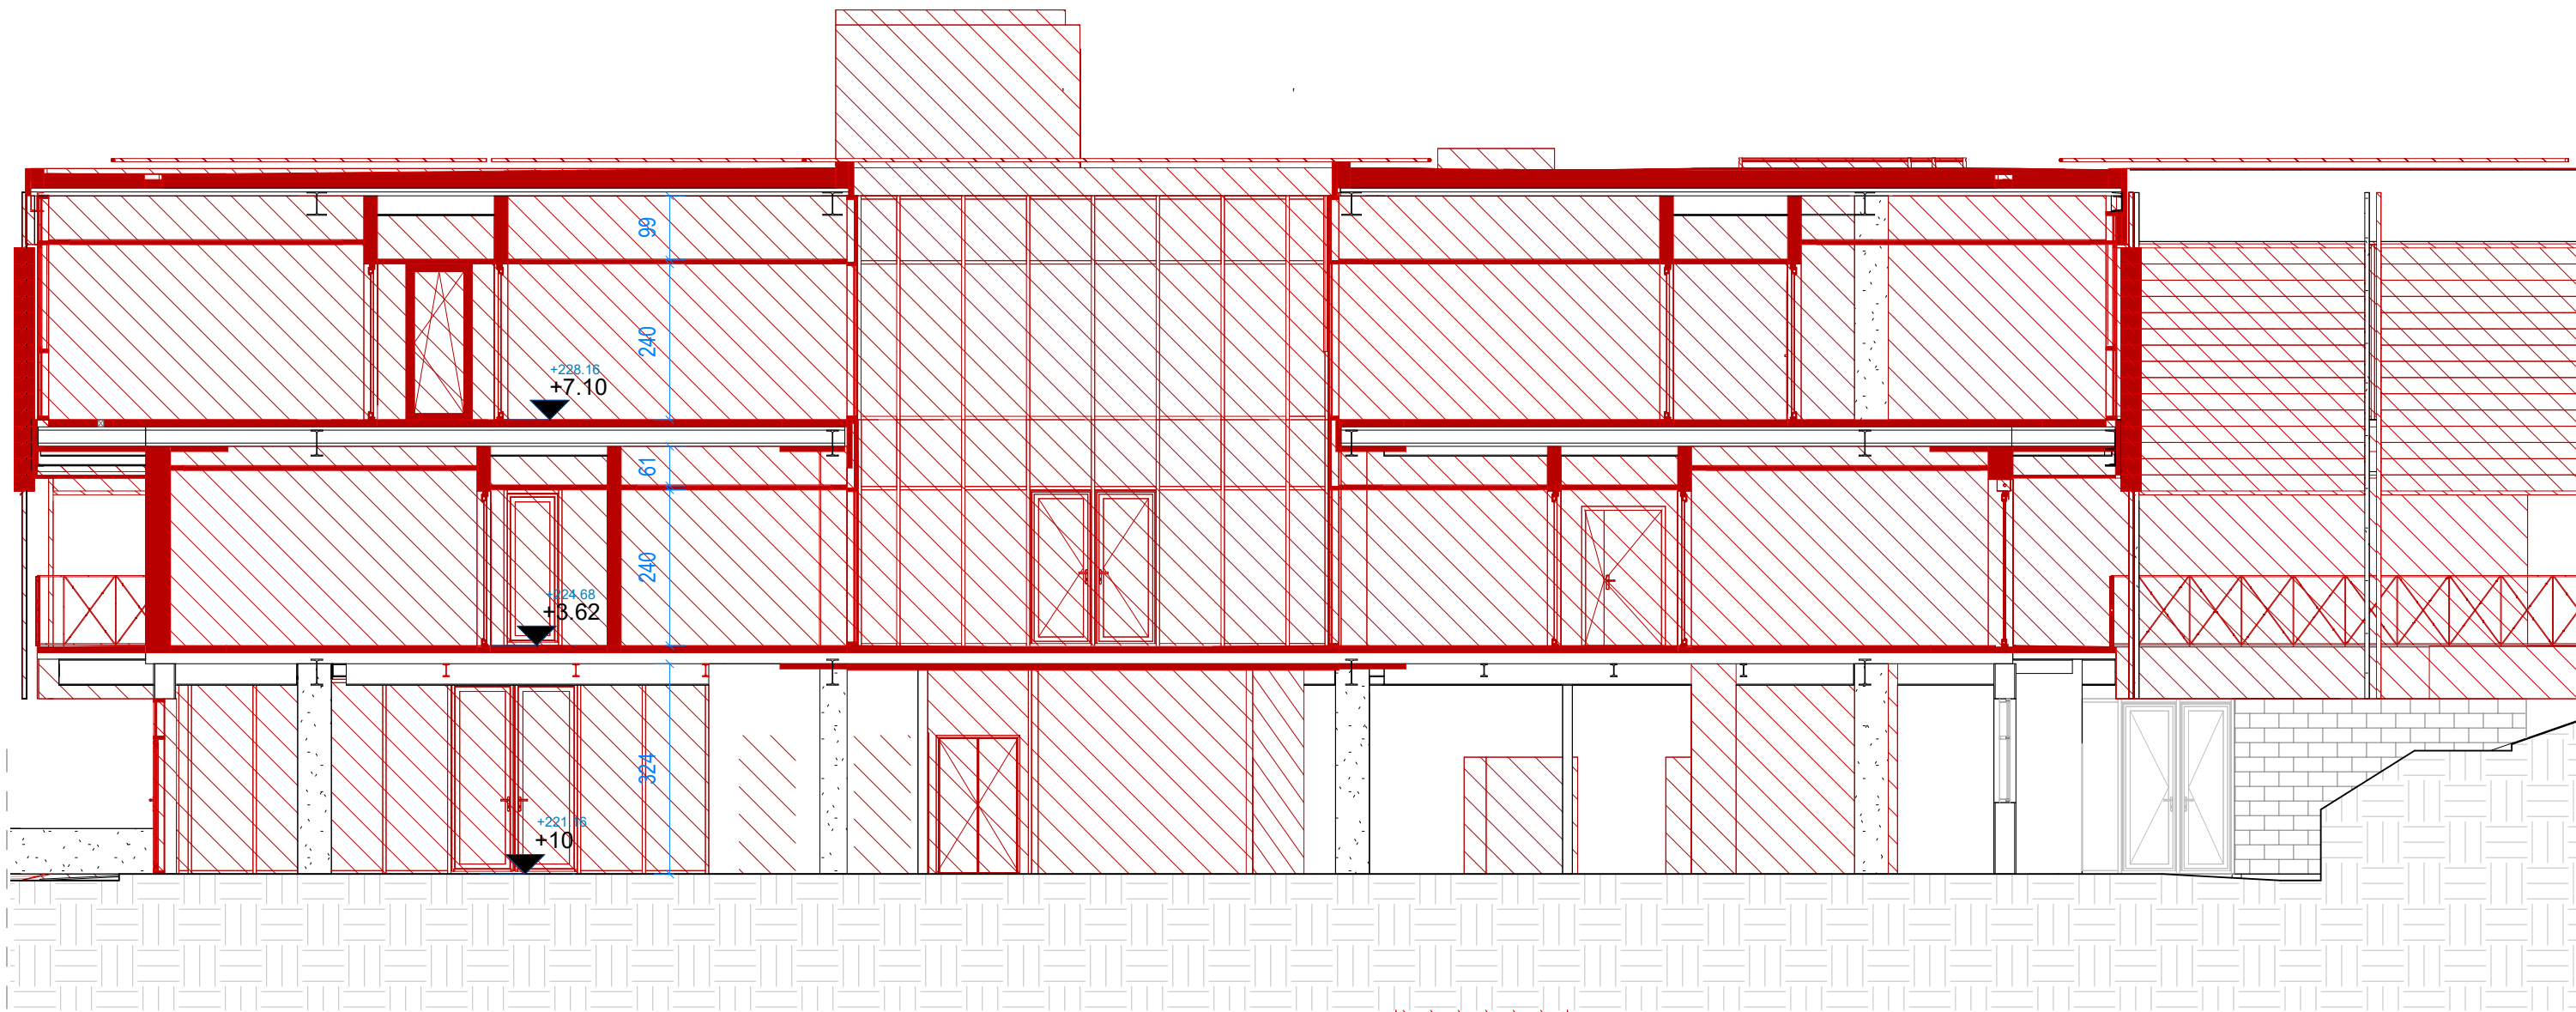

Sezione BB - Stato Costruito

Scala : 1 : 100