

COMUNE DI TORINO

PERMESSO DI COSTRUIRE IN DEROGA AL PRG  
PER RISTRUTTURAZIONE EDILIZIA  
CON DEMOLIZIONE E RICOSTRUZIONE  
E MUTAMENTO DI DESTINAZIONE D'USO  
DI FABBRICATI ADIBITI AD ATTIVITÀ LOGISTICA  
PER INSEDIAMENTO DI MEDIA STRUTTURA DI VENDITA  
E AUTORIMESSA INTERRATA  
IN VIA SOSPELLO ANGOLO VIA CARDINAL MASSAIA

PROPRIETA': EFFEEMME GRUPPO IMMOBILIARE S.r.l.  
Cod. fiscale 09518380010  
Sede legale: Viale Bruno Buozzi 99 - 00197 Roma  
Amministratore Unico: Mula Vincenzo  
Cod. fiscale MLUVCN66D07Z112E

INQUADRAMENTO ESTRATTI DI MAPPA:

P.R.G.C.

CARTA TECNICA

STATO DI FATTO       COMPARATIVA       PROGETTO


PROGETTISTA:  
Arch. Raffaello Nutini  
Studio Nutini & Partners  
Piazza Crimea, 1 - 10131 TORINO  
tel. 011 0204777    raffaello.nutini@gmail.com

IN COLLABORAZIONE CON:  
Studio LAB IDEAS - Arch. Attilio Sogno  
Corso Galileo Ferraris - 10121 TORINO  
tel. 011 0267670  
architettura@labideas.it

RESPONSABILE: Arch. Raffaello Nutini	ELABORAZIONE: MM MDZM	DATA: 01/07/2024	SCALA: 1:5000 1:1000	TAV.
---	-----------------------------	---------------------	----------------------------	------

01

TUTTI I DIRITTI SONO RISERVATI. E' VIETATA LA RIPRODUZIONE ANCHE PARZIALE DI TESTI E DISEGNI

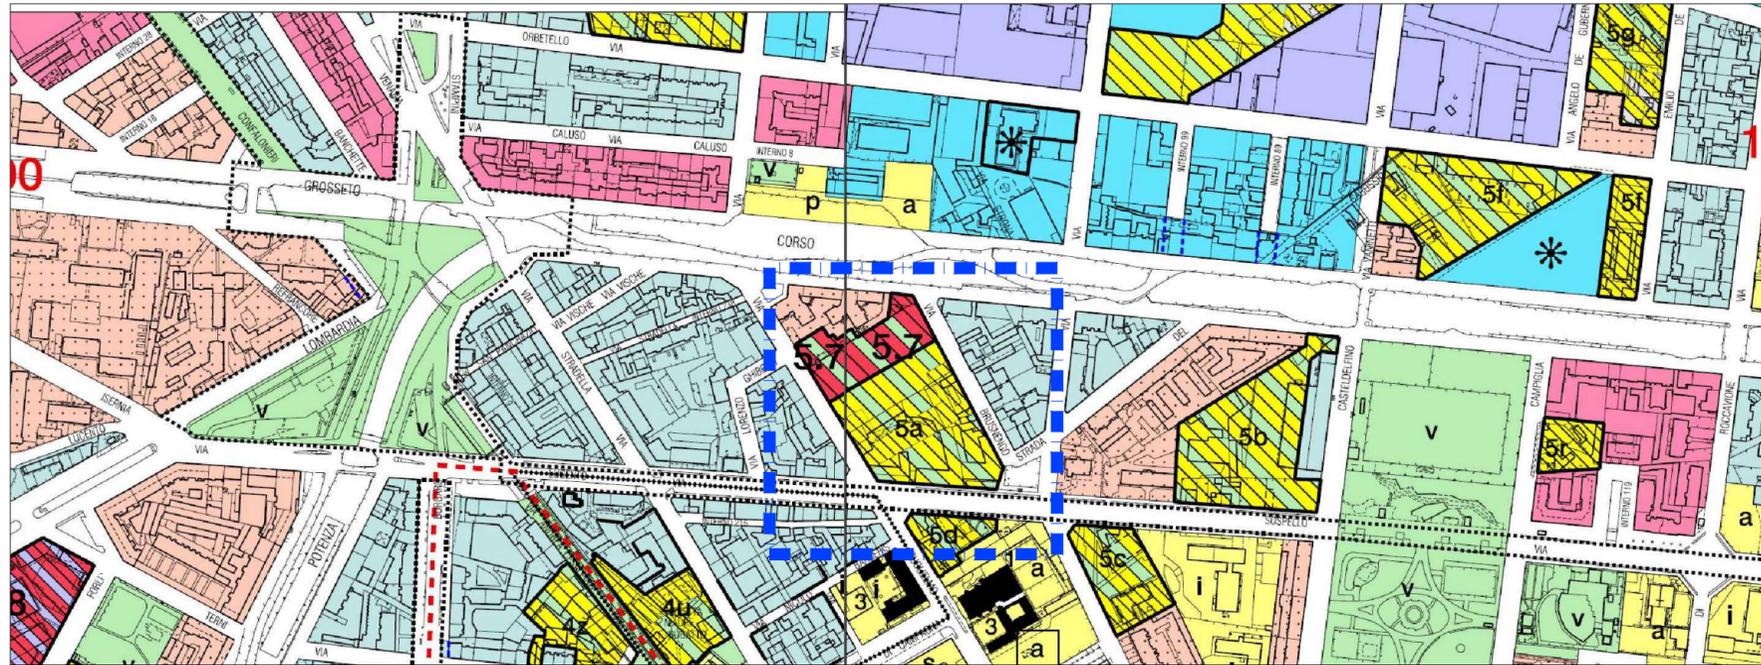

ESTRATTO DI P.R.G. - Tavola n. 1 - Fogli n. 4B-5A  
Scala 1:5000



ESTRATTO DI CARTA TECNICA - Tavole n. 82-99  
Scala 1:5000