

COMUNE DI TORINO

PERMESSO DI COSTRUIRE IN DEROGA AL PRG
PER RISTRUTTURAZIONE EDILIZIA
CON DEMOLIZIONE E RICOSTRUZIONE
E MUTAMENTO DI DESTINAZIONE D'USO
DI FABBRICATI ADIBITI AD ATTIVITÀ LOGISTICA
PER INSEDIAMENTO DI MEDIA STRUTTURA DI VENDITA
E AUTORIZZAZIONE INTERRATA
IN VIA SOSEPPELO ANGOLO VIA CARDINAL MASSAIA

PROPRIETÀ: EFEEEMME GRUPPO IMMOBILIARE S.r.l.
Cod. fiscale 09518380010
Sede legale: Viale Bruno Buozzi 99 - 00197 Roma
Amministratore Unico: ██████████
Cod. fiscale ██████████

Tavola sostitutiva
PROSPETTI E SEZIONI


STATO DI FATTO COMPARATIVA PROGETTO

PROGETTISTA: Arch. Raffaello Nutini
Studio Nutini & Partners
Piazza Crimea, 1 - 10131 TORINO
tel. 011 0267670
ml. 011 0294777
architettura@labidea.it


IN COLLABORAZIONE CON:
Studio LAB IDEAS - Arch. Attilio Sogno
Corso Galileo Ferraris - 10121 TORINO
tel. 011 0267670
architettura@labidea.it

RESPONSABILE: Arch. Raffaello Nutini	ELABORAZIONE: MM MDM	DATA: 02/04/2025 20/06/2025	SCALA: 1:200	TAV. 05_Sost
---	----------------------------	-----------------------------------	-----------------	------------------------

TUTTI I DIRITTI SONO RISERVATI. È VIETATA LA RIPRODUZIONE ANCHE PARZIALE DI TESTI E DISEGNI

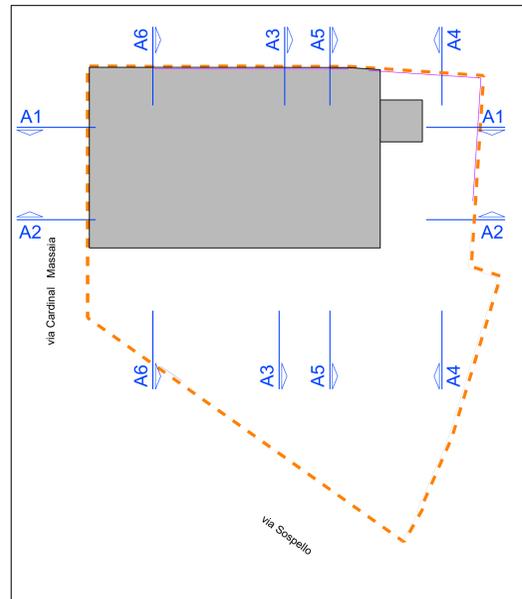


PLANIMETRIA DI RIFERIMENTO

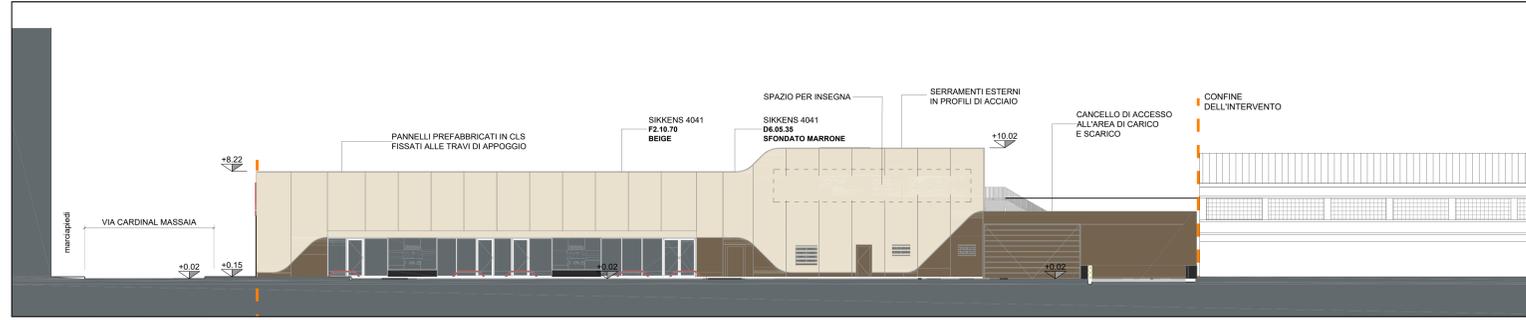


PROSPETTO SUD SU VIA SOSEPPELO




PROSPETTO OVEST SU VIA CARDINAL MASSAIA

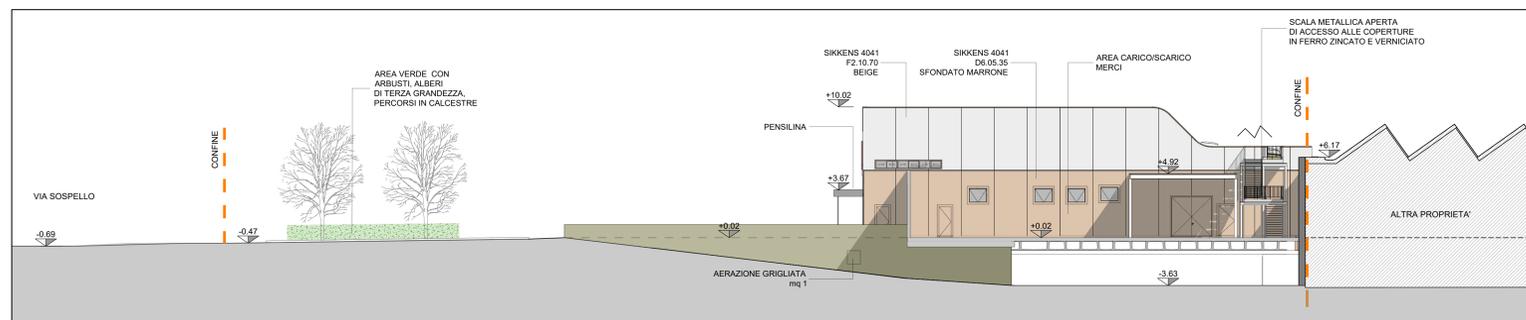


PROSPETTO EST

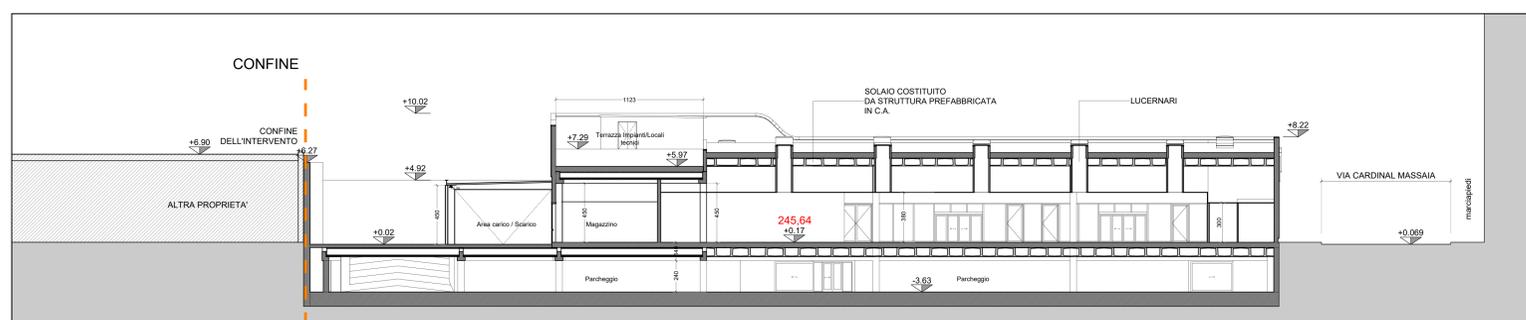


SEZIONE A1

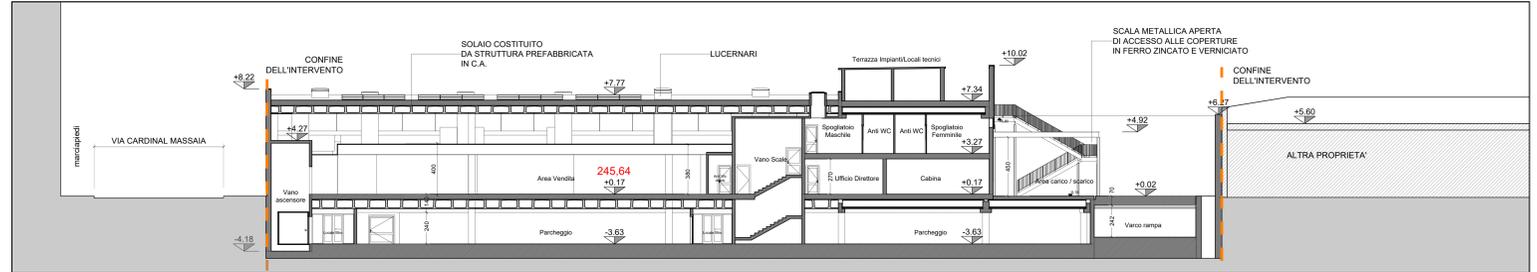


SEZIONE A2

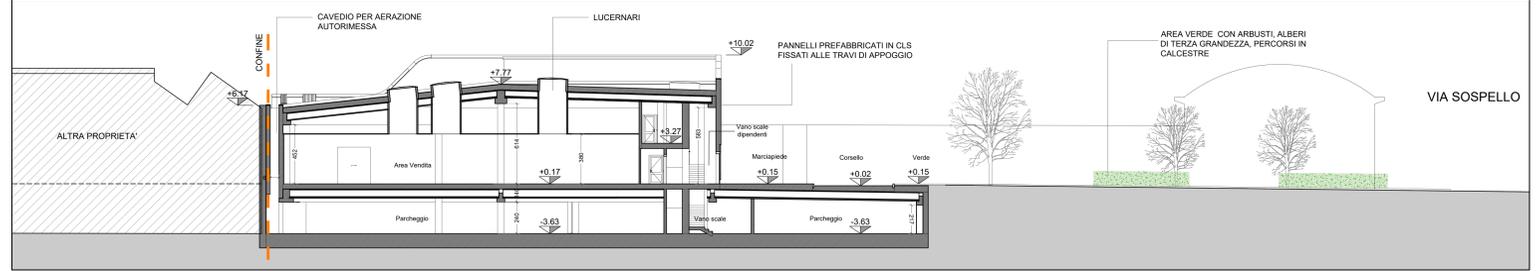


SEZIONE A3

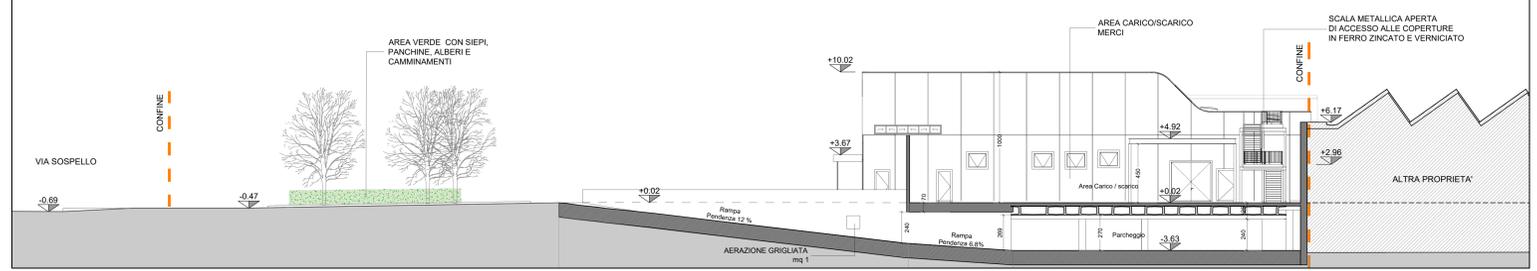

SEZIONE A4

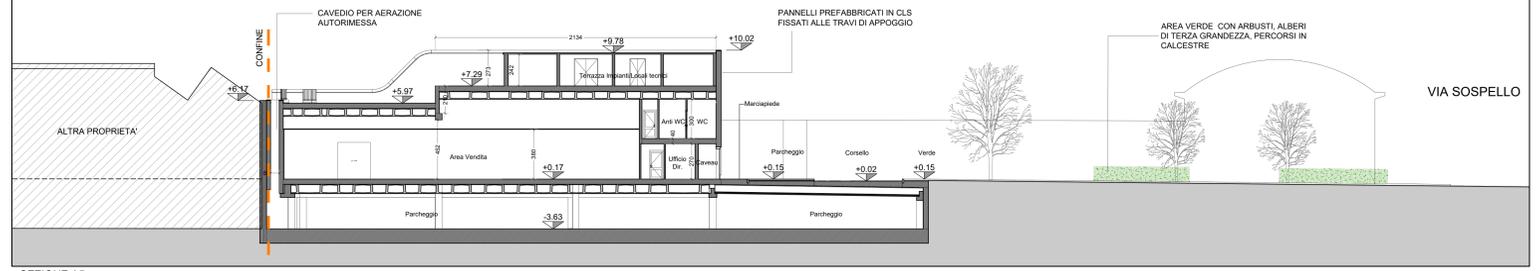

SEZIONE A5

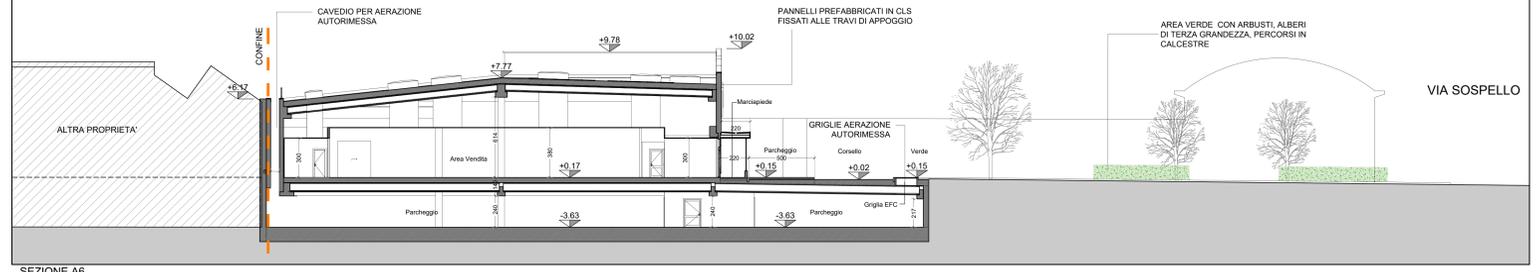

SEZIONE A6