COMUNE DI TORINO

PERMESSO DI COSTRUIRE IN DEROGA AL PRG
PER RISTRUTTURAZIONE EDILIZIA
CON DEMOLIZIONE E RICOSTRUZIONE
E MUTAMENTO DI DESTINAZIONE D'USO
DI FABBRICATI ADIBITI AD ATTIVITÀ LOGISTICA
PER INSEDIAMENTO DI MEDIA STRUTTURA DI VENDITA
E AUTORIMESSA INTERRATA
IN VIA SOSPELLO ANGOLO VIA CARDINAL MASSAIA

PROPRIETA': EFFEEMME GRUPPO IMMOBILIARE S.r.l.
Cod. fiscale 09518380010
Sede legale: Viale Bruno Buozzi 99 - 00197 Roma
Amministratore Unico: [redacted]
Cod. fiscale [redacted]

DETTAGLI COSTRUTTIVI

☐ STATO DI FATTO ☐ COMPARATIVA ☒ PROGETTO

PROGETTISTA:
Arch. Raffaello Nutini
Studio Nutini & Partners
Piazza Crimea, 1 - 10131 TORINO
tel. 011 0264777 [redacted]

IN COLLABORAZIONE CON:
Studio LAB IDeAS - Arch. Attilio Sogno
Corso Galileo Ferraris - 10121 TORINO
tel. 011 0267670
architettura@labideas.it

RESPONSABILE:	ELABORAZIONE:	DATA:	SCALA:	TAV.
Arch. Raffaello Nutini	MM	26/02/2025	1:50 1:20 1:10	06.2_Sost

TUTTI I DIRITTI SONO RISERVATI. E' VIETATA LA RIPRODUZIONE ANCHE PARZIALE DI TESTI E DISEGNI

D.01 Stratigrafia orizzontale del piano interrato: autorimessa su terrapieno

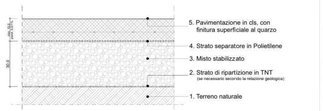

scala 1:10

D.03 Stratigrafia orizzontale della rampa veicolare su terrapieno

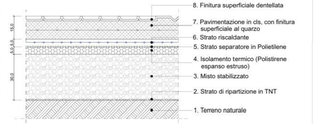

scala 1:10

D.07 Stratigrafia orizzontale del Piano terreno su solaio: sala vendita, fronte casse e bar

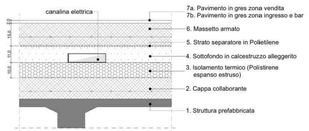

scala 1:10

D.13b Stratigrafia orizzontale di copertura semipiana coibentata: con guaina bituminosa e zavorra in ghiaia: percorsi pedonali

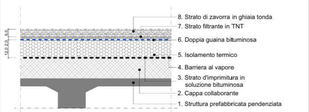

scala 1:10

E.02 Stratigrafia orizzontale parcheggio esterno in asfalto su solaio (corsello)

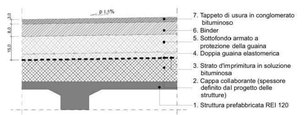

scala 1:10

E.04 Stratigrafia orizzontale parcheggio esterno su solaio in autobloccanti

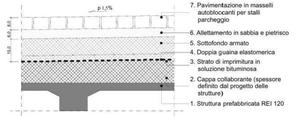

scala 1:10

E.06 Stratigrafia orizzontale del cortile di carico e scarico dell'edificio su solaio

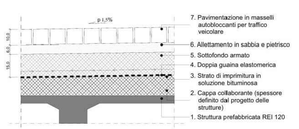

scala 1:10

E.07b Stratigrafia orizzontale delle aree a verde su terrapieno (aiuola arbustiva)

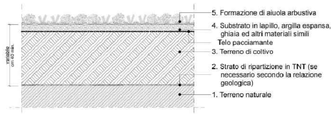

scala 1:10

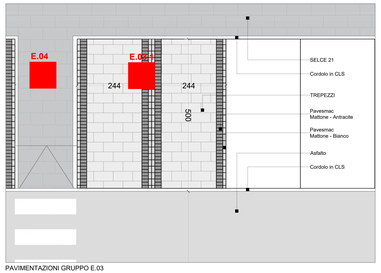

PAVIMENTAZIONI GRUPPO E.03

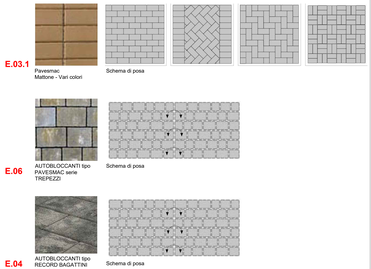

F.01 Stratigrafia verticale di tamponamento perimetrale in adiacenza della sala vendita

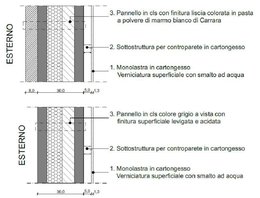

scala 1:10

F.02 Stratigrafia verticale di tamponamento perimetrale in adiacenza dei reparti

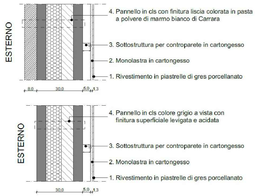

scala 1:10

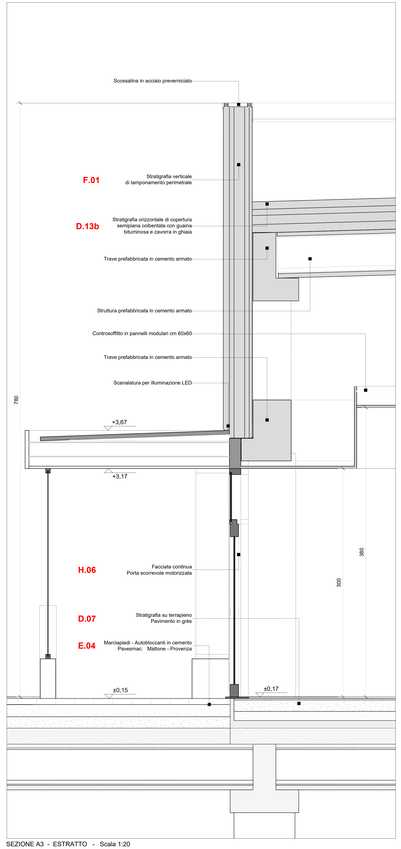

SEZIONE A3 - ESTRATTO - Scala 1:20

PROSPETTO SU VIA SOSPELLO - ESTRATTO - Scala 1:20