

106 c.v.c. Galliano Ferrara  
 (019) 94901105 - 94901106  
 fax +39(0)110324643  
 email: info@italiaedipatterners.it  
 info@italiaedipatterners.it

106 c.v.c. Galliano Ferrara  
 (019) 94901105 - 94901106  
 fax +39(0)110324643  
 email: info@italiaedipatterners.it  
 info@italiaedipatterners.it

106 c.v.c. Galliano Ferrara  
 (019) 94901105 - 94901106  
 fax +39(0)110324643  
 email: info@italiaedipatterners.it  
 info@italiaedipatterners.it

# COMUNE DI TORINO

Progettista: \_\_\_\_\_ Firma: \_\_\_\_\_

Proprietà: \_\_\_\_\_ Firma: \_\_\_\_\_

Località: \_\_\_\_\_ Emissione per \_\_\_\_\_  
 via Boccaccio n.28, Torino \_\_\_\_\_  
 PDC



Oggetto: \_\_\_\_\_ Tavola N° \_\_\_\_\_  
**Integrazione al Permesso di costruire**  
 prot. 2022-1-13349 del 21/06/2022 per interventi di  
 cui all'art. 10 e 11 TUE modifiche interne ed  
 esterne con permesso unitario immobiliare residenziale.  
 Dimostrazione parametri urbanistici.

Responsabile: \_\_\_\_\_ Num. Protocollo: \_\_\_\_\_ Data: 22/12/2022


Revisioni: \_\_\_\_\_

22/05/2022  
 20/05/2025

| Approvazione                                  |                                             | Altre file                              |                                         | Altre commesse                            |                                           |
|-----------------------------------------------|---------------------------------------------|-----------------------------------------|-----------------------------------------|-------------------------------------------|-------------------------------------------|
| <input type="checkbox"/> 1° DIR. DI ATTIVITA' | <input type="checkbox"/> 1° DIR. DI COTEST. | <input type="checkbox"/> 1° DIR. TARGO. | <input type="checkbox"/> 1° DIR. ANVIG. | <input type="checkbox"/> 1° DIR. DIRIGERE | <input type="checkbox"/> 1° DIR. DIRIGERE |
| <input type="checkbox"/> 2° DIR. DIR.         | <input type="checkbox"/> 2° DIR. DIR.       | <input type="checkbox"/> 2° DIR. DIR.   | <input type="checkbox"/> 2° DIR. DIR.   | <input type="checkbox"/> 2° DIR. DIR.     | <input type="checkbox"/> 2° DIR. DIR.     |
| <input type="checkbox"/> 3° DIR. DIR.         | <input type="checkbox"/> 3° DIR. DIR.       | <input type="checkbox"/> 3° DIR. DIR.   | <input type="checkbox"/> 3° DIR. DIR.   | <input type="checkbox"/> 3° DIR. DIR.     | <input type="checkbox"/> 3° DIR. DIR.     |
| <input type="checkbox"/> 4° DIR. DIR.         | <input type="checkbox"/> 28° DIR. DIR.      | <input type="checkbox"/> 28° DIR. DIR.  | <input type="checkbox"/> 28° DIR. DIR.  | <input type="checkbox"/> 28° DIR          |                                           |

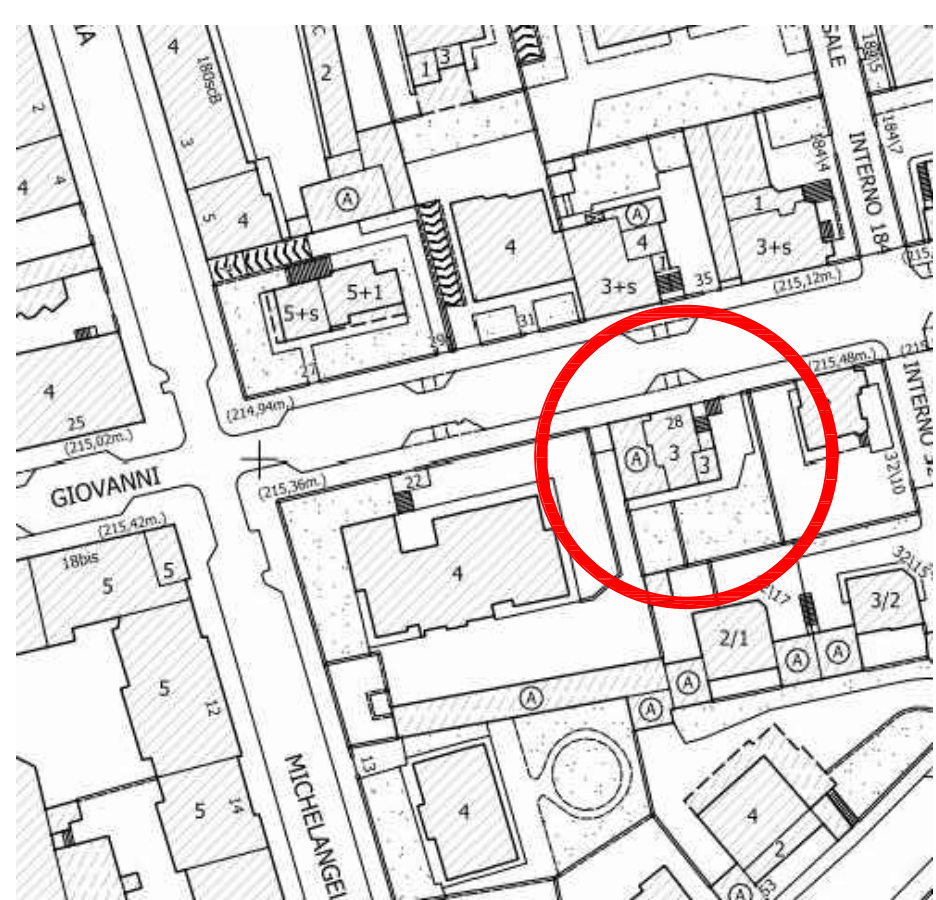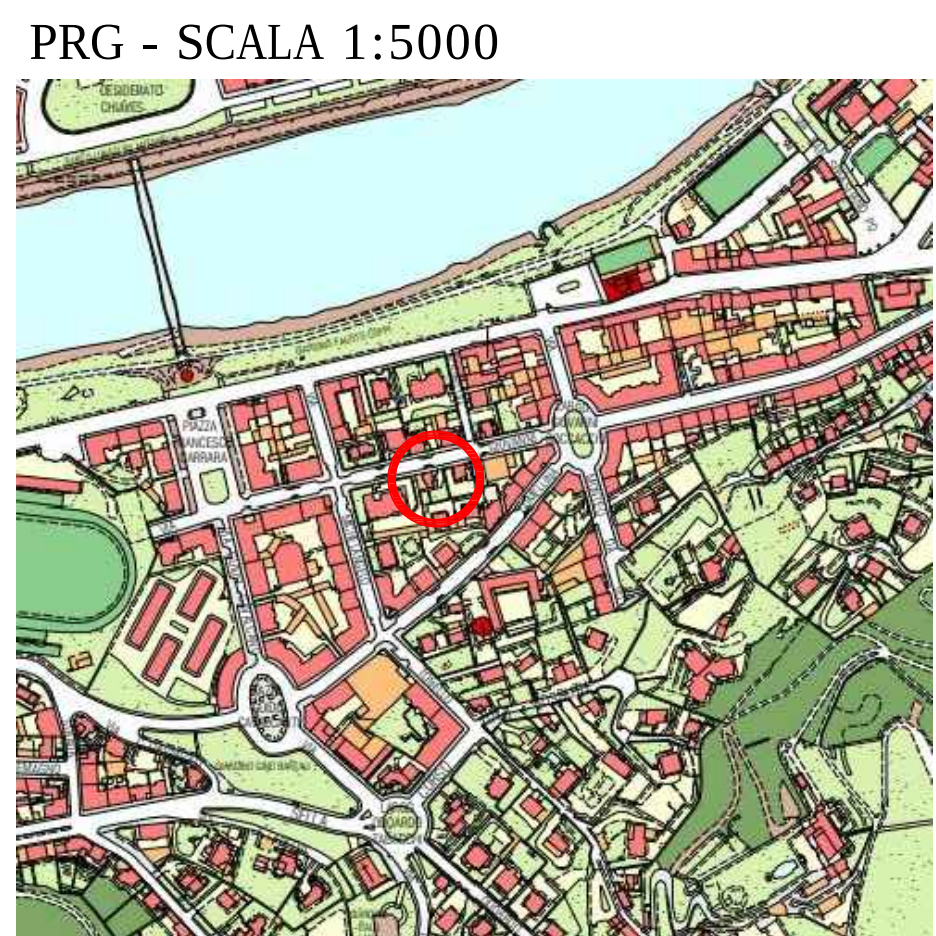


PROSPETTO EST - scala 1:100

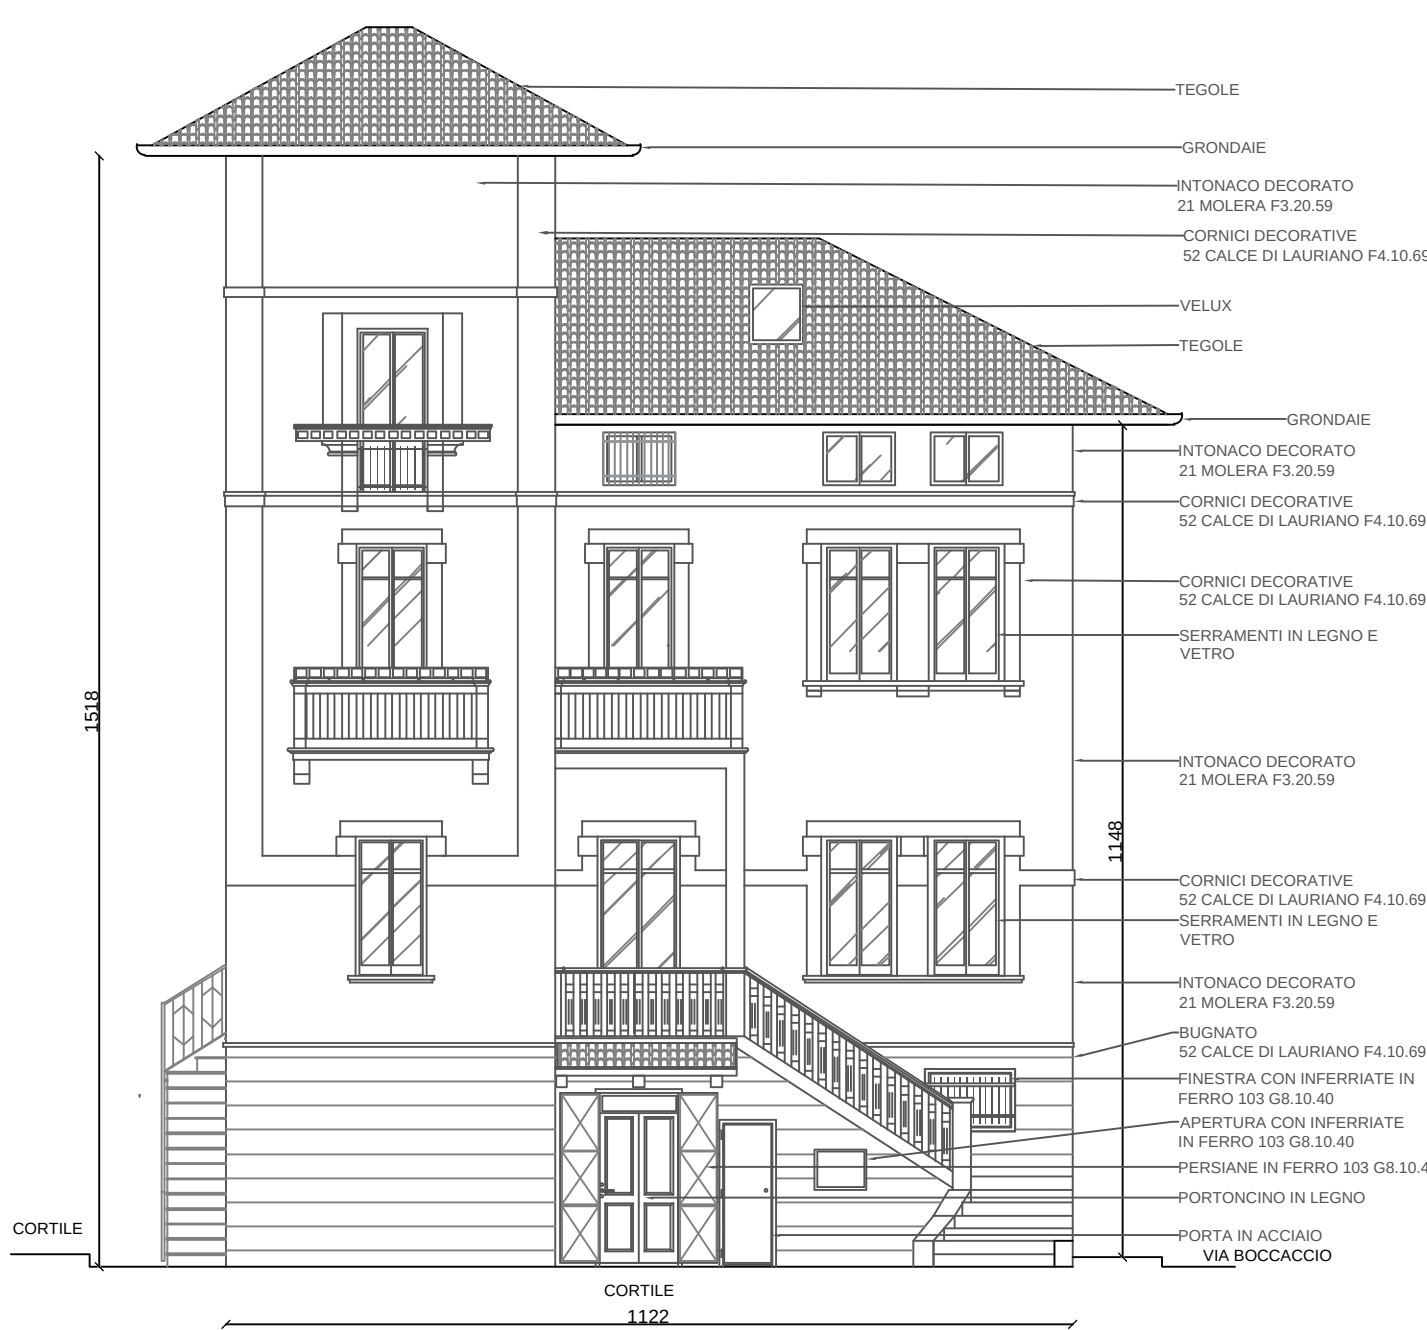

PROSPETTO SUD - scala 1:100




PROSPETTO OVEST - scala 1:100

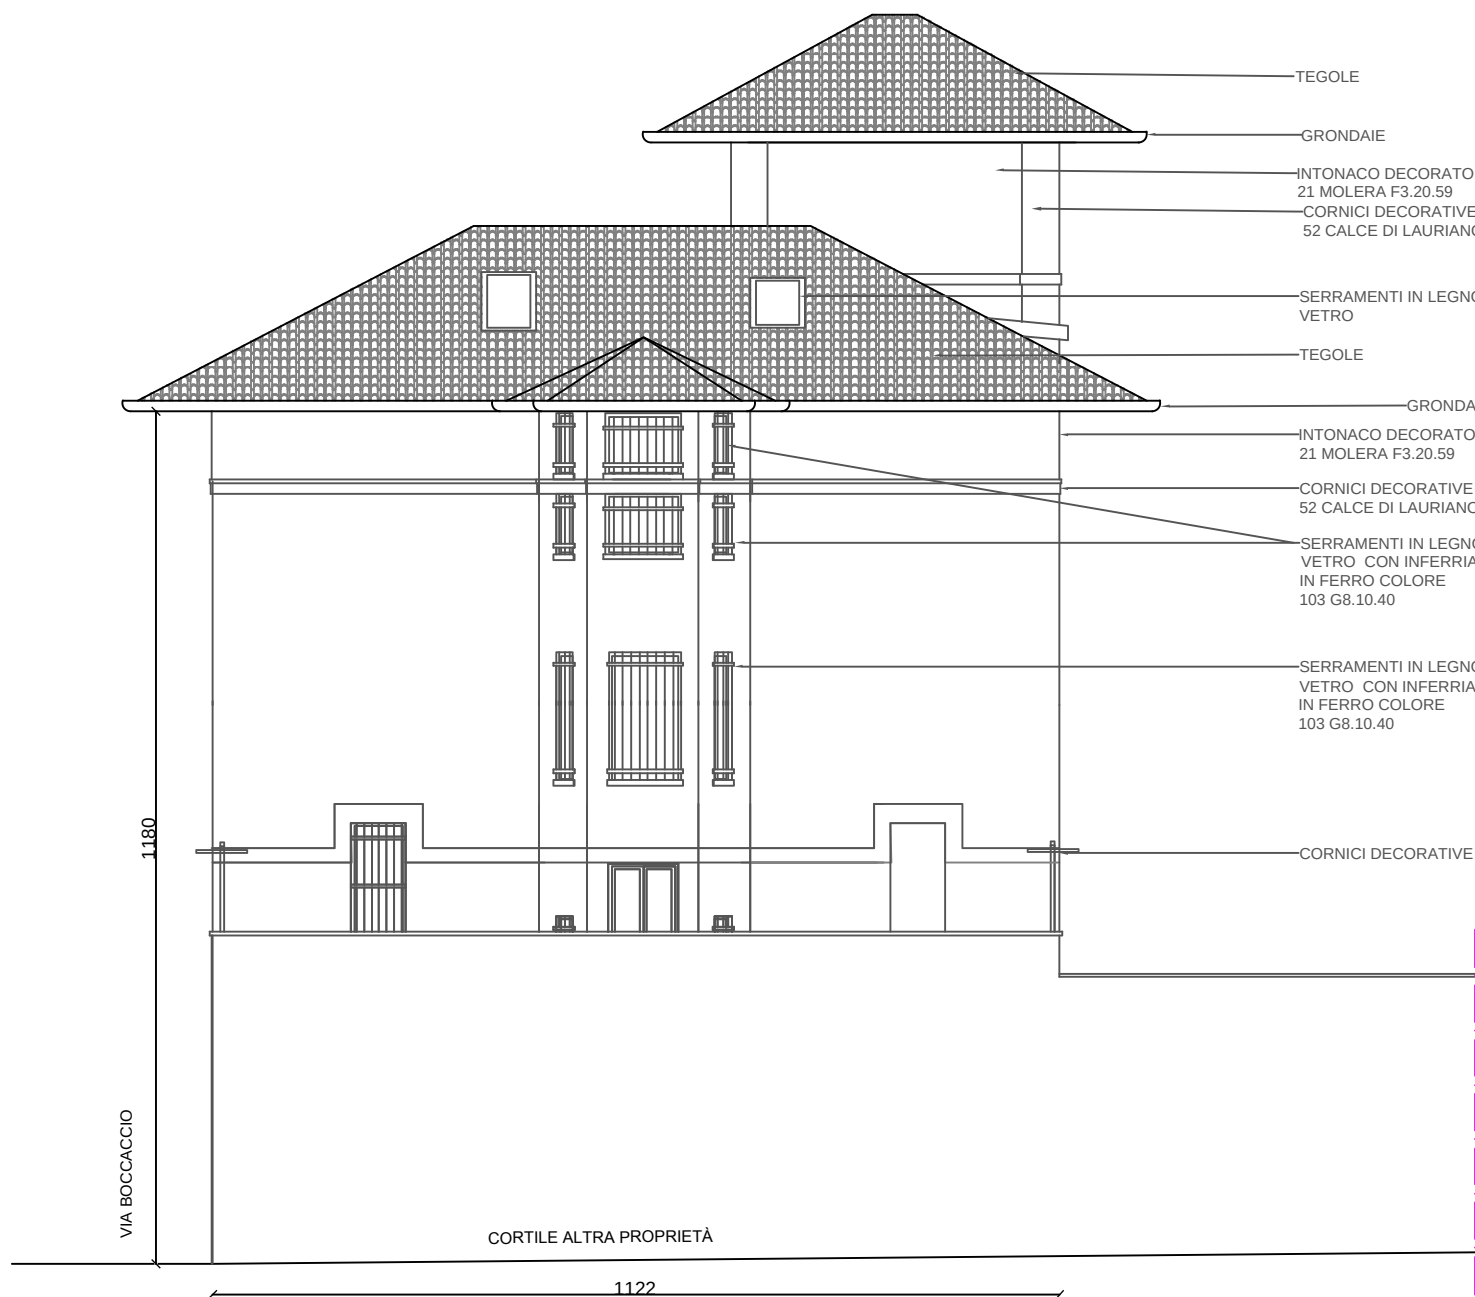


PROSPETTO NORD - scala 1:100




PIANO TERRA - scala 1:100

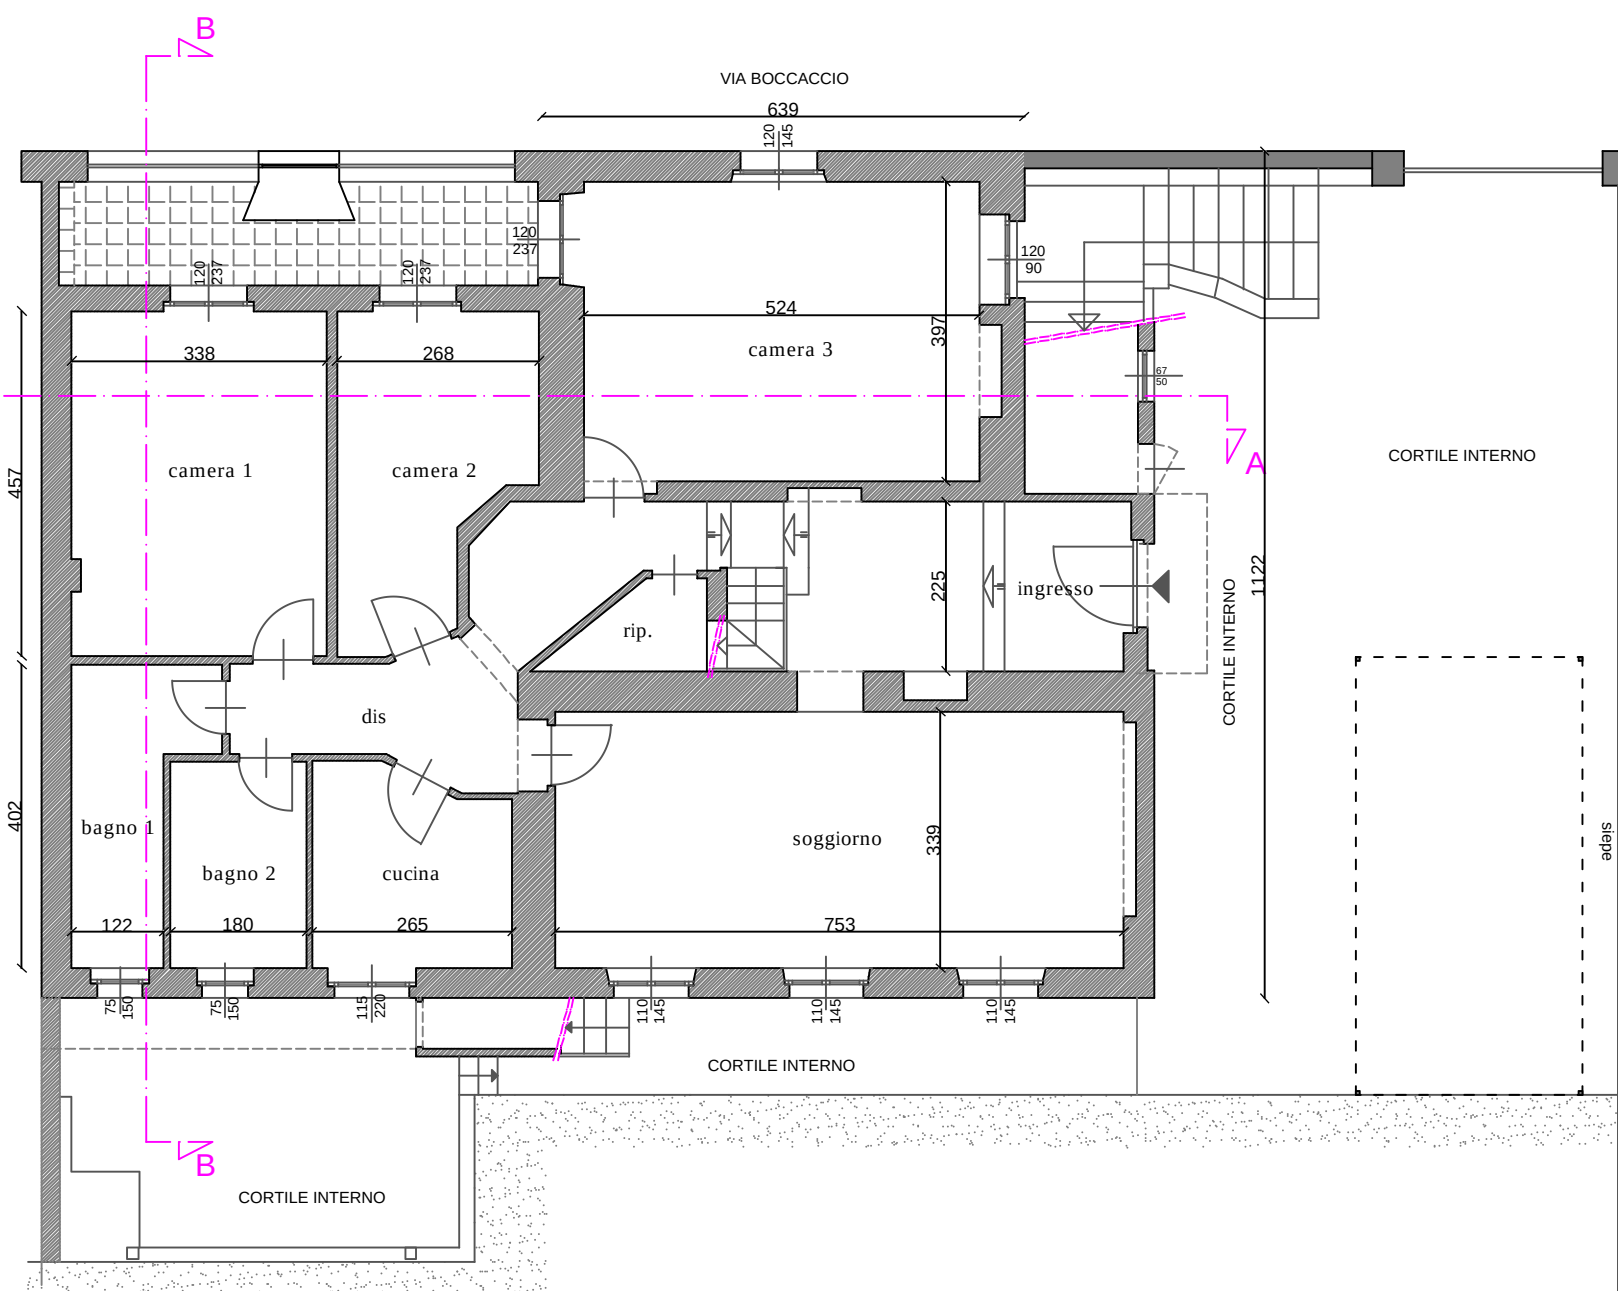


PIANO PRIMO (2 f.t.) - scala 1:100

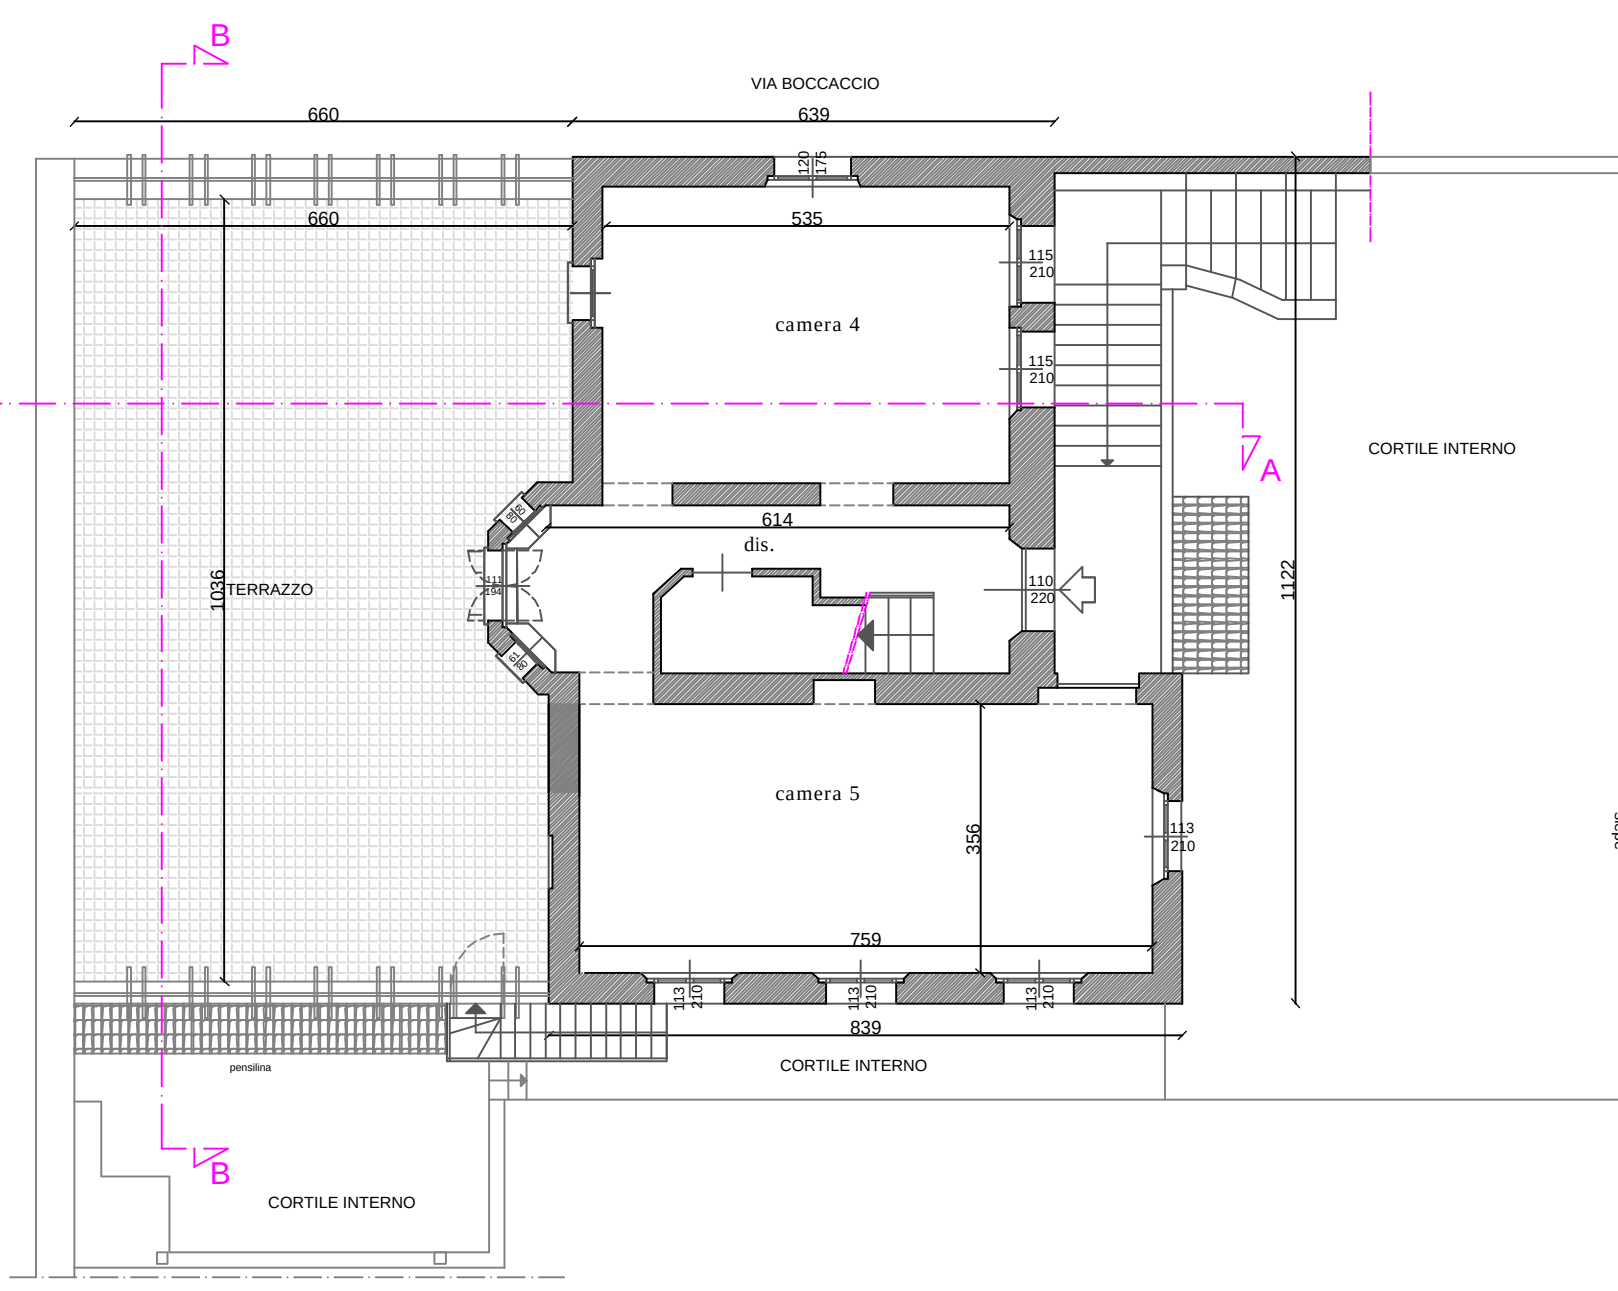


PIANO SECONDO (3 f.t.) - scala 1:100

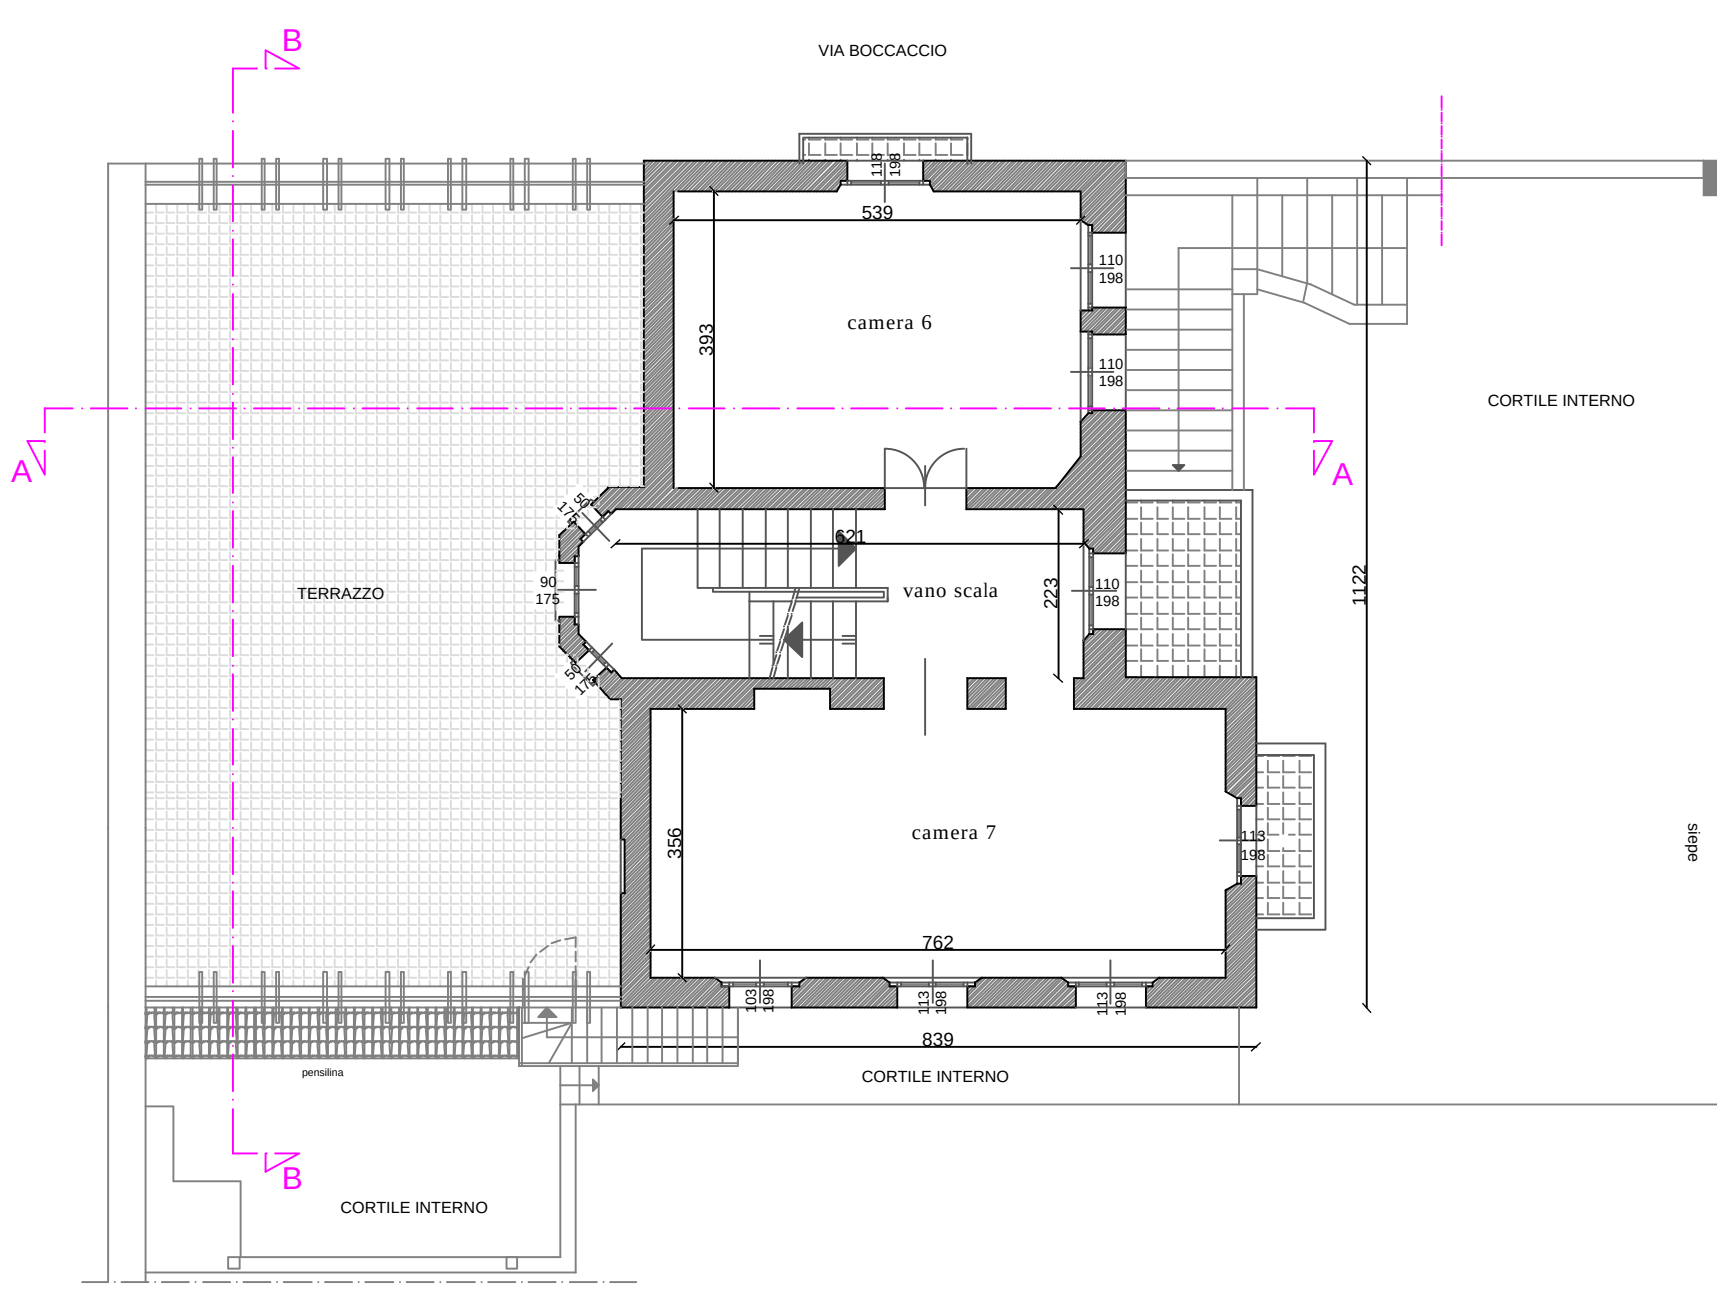


PIANO TERZO (4 f.t.) - scala 1:100

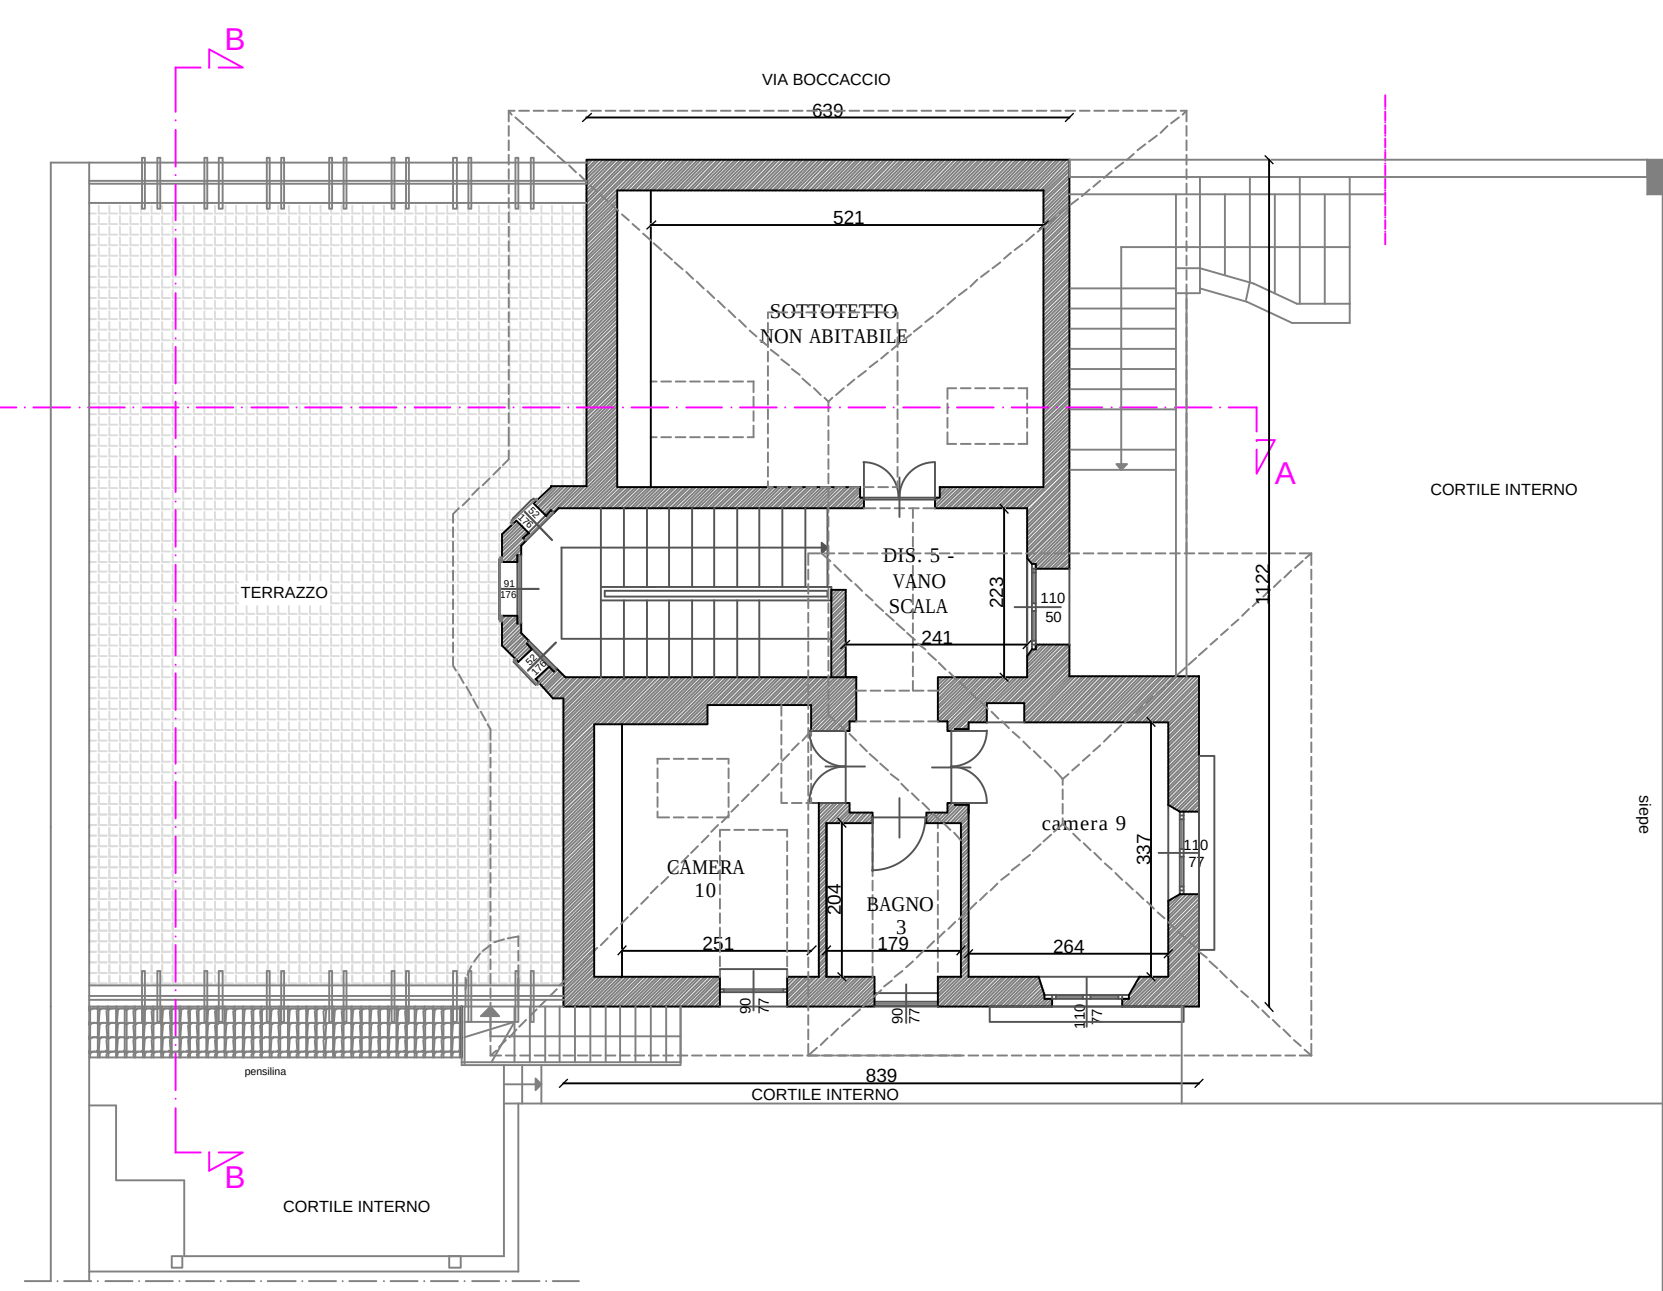

SEZIONE AA - scala 1:100

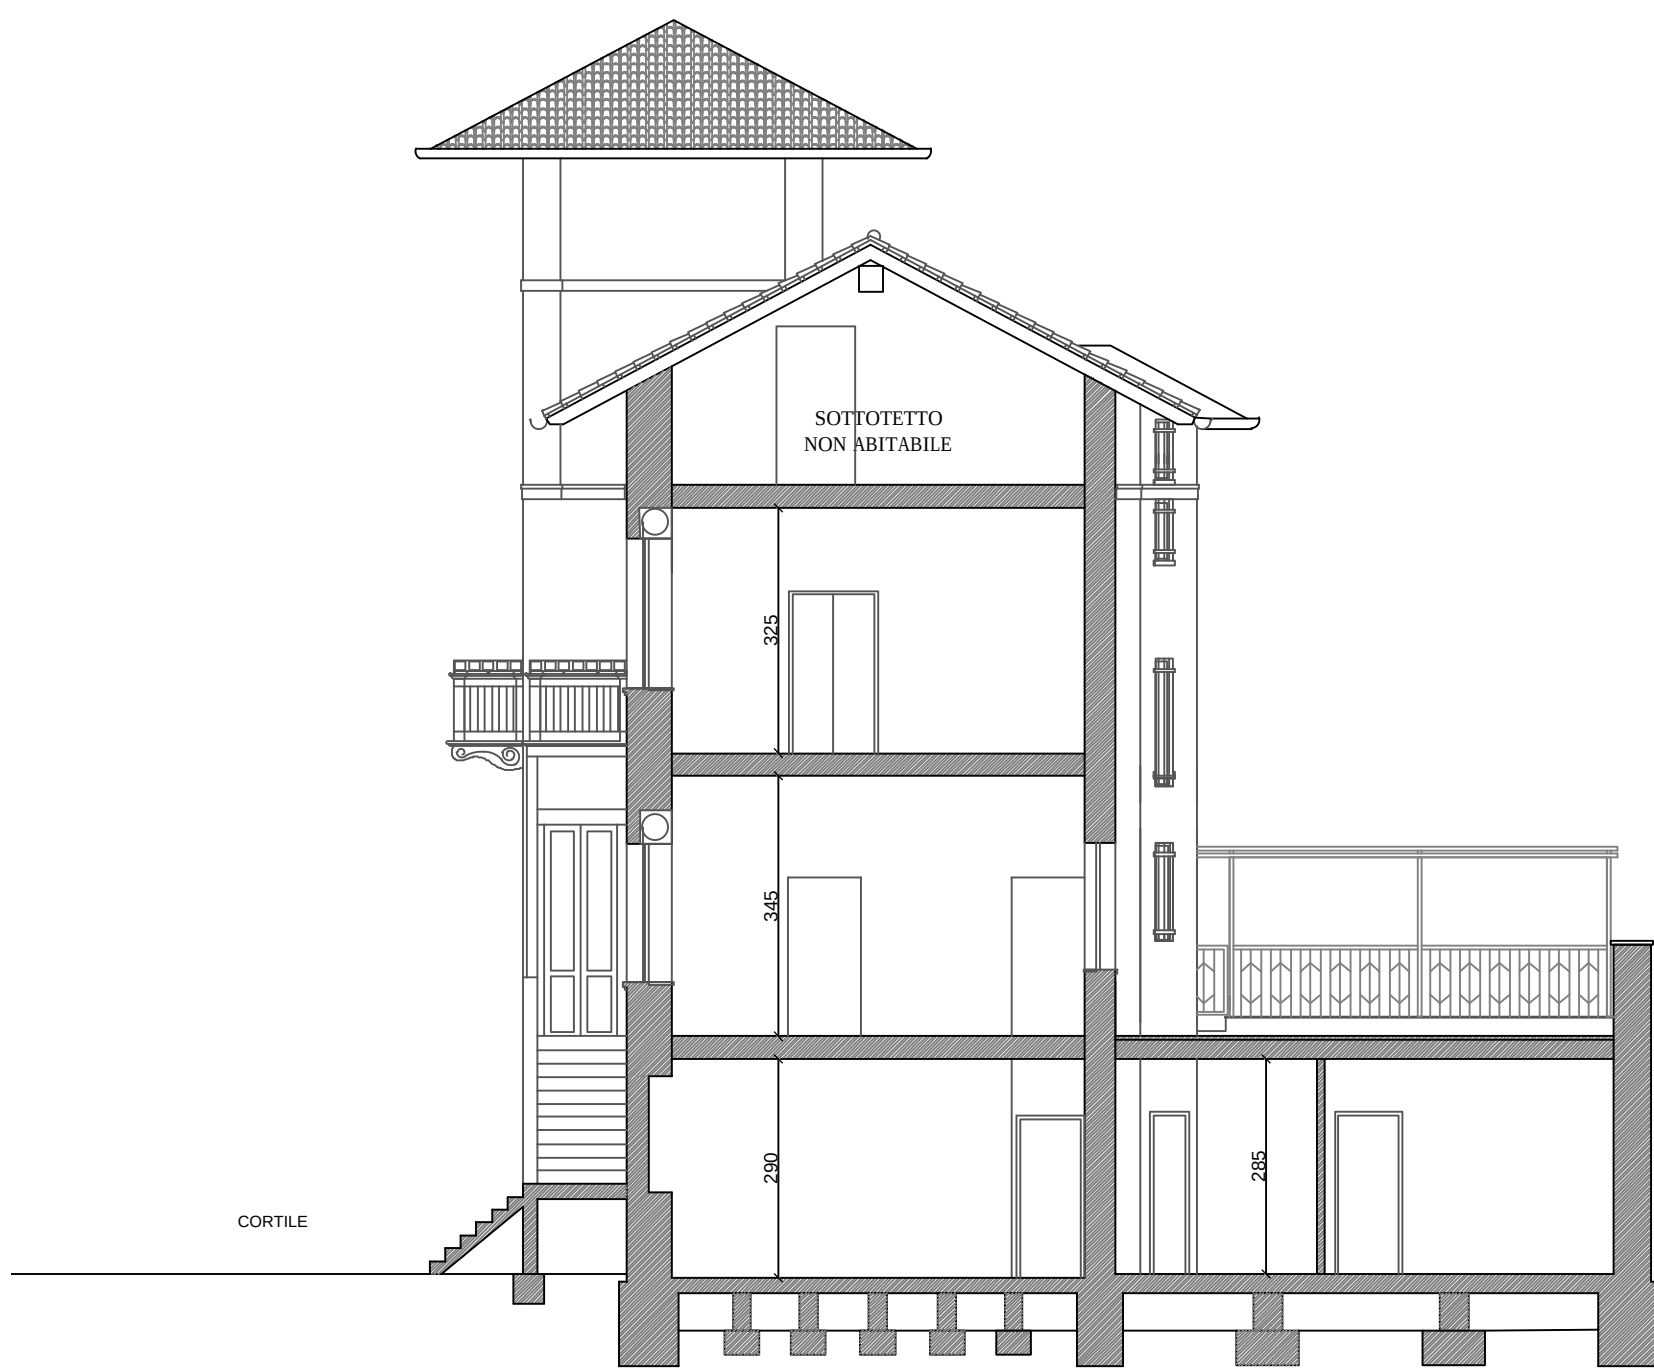

SEZIONE BB - scala 1:100

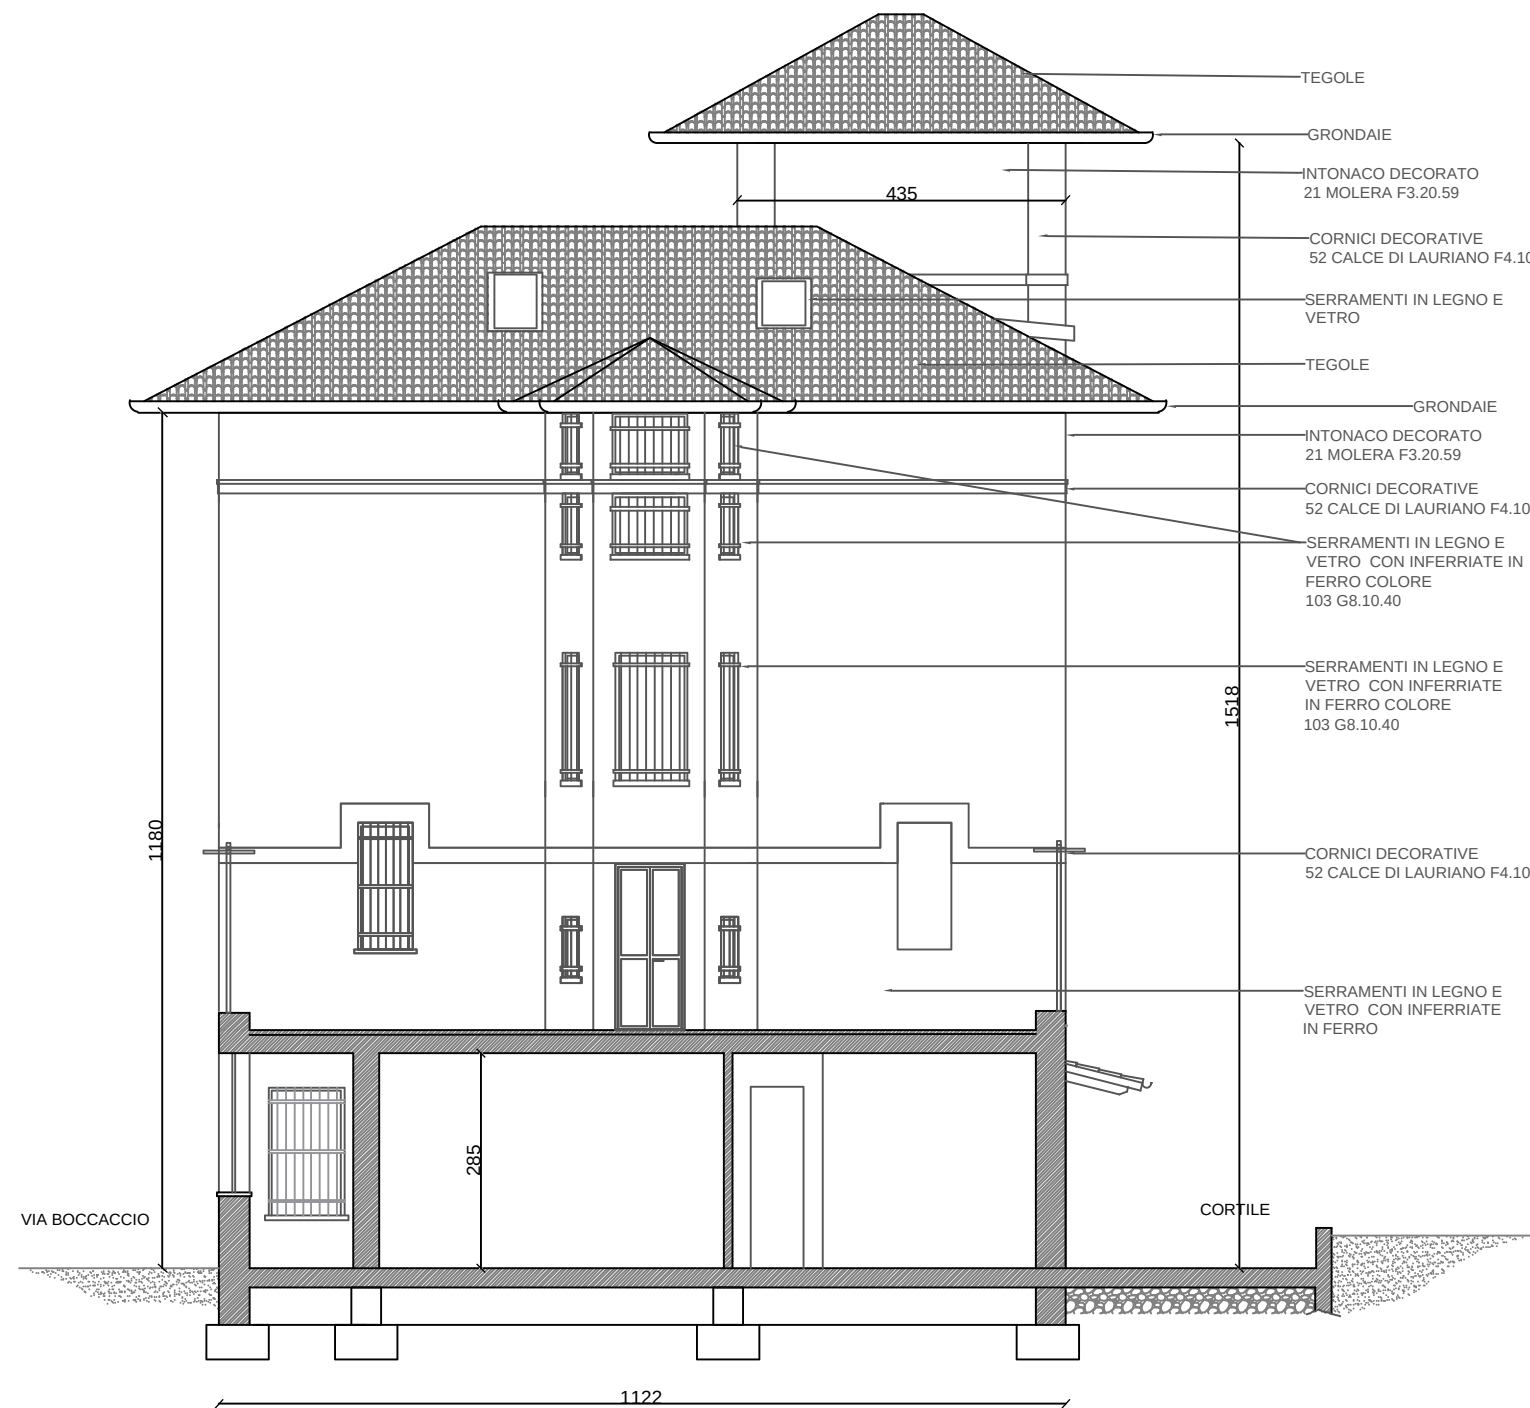

PIANTA COPERTURE - scala 1:100

