
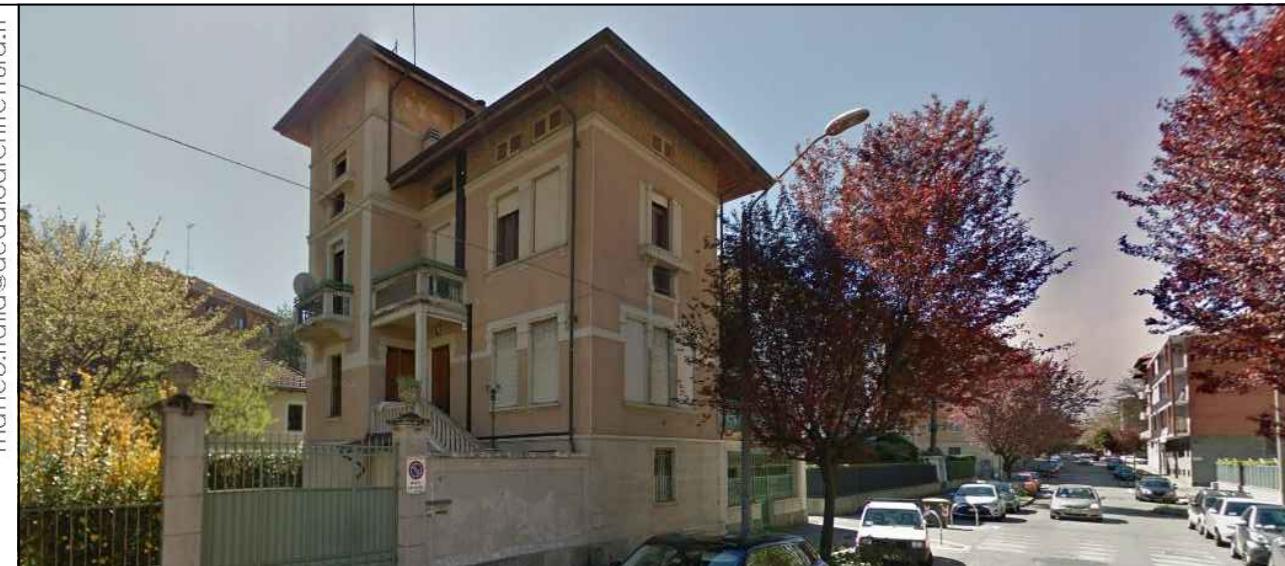


 <p>106 c.so Galileo Ferraris 10129 Torino Italy ph. +39.011.4331255 fax +39.011.0374631 matteo.italia@deddaloarchitettura.it</p>					
<h1>COMUNE DI TORINO</h1>					
<i>Progettista:</i>	<i>Firma:</i>				
					
<i>Proprietà:</i>	<i>Firma:</i>				
					
<i>Località:</i> <b>via Boccaccio n.28, Torino</b>	<i>Emissione per</i> <b>PDC</b>				
<i>Oggetto:</i> <b>Integrazione al Permesso di costruire</b> <i>prot. 2022-1-13349 del 21/06/2022 per interventi di cui all'art. 10 comma 1 TUE modifiche interne ed esterne con ampliamento unità immobiliare residenziale.</i> <i>Dimostrazione parametri urbanistici.</i>	<i>Tavola N°</i> <b>02A</b> <i>SOVRAPPOSIZIONI</i> <i>DEMOLIZIONI</i> <i>COSTRUZIONI</i>				
<i>Responsabile:</i>	<i>Num. Protocollo:</i>	<i>DATA:</i> <b>22/12/2022</b>			
<i>Revisioni:</i>					
<b>11/05/2023</b>					
<b>20/05/2025</b>					
<i>Approvazione</i>					
<i>Nome file</i>					
<i>Nome commessa</i>					
<input type="checkbox"/> SEN.CER.IN.ATTIVITA' <input type="checkbox"/> serie SCIA	<input checked="" type="checkbox"/> PERM. COSTR. <input type="checkbox"/> serie PDC	<input type="checkbox"/> imp. TERMICO <input type="checkbox"/> serie T	<input type="checkbox"/> imp. ANTINC. <input type="checkbox"/> serie VV.FF.	<input type="checkbox"/> PRELIMINARE <input type="checkbox"/> serie PRE	<input type="checkbox"/> CONDONO SAN <input type="checkbox"/> CON
<input type="checkbox"/> DEN. ATTIVITA' <input type="checkbox"/> serie DIA	<input type="checkbox"/> LAYOUT <input type="checkbox"/> serie LAY	<input type="checkbox"/> imp. ELETTR. <input type="checkbox"/> serie W	<input type="checkbox"/> STRUTTURE <input type="checkbox"/> serie STR	<input type="checkbox"/> DEFINITIVO <input type="checkbox"/> serie DEF	<input type="checkbox"/> CATASTO <input type="checkbox"/> CAT
<input type="checkbox"/> COM. IN. LAVORI ASS. <input type="checkbox"/> CILA	<input type="checkbox"/> PERIZIE <input type="checkbox"/> serie PER	<input type="checkbox"/> IDRICO <input type="checkbox"/> serie I	<input type="checkbox"/> SICUREZZA <input type="checkbox"/> serie SIZ	<input type="checkbox"/> ESECUTIVO <input type="checkbox"/> serie ESE	<input type="checkbox"/> A.C.E
<small>Elaborazione grafica a cura: ITALIA and Partners s.r.l. - corso G.Ferraris 106 - 10129 Torino</small>					
<span style="font-size: 2em;">*</span>	<b>VENTILAZ. MECCANICA</b>				
<span style="font-size: 2em;">■</span>	<b>OPERE IN DEMOLIZIONE</b>				
<span style="font-size: 2em;">■</span>	<b>OPERE IN COSTRUZIONE</b>				

# **COMUNE DI TORINO**


PROSPETTO EST - scala 1:100

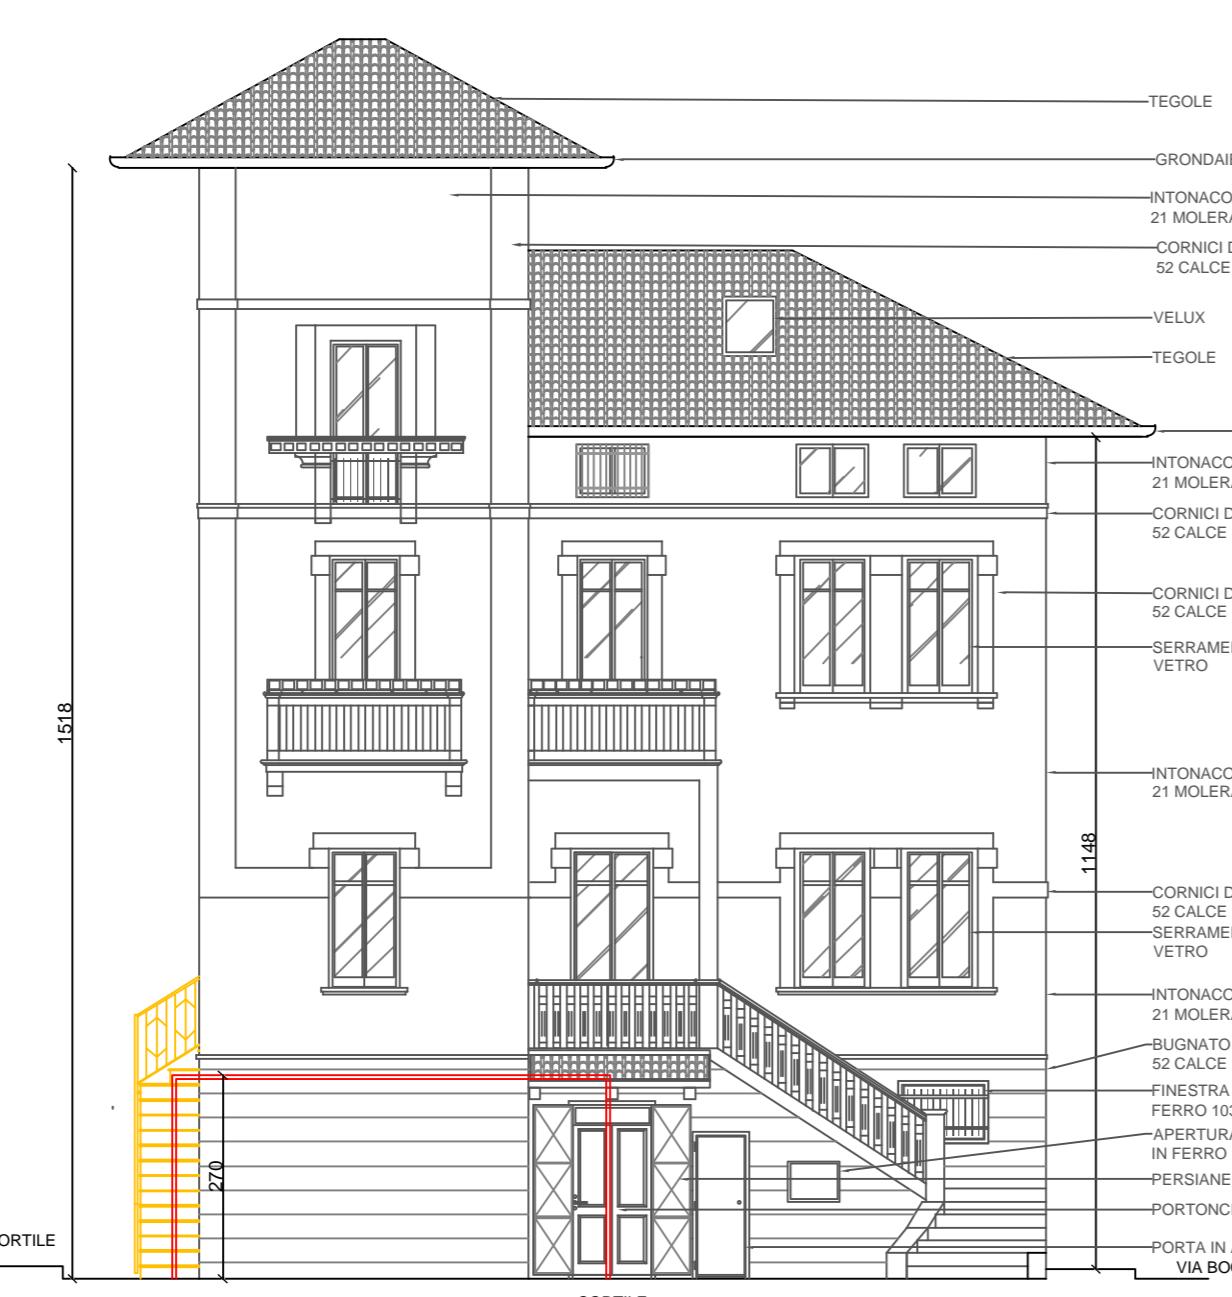

PROSPETTO SUD - scala 1:1




## SOVRAPPOSIZIONI (DEMOLIZIONI / COSTRUZIONI)

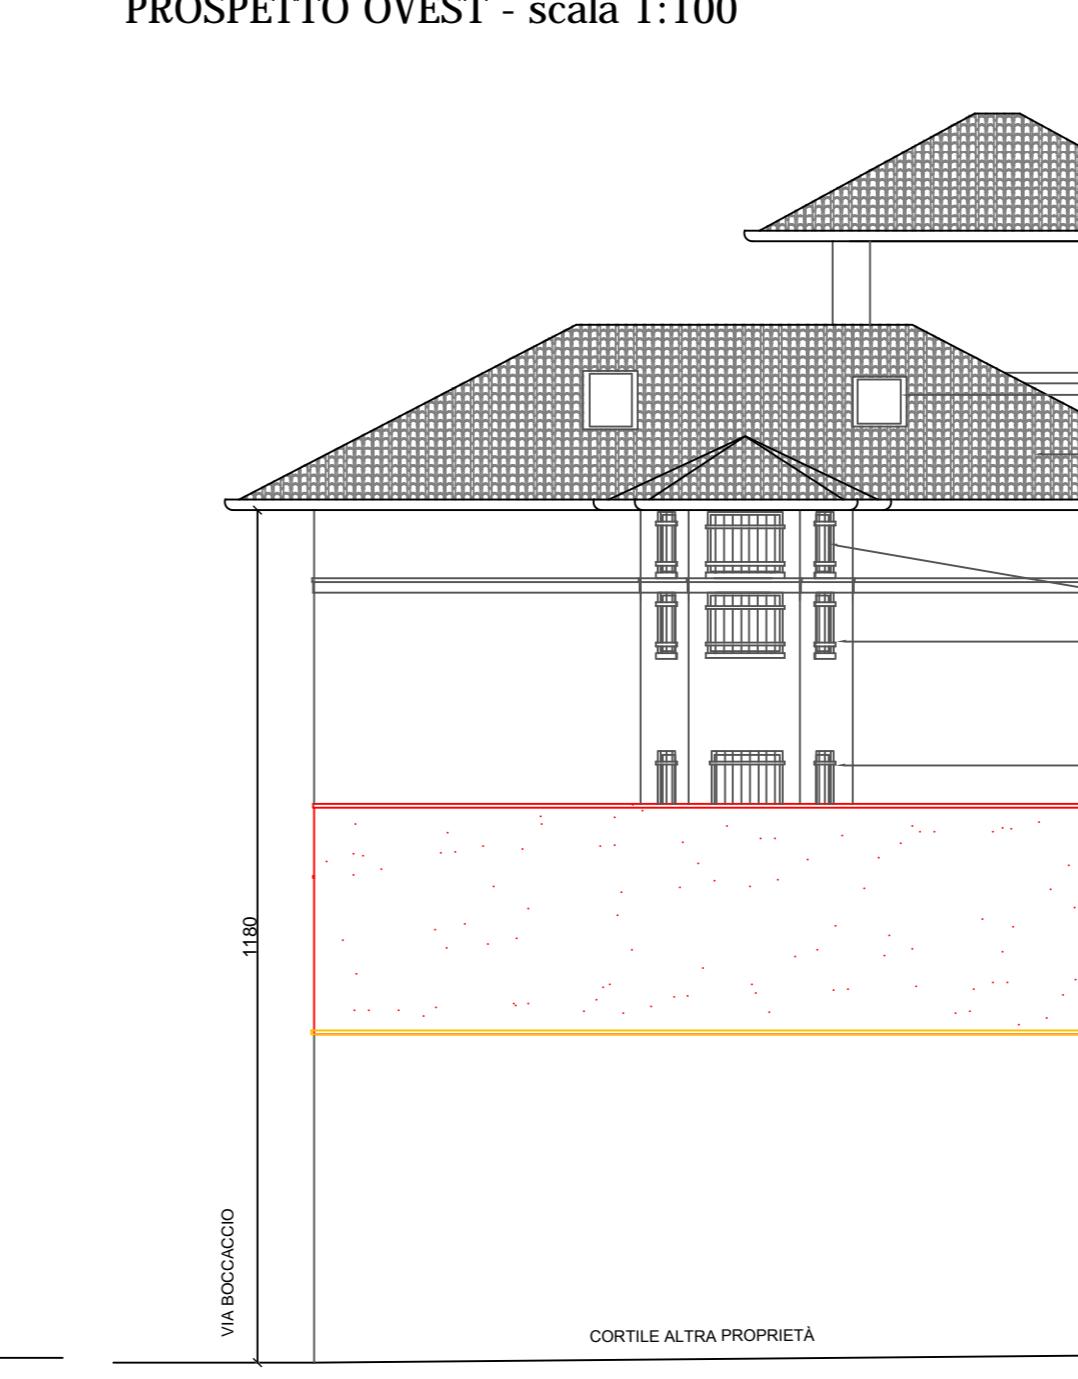


PROSPETTO NORD - scala 1:100




PIANO TERRA - scala 1:10

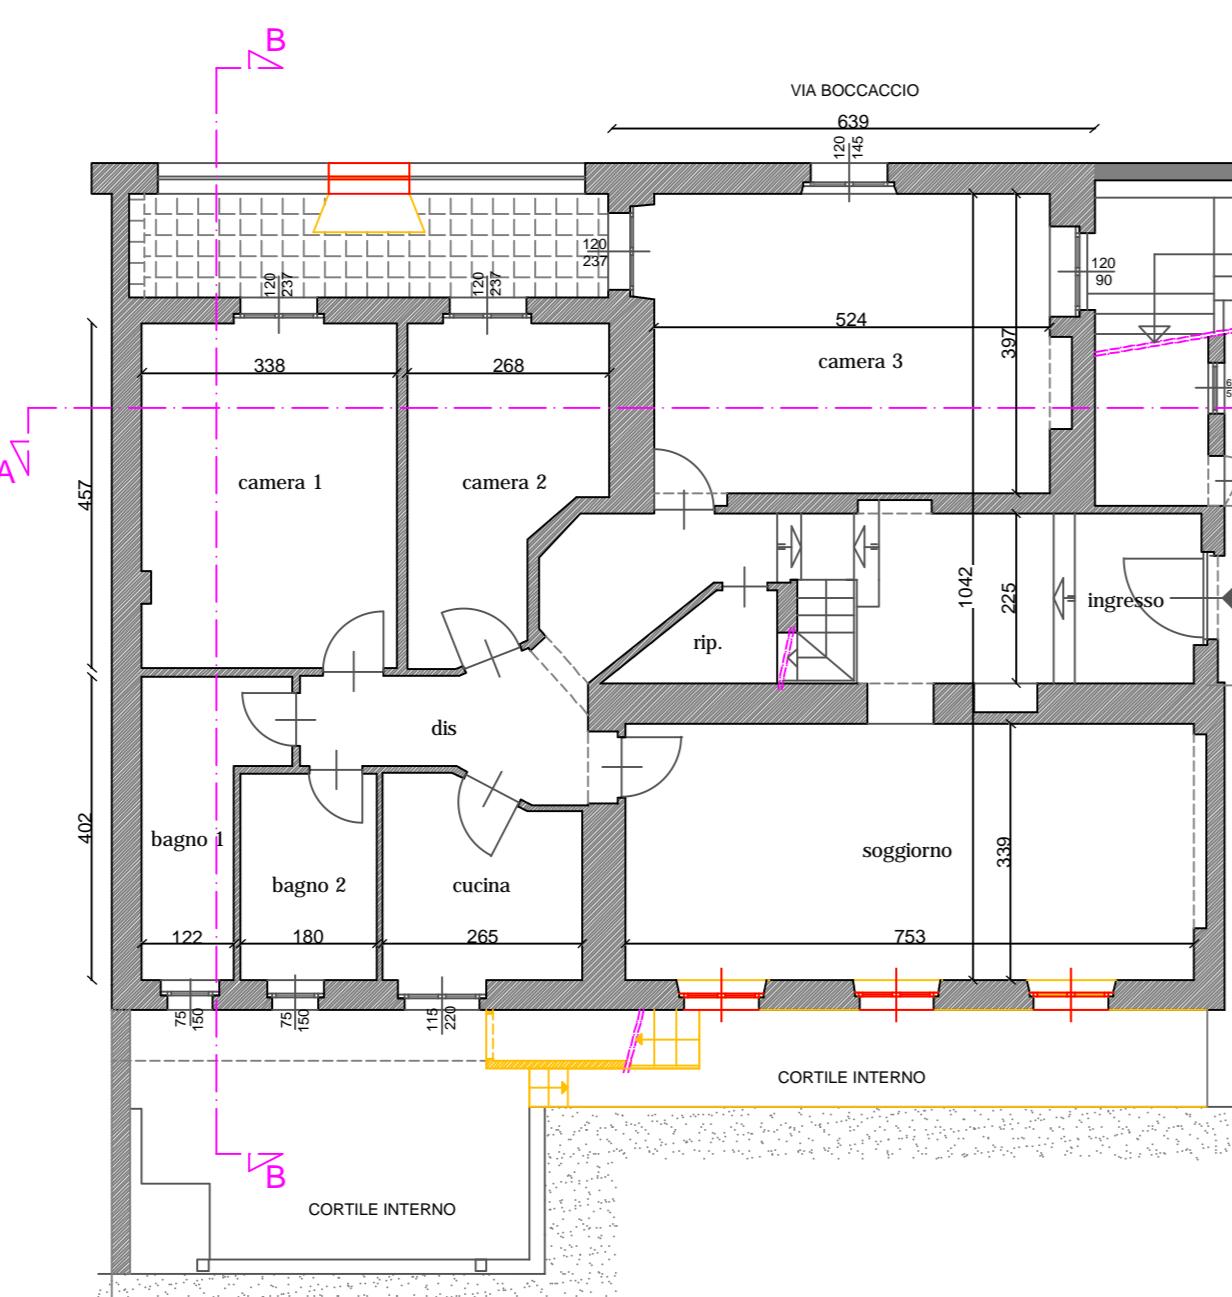


PIANO PRIMO (2 f.t.) - scala 1:10

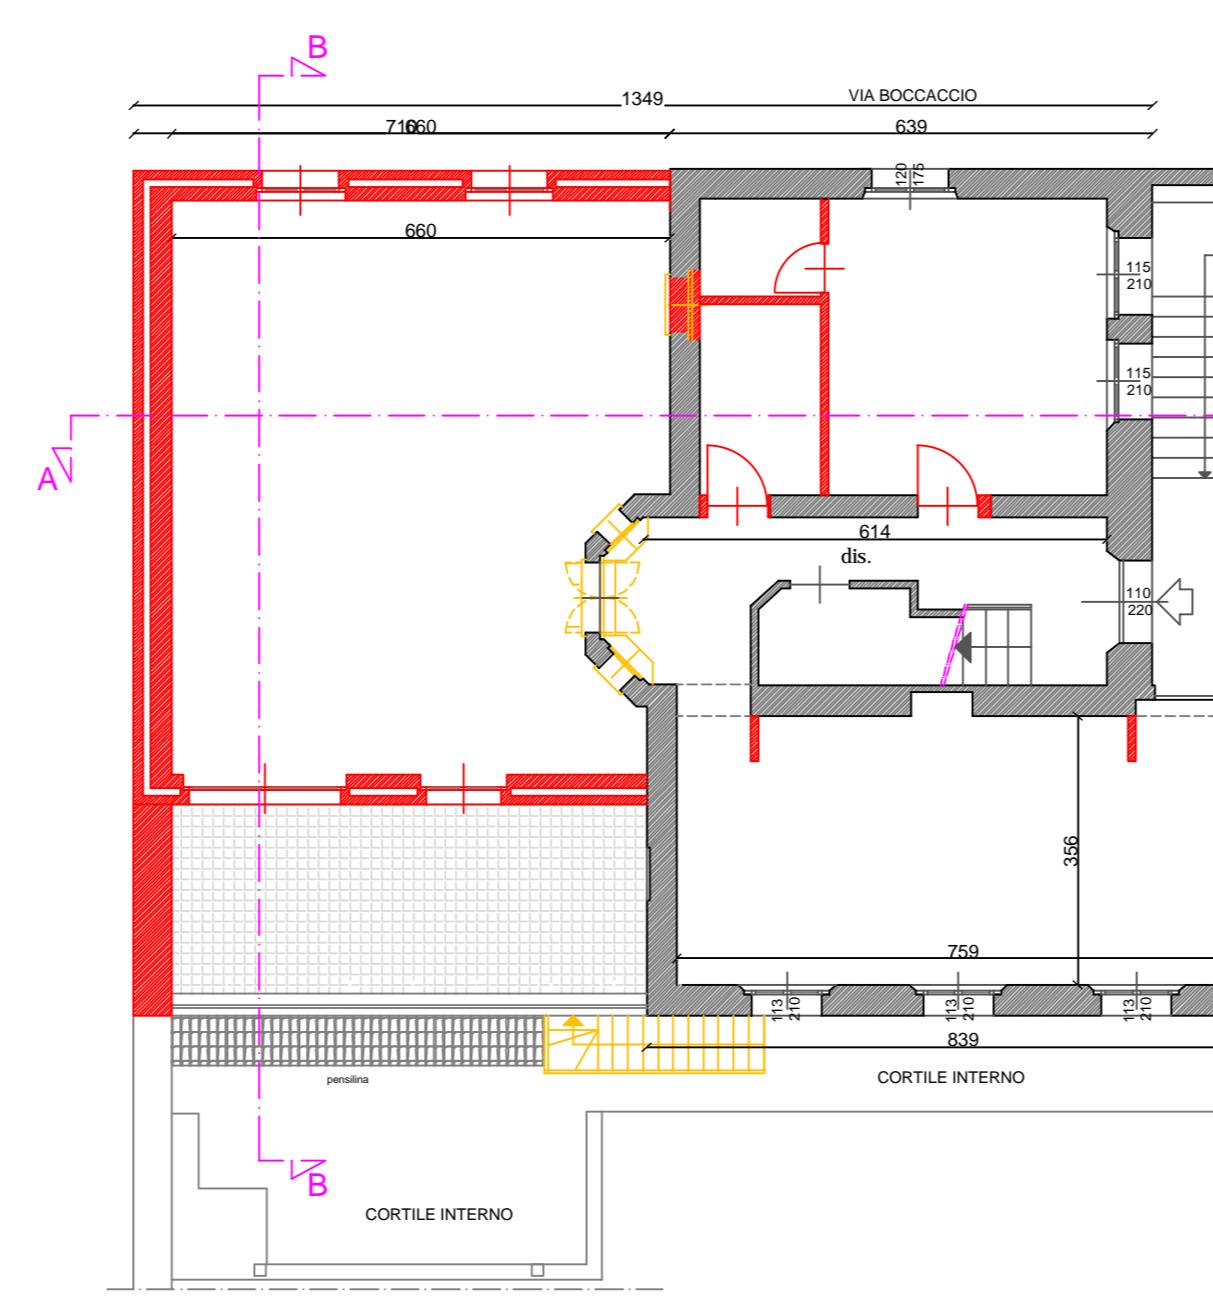


PIANO SECONDO (3 f.t.) - scala 1:100

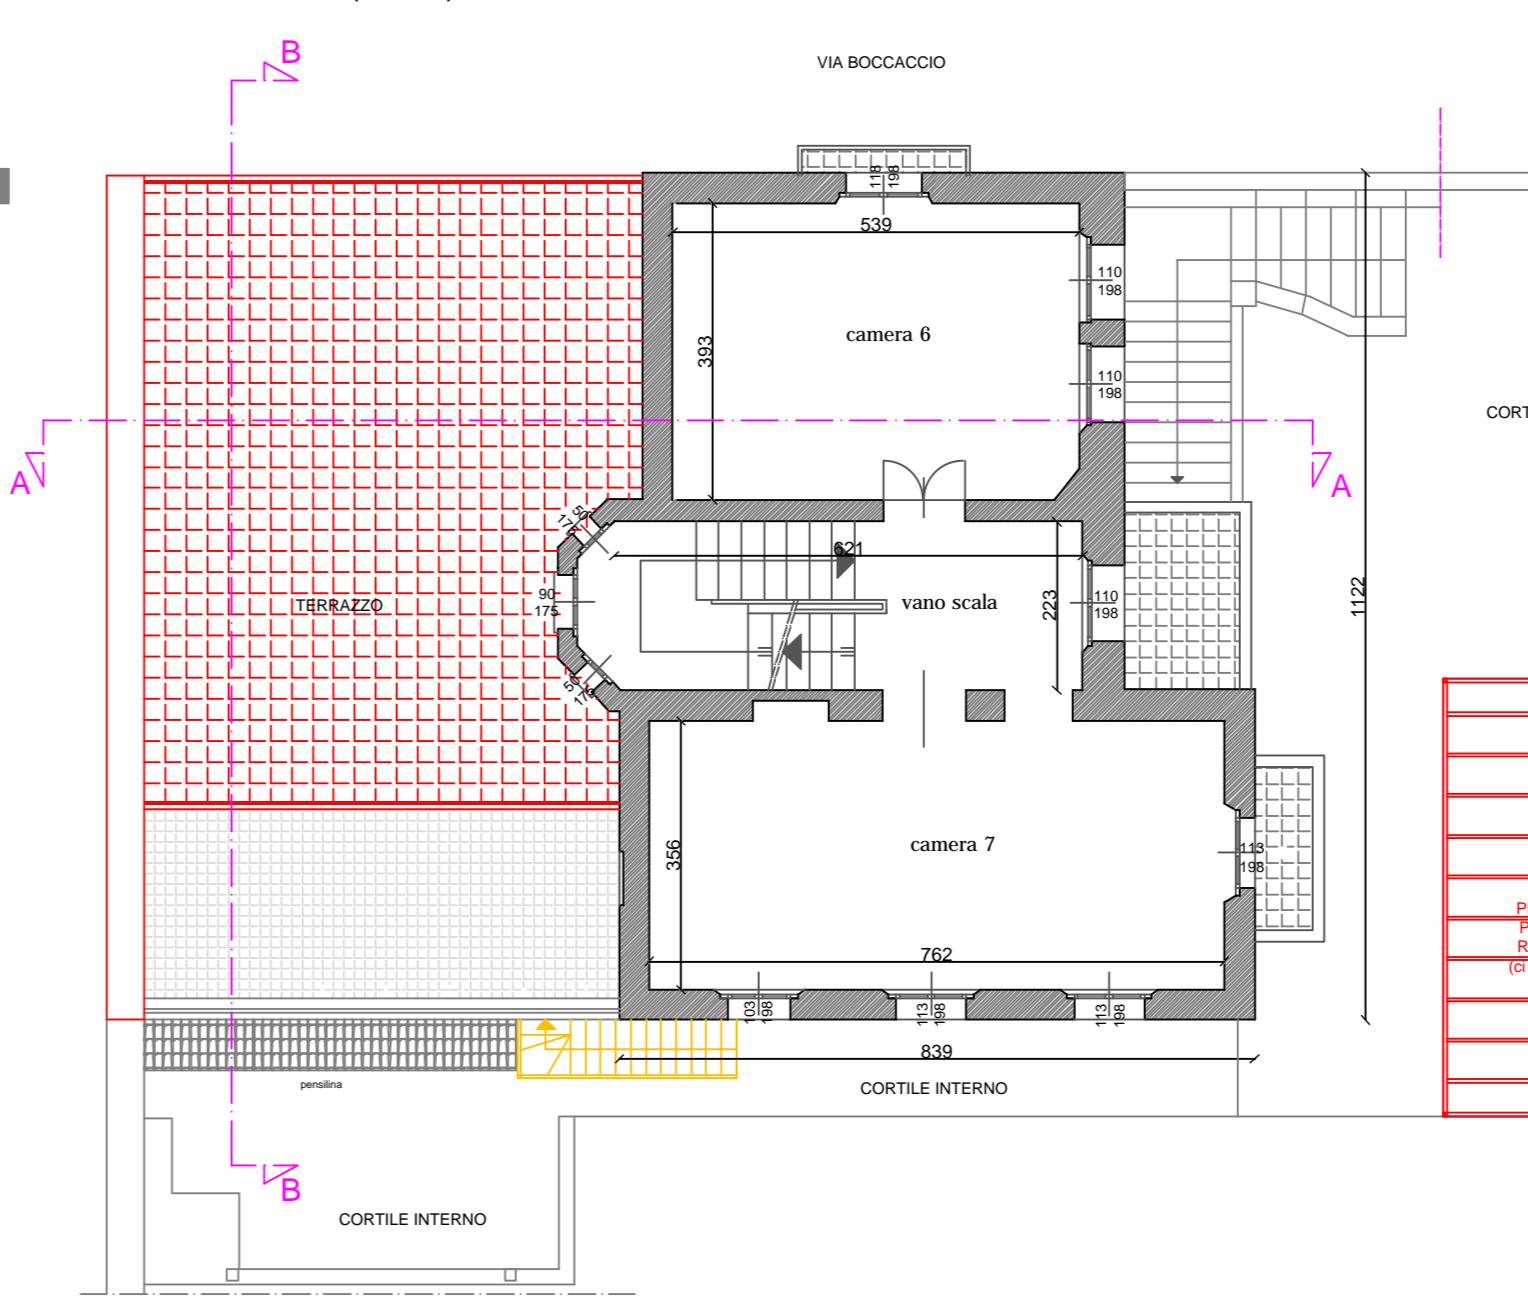


PIANO TERZO (4 f.t.) - scala 1:100

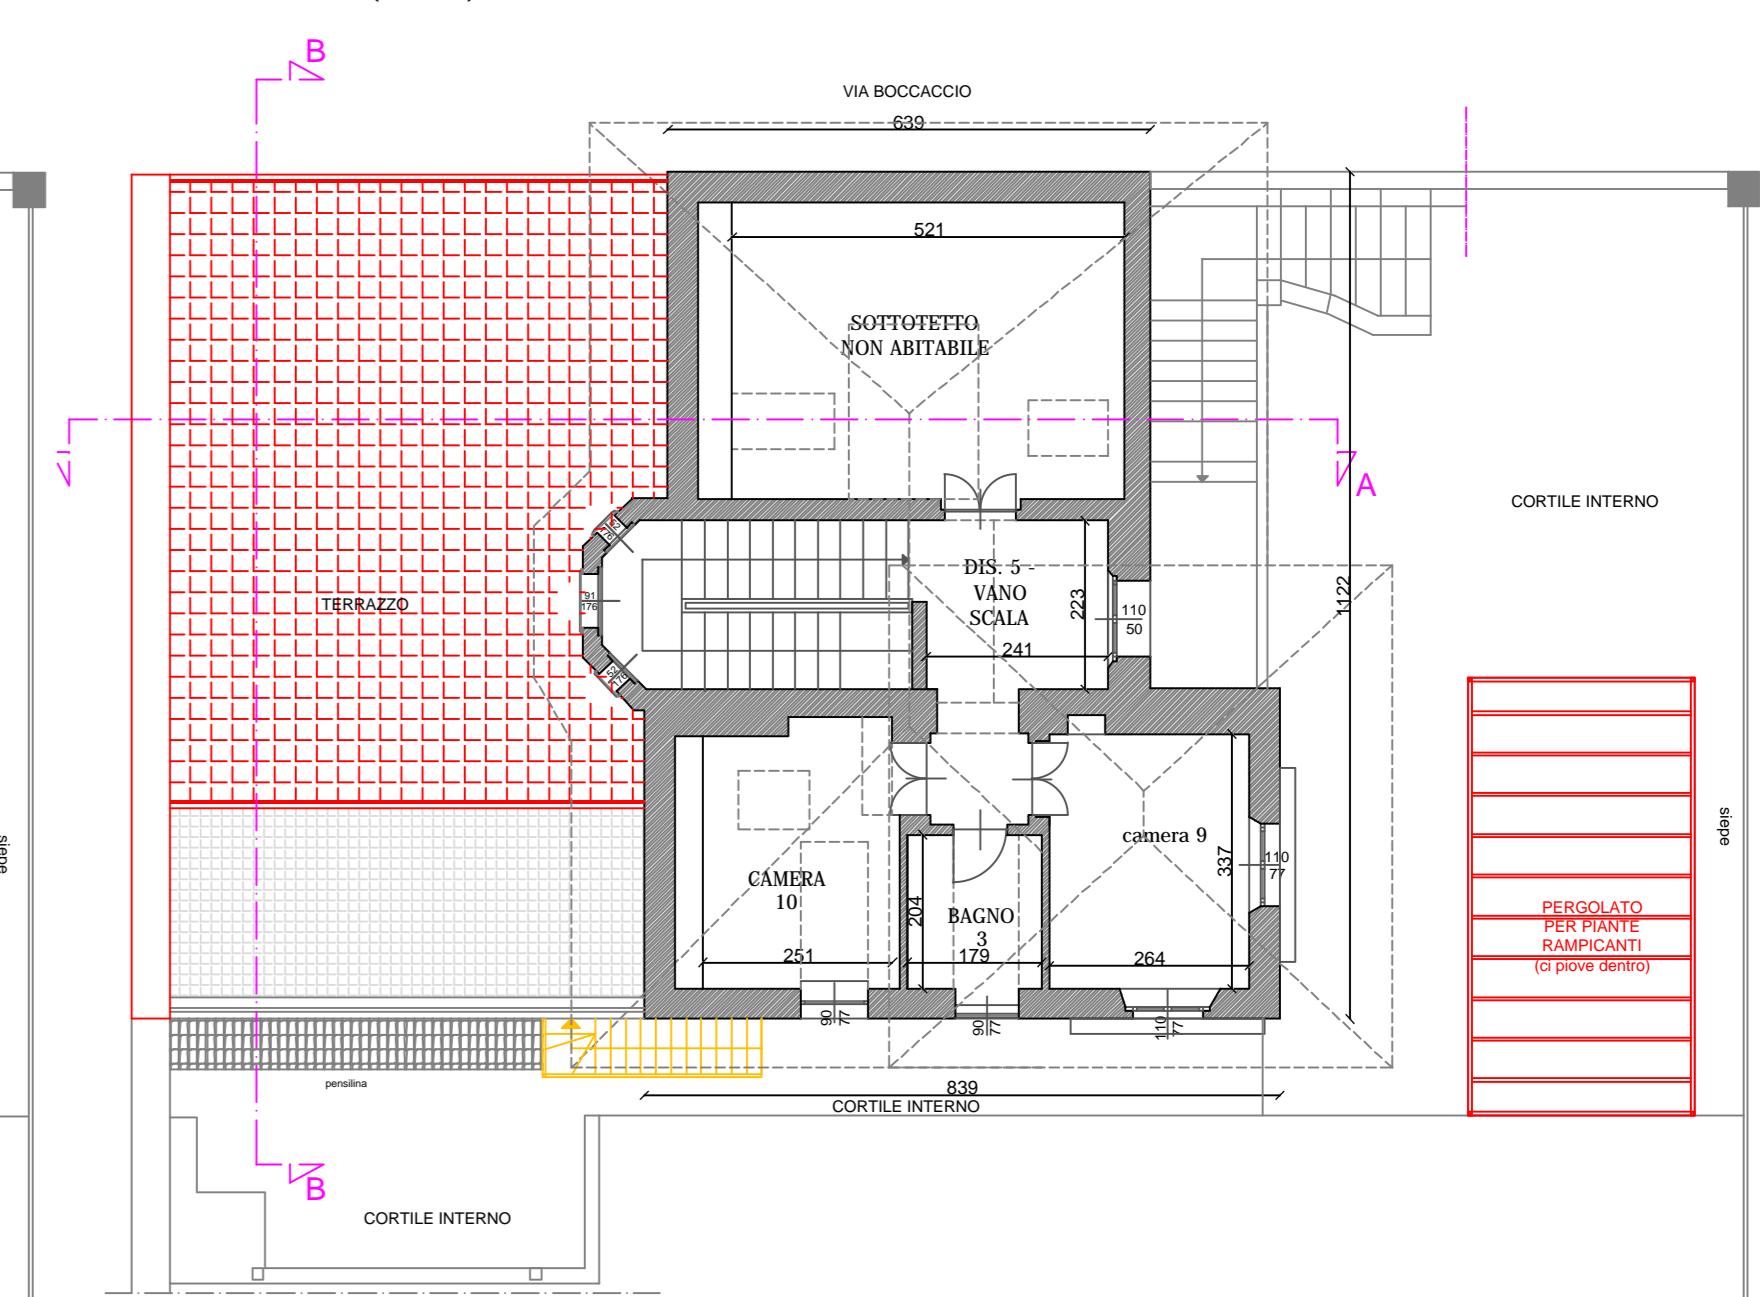


SEZIONE A-A - scala 1:10

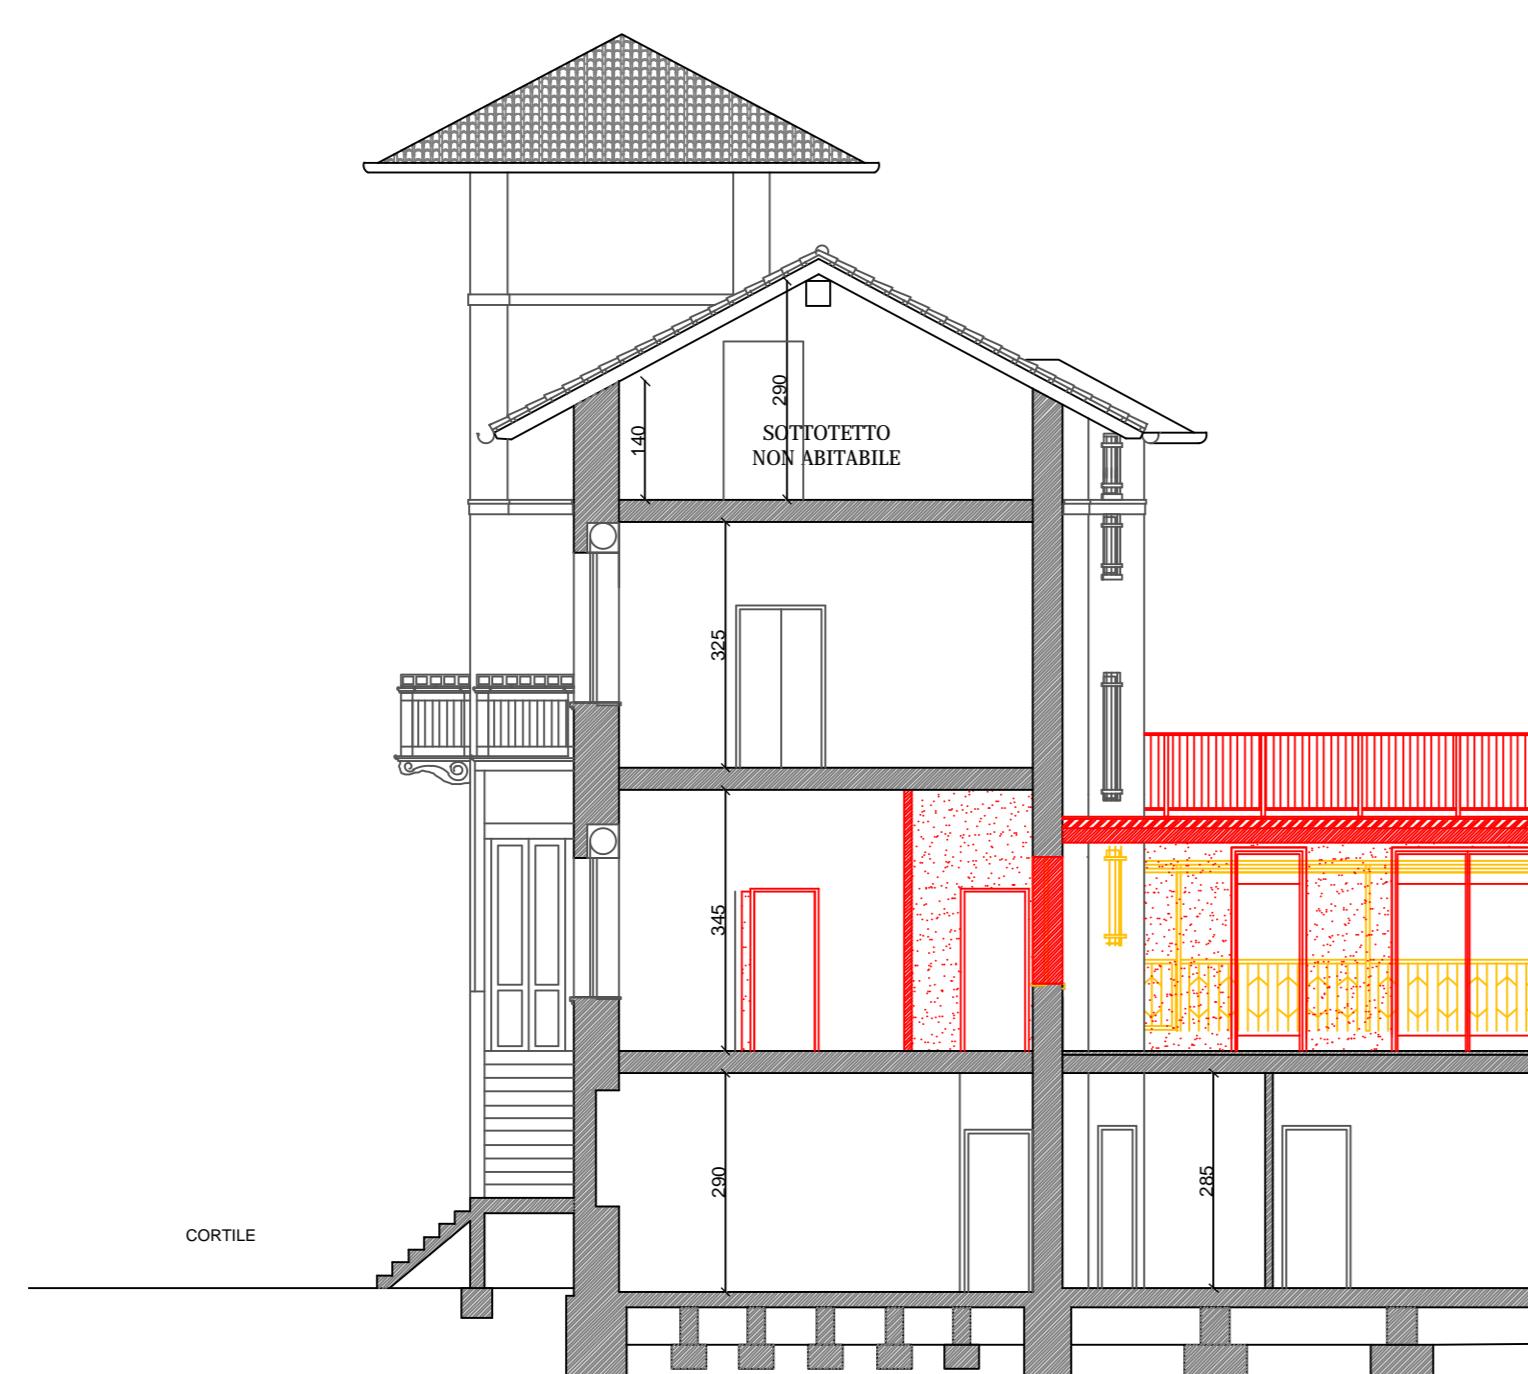

SEZIONE B-B - scala 1:10

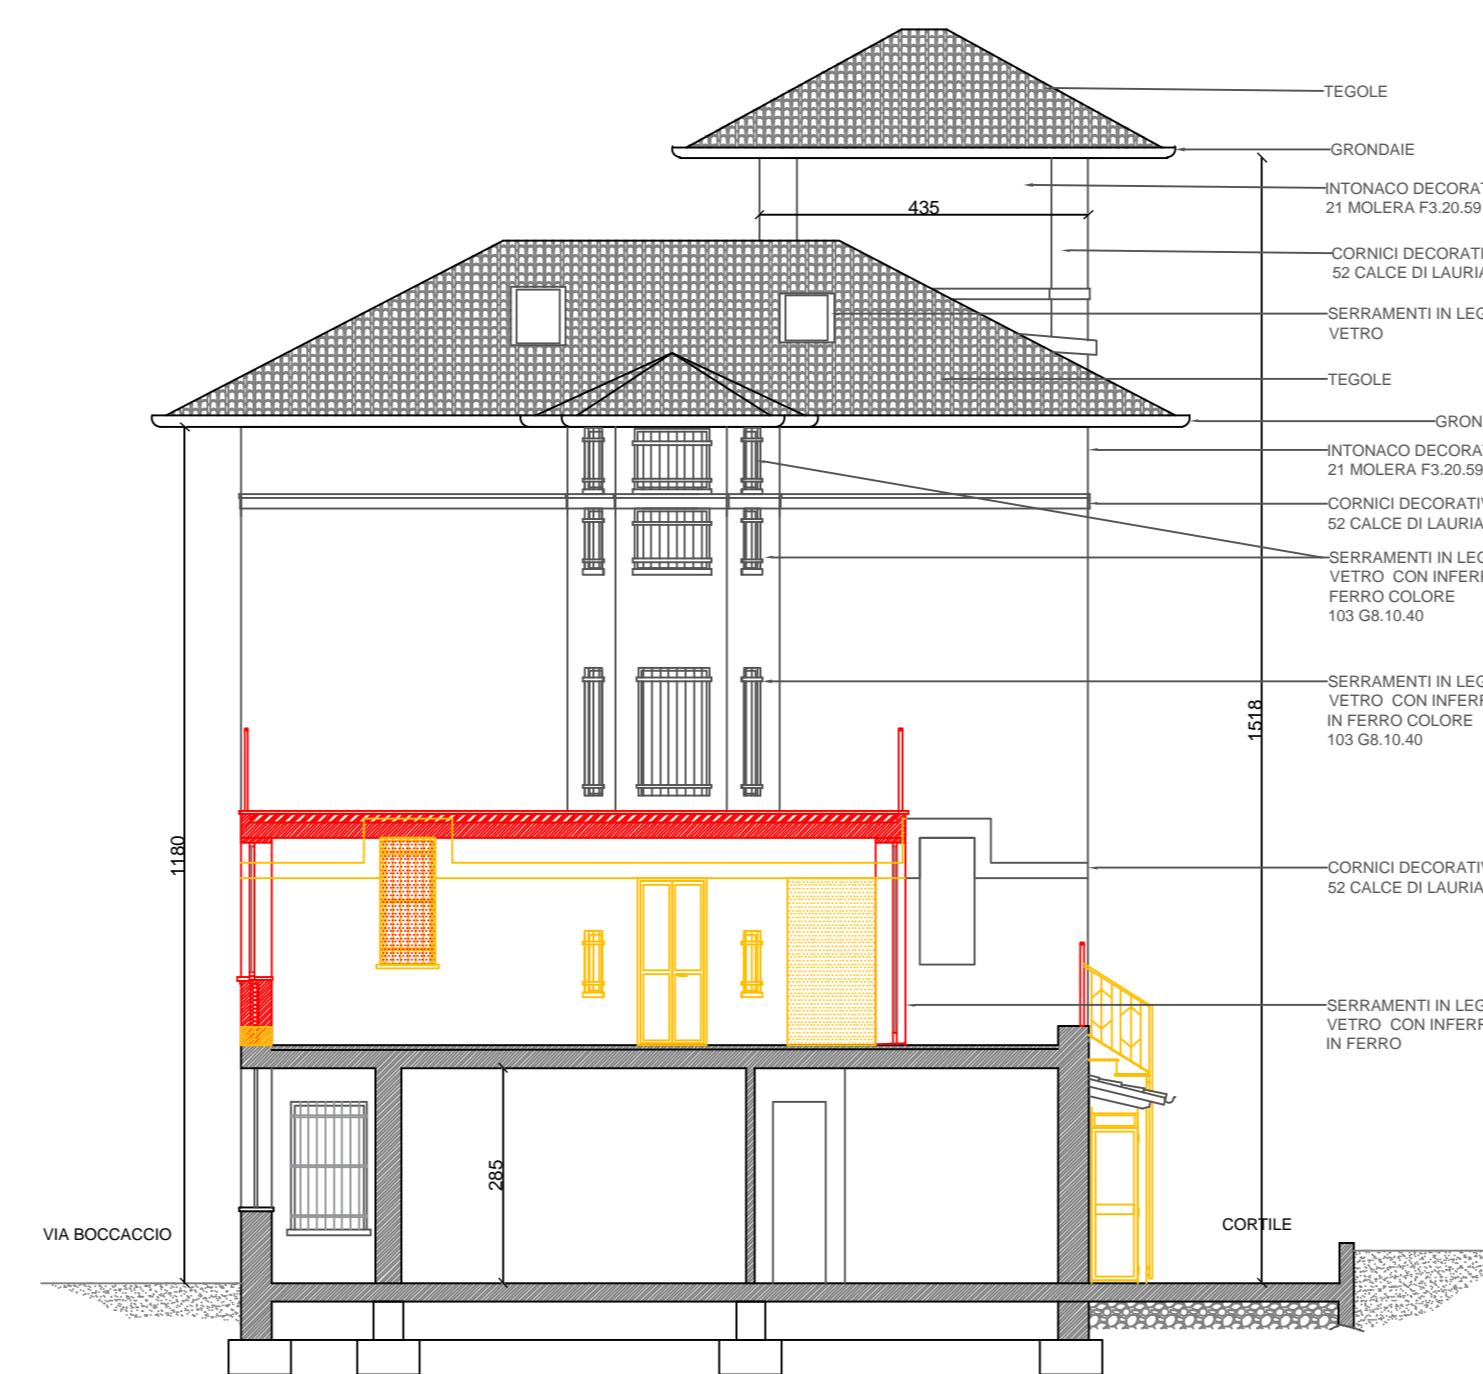

PIANTA COPERTURE - scala 1:100

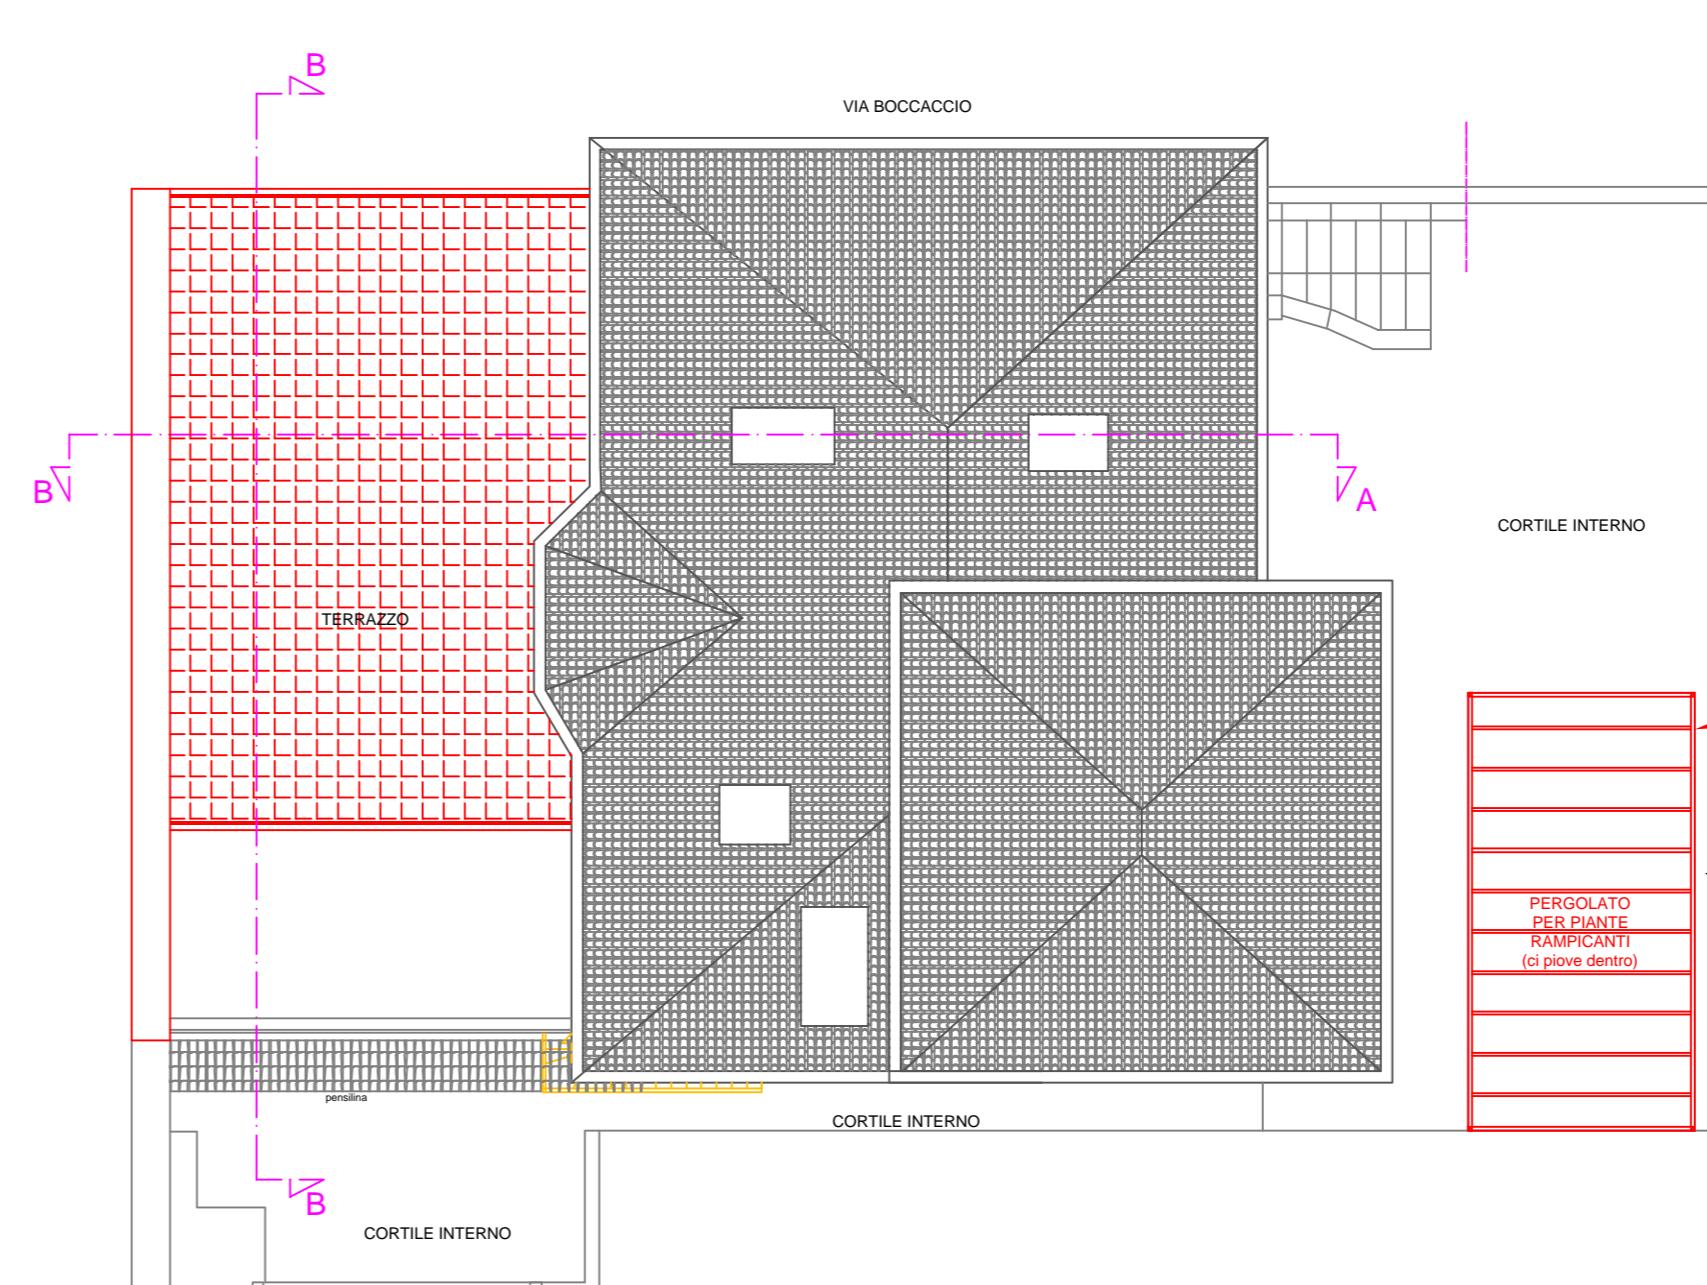

Pergolato metallico per piante rampicanti 3x5,8 m (17,4 mq) sopra posto auto  
n.b. ci piove dentro  
Pilastri 5x5 cm  
Lamelle orizzontali 4x4 cm  
H. 2,70 m