

ITALIA+Partners val. Architecture and design	Progettista: 	Firma: 
	Proprietà: 	Firma: 

Localita':	via Boccaccio n.28, Torino	Emissione per PDC
------------	----------------------------	----------------------










<i> Oggetto:</i> Integrazione al Permesso di costruire prot. 2022-1-13349 del 21/06/2022 per interventi di cui all'art. 10 comma 1 TUE modifiche interne ed esterne con ampliamento unità immobiliare residenziale. Dimostrazione parametri urbanistici.	<i> Tavola n°</i> 03A STATO FINALE
---	---

ID protezione data e ore di invio	<i>Responsabile:</i>	<i>Num. Protocollo:</i>	<i>DATA:</i> 21/04/2022
	<i>Revisioni:</i>		

11/05/2023	
20/05/2025	

Approvazione	Nome file	Nome compressa			
PLAN CDR (ATTIVITA' SCS)	WSEM_CDR. serie FDC	img. TERNICO serie T	img. ANTIC- serie VP.PP.	PELIMINARI serie PRE	CONDONO SAN CON
PLAN ATTIVITA'	LAUCCI serie LAU	img. ELETTR. serie E	STRUTTURE serie STR	DEFINITIVO serie DEF	CATASTO CON
SOMM. IN LAVORO ASSI SCIA	PRISHER serie PER	EDIFICIO serie E	INCRESCITA serie SZ	INAGUSTO serie SZS	A.C.T.

Elaborazione grafica a cura: ITALIA and Partners s.r.l. - corso G.Ferraris 106 - 10129 Torino

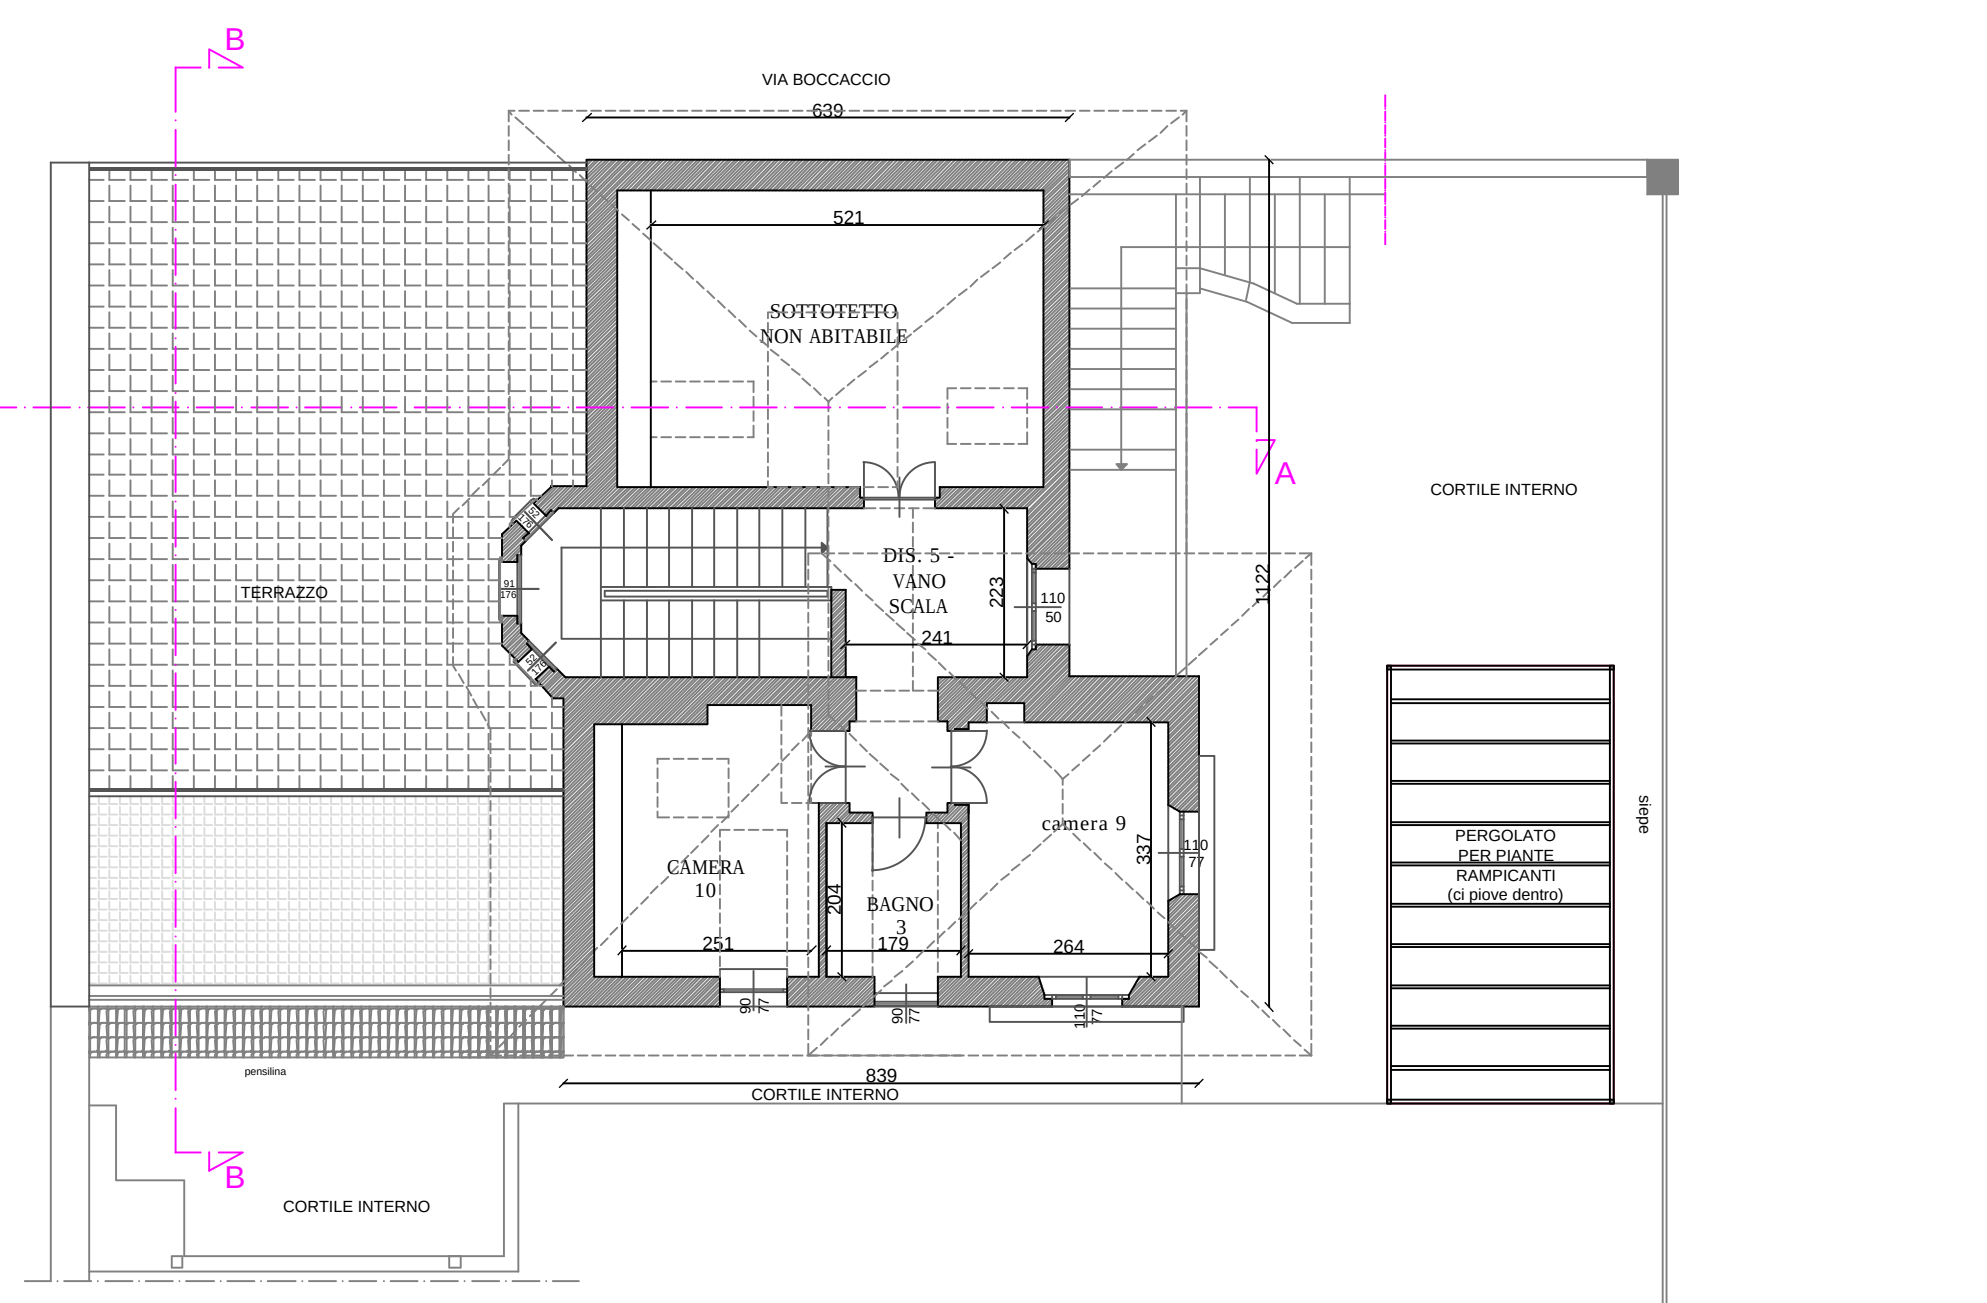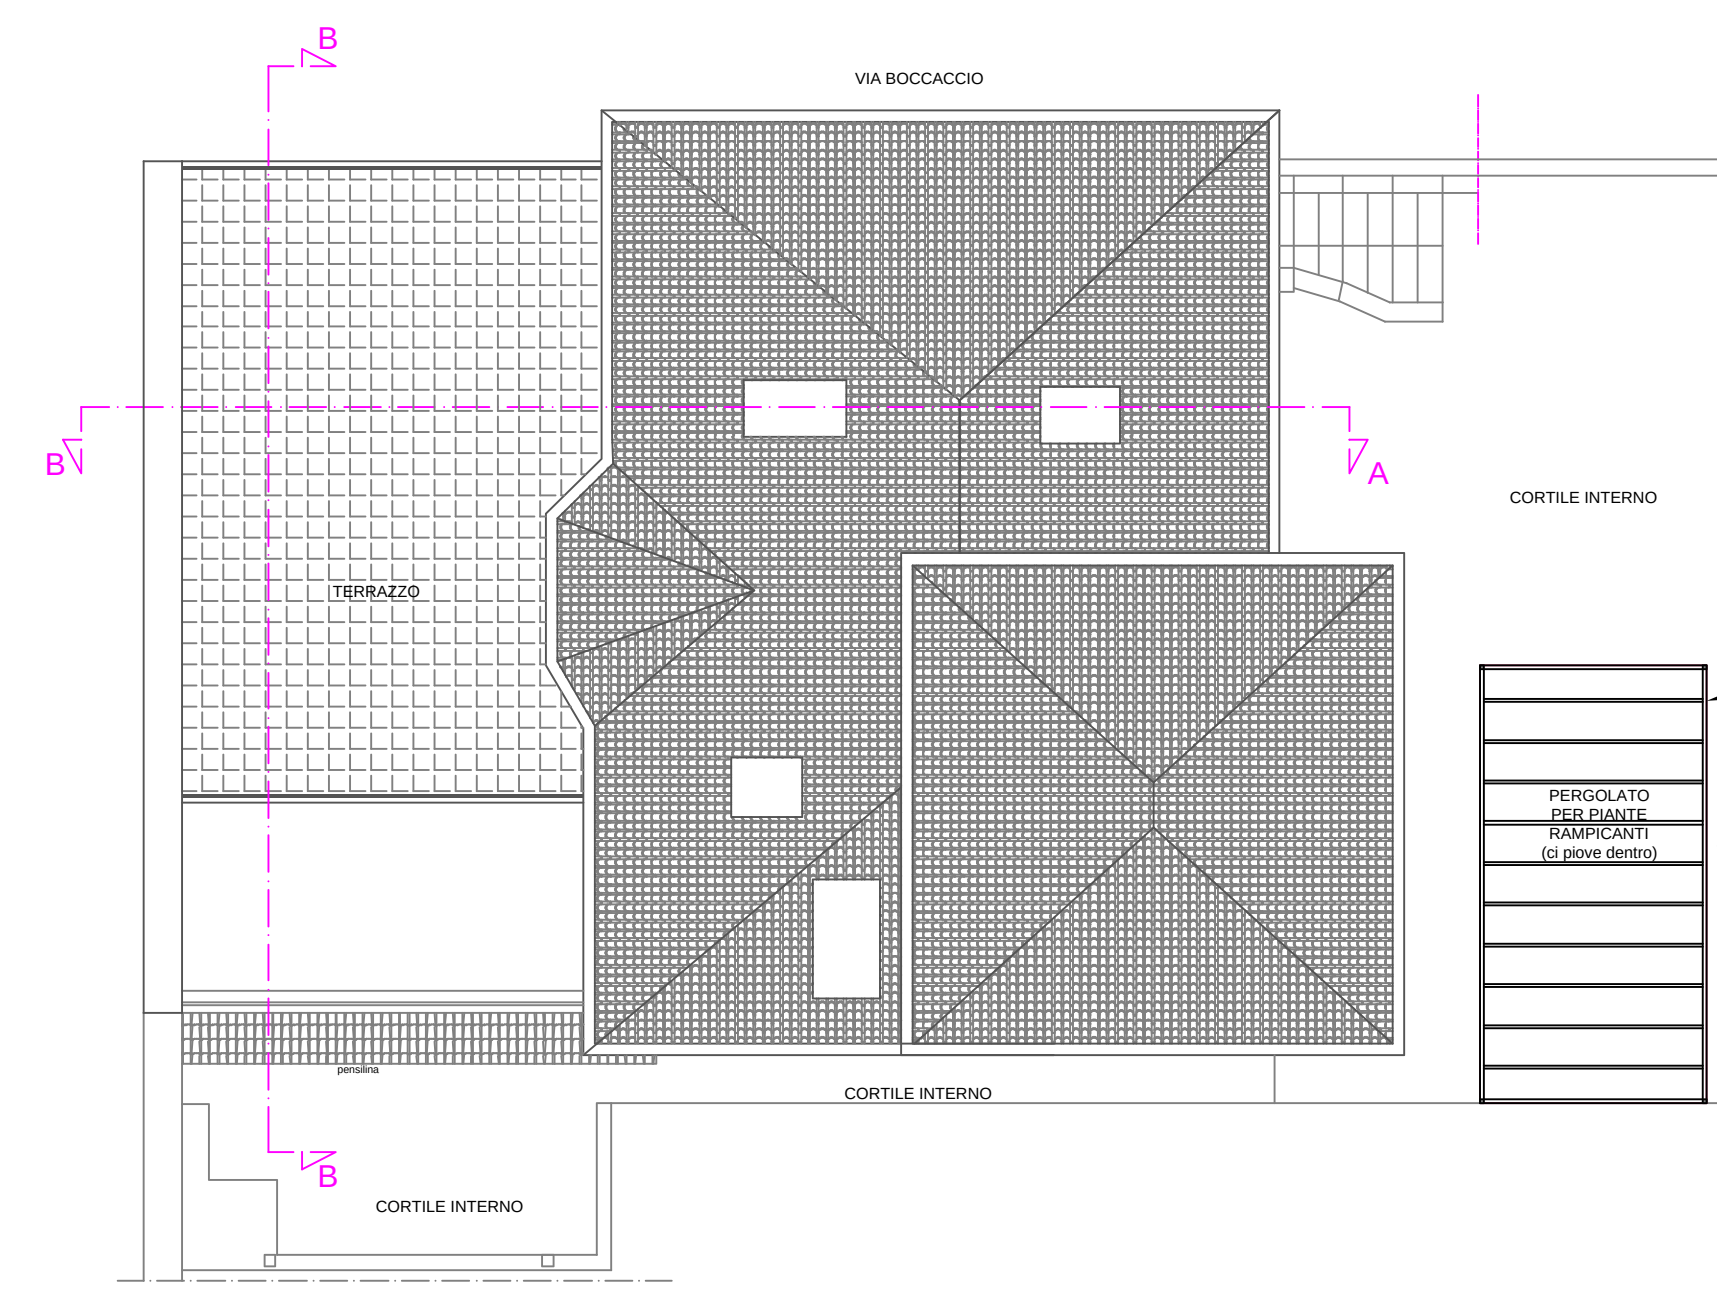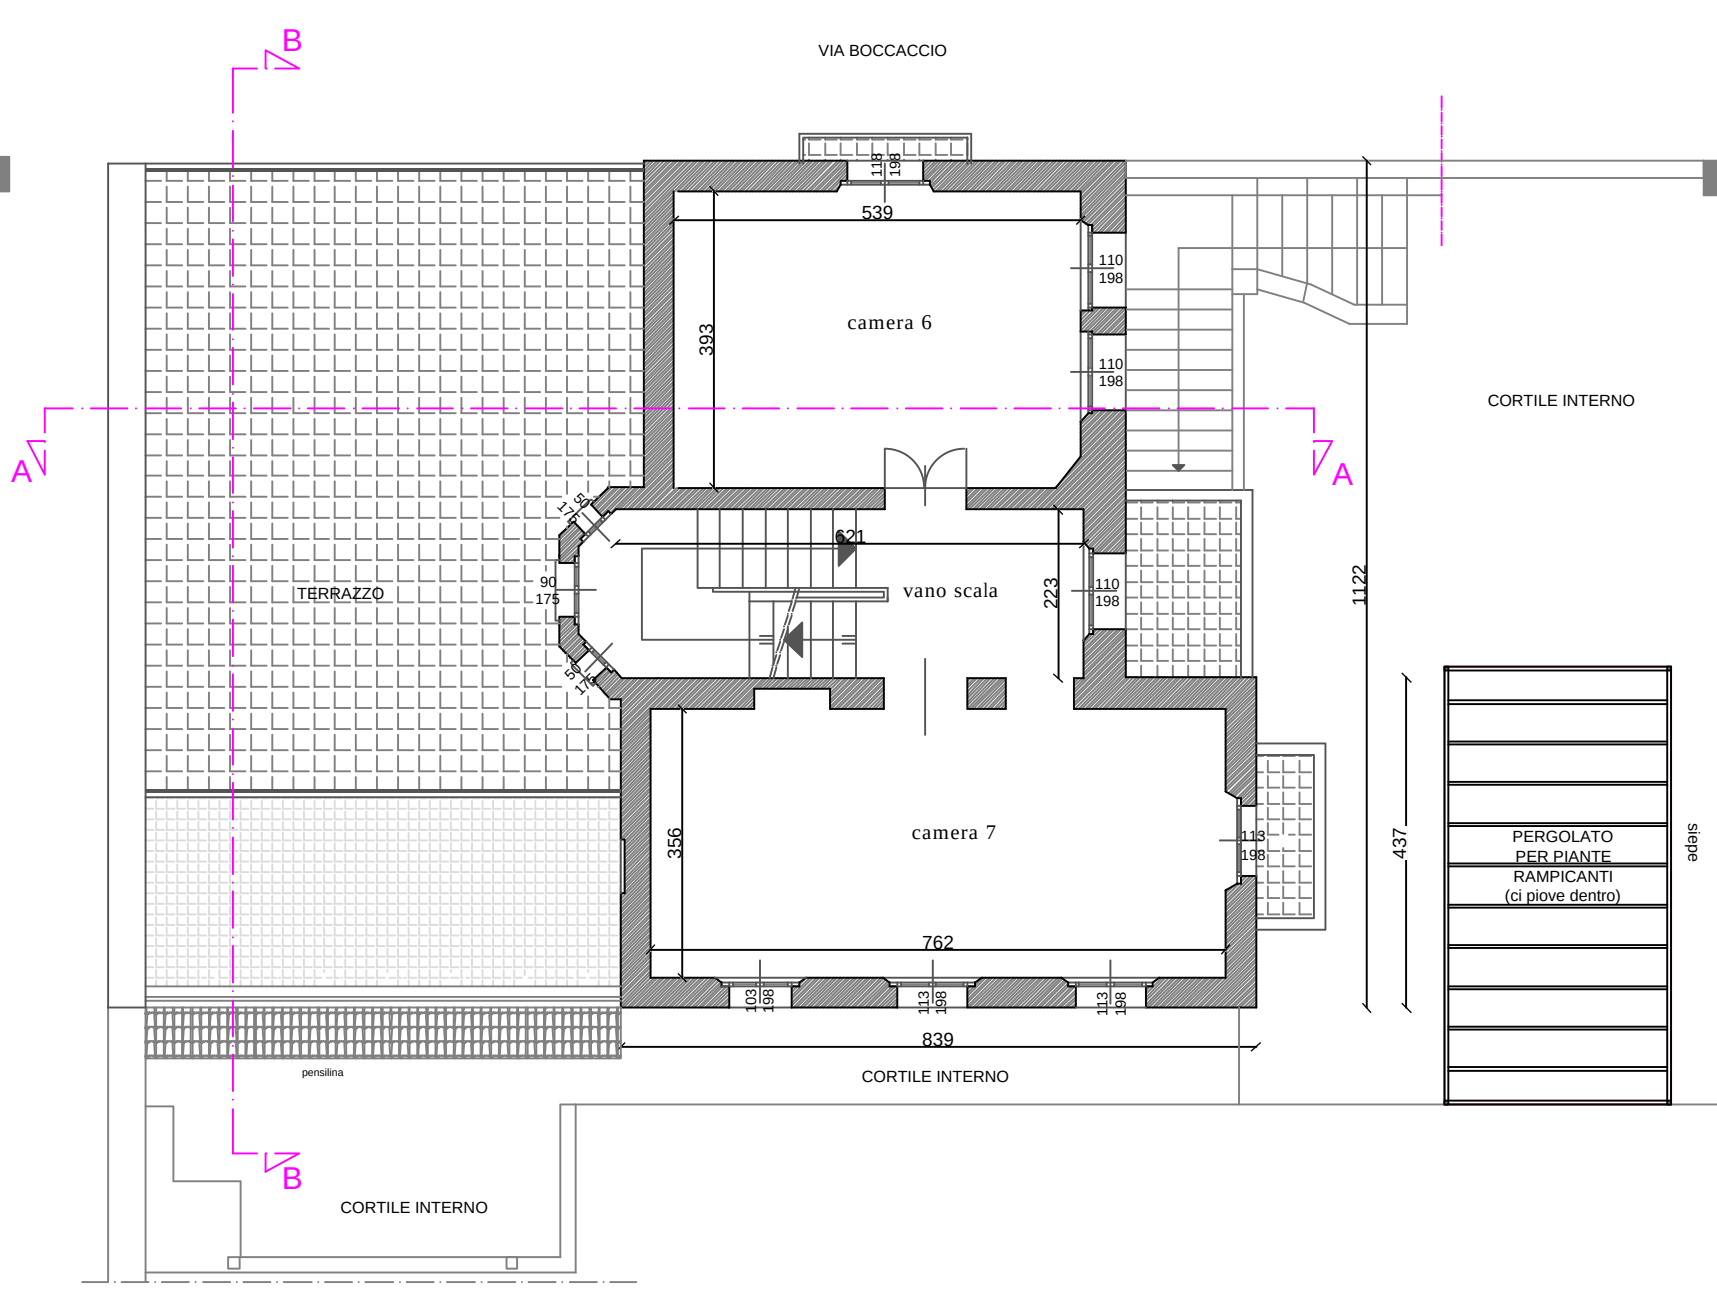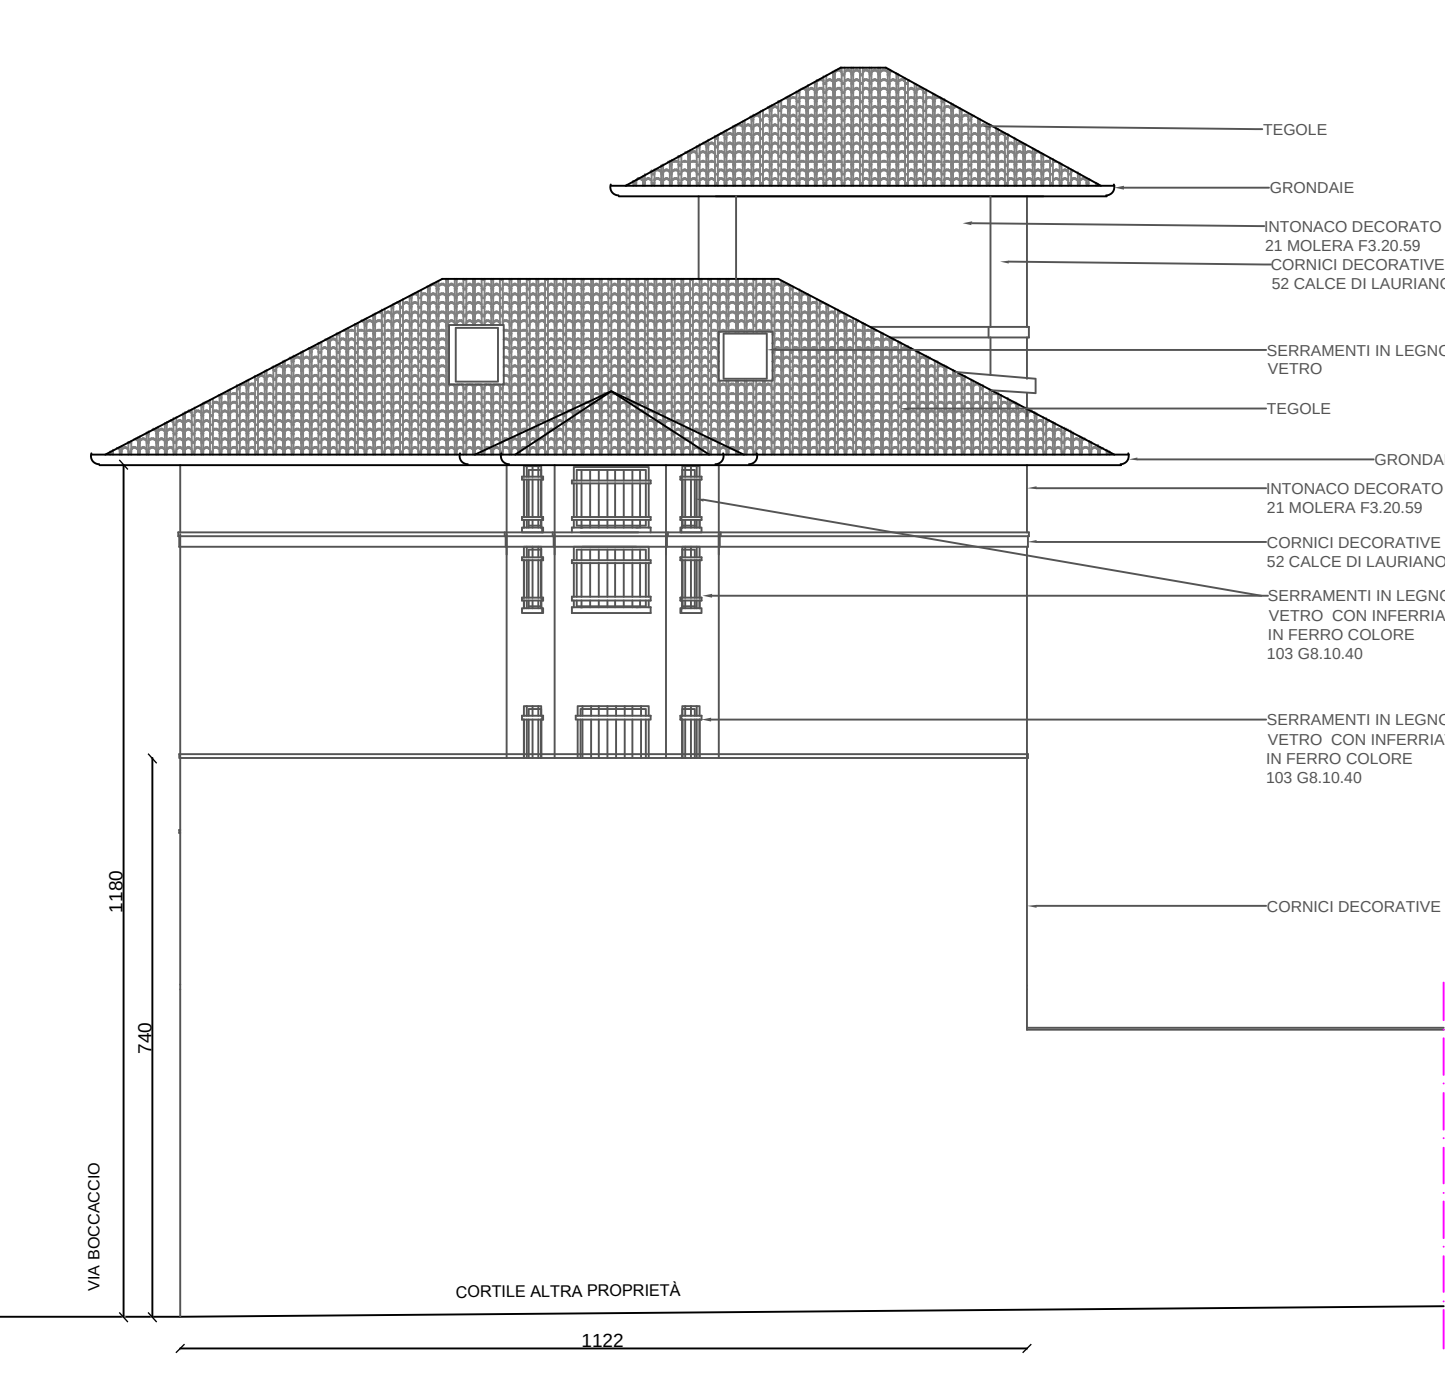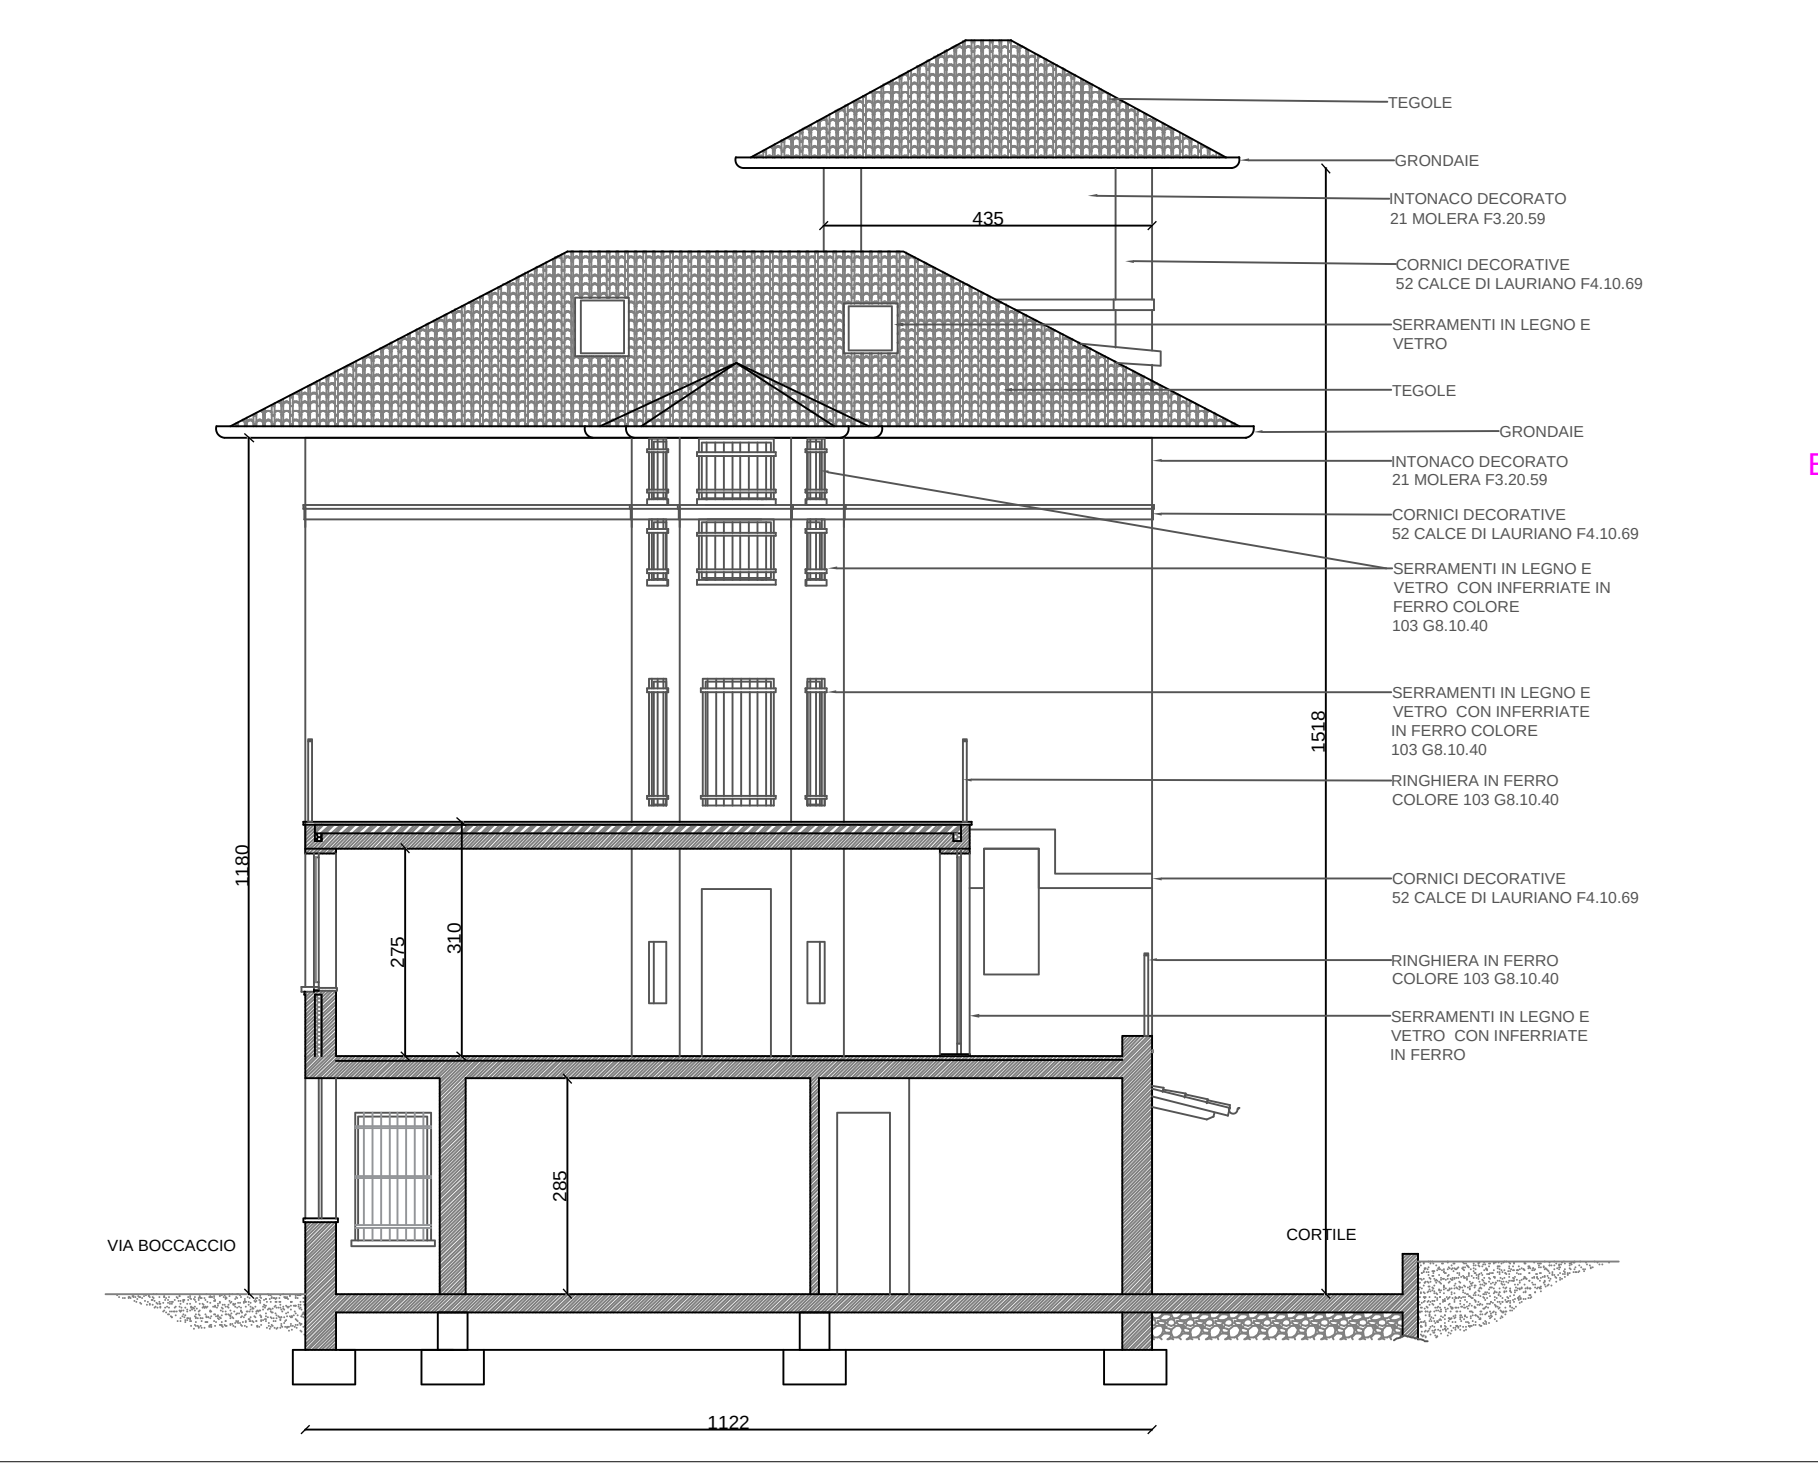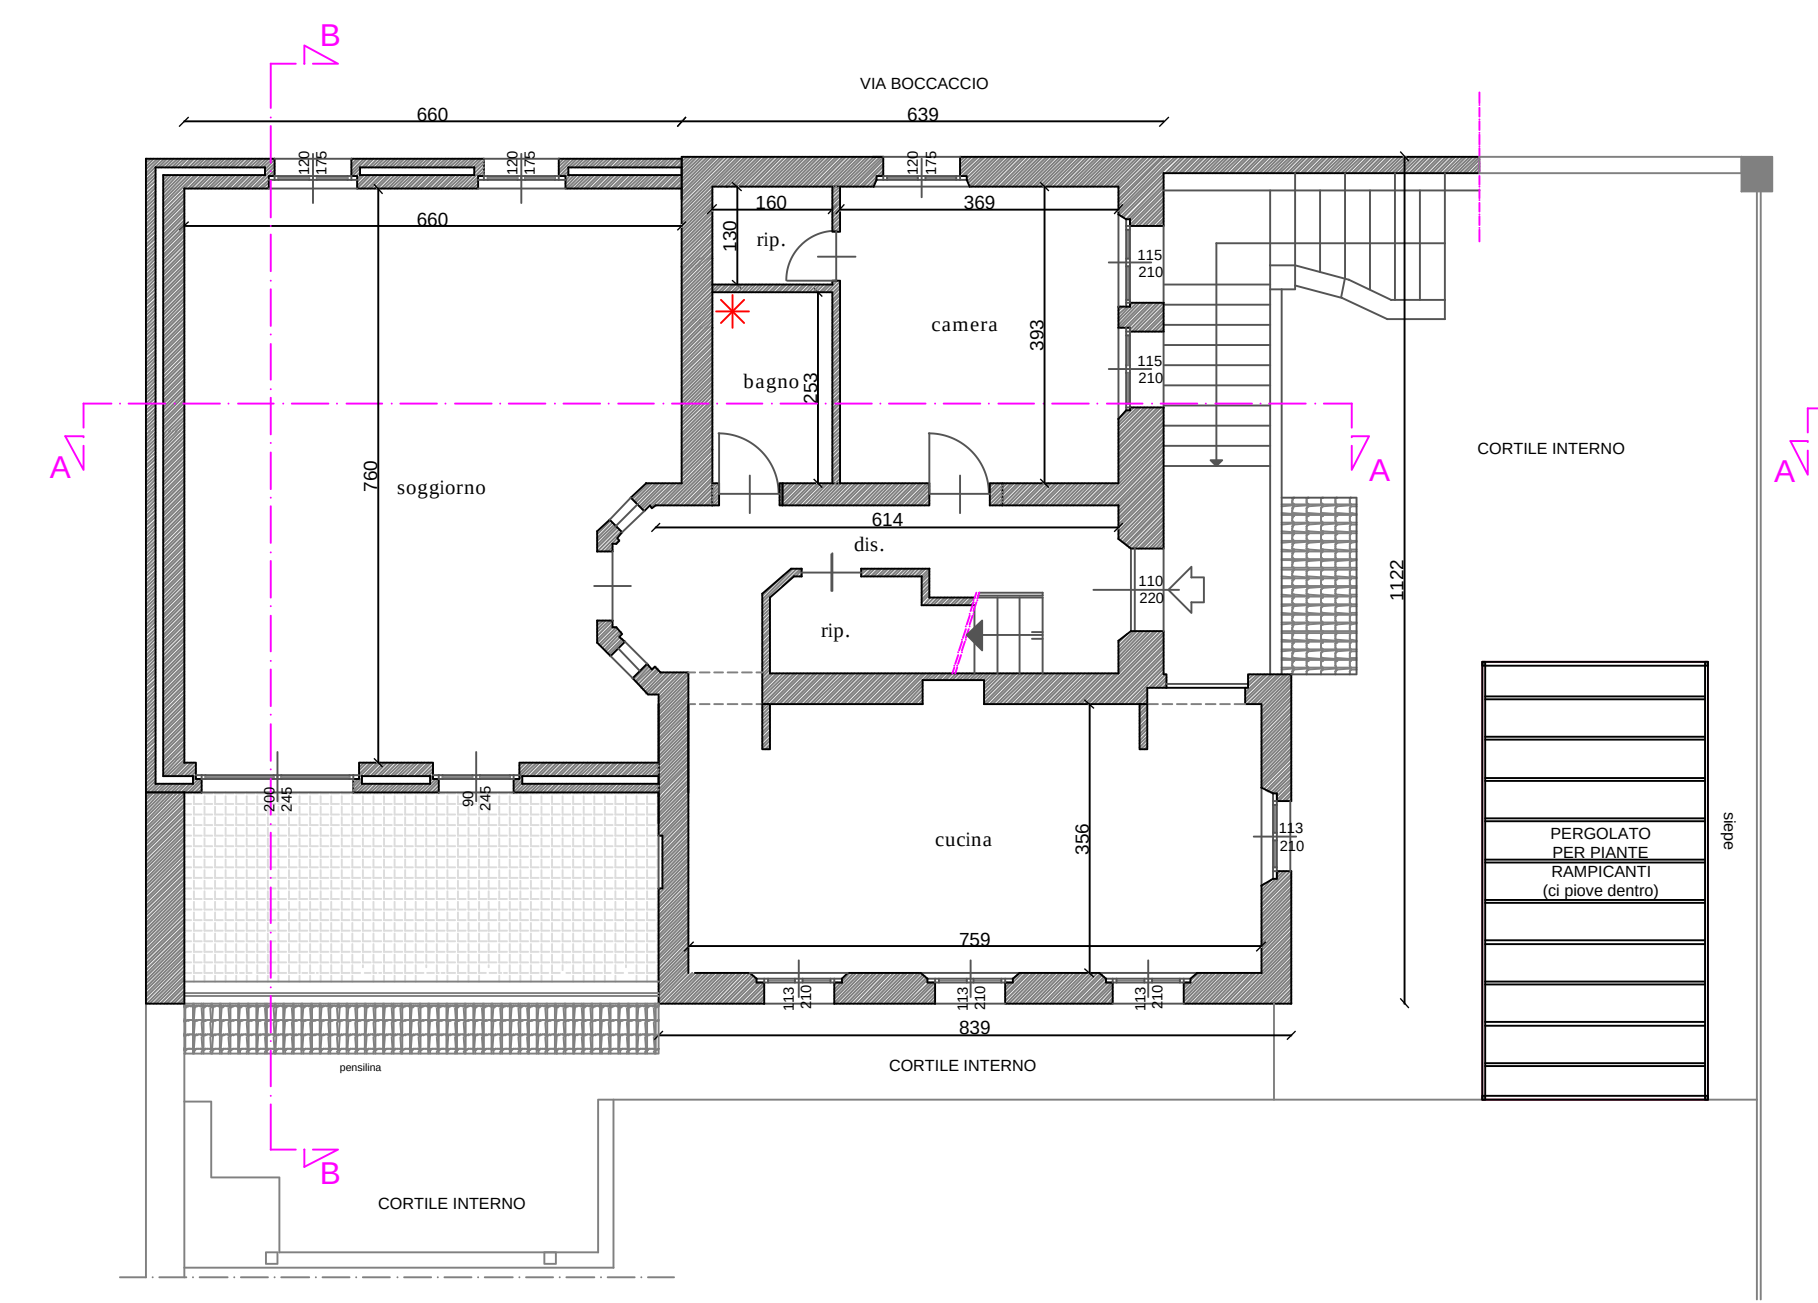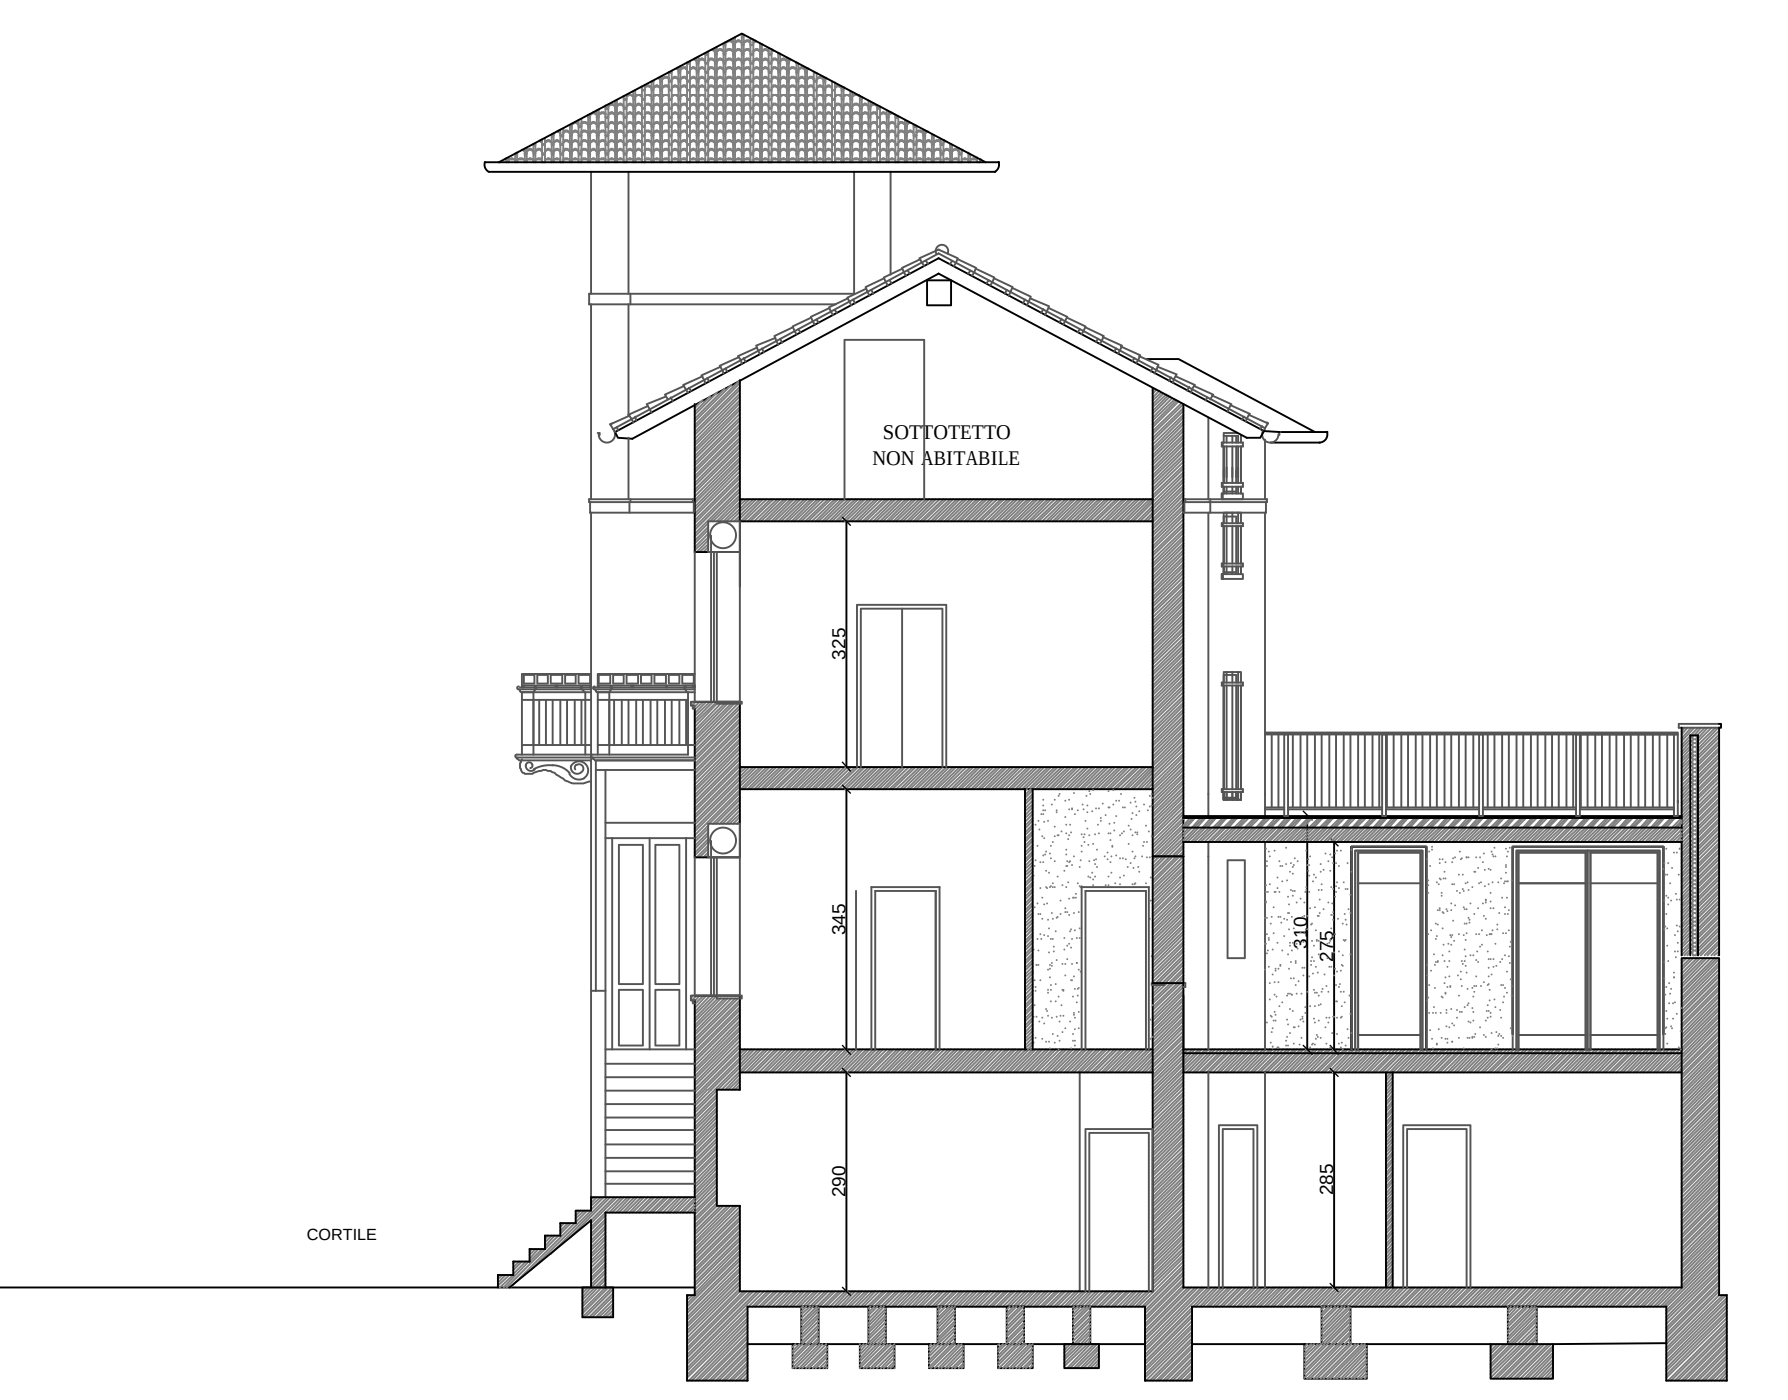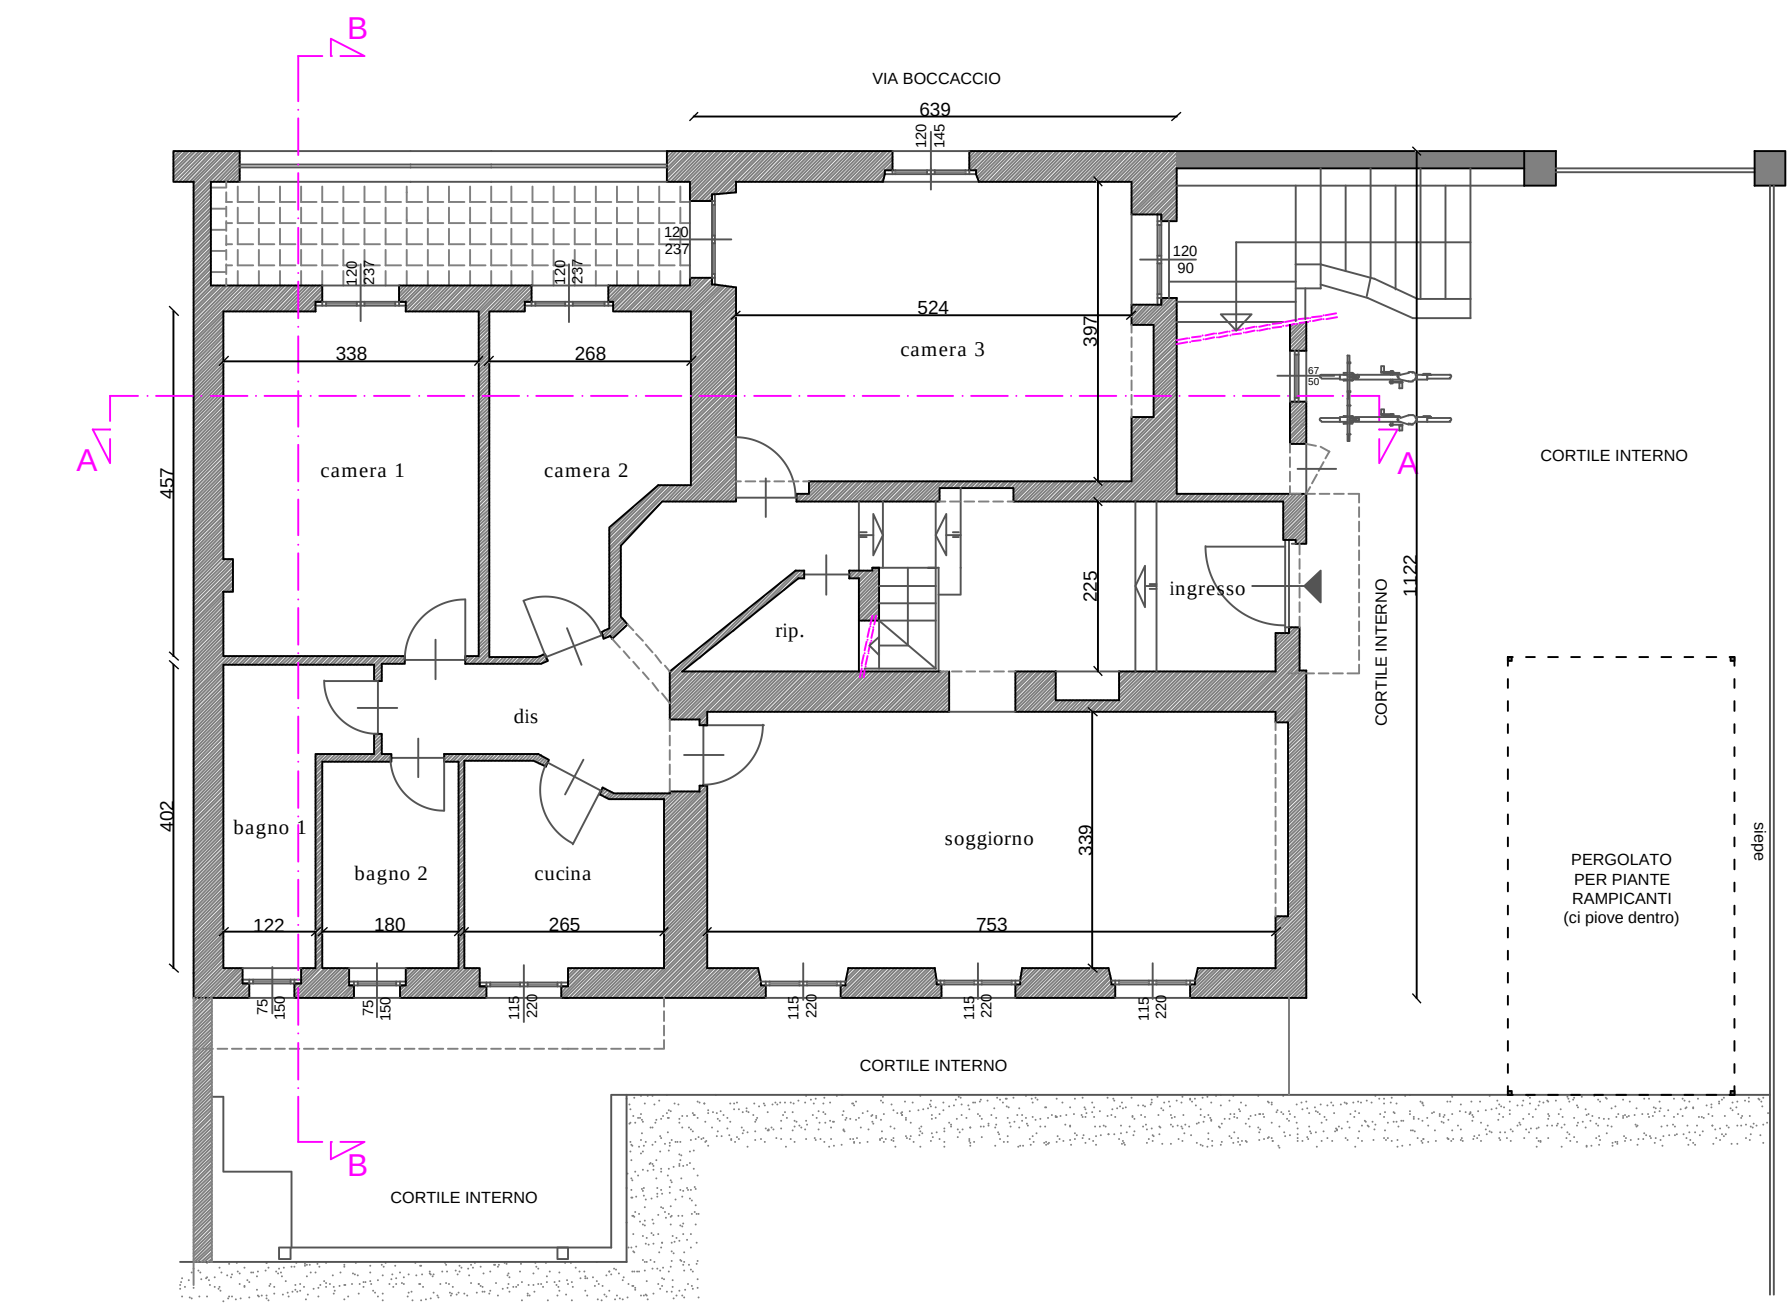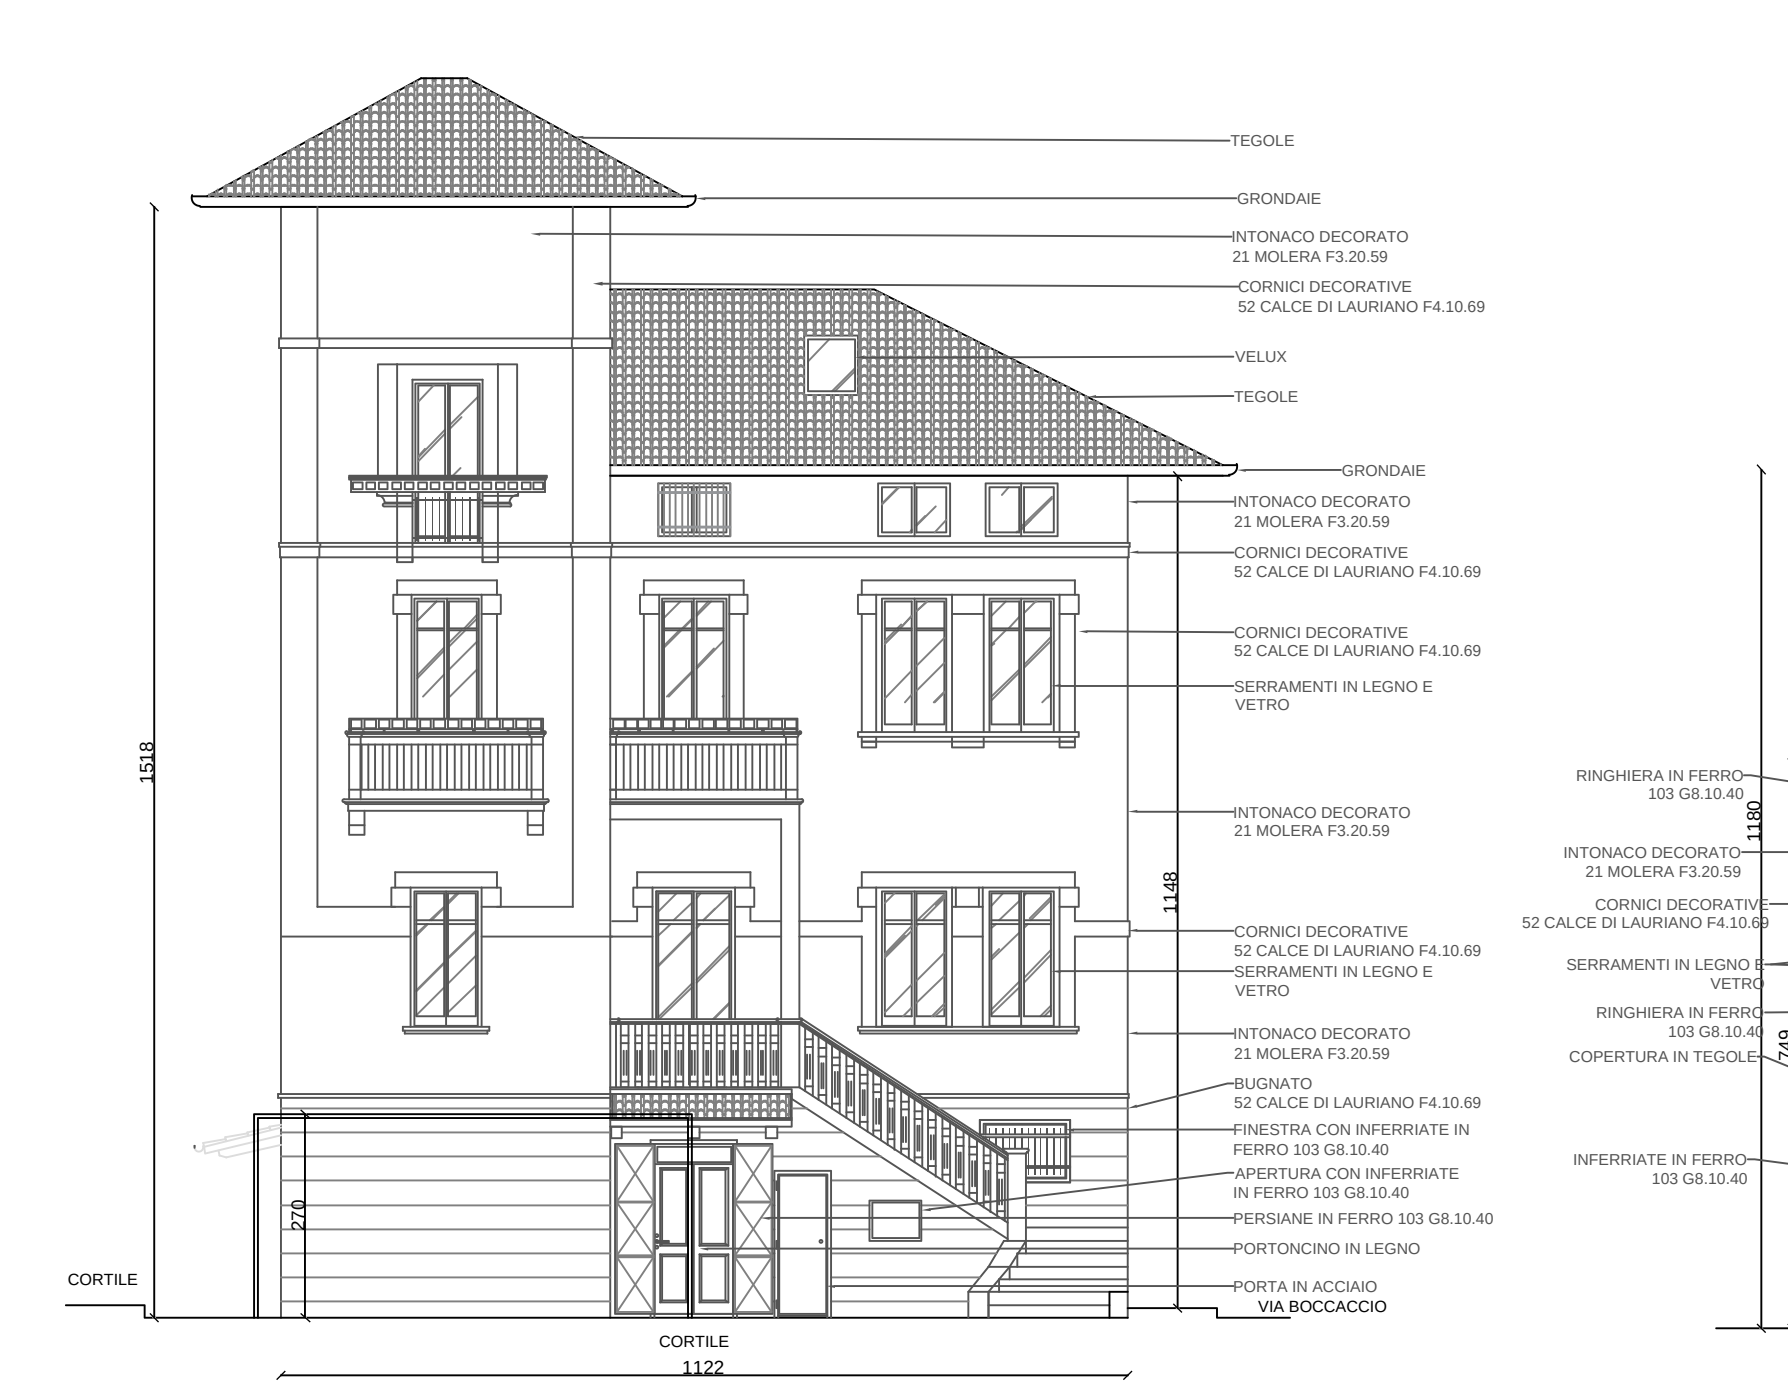

Pergolato metallico per
piante rampicanti 3x5,8 m
(17,4 mq) sopra posto auto
n.b. ci piove dentro
Pilastri 5x5 cm
Lamelle orizzontali 4x4 cm
H. 2,70 m