

COMUNE DI TORINO

Progetto in deroga ai sensi della L. 106/2011 per
ampliamento in sopraelevazione porzione edificio lato EST e
modifiche interne al p.interrato presso edificio Poliambulatorio LARC

SITO

Via Mombarcaro n°80 - Torino

PROGETTISTA

Arch. Massimiliano MOSCARELLO
Via Silvio Pellico n°34 - Torino
Tel/Fax 0116680680
E-mail: studiomoscarello@gmail.com

LA PROPRIETA'

Società CA spa

TAVOLA


N°

INQUADRAMENTO URBANISTICO


00

DATA 27/11/2024

SCALA 1:100

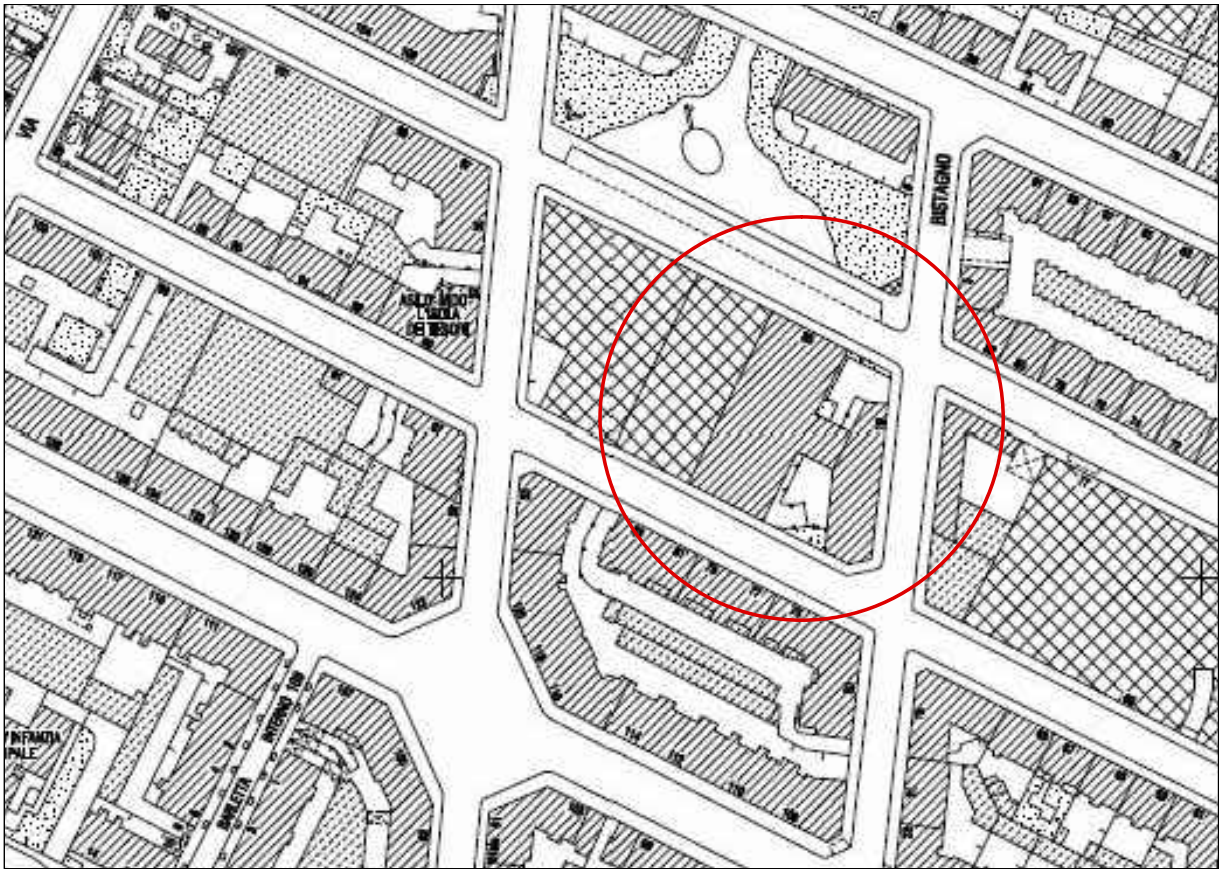

ESTRATTO DI CARTA TECNICA 1:2000

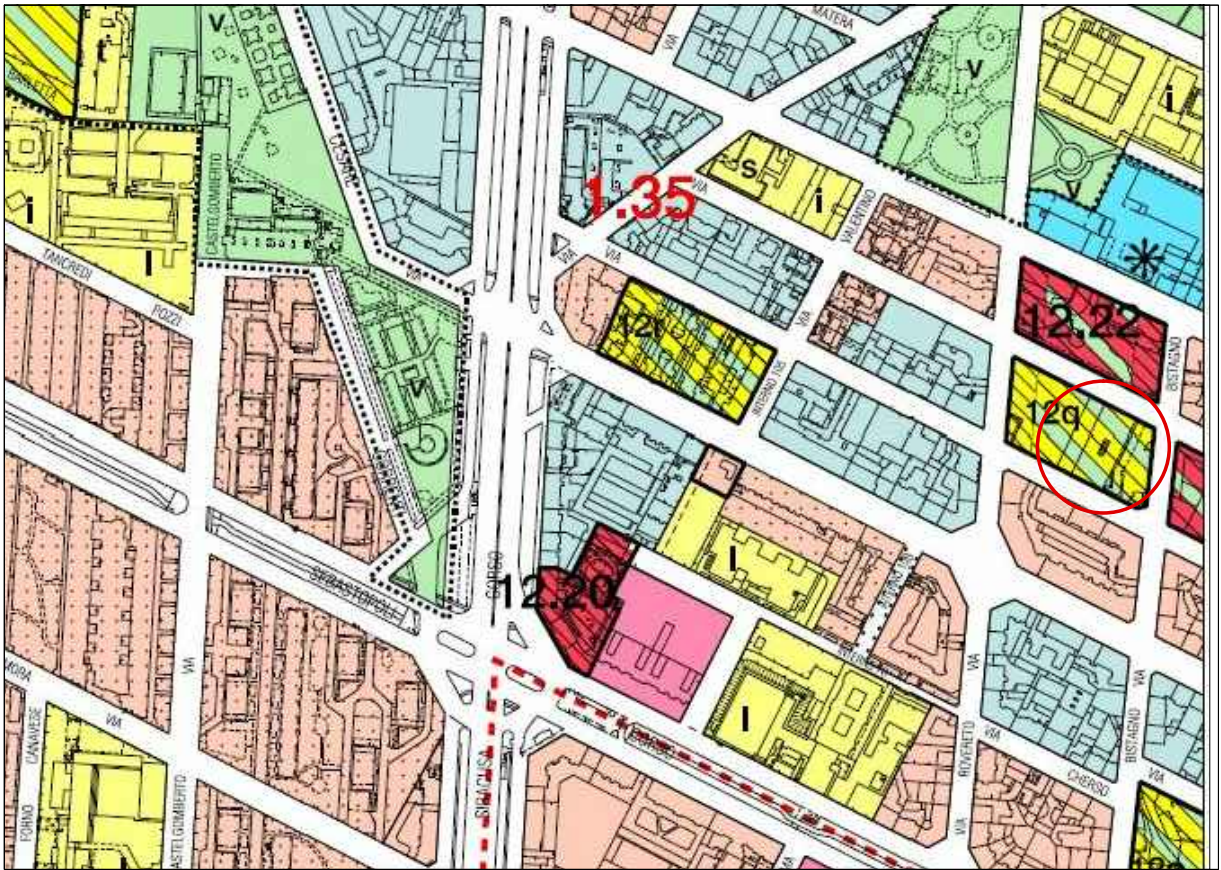

ESTRATTO DI PRG 1:2000