



PROSPETTO EST

STATO DI FATTO

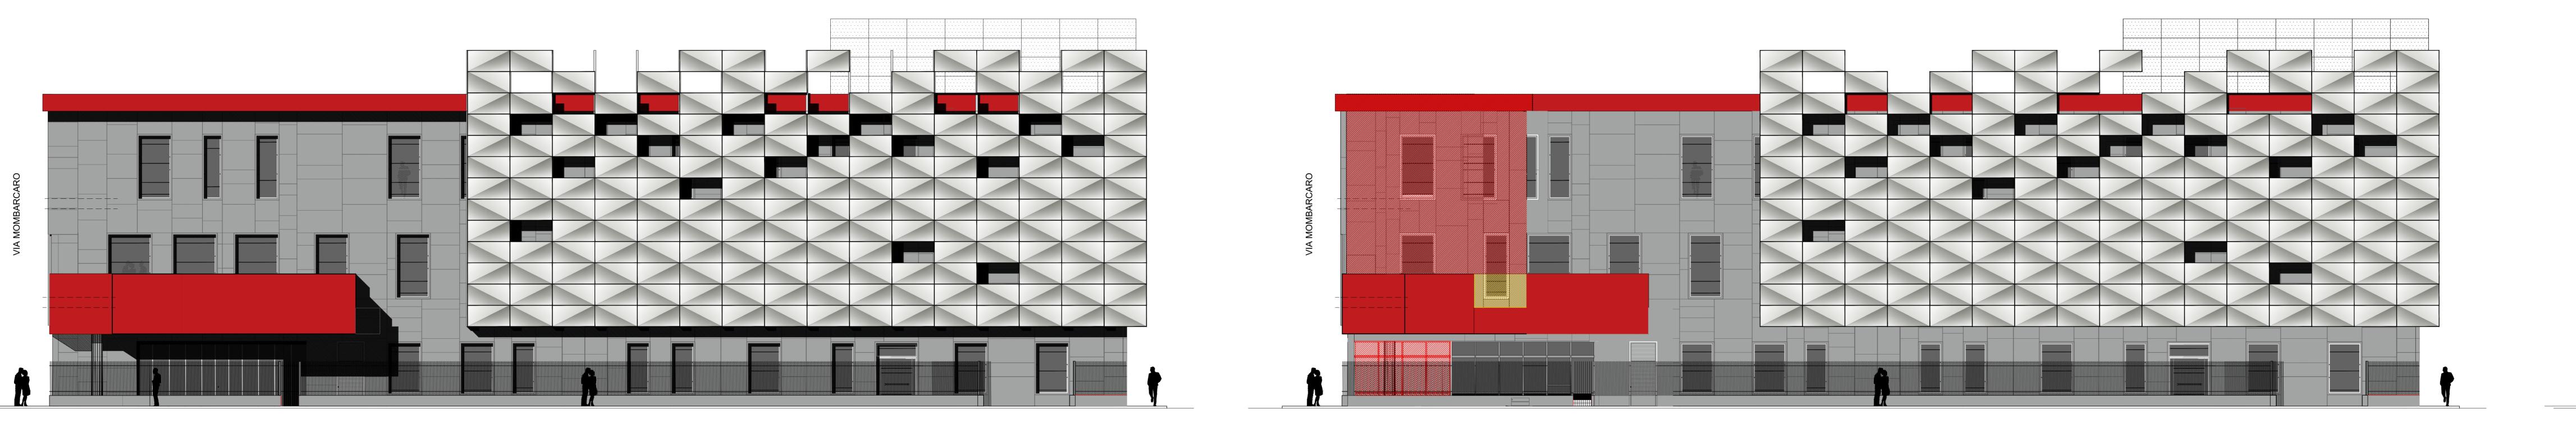

PROSPETTO EST
SOVRAPPOSIZIONI

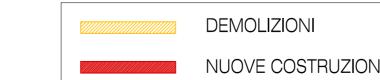

PROSPETTO EST PROGETTO