


ESTRATTO PRG - scala 1:5000

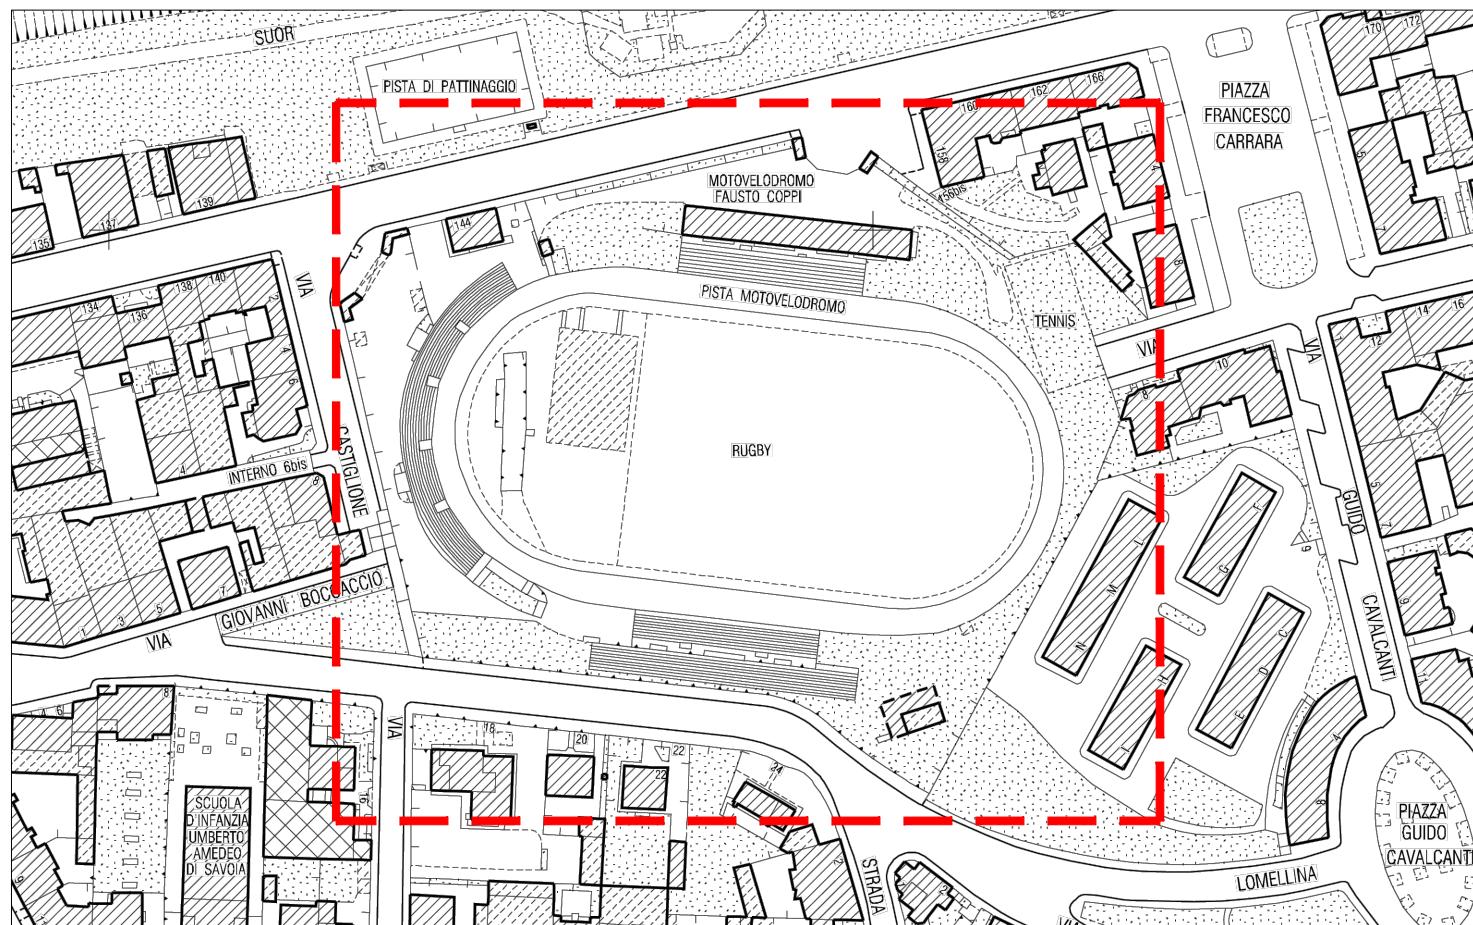

ESTRATTO CARTA TECNICA - scala 1:2000

# COMUNE DI TORINO

RECUPERO DEL MOTOVELODROMO "FAUSTO COPPI"  
CORSO CASALE, 144



FASE 3

PERMESSO DI COSTRUIRE  
VARIANTE al PDC n° 19/2025 del 14/04/2025  
TRIBUNA NORD, TRIBUNA SUD E TRIBUNA STAMPA

PROPRIETA'	FIRME
Comune di Torino	
PROPRIETA' SUPERFICIARIA	SPORT 4 GOOD S.r.l. - Ing. Fabrizio Rostagno Corso Casale 144 - 10132 Torino
PROGETTO	
AR - architettonico	Studio Baietto Battiatto Bianco Via Foggia, 40/B - 10152 Torino
ST - strutturale	Ing. Claudia Costan Zovi Via Garibaldi, 20 - 10122 Torino C.so San Maurizio, 79 - 10124 Torino
ME - meccanico	Ing. Lorenzo Comi Corso Unione Sovietica, 612/15B - 10135 Torino
EL - elettrico	Ing. Davide Felloni Via Leini, 4 - 10036 Settimo T.se (TO)
TITOLO TAVOLA	TAVOLA N.
Maggio 2025	
scala 1:5000 - 1:2000	AR00
INQUADRAMENTO TERRITORIALE	