

proprietà/proponenti:
Autovip Srl
Nissauto Spa

progetto architettonico:
Arch. Ubaldo Bossolono
Via Certosa 1
10121 Torino

Arch. Raffaello Nutini
Piazza Certosa 1
10131 Torino

CITTA' DI TORINO


tavola n°

7.2

Sostitutiva

Compendio Immobiliare Ex Terna - Via Botticelli 95/angolo
Via Basse di Stura
Area Normativa - Servizi Pubblici
Progetto di Ampliamento di Edificio per Uffici Esistente da
destinare ad Attività Produttiva in Deroga al PRG ai sensi
dell'Art. 5 Lg. 106/2011

12 novembre 2025
LOTTO 1
Progetto - Prospetti e sezioni

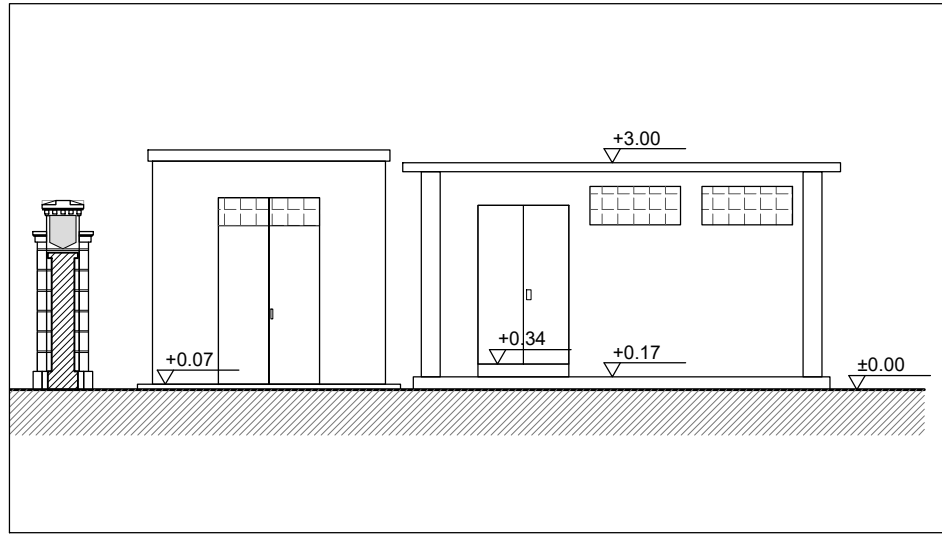

PROSPETTO C'-C'
LOCALI TECNICI scala 1:100

