

proprietà/proponenti:

Autovip Srl  
Nissauto SpA

progetto architettonico:

Arch. Ubaldo Bossolano  
Via Cernaia 1  
10121 Torino

Arch. Raffaele Nutini  
Piazza Crimea 1  
10131 Torino

tavola n°

**11**

## CITTA' DI TORINO


Compendio Immobiliare Ex Terna - Via Botticelli 95/angolo  
Via Basse di Stura

Area Normativa - Servizi Pubblici


Progetto di Ampliamento di Edificio per Uffici Esistente da  
destinare ad Attività Produttiva in Deroga al PRG ai sensi  
dell'Art. 5 Lg. 106/2011

Novembre 2025

**LOTTO 1**  
Progetto - Render

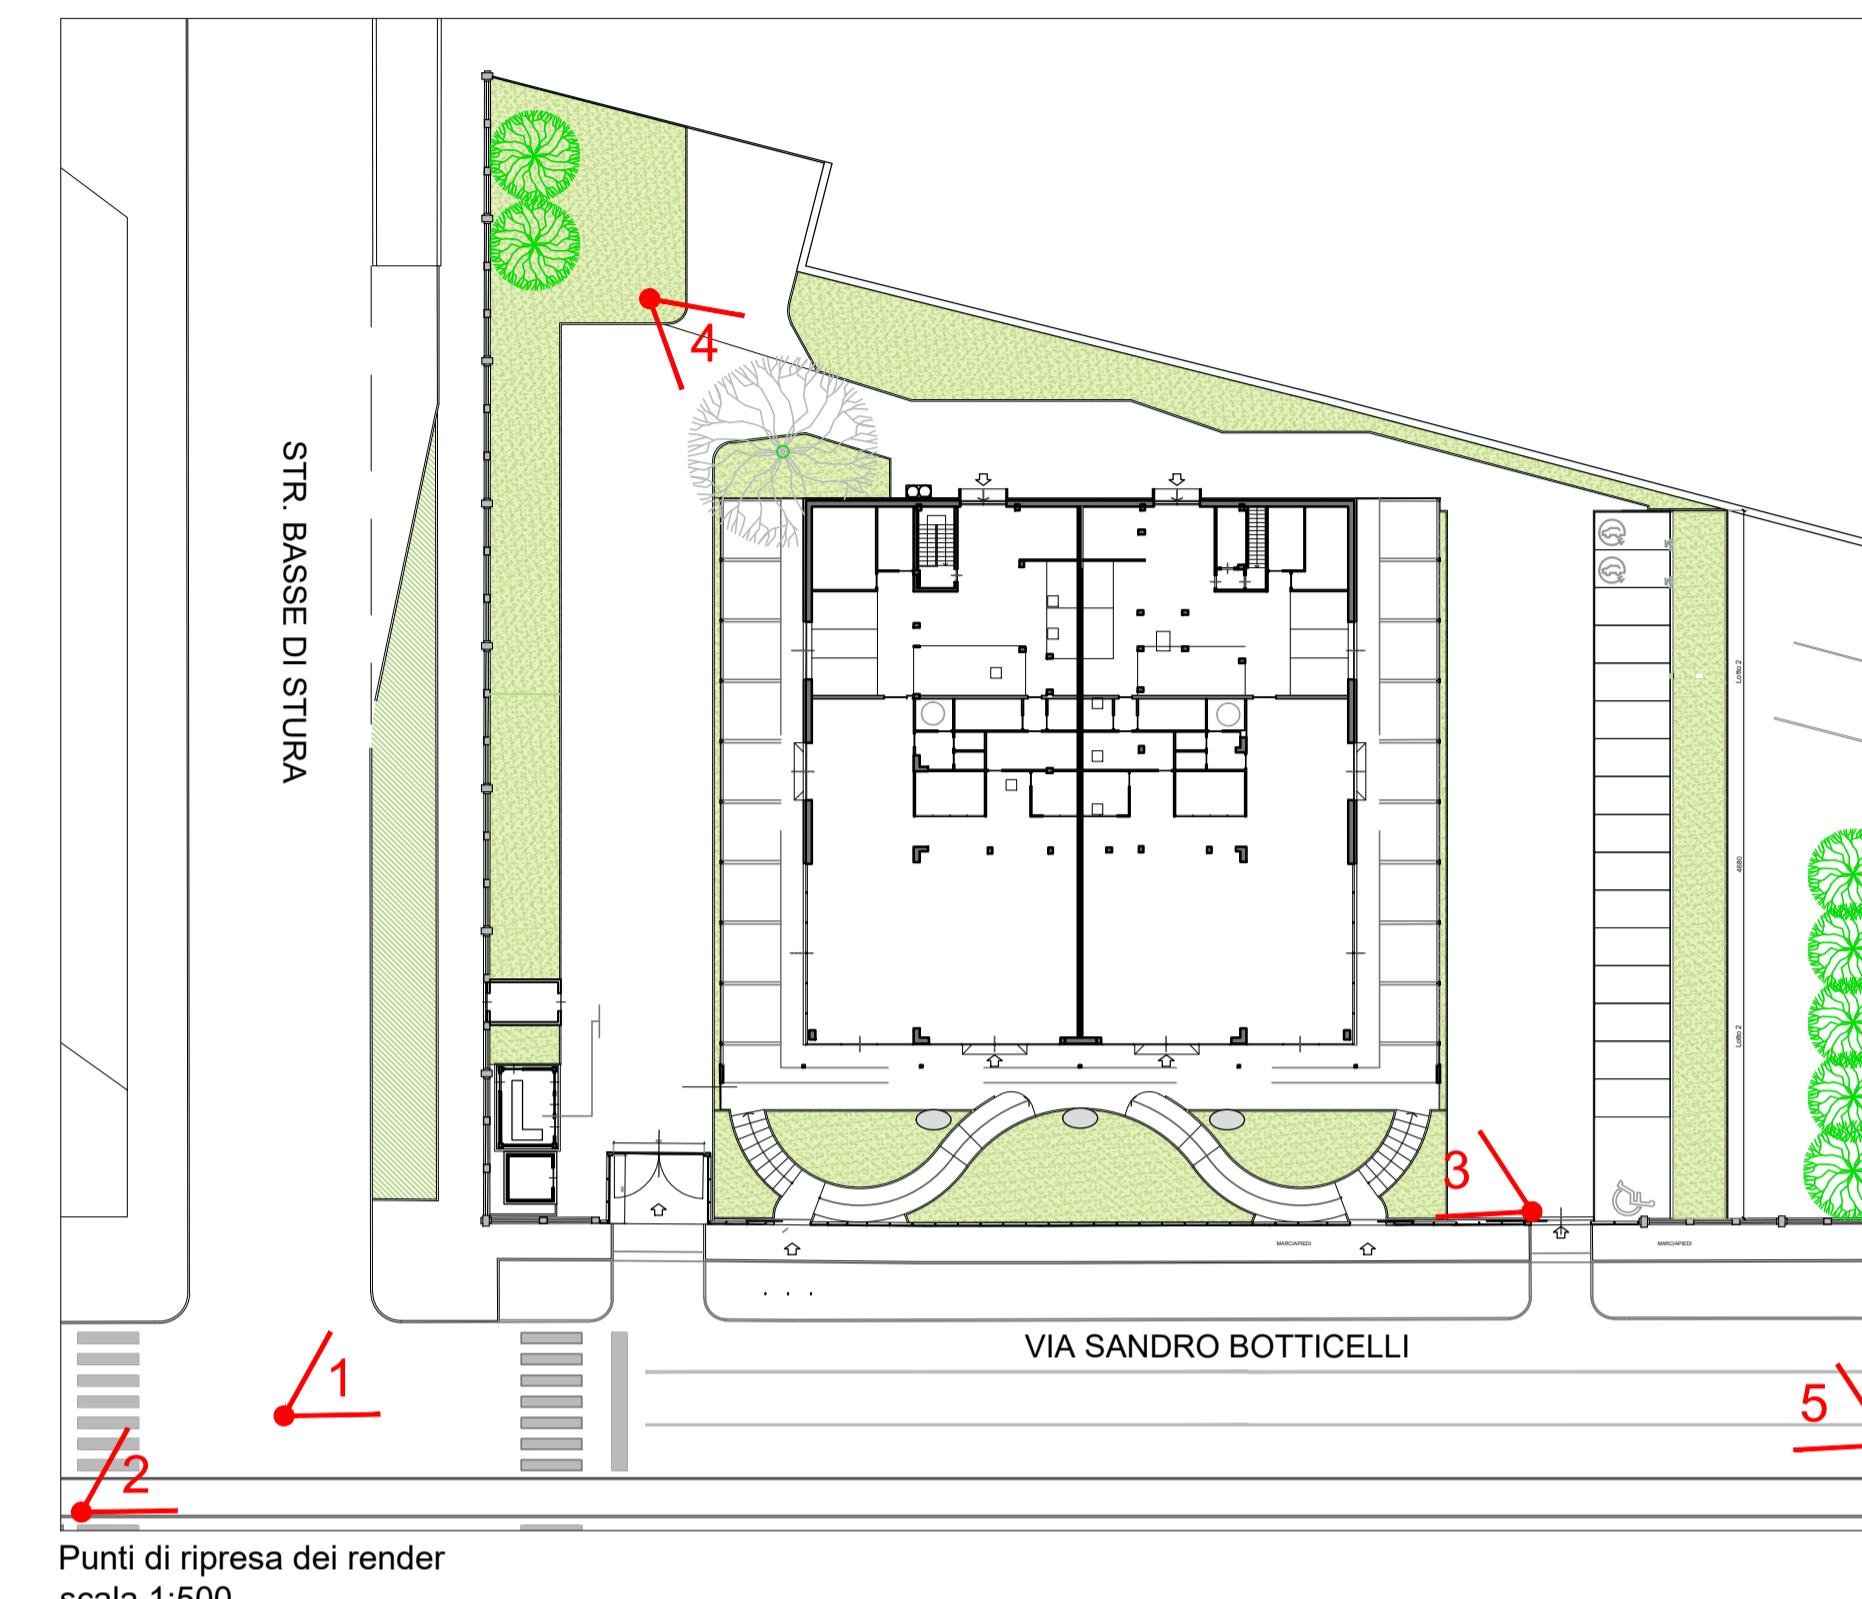

Render 1

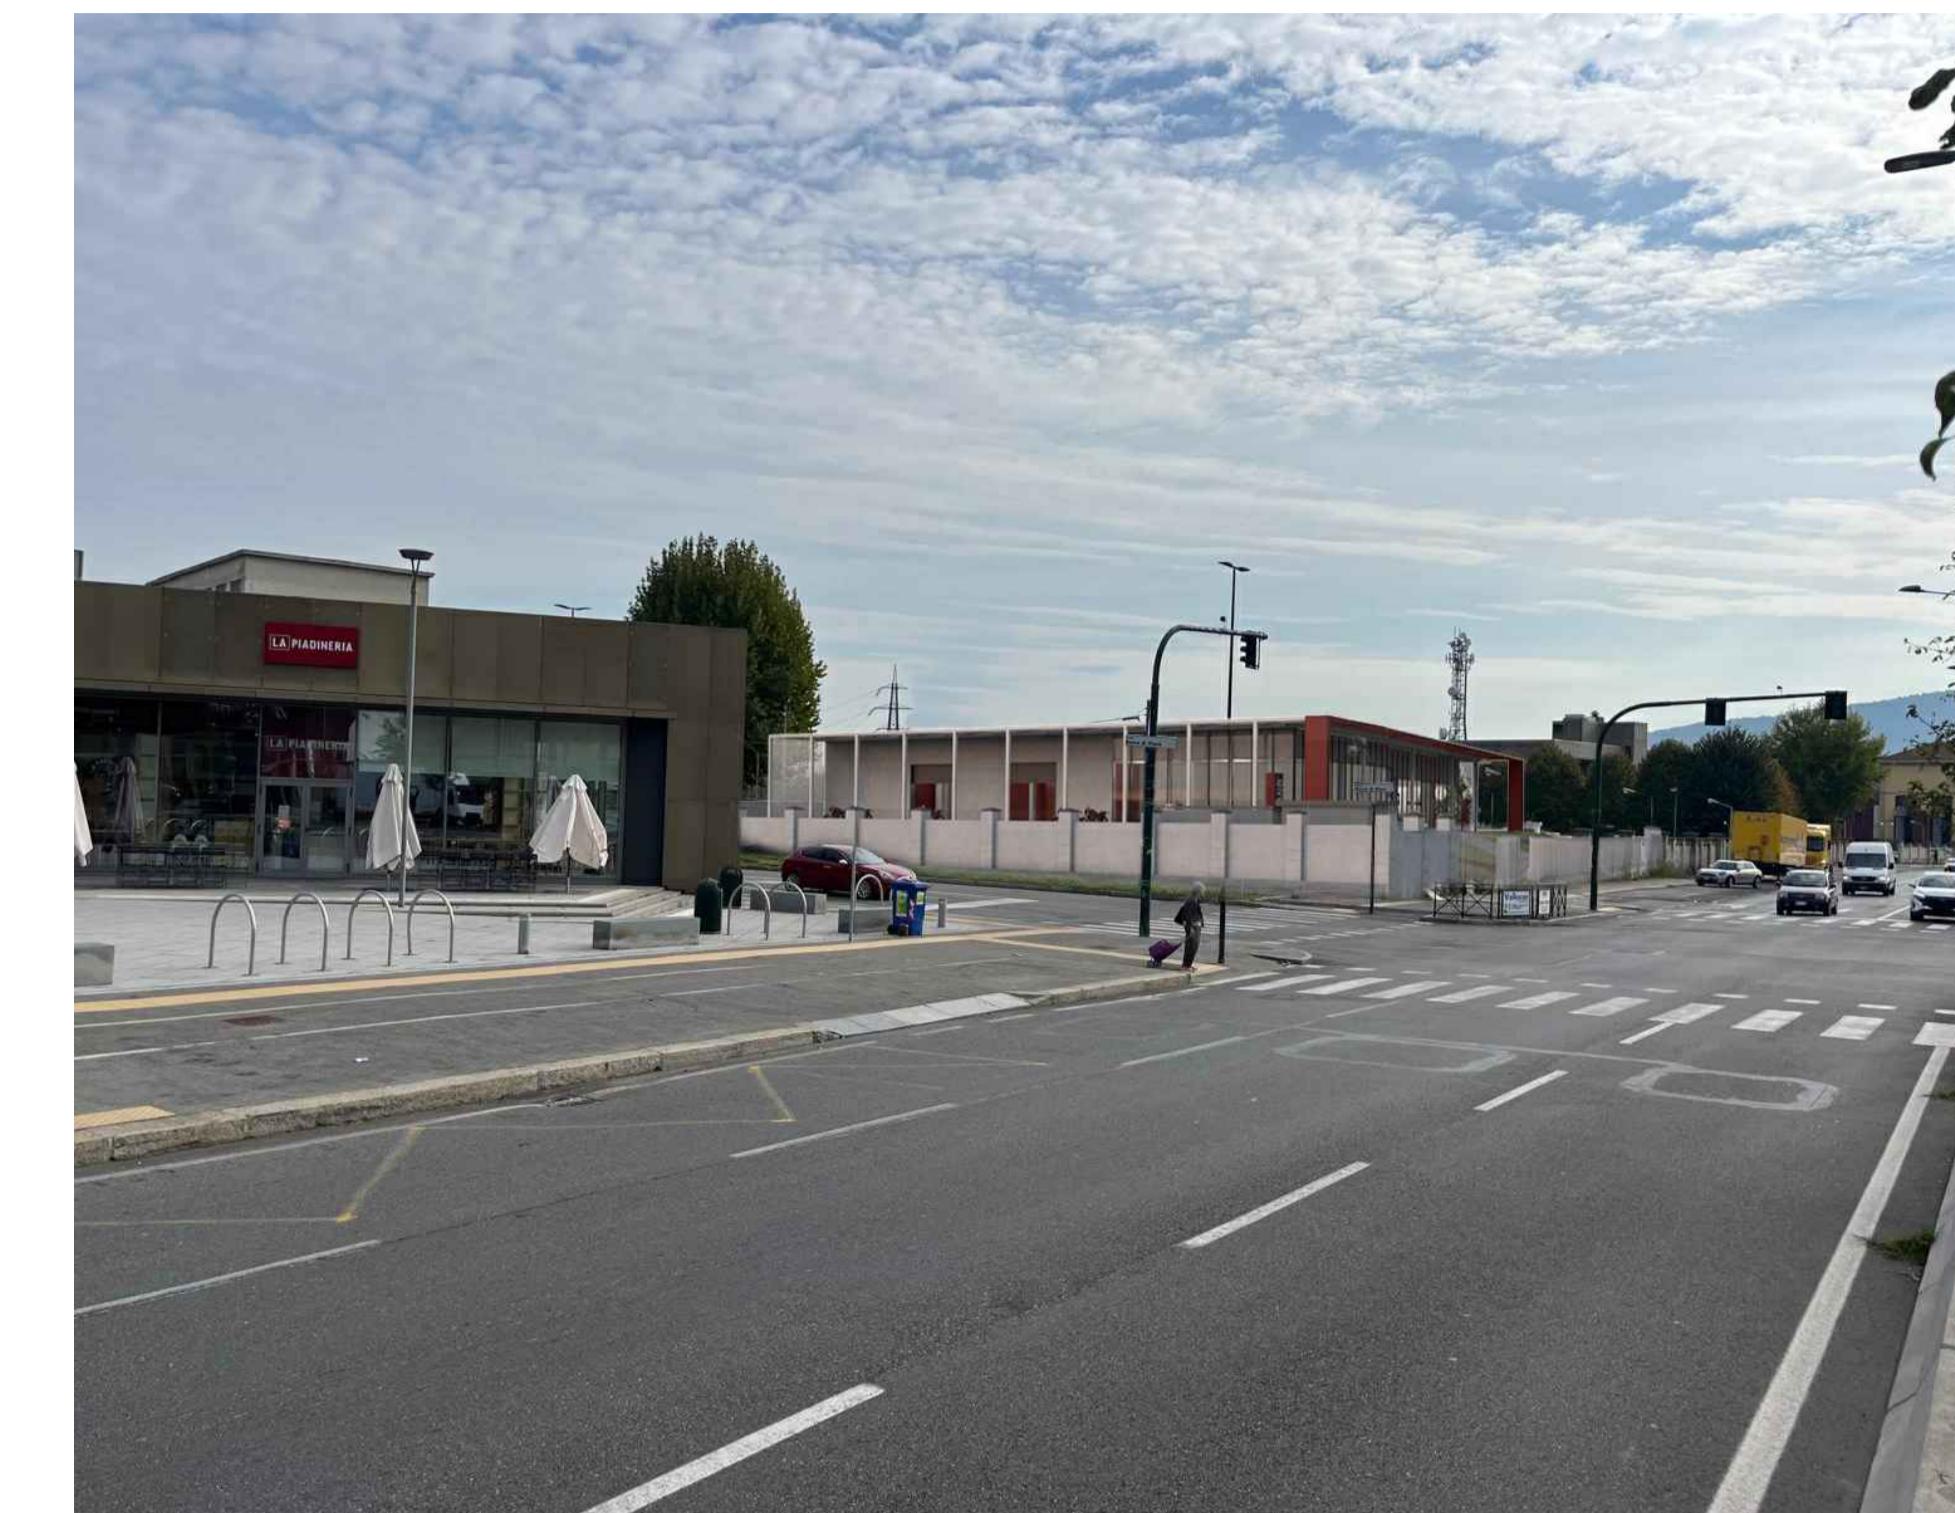


Render 2



Render 3



Render 4

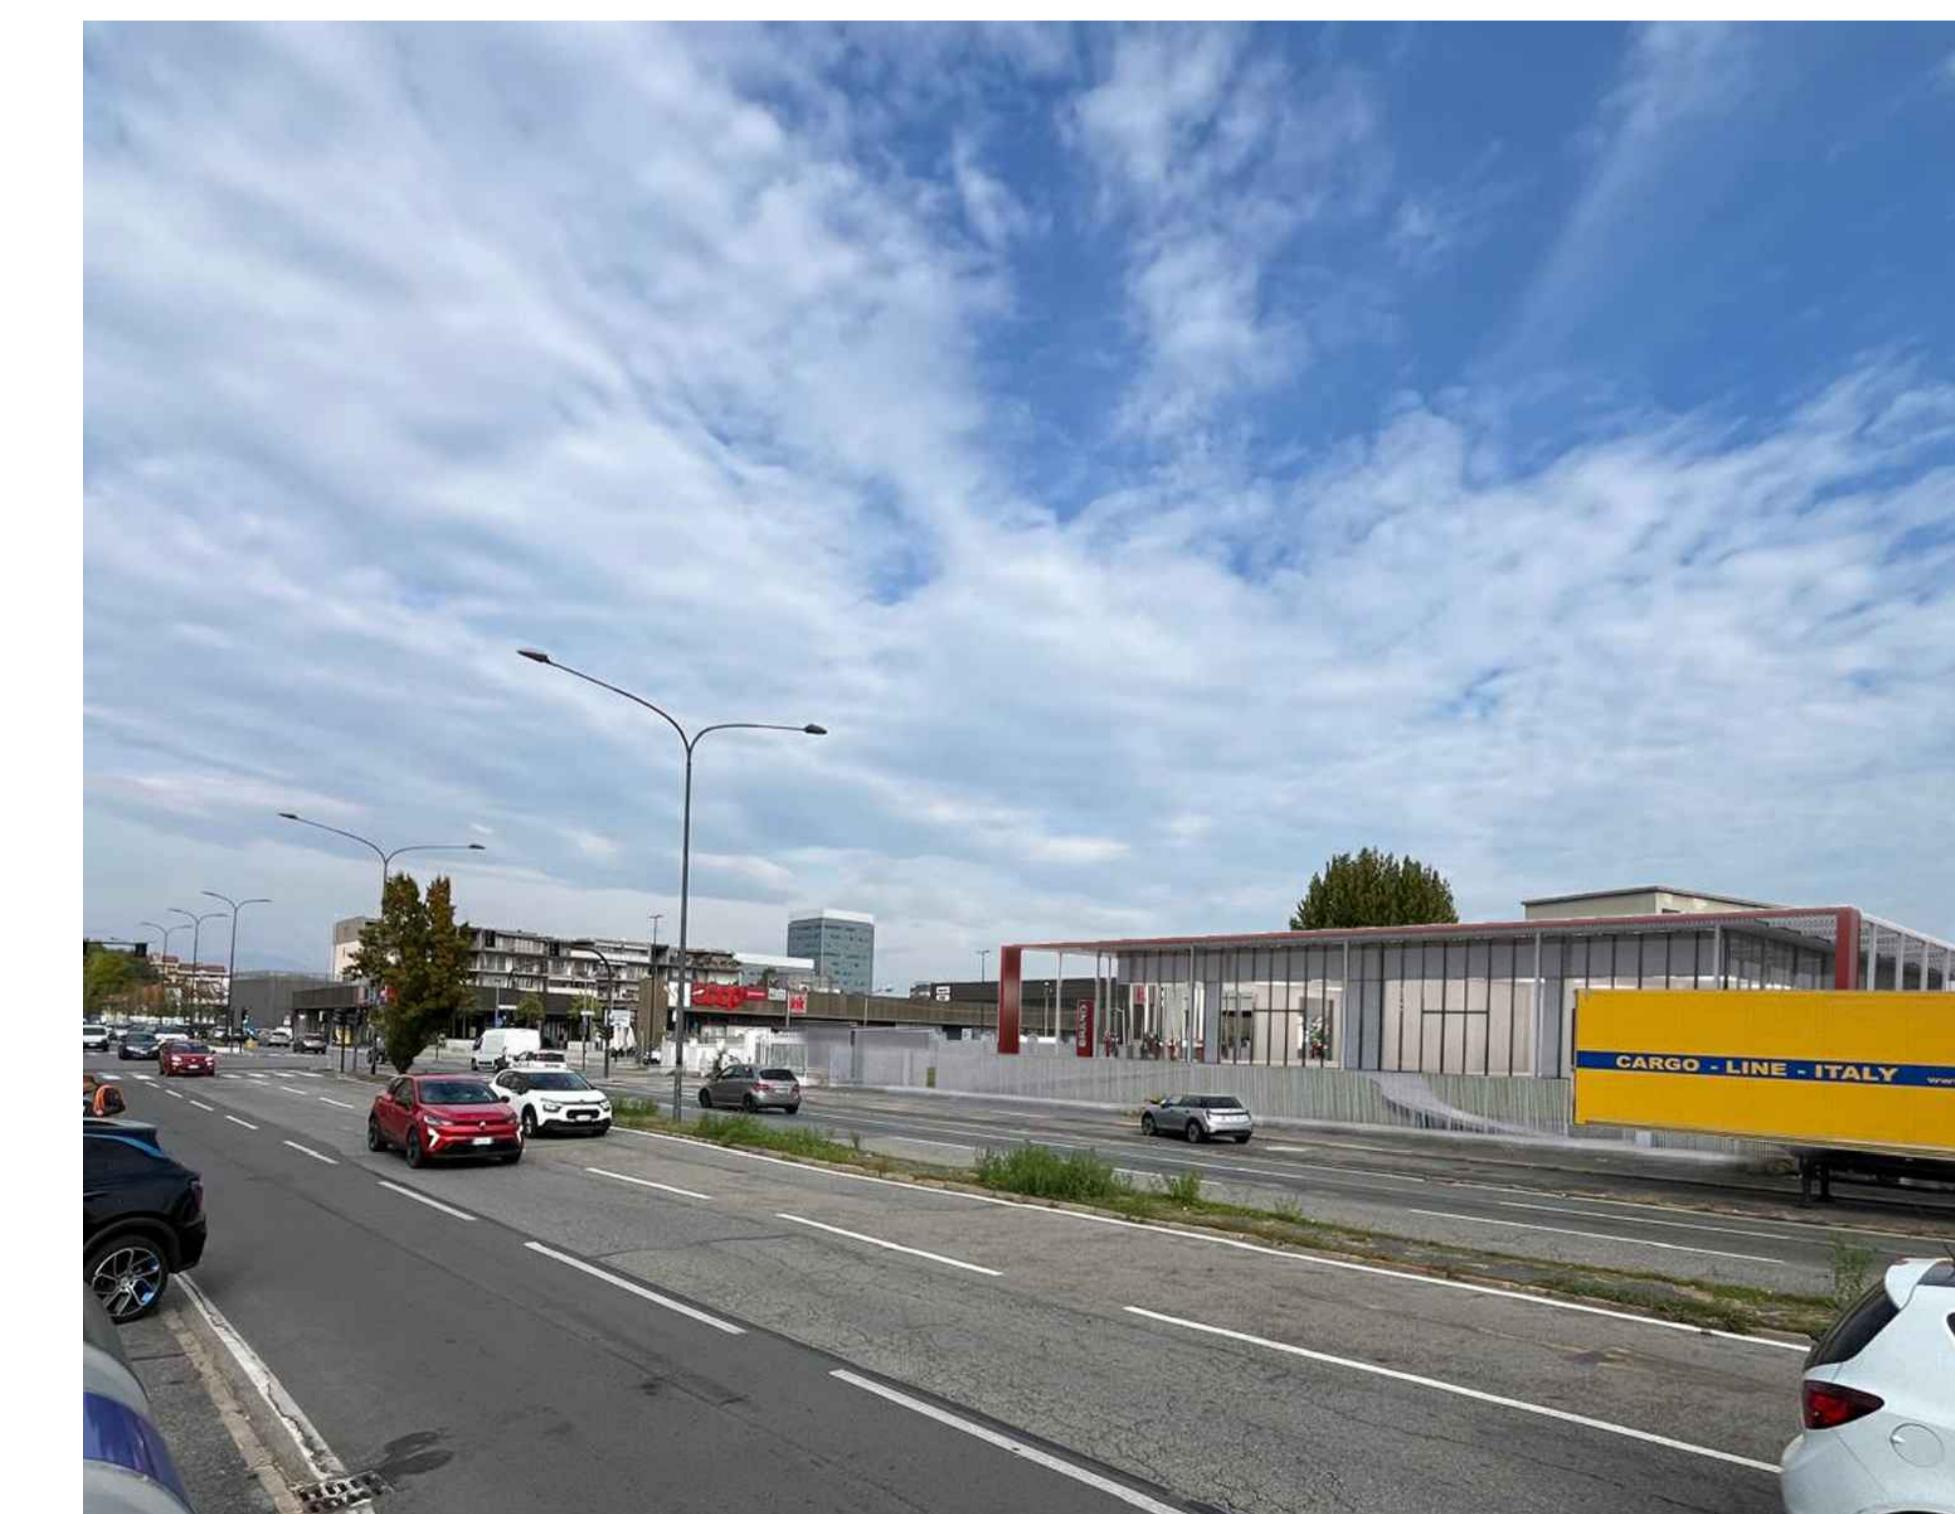

Render 5