

PROGETTO DI RISTRUTTURAZIONE EDILIZIA

ex Hotel Gardenia - via Sabaudia 10

PERMESSO di COSTRUIRE

in deroga agli strumenti urbanistici ai sensi dell'art. 14 del DPR 380/01 per mutamento di destinazione d'uso


Cliente:

Margherita Bruno
margherita.bruno@ascittatorino.it

Responsabile dell'elaborato:



SMA PROGETTI
ing. Paolo CAVAGLIA'
pcavaglia@smaprogetti.it

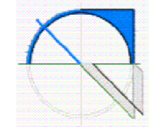

VRARCHITETTI
arch. Roberto Rosa
rr@vrarchitetti.it



PROGETTO EDILIZIO
Planimetria generale: sistemazioni esterne

**ED
5.1.1**

scala 1:200

data	N. - desc.
05/ 2025	01-Prima emissione
09/ 2025	02-Integrazione n. 1 a seguito di istruttoria
11/ 2025	03-Integrazione n. 2 a seguito di istruttoria

GRUPPO DI PROGETTAZIONE:

PROGETTAZIONE EDILIZIA ASPETTI URBANISTICI

SMA PROGETTI
ing. Paolo CAVAGLIA'
pcavaglia@smaprogetti.it

PROGETTAZIONE ARCHITETTONICA

arch. Roberto Rosa
rr@vrarchitetti.it

PROGETTAZIONE IMPIANTI


S.P.E. Studio Progetto Energia
ing. Bruno Sicca
sicca@spenet.it

GEOLOGIA

GEO ENGINEERING
ing. Geol. Luigi Guido Marengo
info@geoenengineering.it


ACUSTICA

ing. Claudio Cinel
claudio.cinel@gmail.com

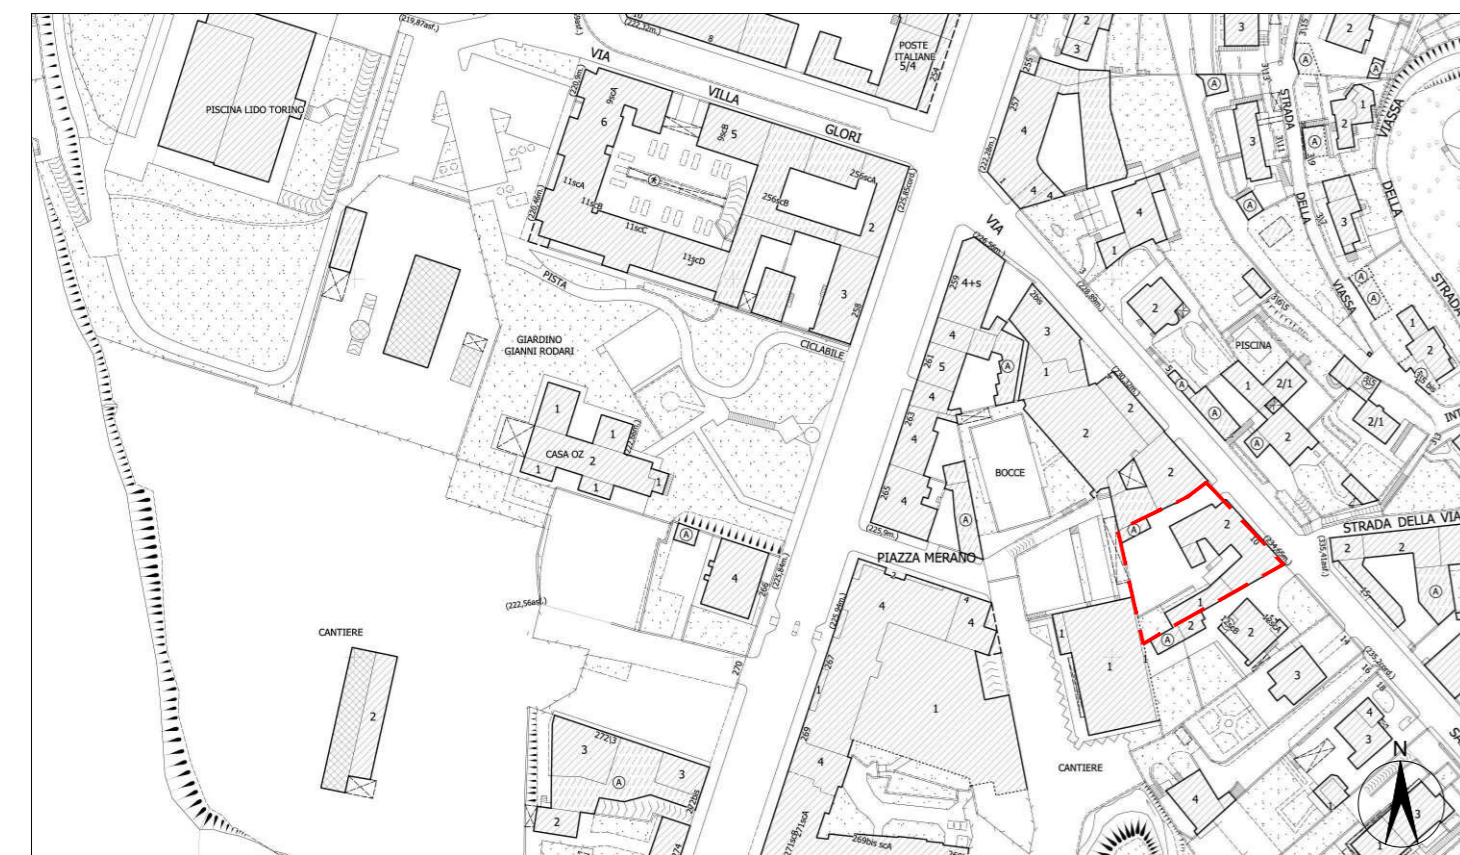

Key plan - scala 1:2000

--- Individuazione area oggetto di intervento

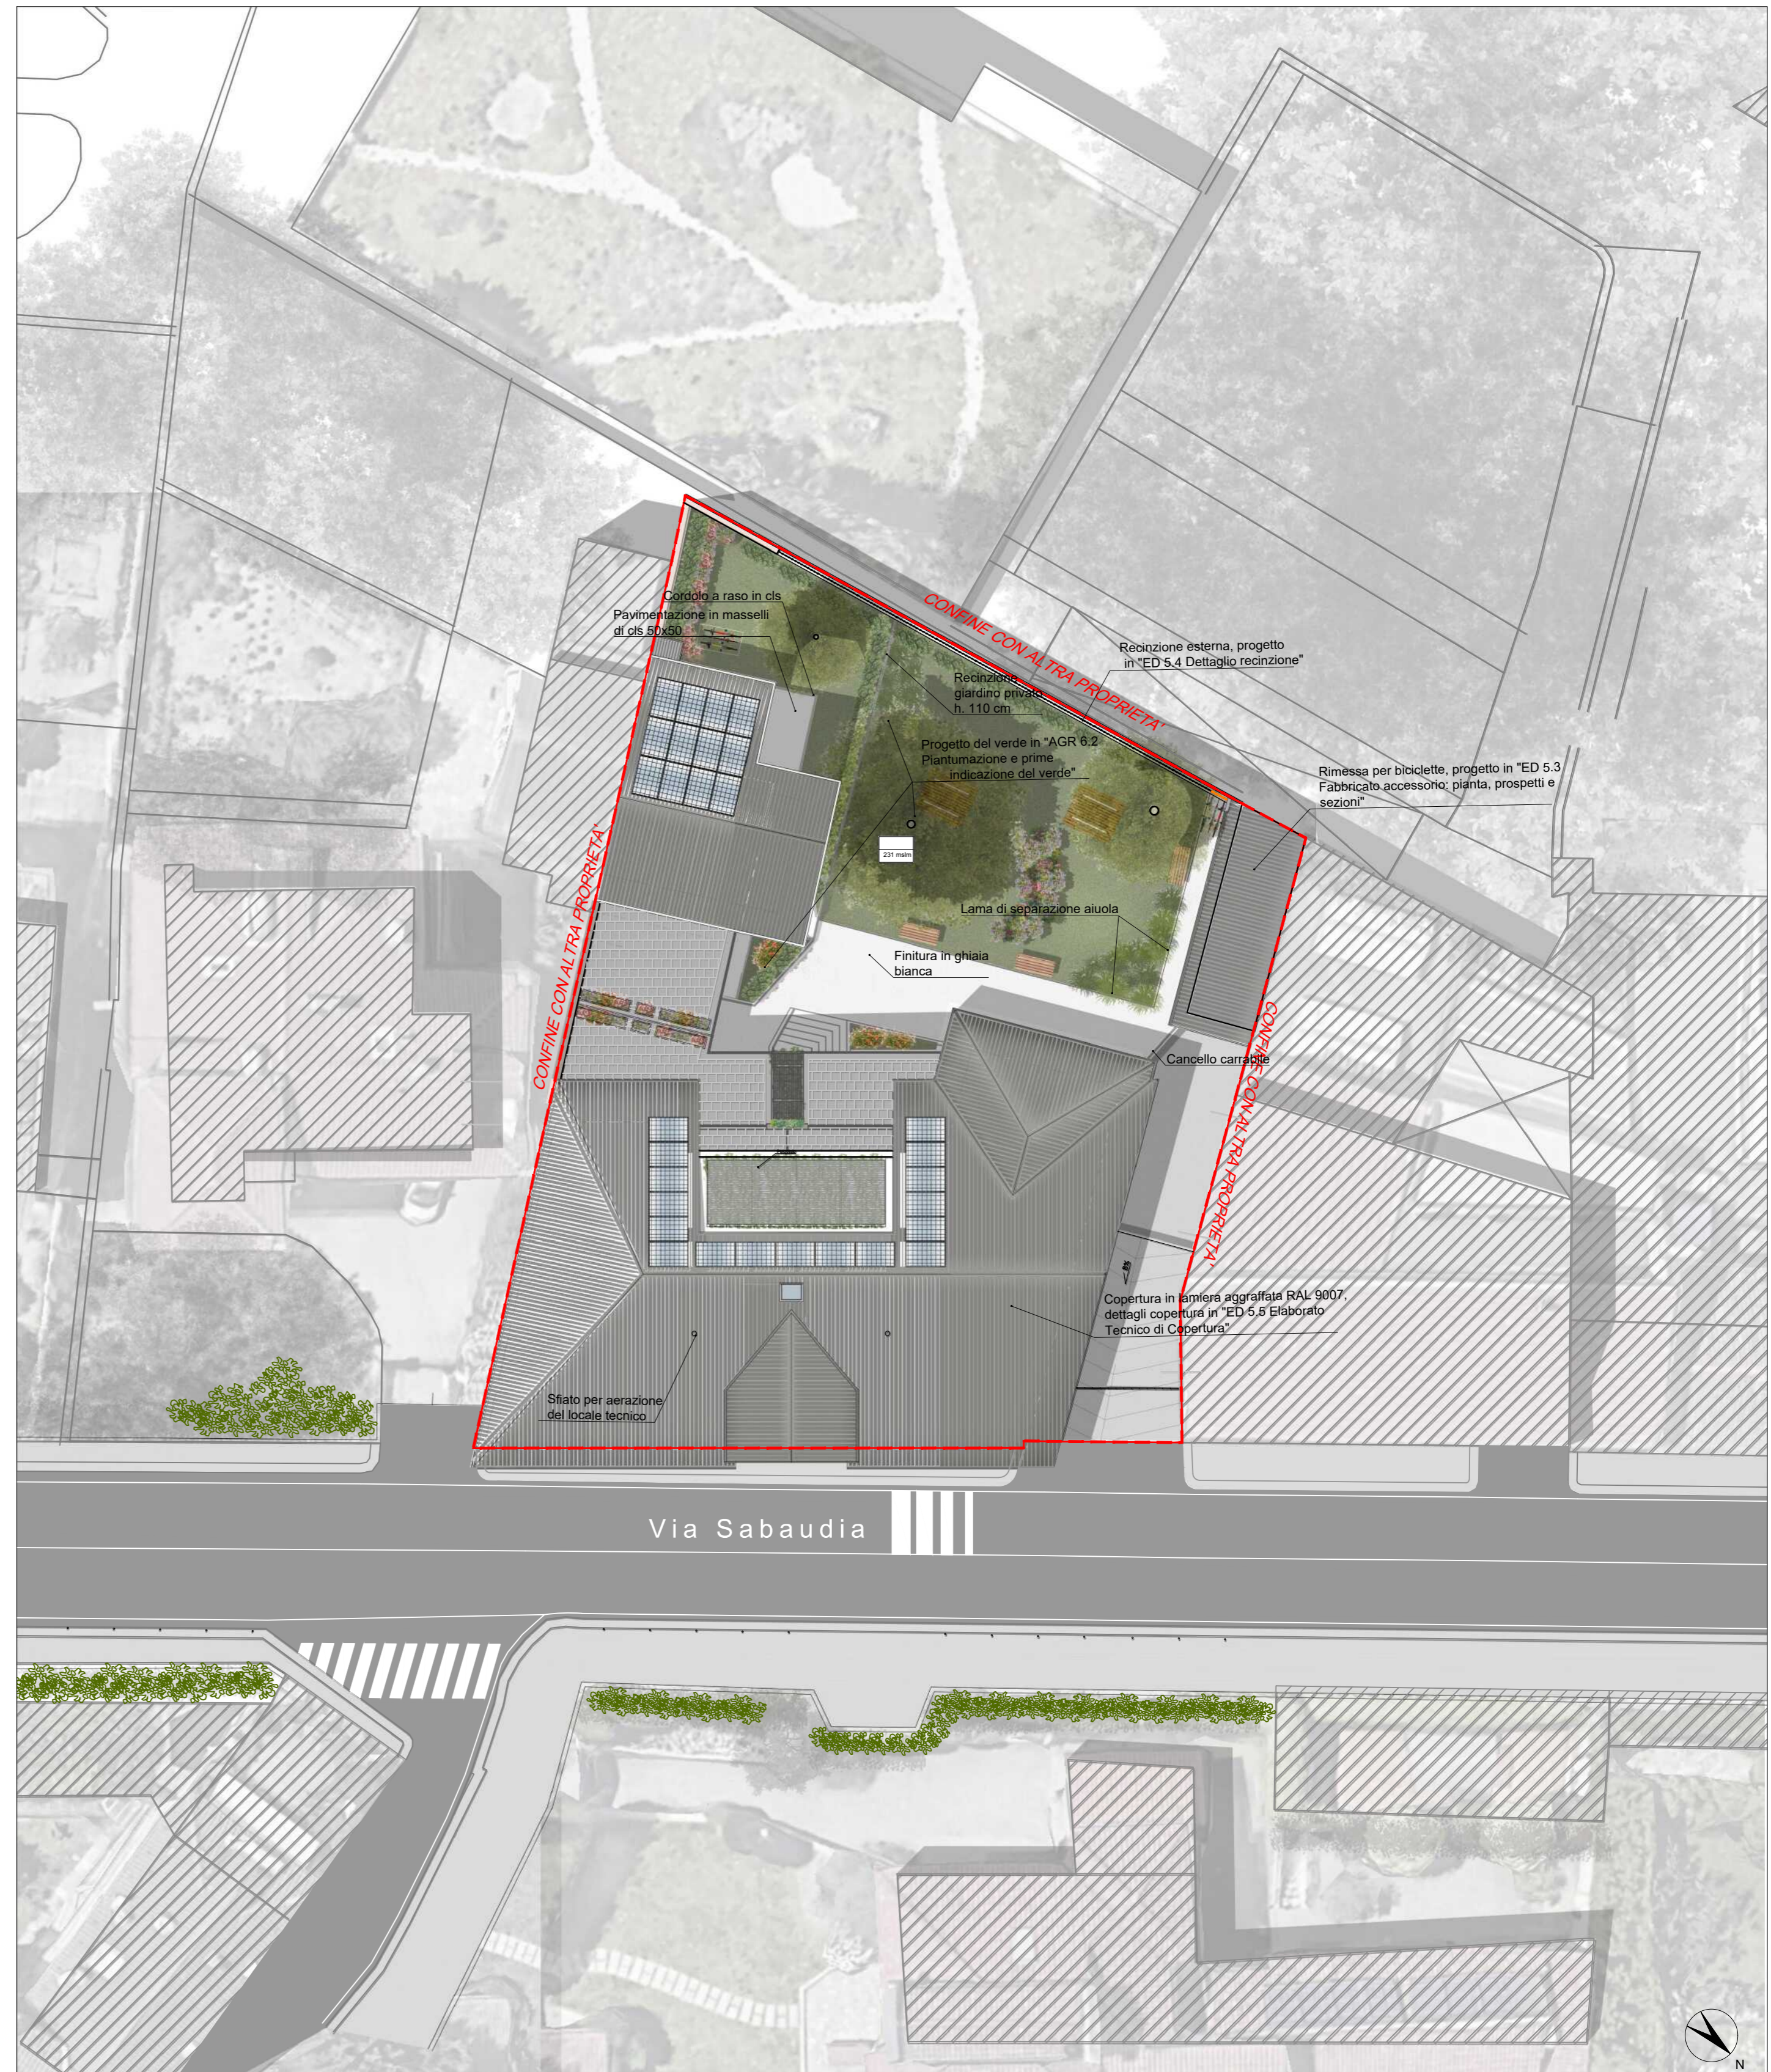

Planimetria generale - scala 1:200