

**PROGETTO DI RISTRUTTURAZIONE EDILIZIA**

ex Hotel Gardenia - via Sabaudia 10

**PERMESSO di COSTRUIRE**

in deroga agli strumenti urbanistici ai sensi dell'art. 14 del DPR 380/01 per mutamento di destinazione d'uso


Cliente:

Margherita Bruno  
margherita.bruno@asclittaditorino.it

Responsabile dell'elaborato:



**SMAPROGETTI**  
ing. Paolo CAVAGLIA  
pcavaglia@smaprogetti.it

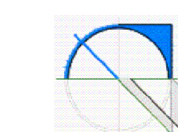

**VRARCHITETTI**  
arch. Roberto Rosa  
rr@vrarchitetti.it




**PROGETTO EDILIZIO**  
Fabbricato accessorio: dettaglio recinzioni

**ED 5.4**

scale varie


data	N. - desc.
05/2025	01-Prima emissione
06/2025	02-Integrazione n. 1 a seguito di istruttoria
11/2025	03-Integrazione n. 2 a seguito di istruttoria

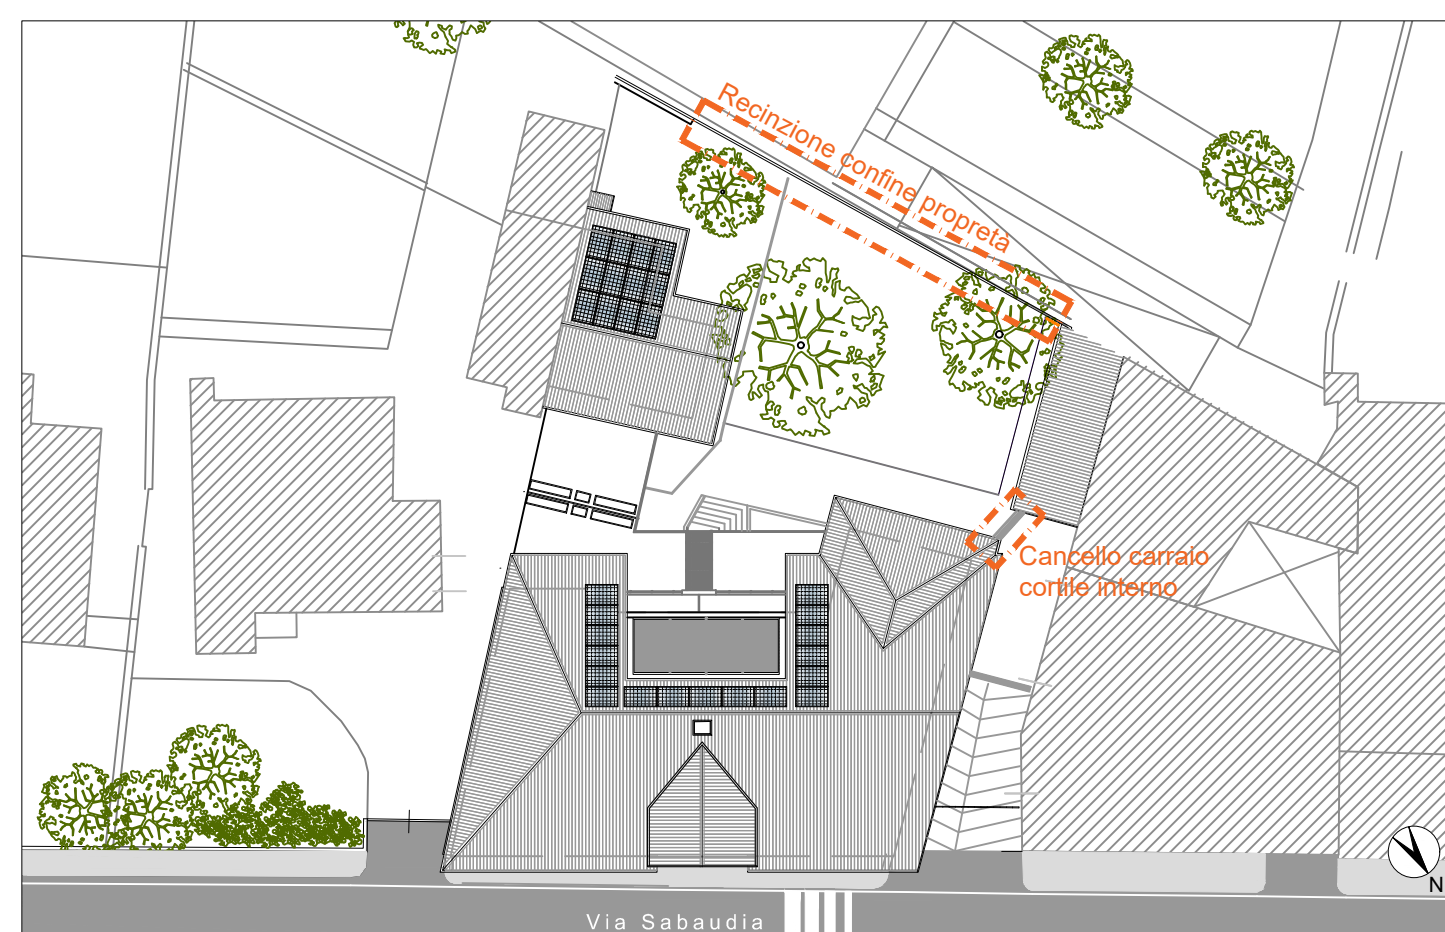


Key plan - scala 1:2000

- Individuazione area oggetto di intervento
- Manufatti oggetto della tavola


(\*) Tonalità colori da Mazzetta colori della Città di Torino

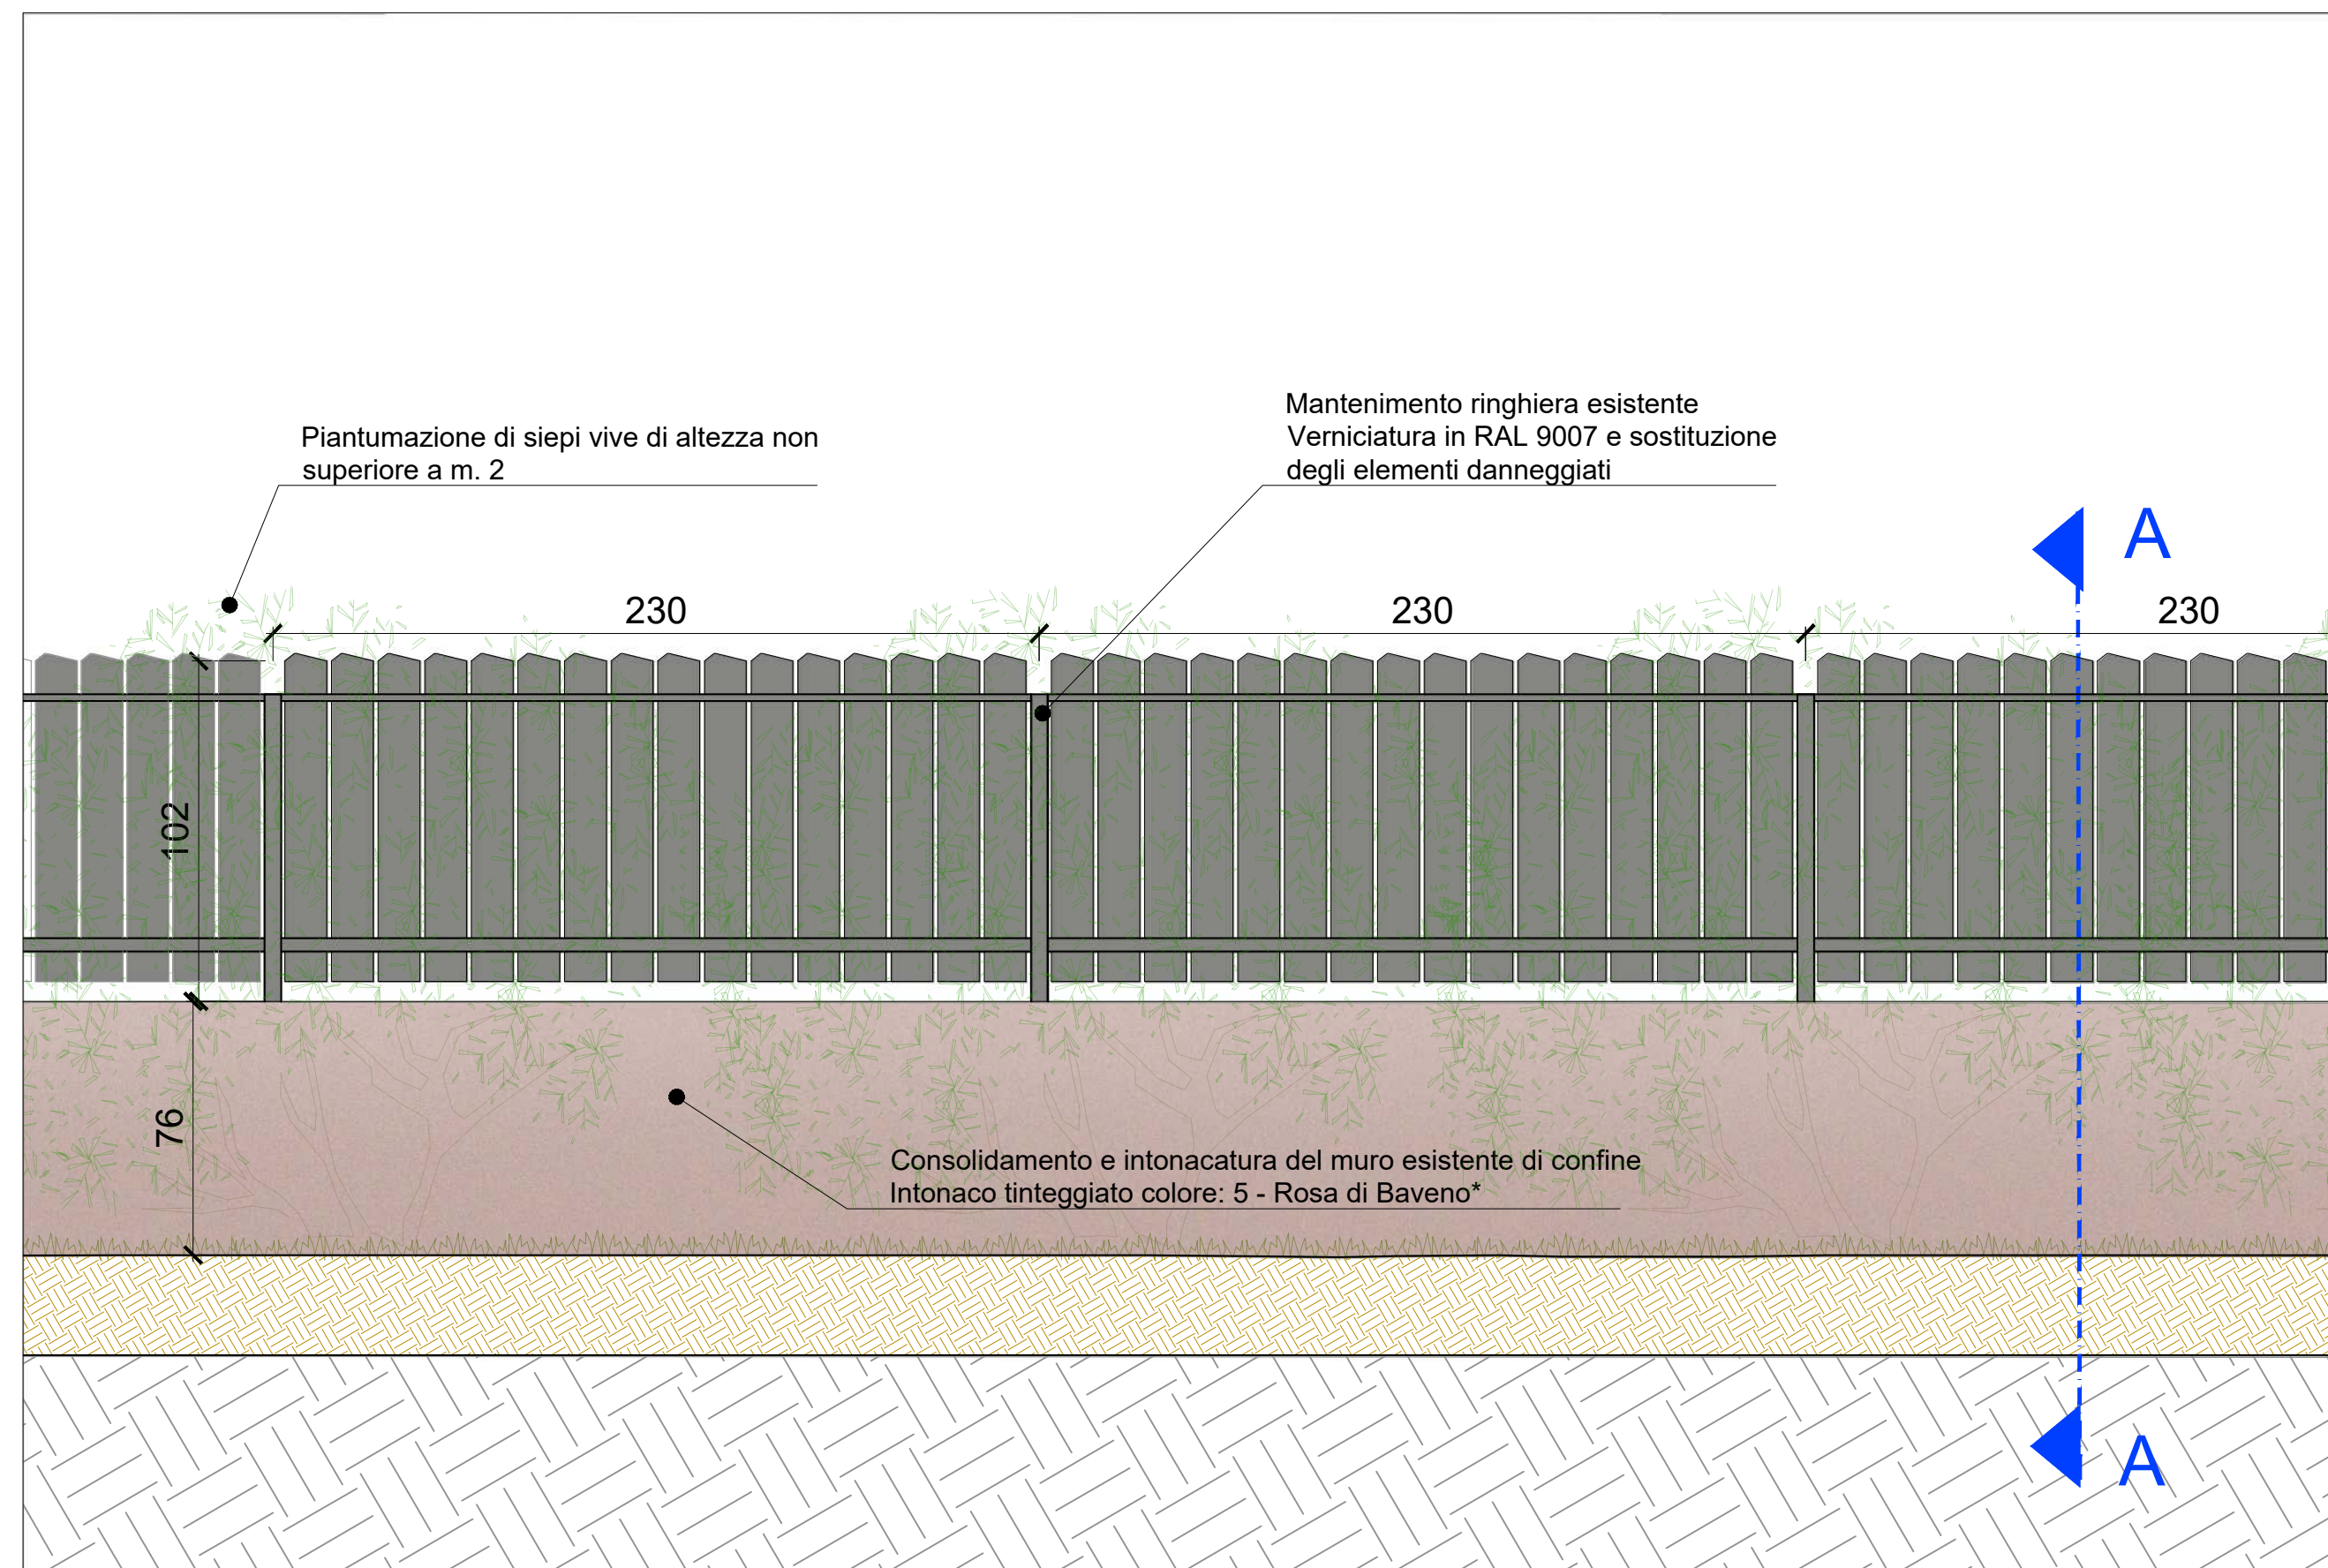


Recinzione della proprietà, prospetto sud - scala 1:20

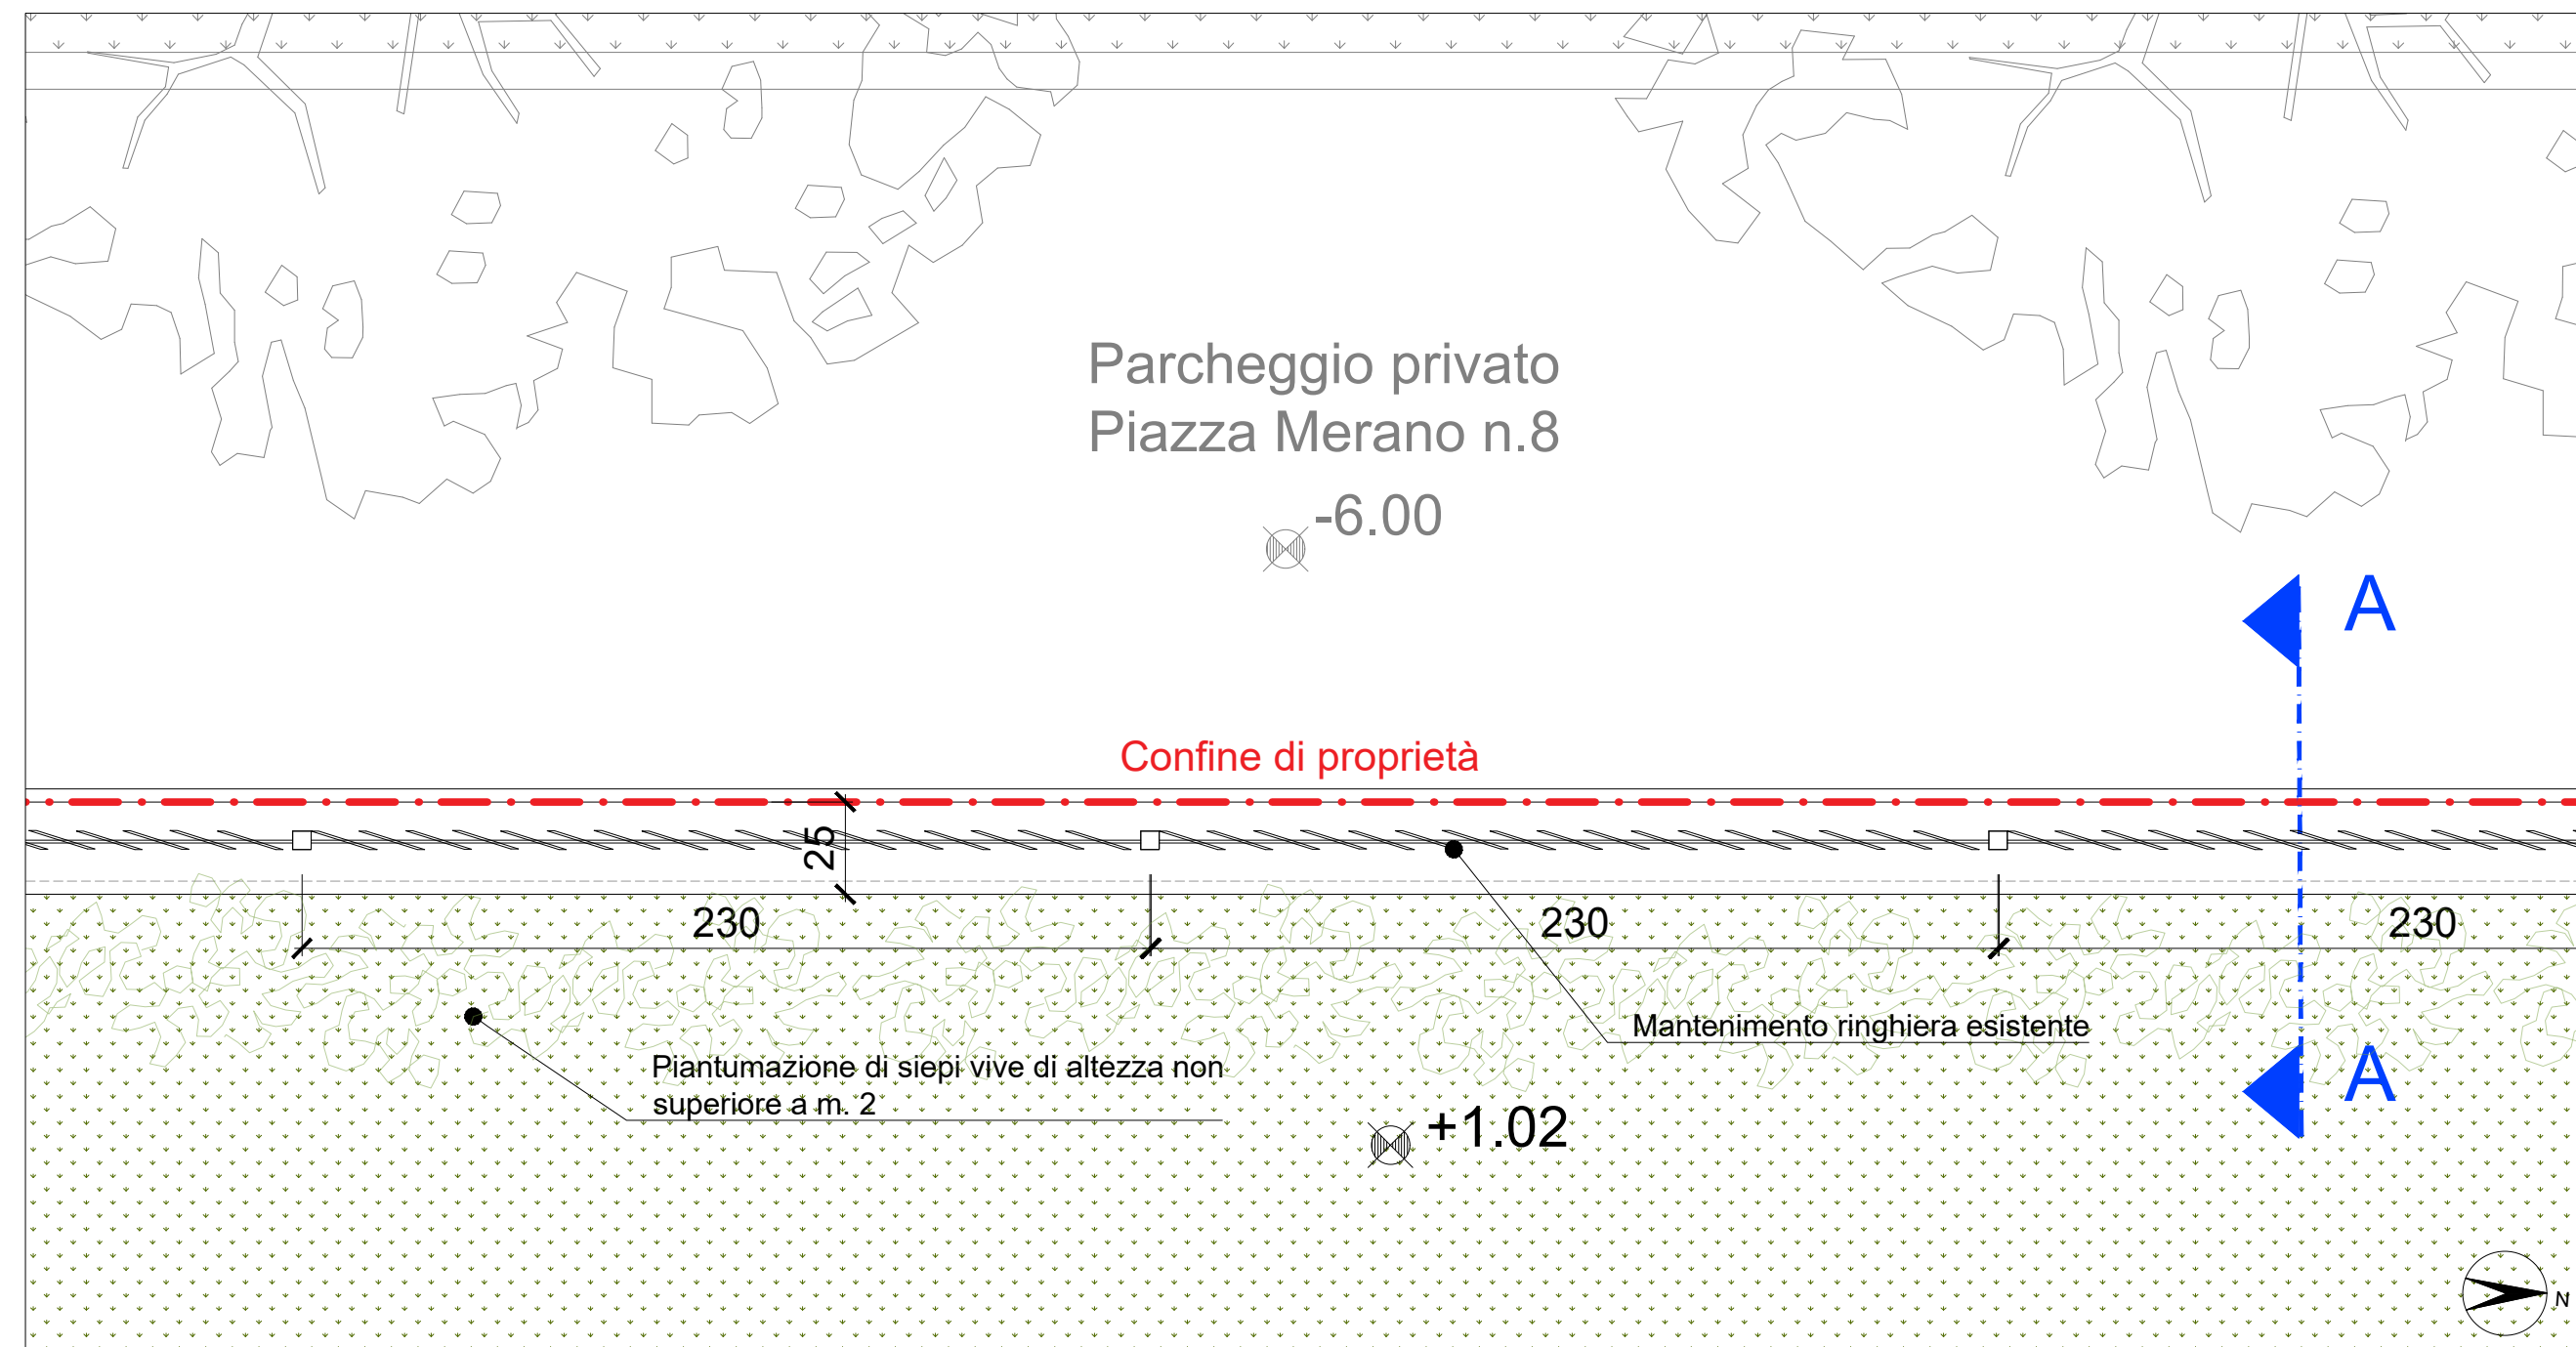


Recinzione della proprietà, pianta - scala 1:20

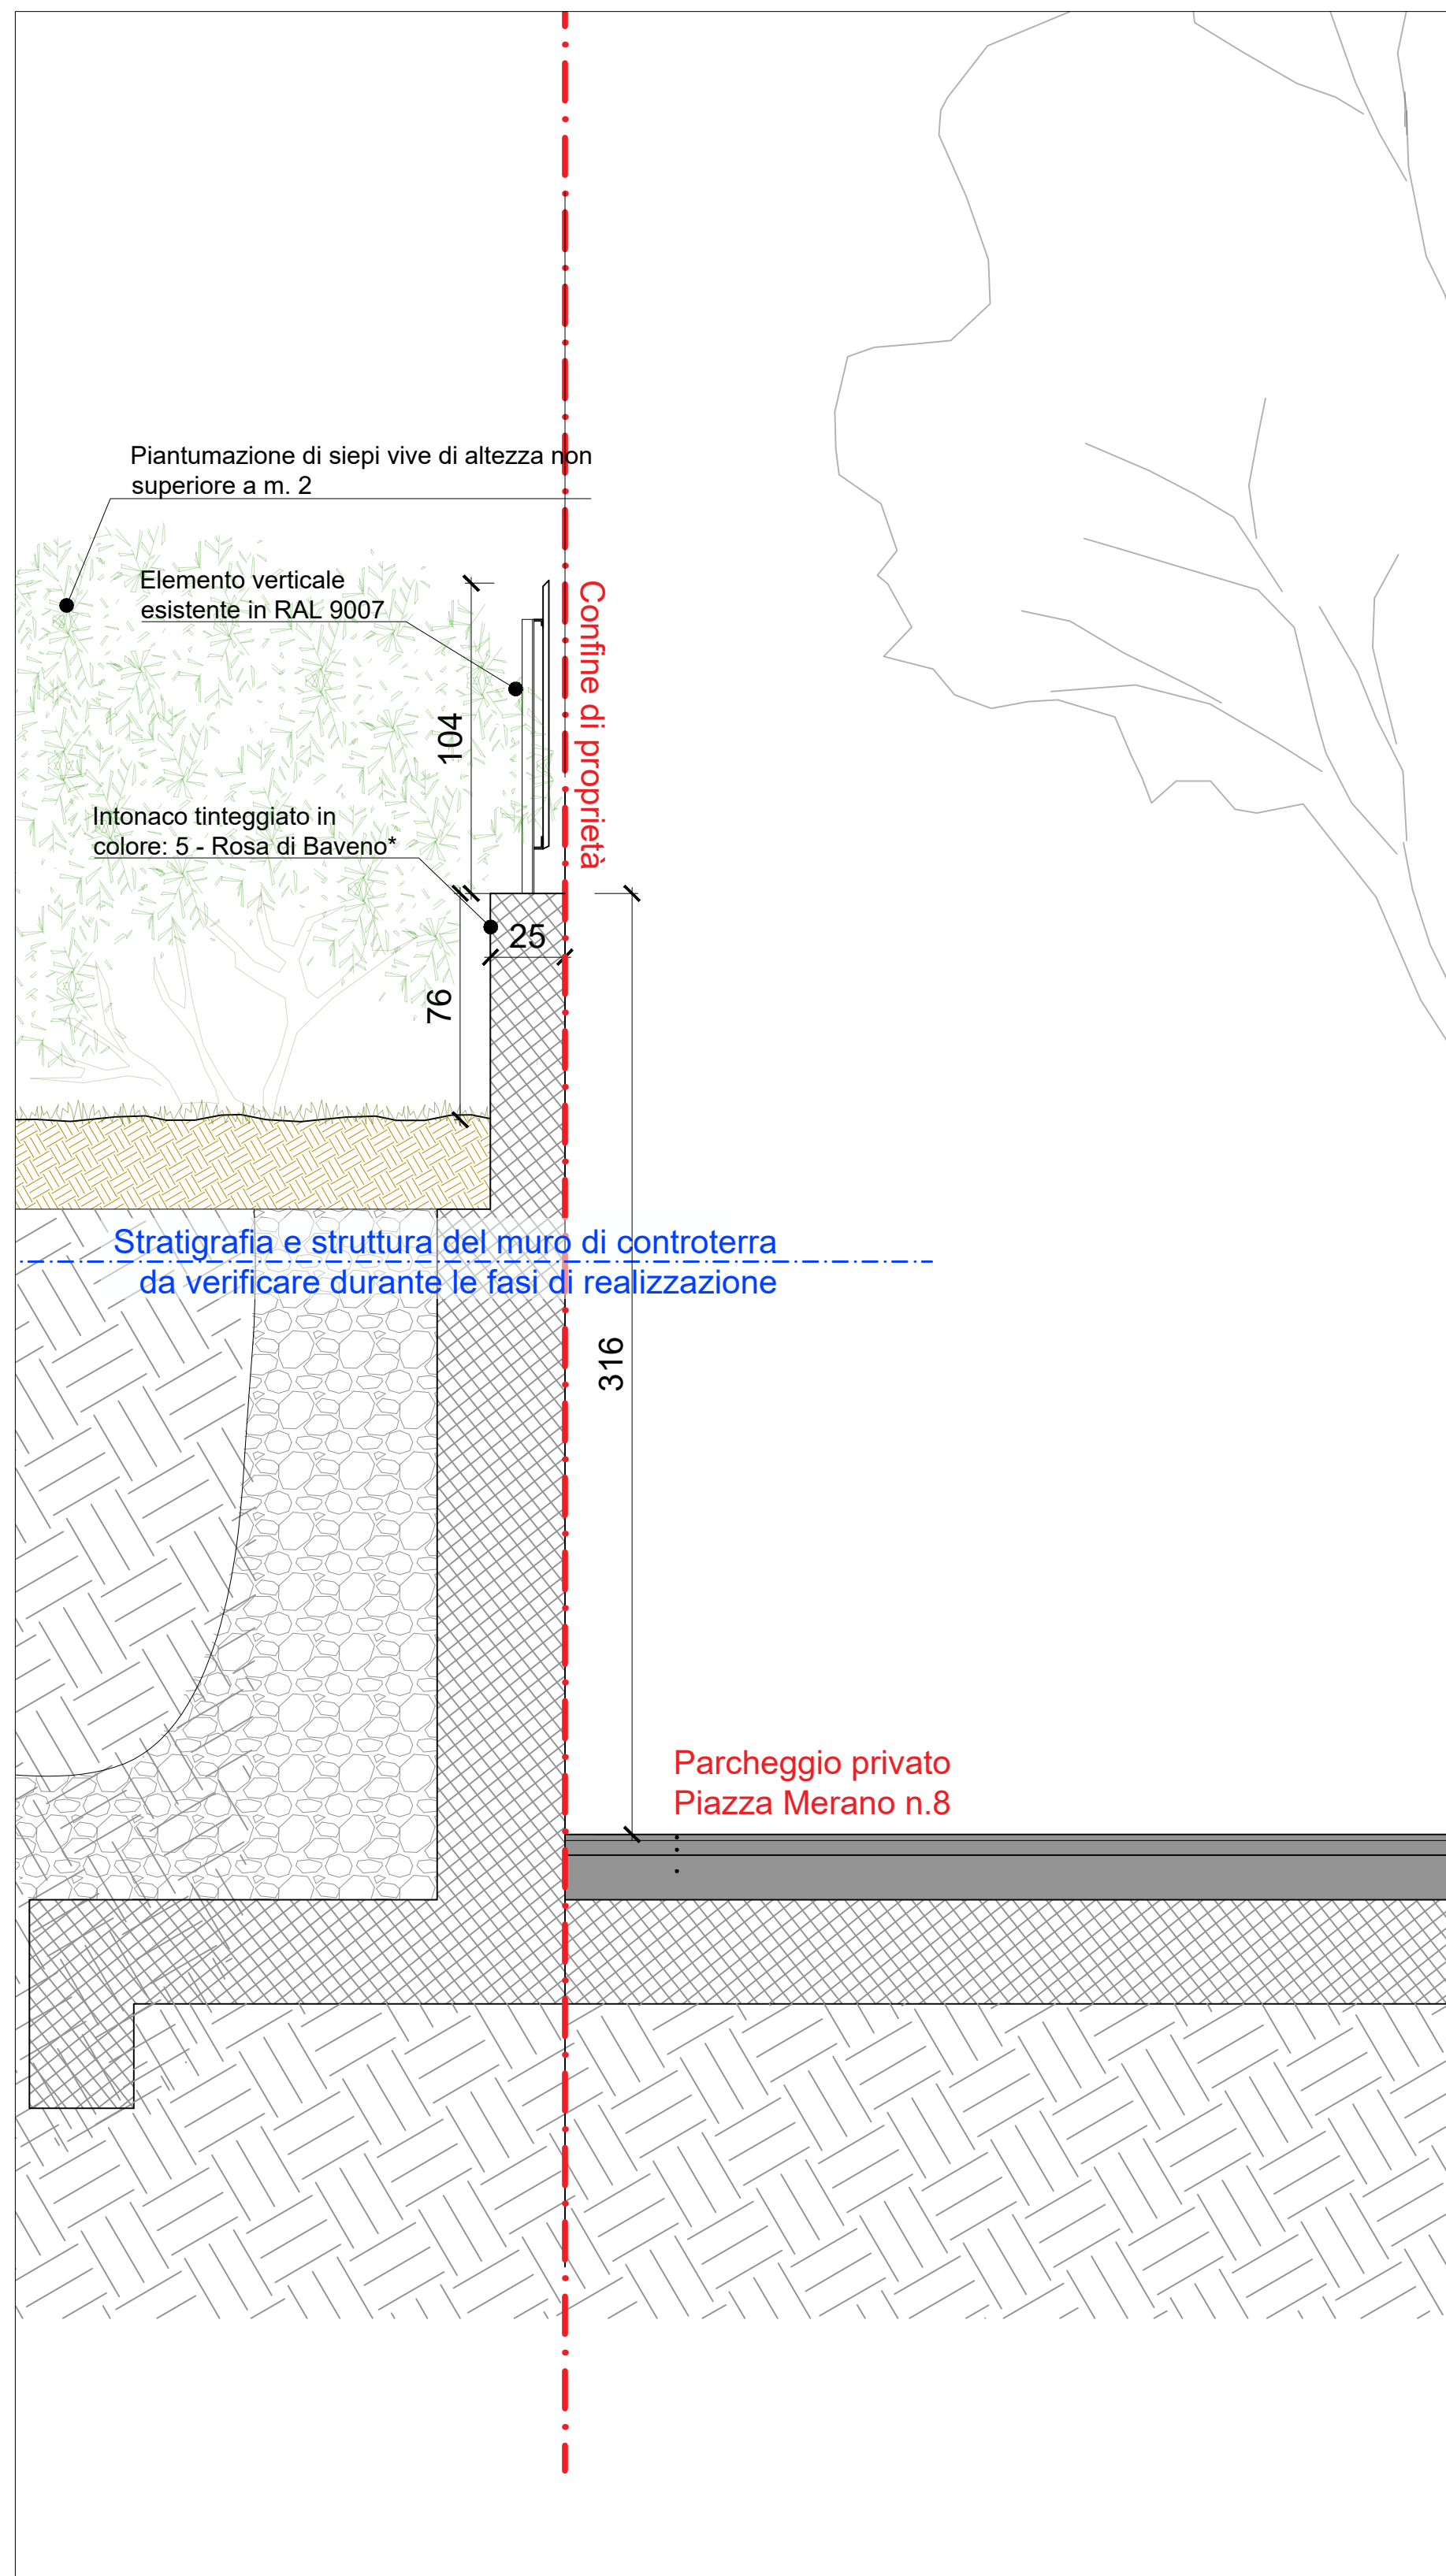


Sezione AA - scala 1:20

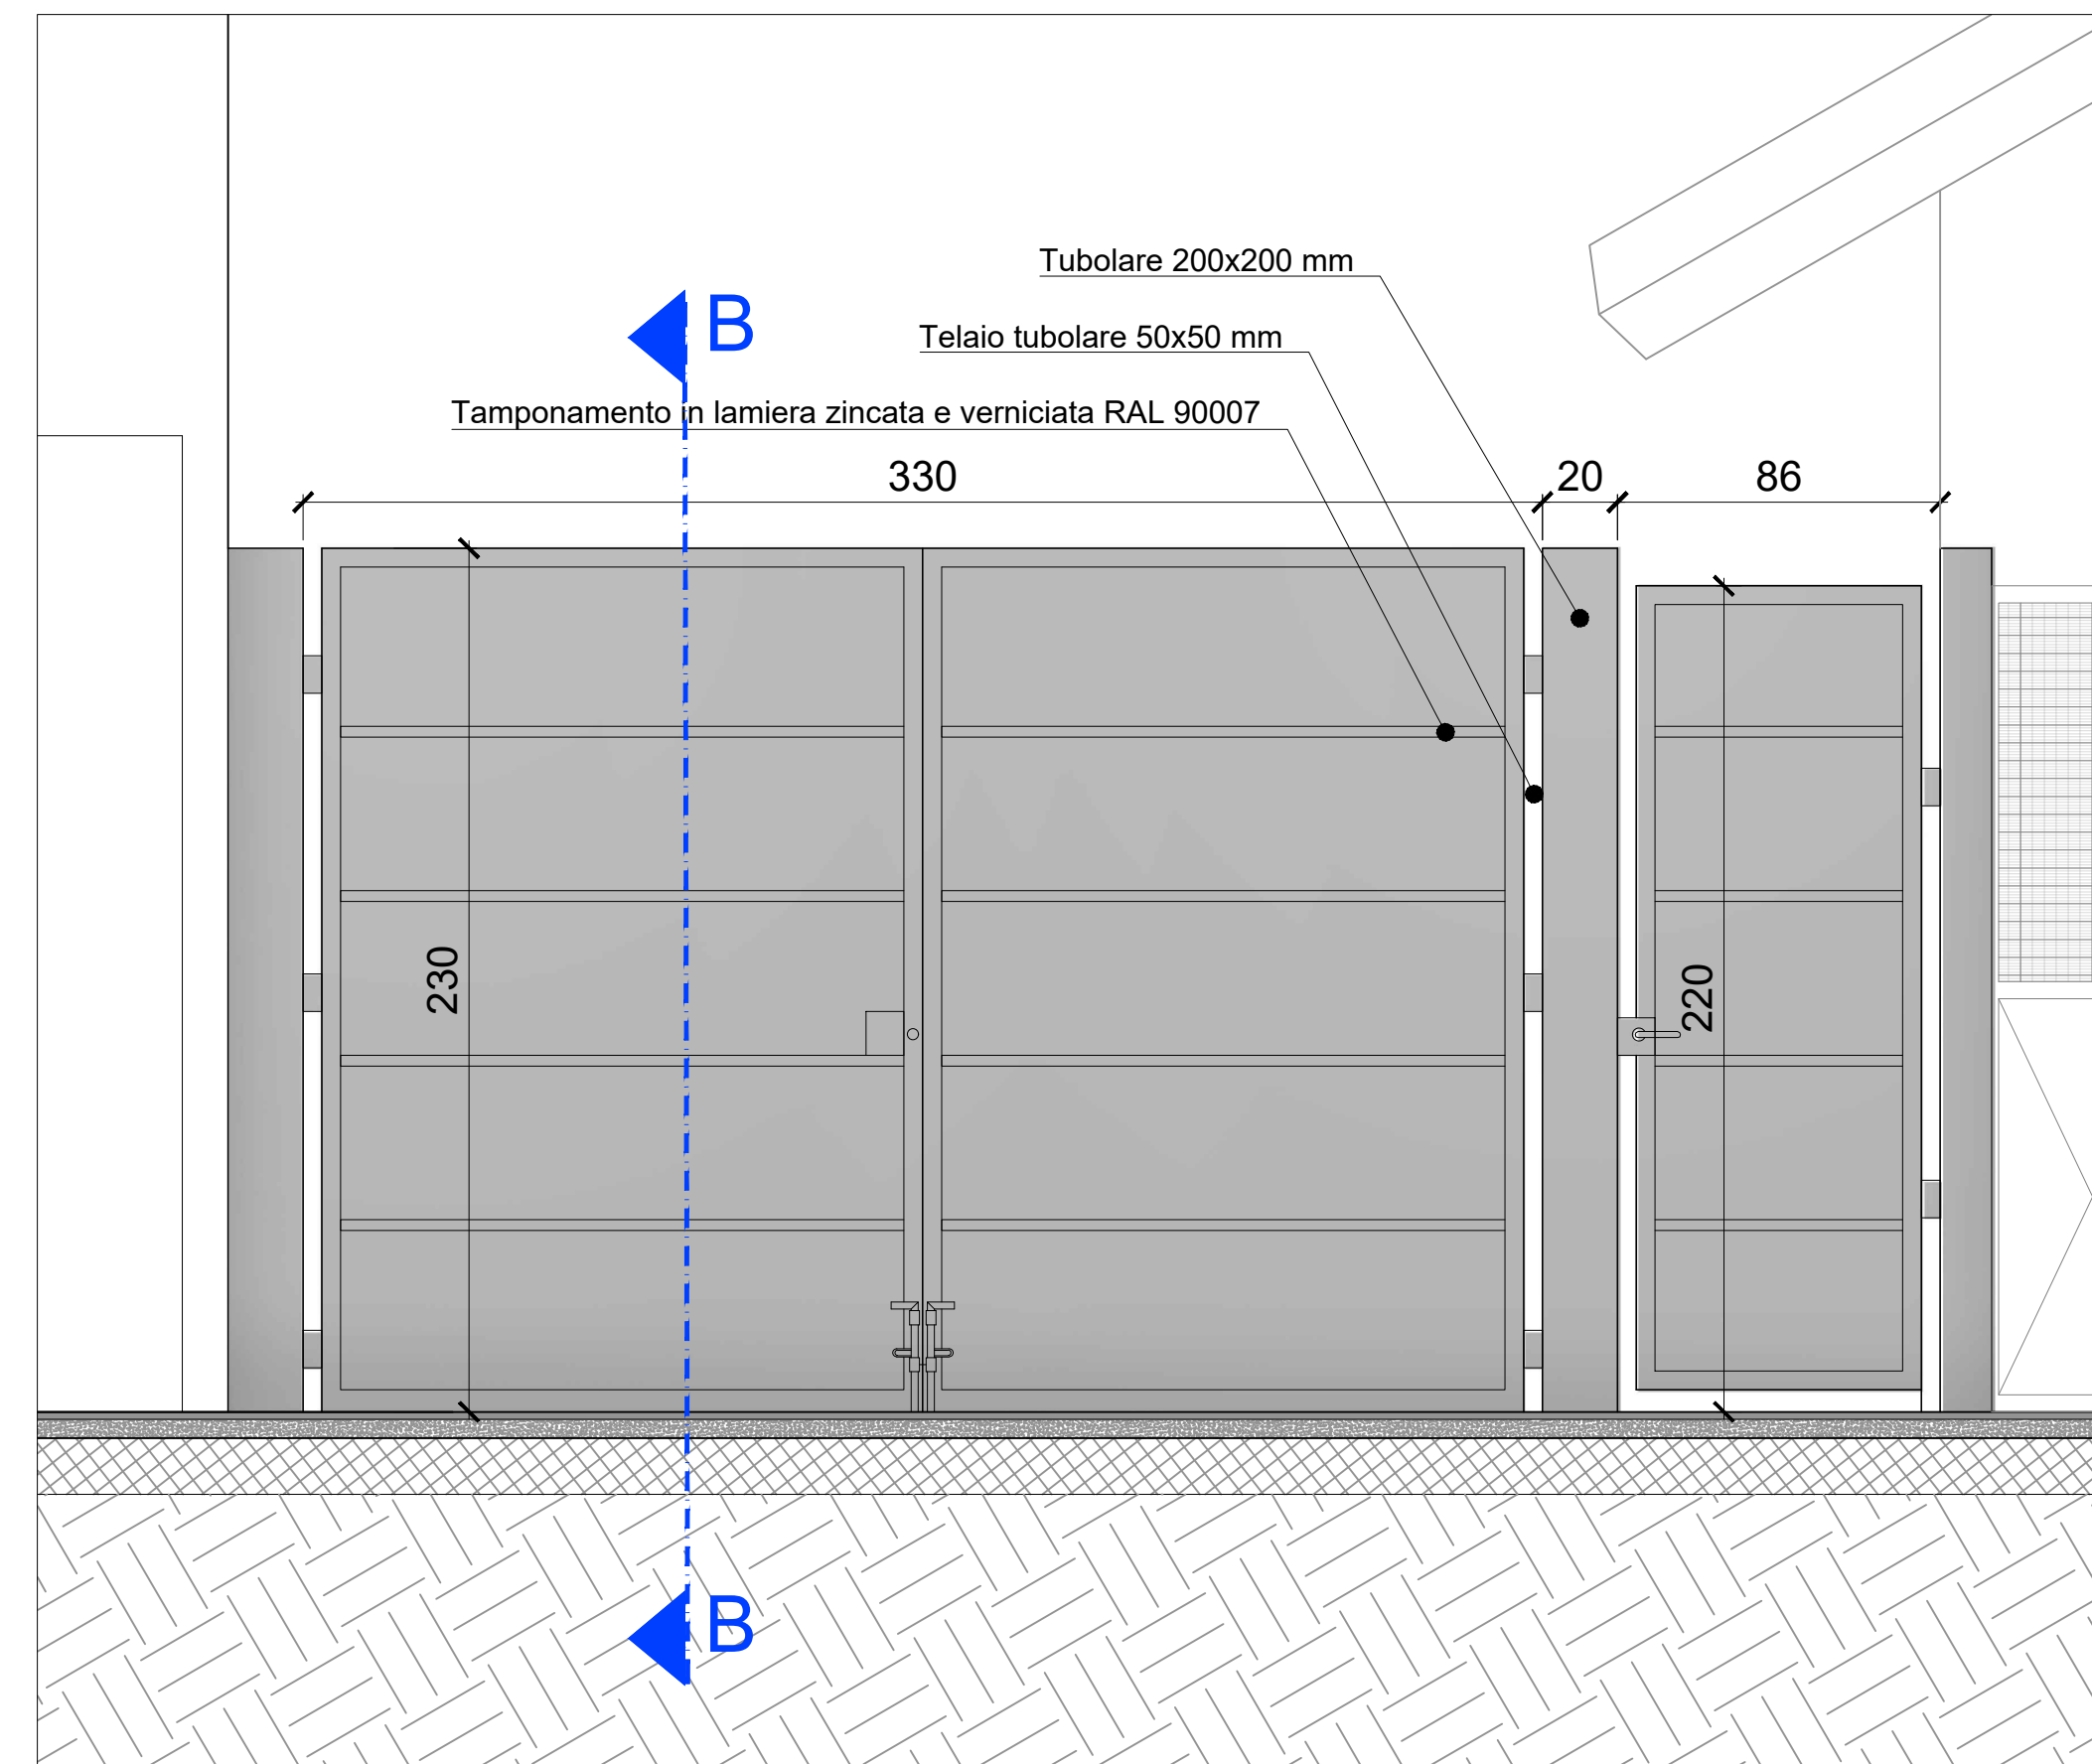

Cancello carraiato del cortile interno, prospetto nord - scala 1:20

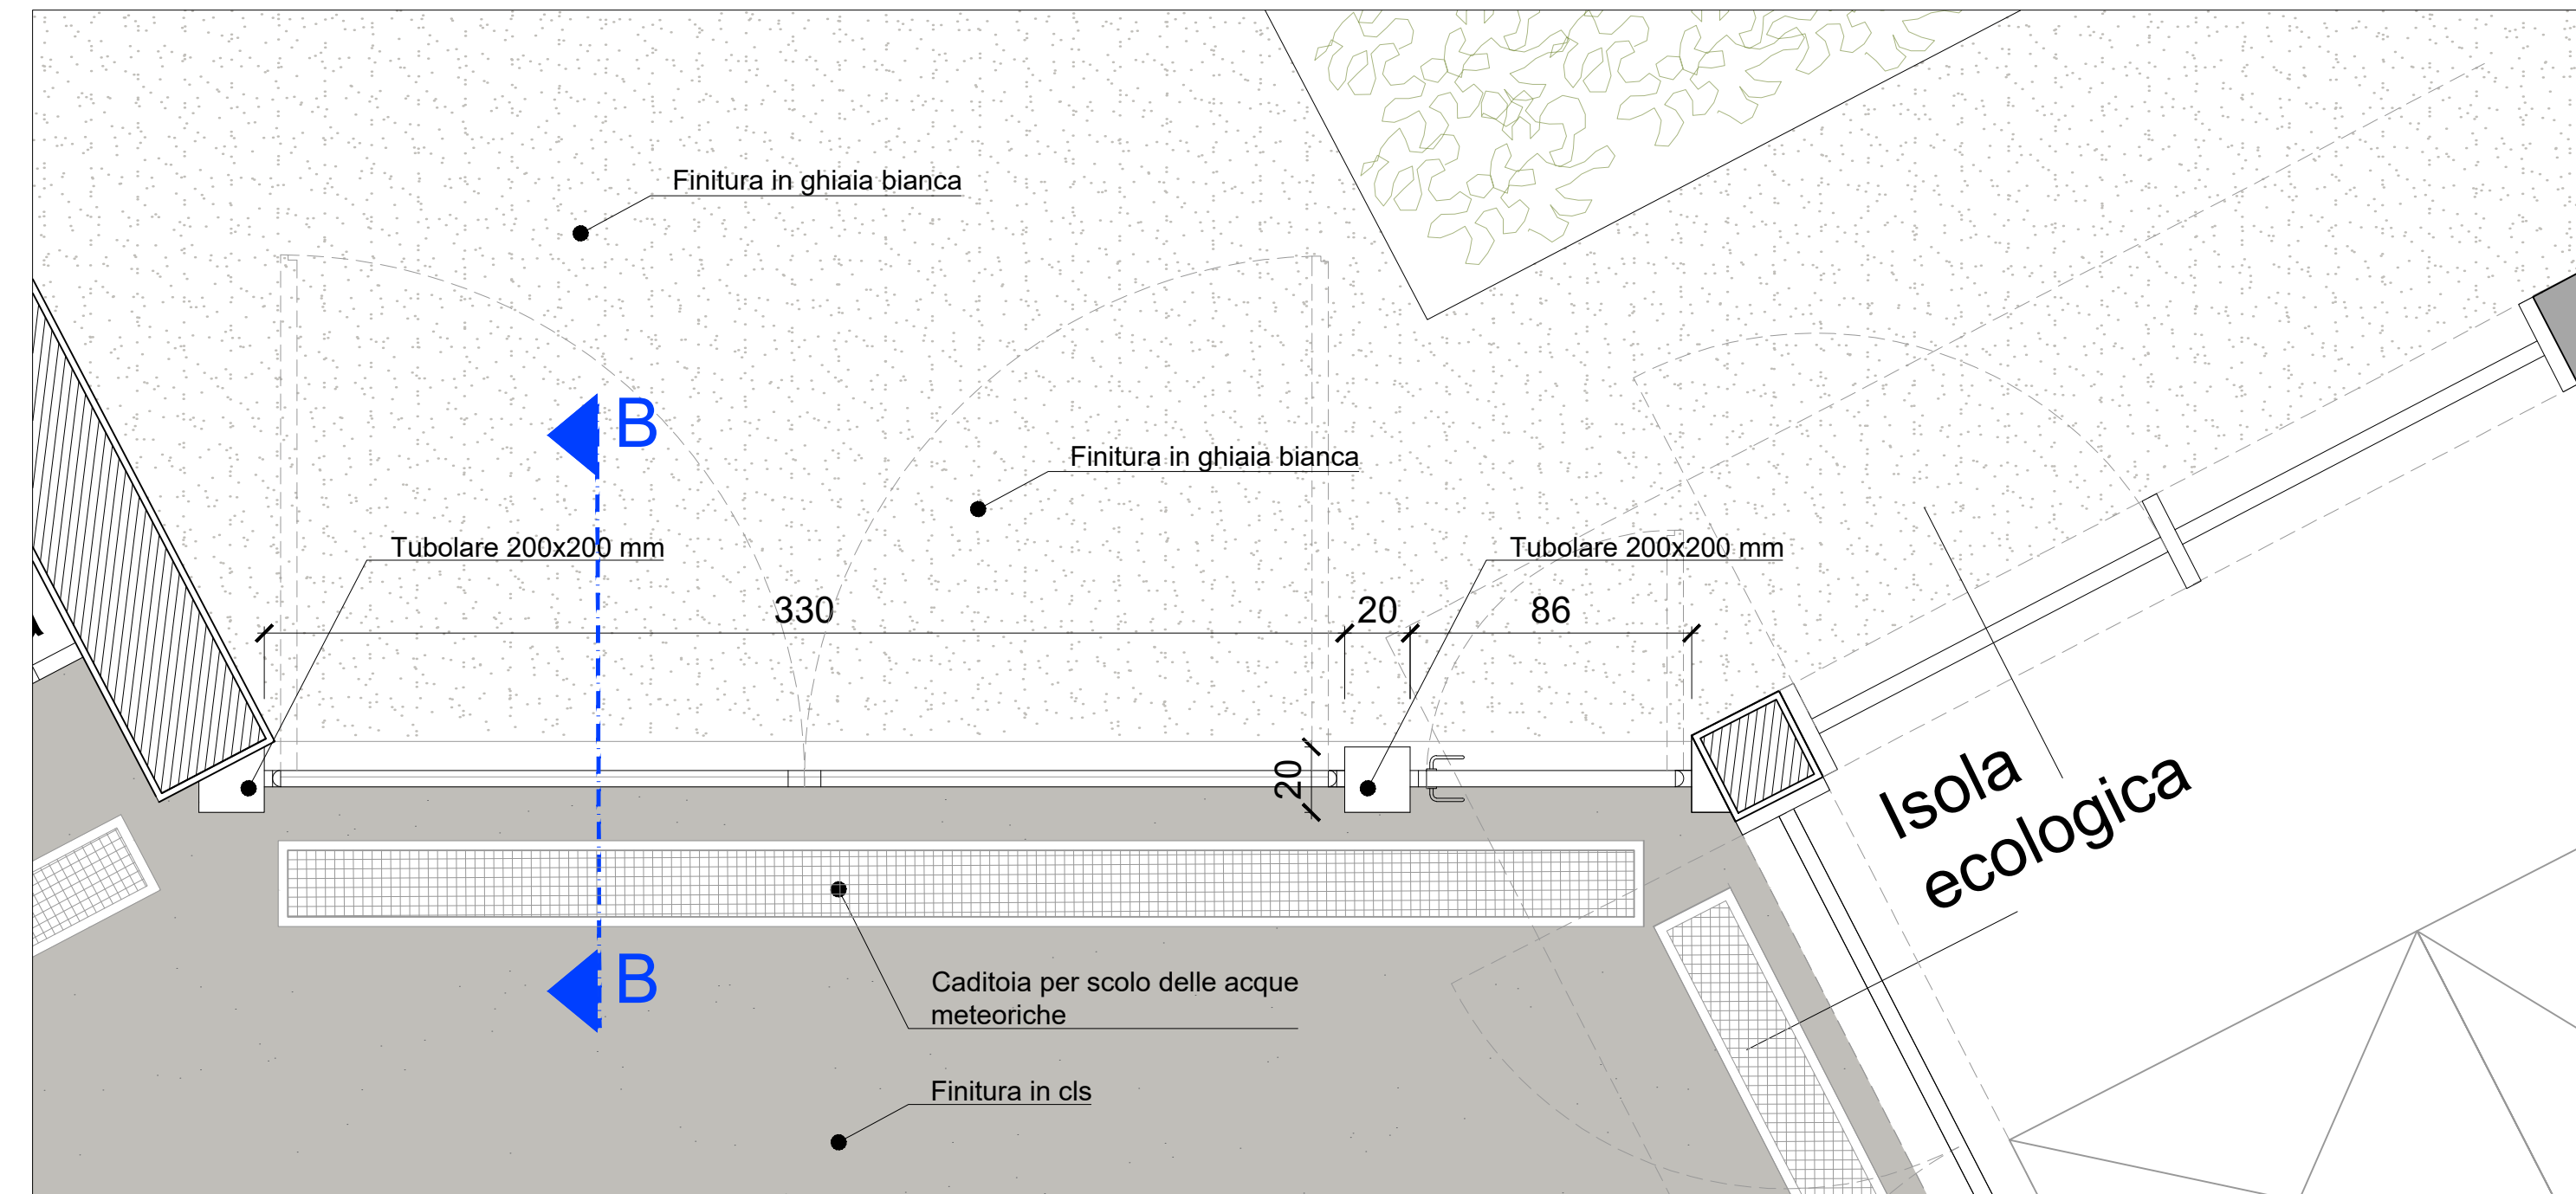

Cancello carraiato del cortile interno, pianta - scala 1:20

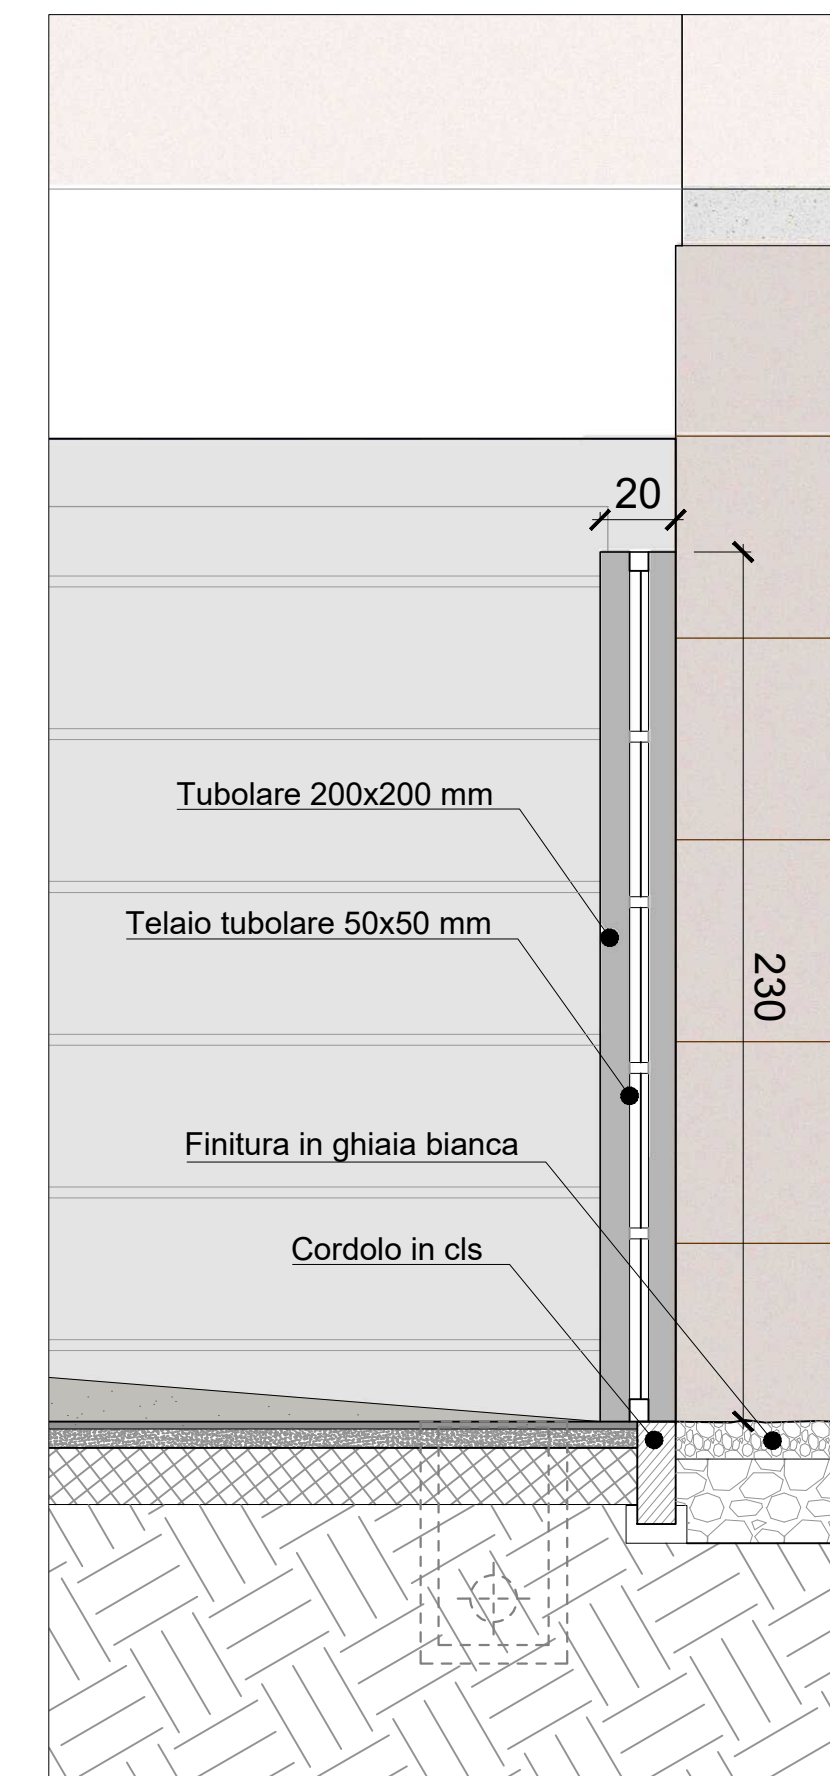

Sezione BB - scala 1:20