

## PROGETTO DI RISTRUTTURAZIONE EDILIZIA

ex Hotel Gardenia - via Sabaudia 10

### PERMESSO di COSTRUIRE

in deroga agli strumenti urbanistici ai sensi dell'art. 14 del DPR 380/01 per mutamento di destinazione d'uso


Cliente:

Margherita Bruno  
margherita.bruno@ascittatorino.it

Responsabile dell'elaborato:



**SMA PROGETTI**  
ing. Paolo CAVAGLIA'  
pcavaglia@smaprogetti.it

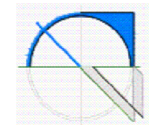

**VR ARCHITETTI**  
arch. Roberto Rosa  
rr@vrarchitetti.it

PROGETTO EDILIZIO  
Planimetria generale: sistemazioni  
esterne


**ED  
5.1.1**

scala 1:200

data	N. - desc.
05/ 2025	01-Prima emissione
09/ 2025	02-Integrazione n. 1 a seguito di istruttoria
11/ 2025	03-Integrazione n. 2 a seguito di istruttoria




- GRUPPO DI PROGETTAZIONE:**
- PROGETTAZIONE EDILIZIA ASPETTI URBANISTICI**  
SMA PROGETTI  
ing. Paolo CAVAGLIA'  
pcavaglia@smaprogetti.it
  - PROGETTAZIONE ARCHITETTONICA**  
arch. Roberto Rosa  
rr@vrarchitetti.it
  - PROGETTAZIONE IMPIANTI**  
S.P.E. Studio Progetto Energia  
ing. Bruno Sicca  
sicca@spenet.it
  - GEOLOGIA**  
GEO ENGINEERING  
ing. Geol. Luigi Guido Marengo  
info@geoenengineering.it
  - ACUSTICA**  
ing. Claudio Cinel  
claudio.cinel@gmail.com

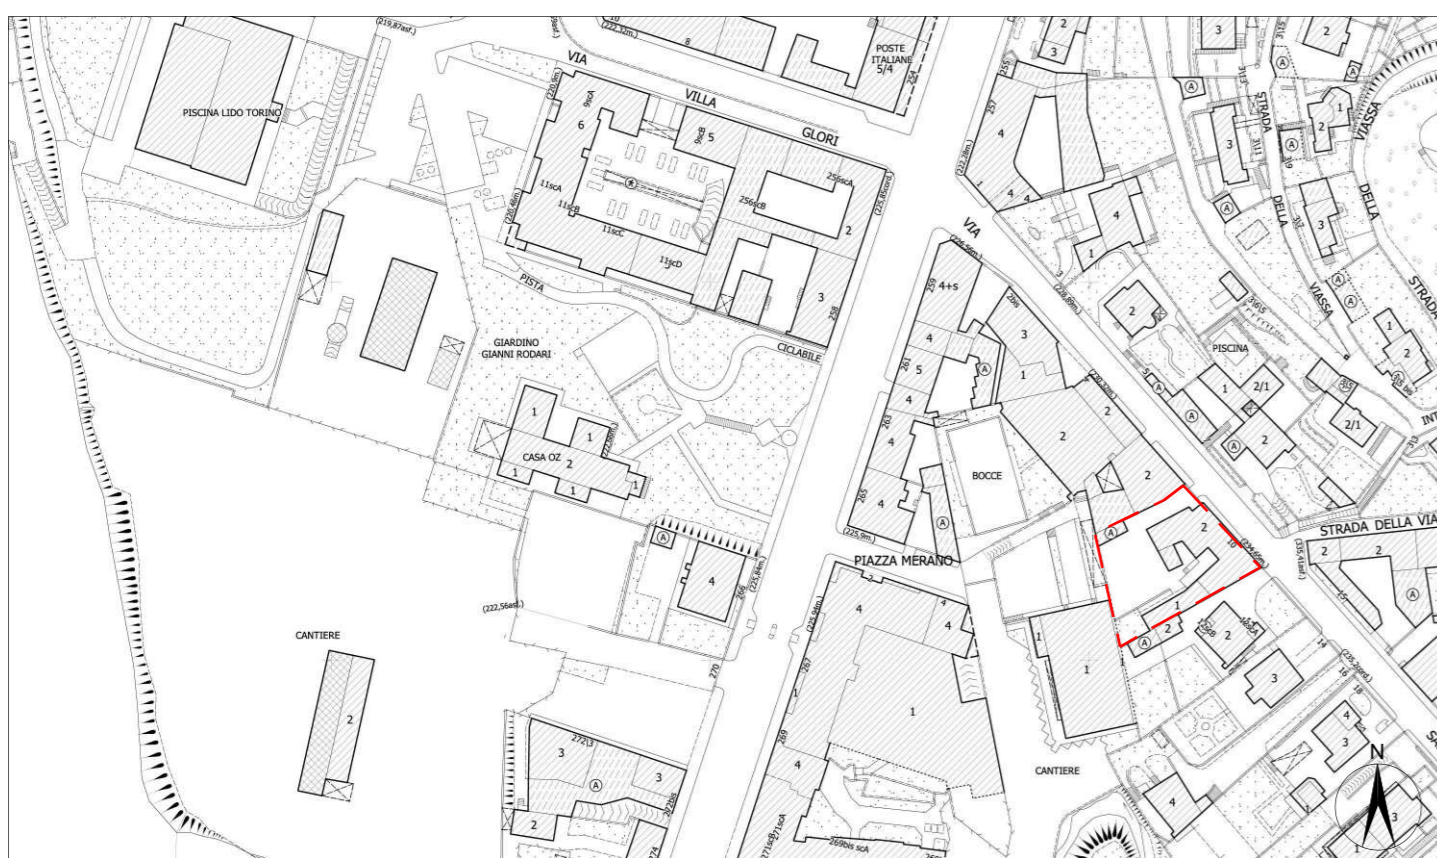

Key plan - scala 1:2000

--- Individuazione area oggetto di intervento

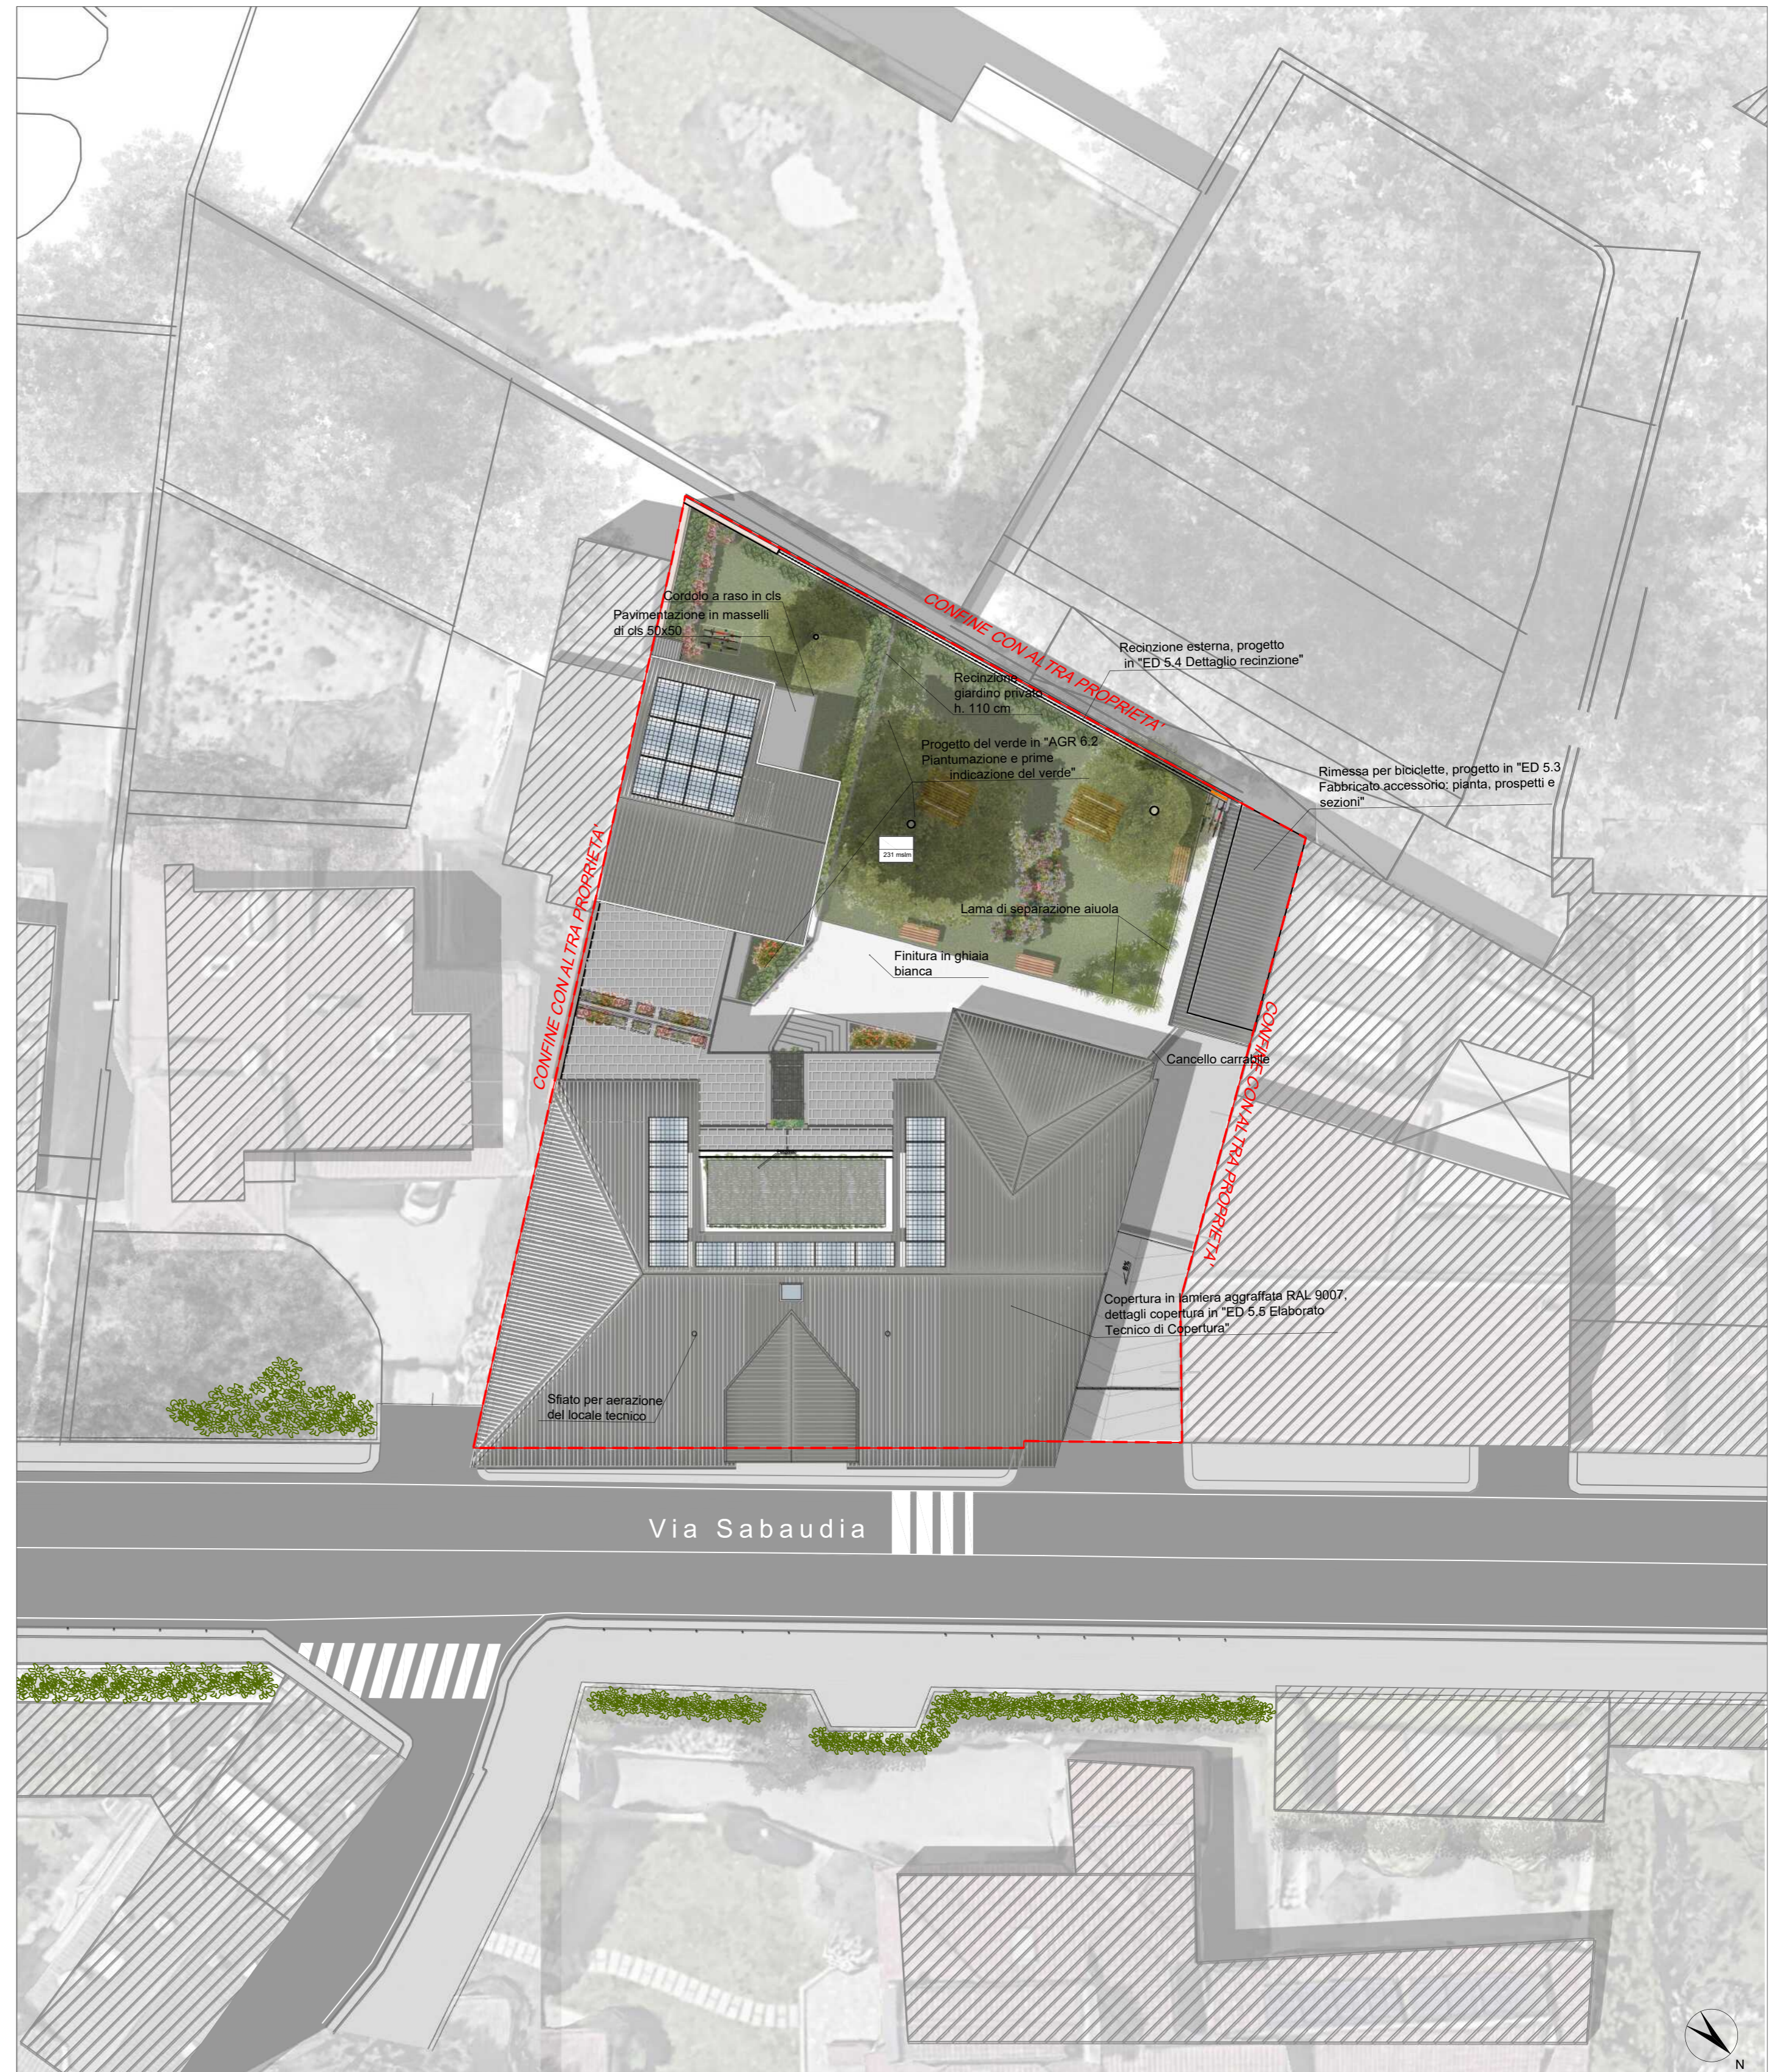

Planimetria generale - scala 1:200