

PROGETTO DI RISTRUTTURAZIONE EDILIZIA

ex Hotel Gardenia - via Sabaudia 10

PERMESSO di COSTRUIRE

in deroga agli strumenti urbanistici ai sensi dell'art. 14 del DPR 380/01 per mutamento di destinazione d'uso


Cliente:

Margherita Bruno
margherita.bruno@ascittatorino.it

Responsabile dell'elaborato:



SMA PROGETTI
ing. Paolo CAVAGLIA
pcavaglia@smaprogetti.it

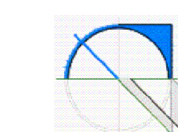

VRARCHITETTI
arch. Roberto Rosa
rr@vrarchitetti.it




PROGETTO EDILIZIO
Fabbricato accessorio: dettaglio recinzioni

ED 5.4

scale varie

data	N. - desc.
05/2025	01-Prima emissione
06/2025	02-Integrazione n. 1 a seguito di istruttoria
11/2025	03-Integrazione n. 2 a seguito di istruttoria


- PROGETTAZIONE EDILIZIA ASPETTI URBANISTICI
SMA PROGETTI
ing. Paolo CAVAGLIA
- PROGETTAZIONE ARCHITETTONICA
VRARCHITETTI
arch. Roberto Rosa
- PROGETTAZIONE IMPIANTI
S.P.E. S.p.A. Studio Progetto Energia
ing. Bruno Sica
- GEOLOGIA
GEO ENGINEERING
ing. Geol. Luigi Guido Marengo
- ACUSTICA
ing. Claudio Ciniel

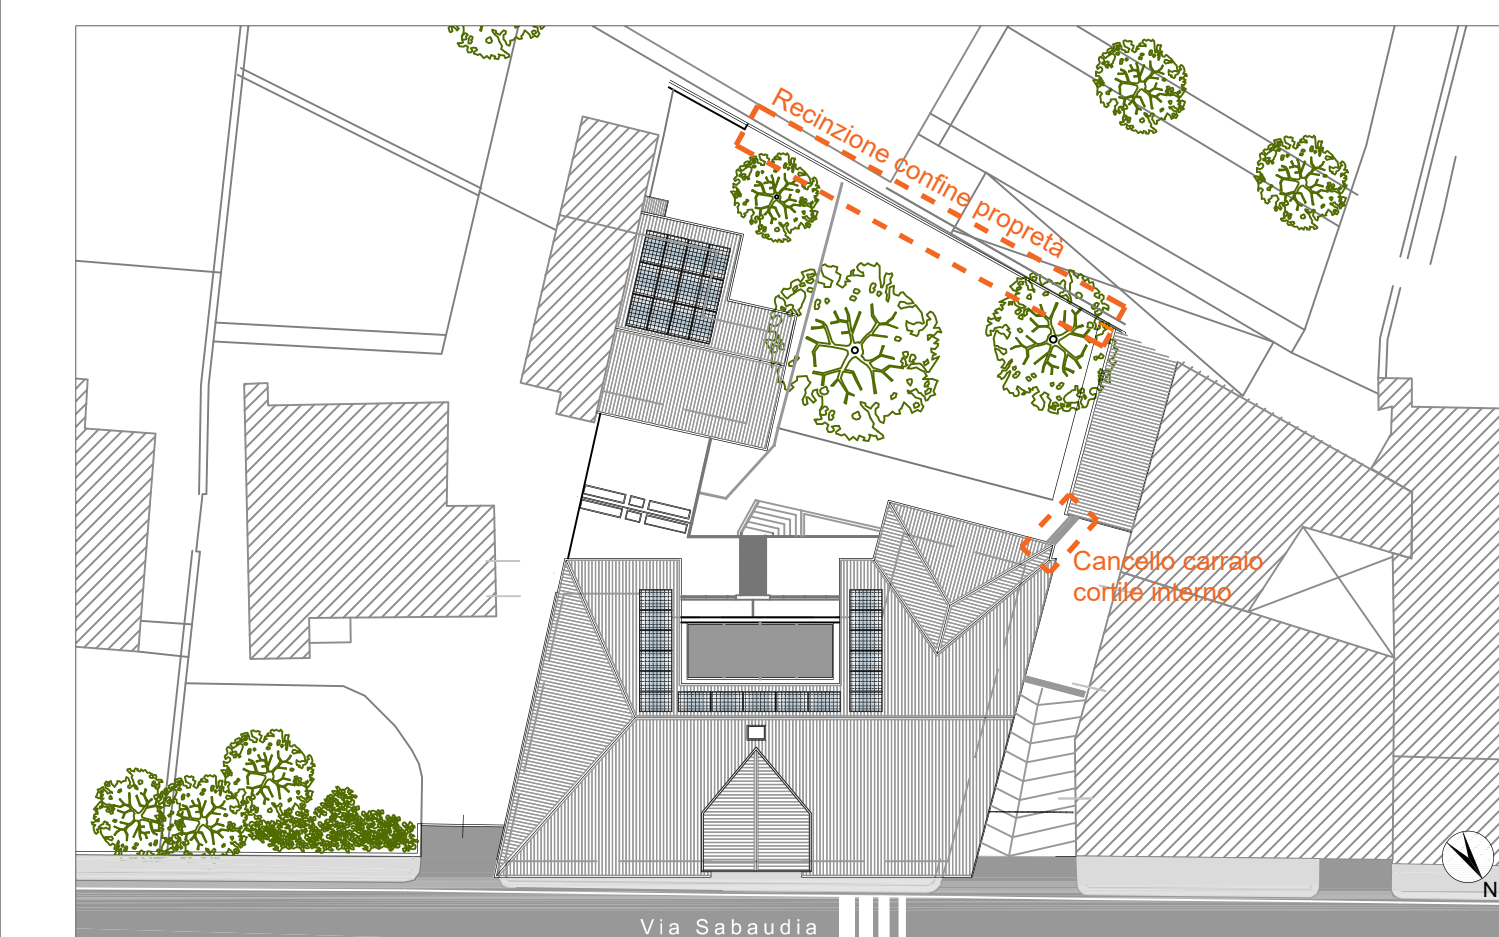

Key plan - scala 1:2000

- Individuazione area oggetto di intervento
- ... Manufatti oggetto della tavola


(*) Tonalità colori da Mazzetta colori della Città di Torino

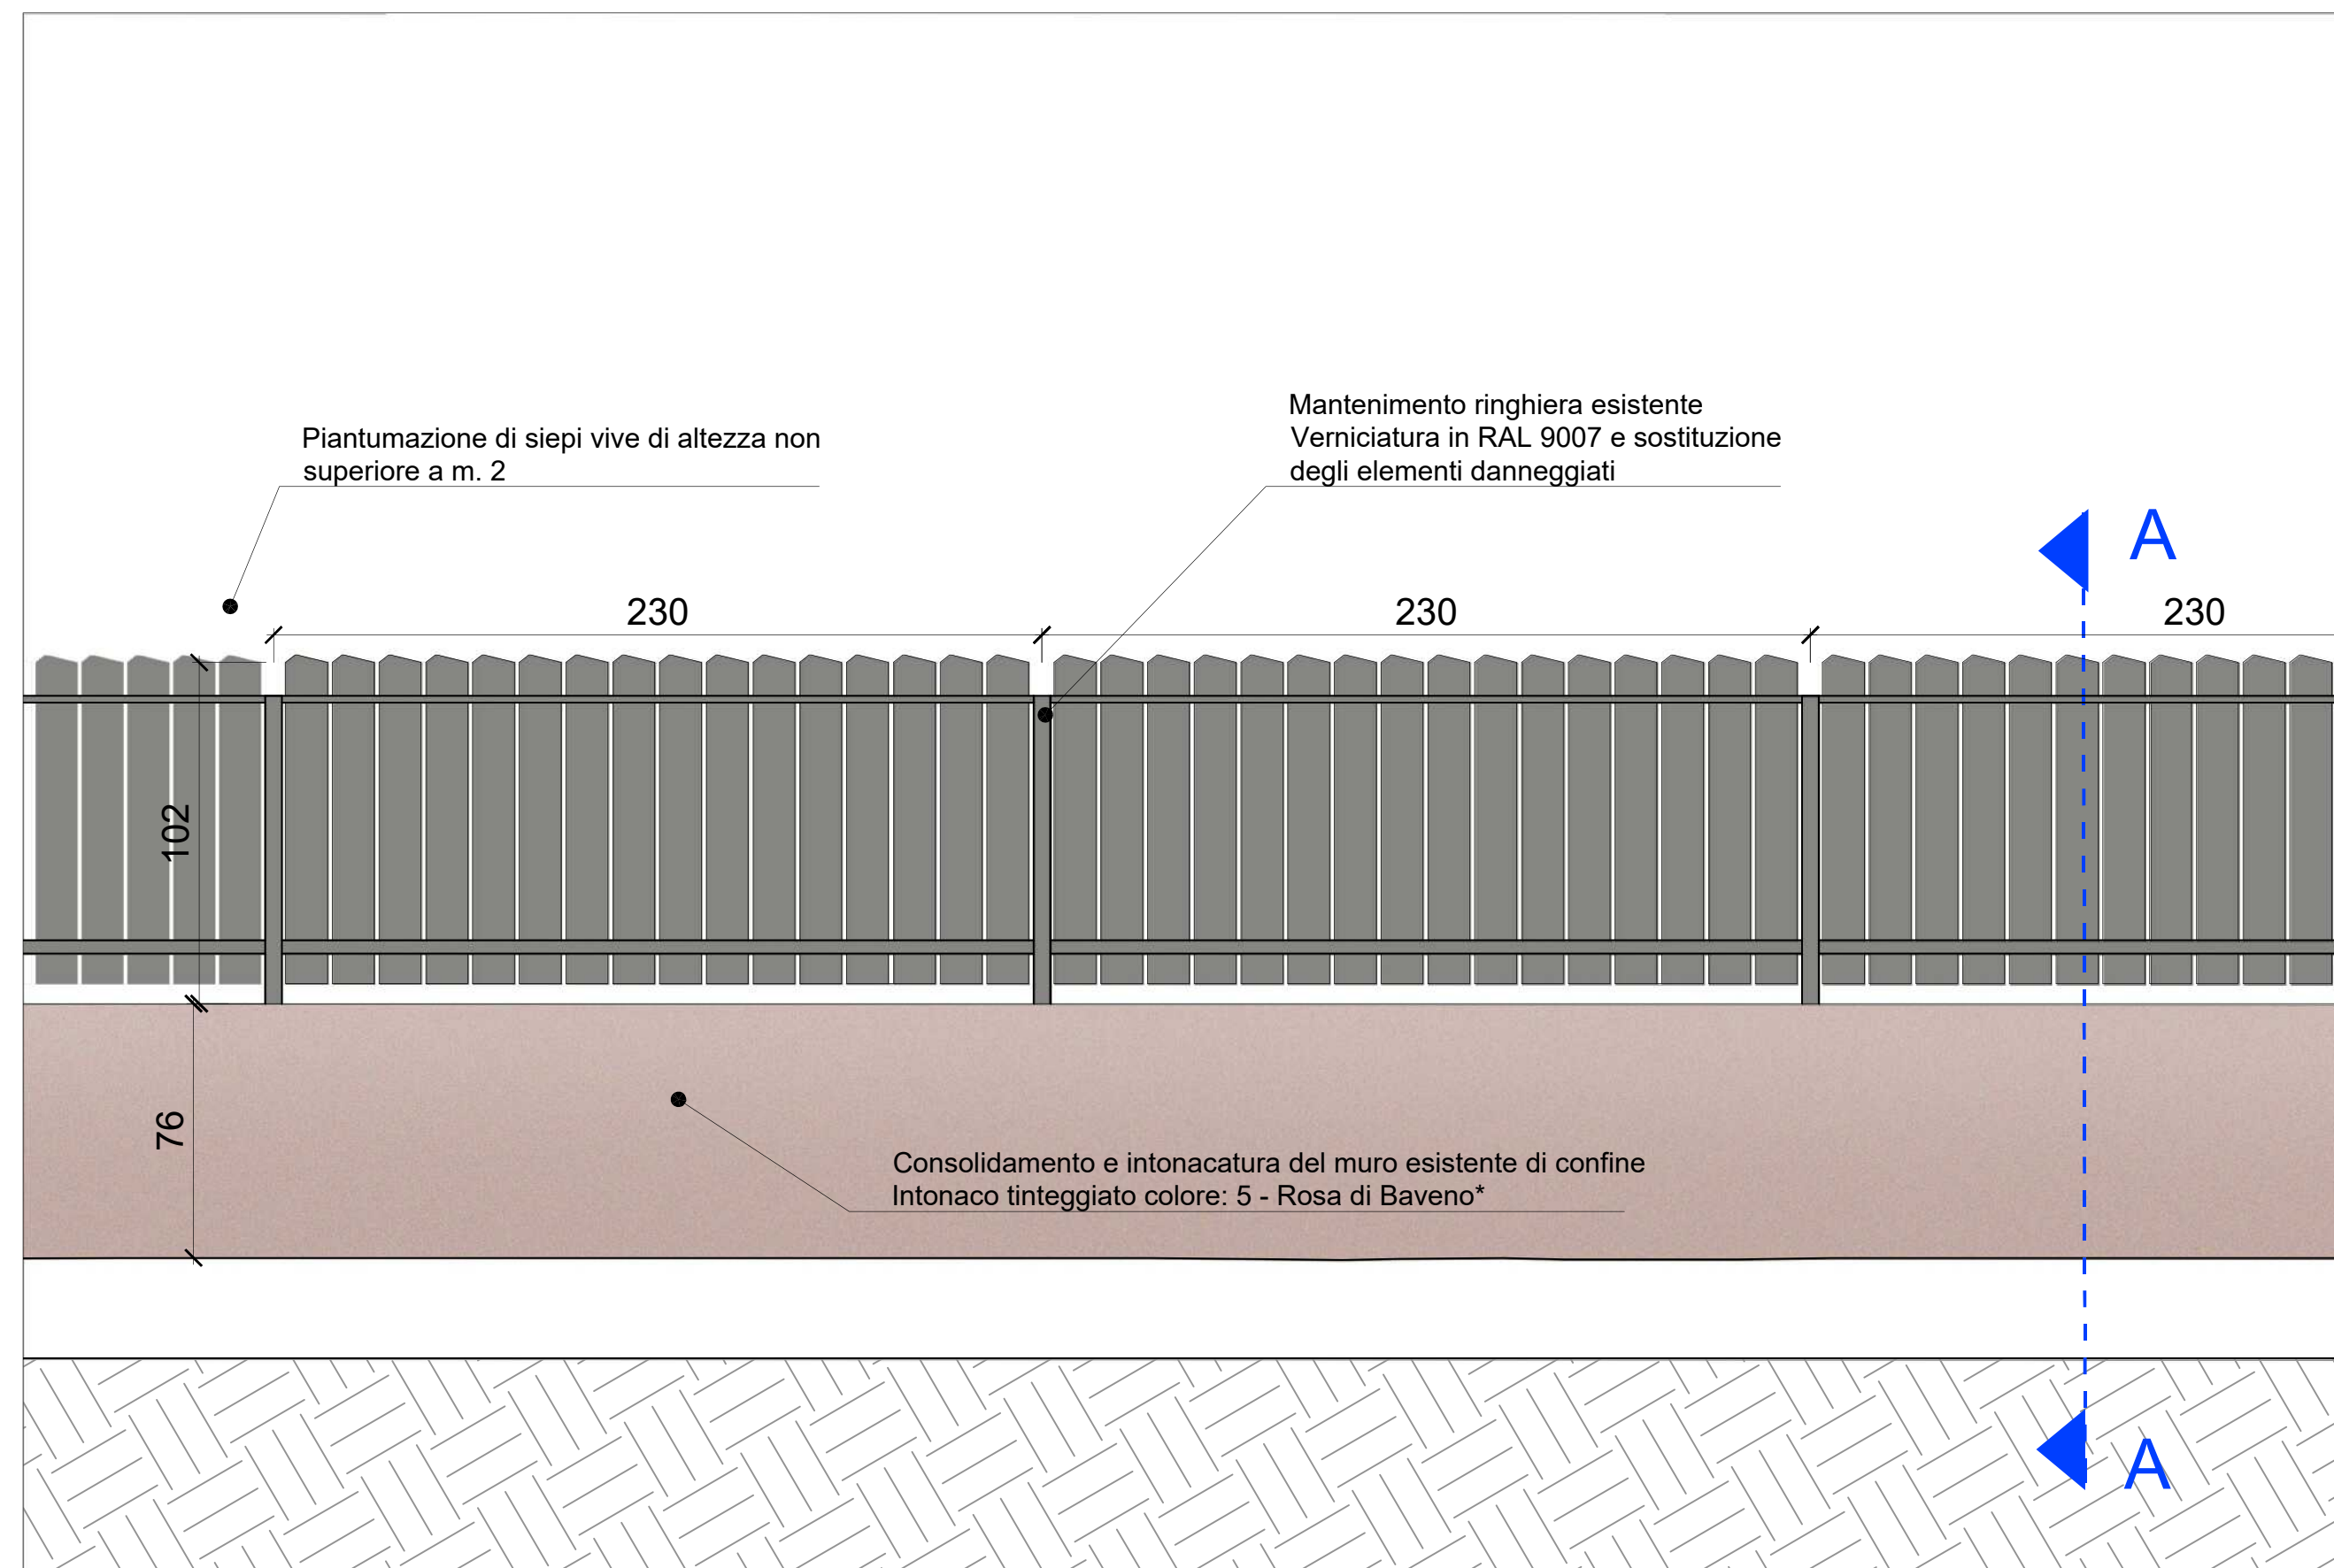


Recinzione della proprietà, prospetto sud - scala 1:20




Recinzione della proprietà, pianta - scala 1:20

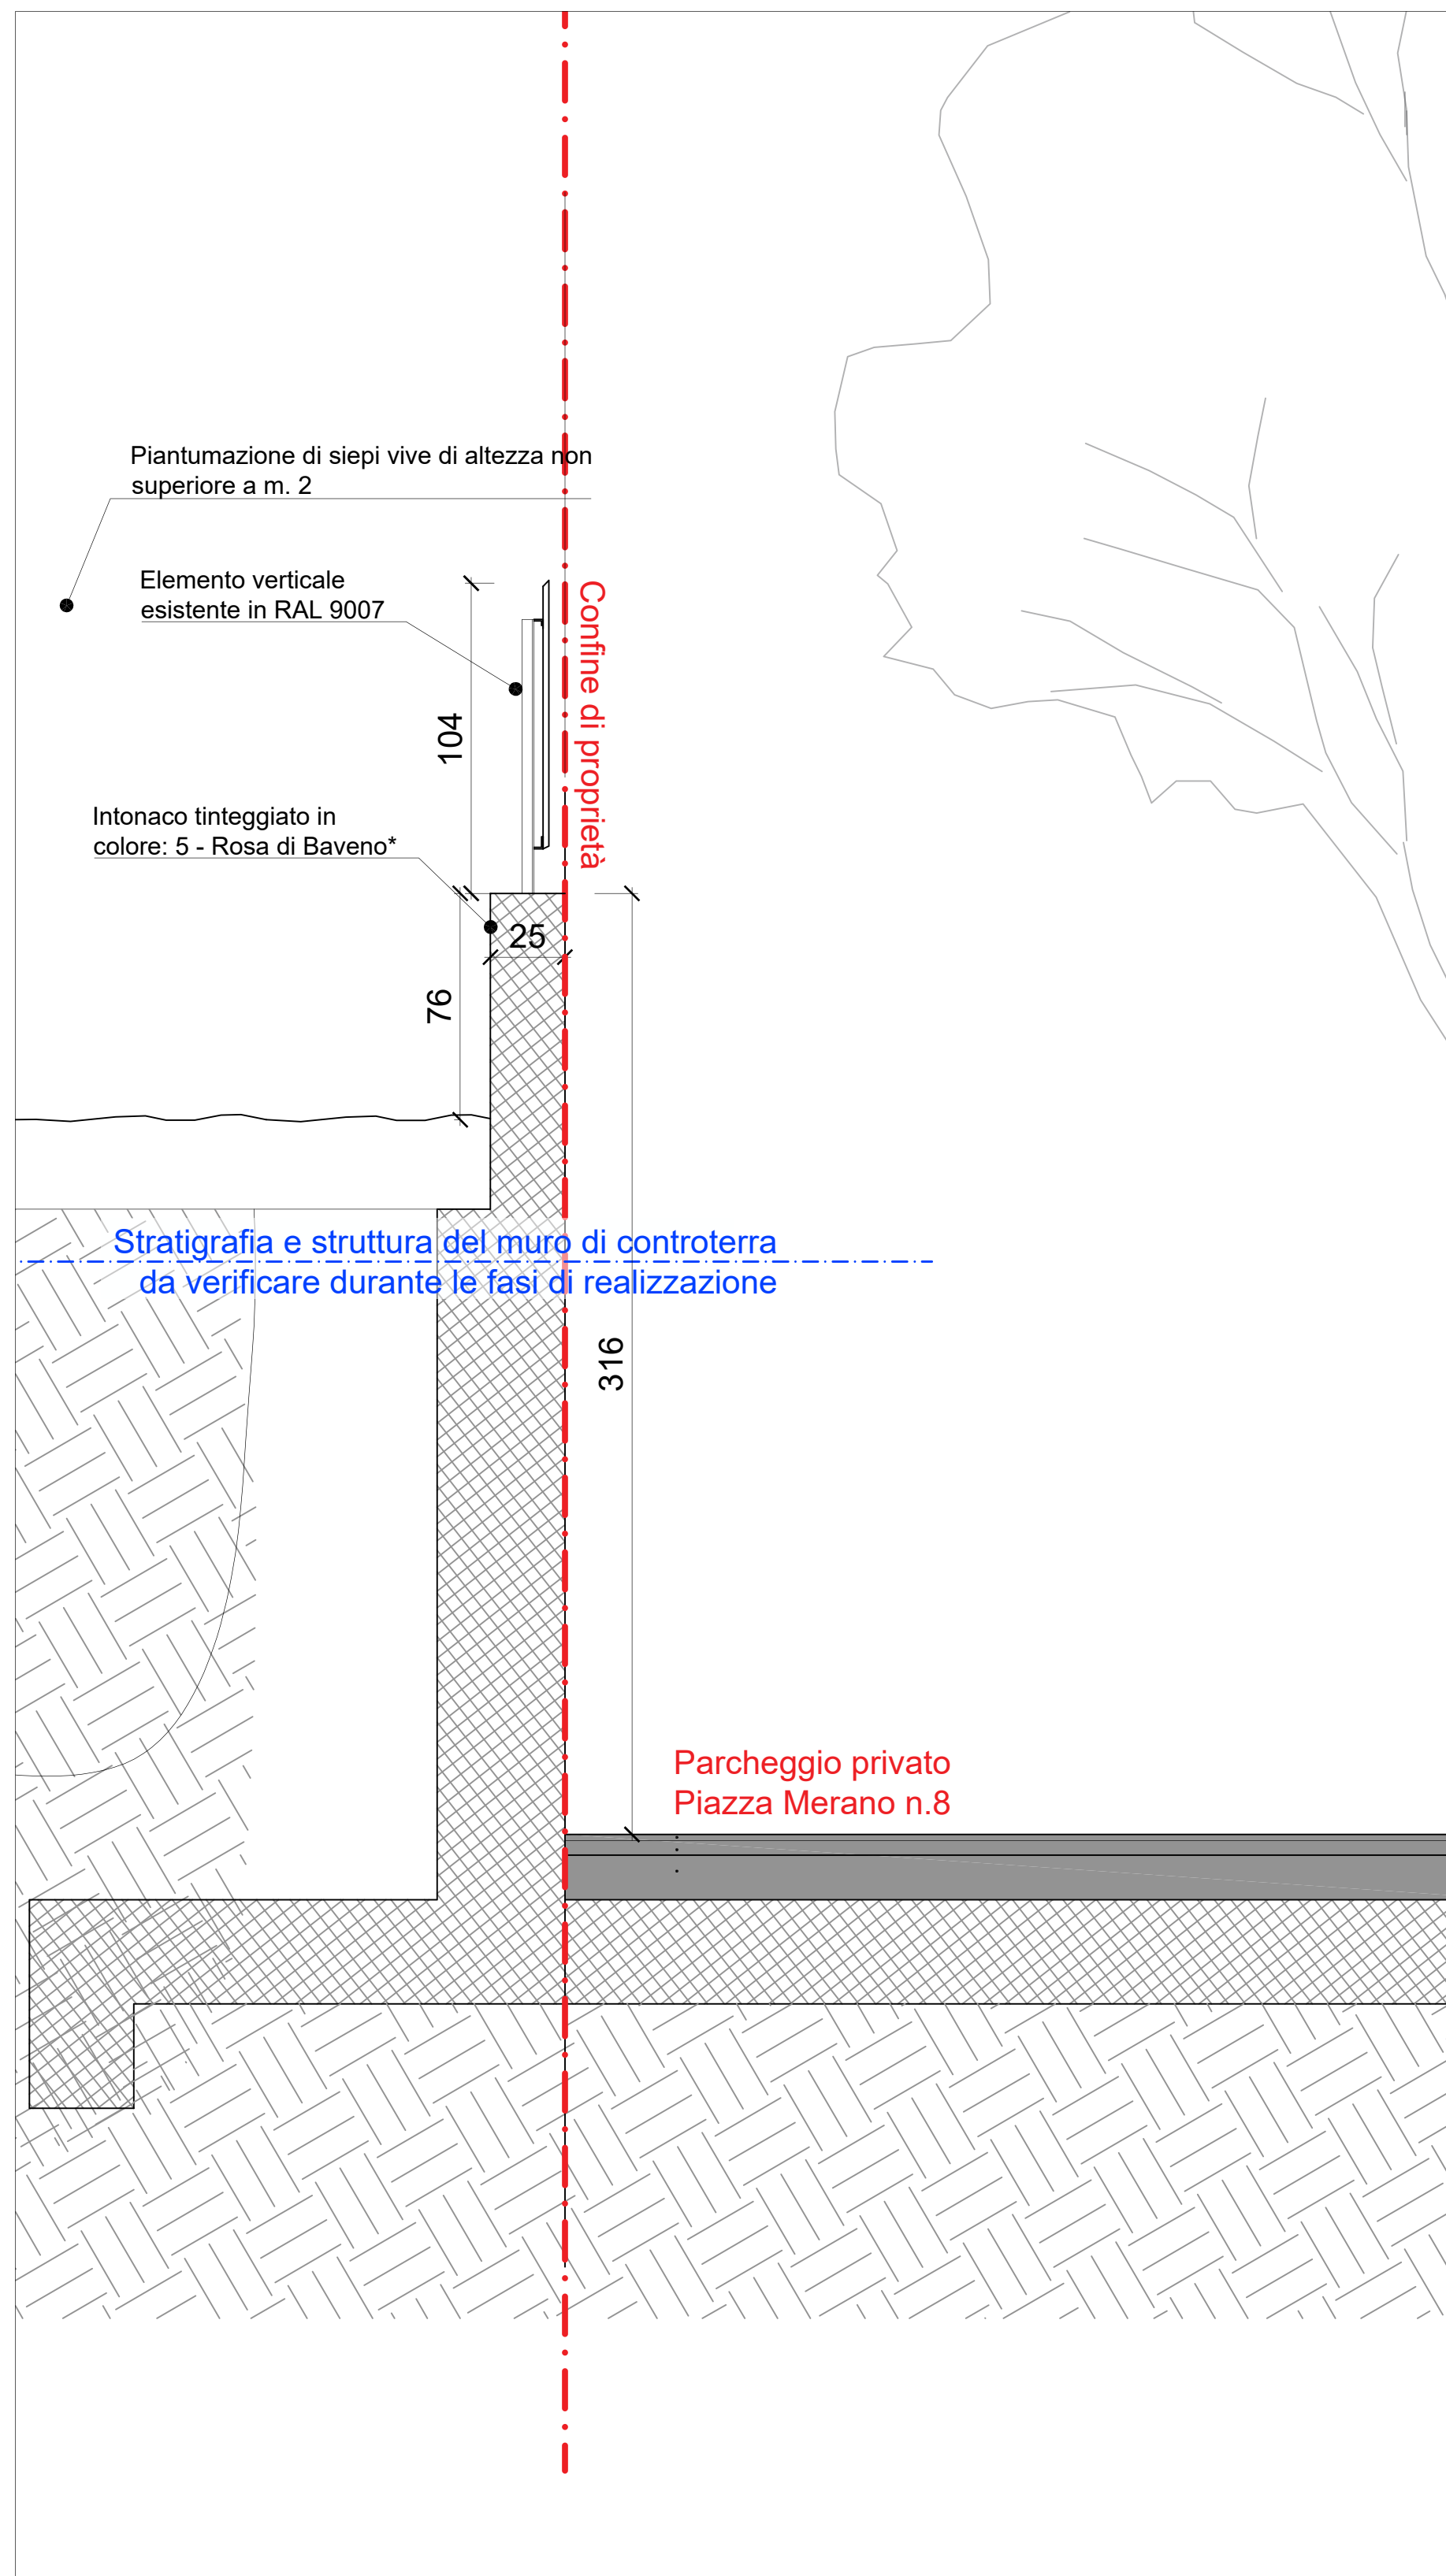


Sezione AA - scala 1:20

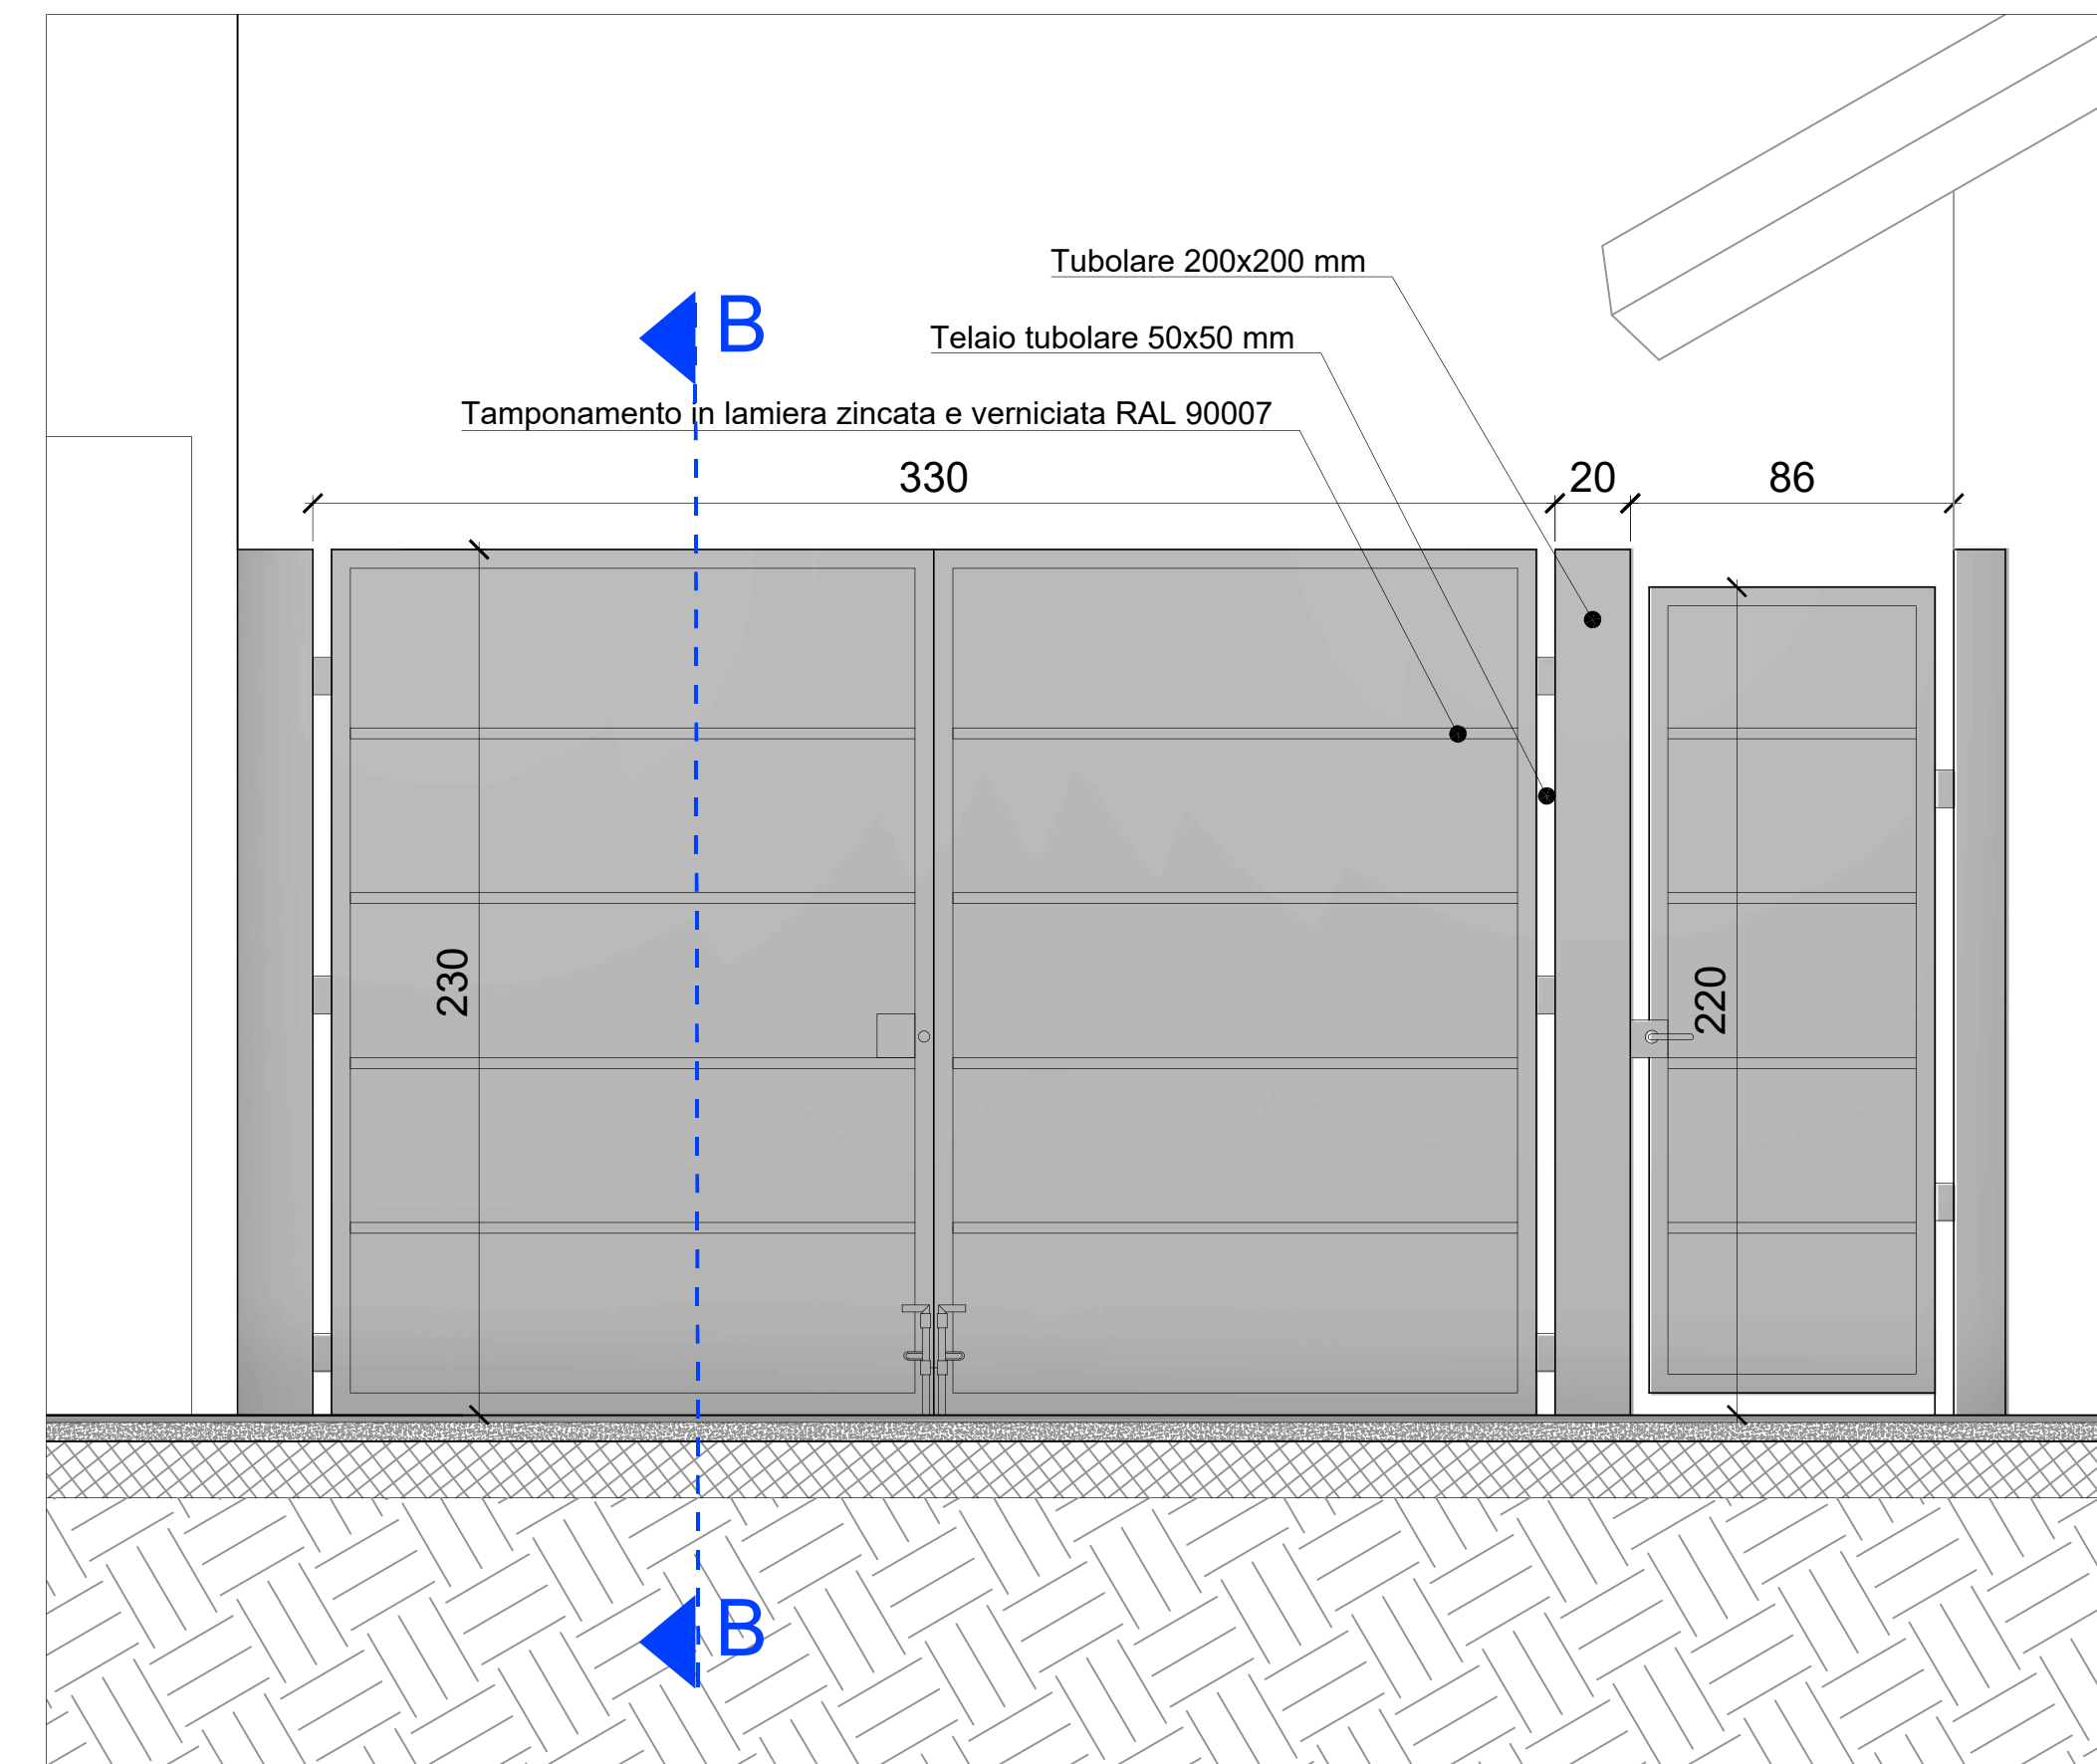


Cancello carraiato del cortile interno, prospetto nord - scala 1:20

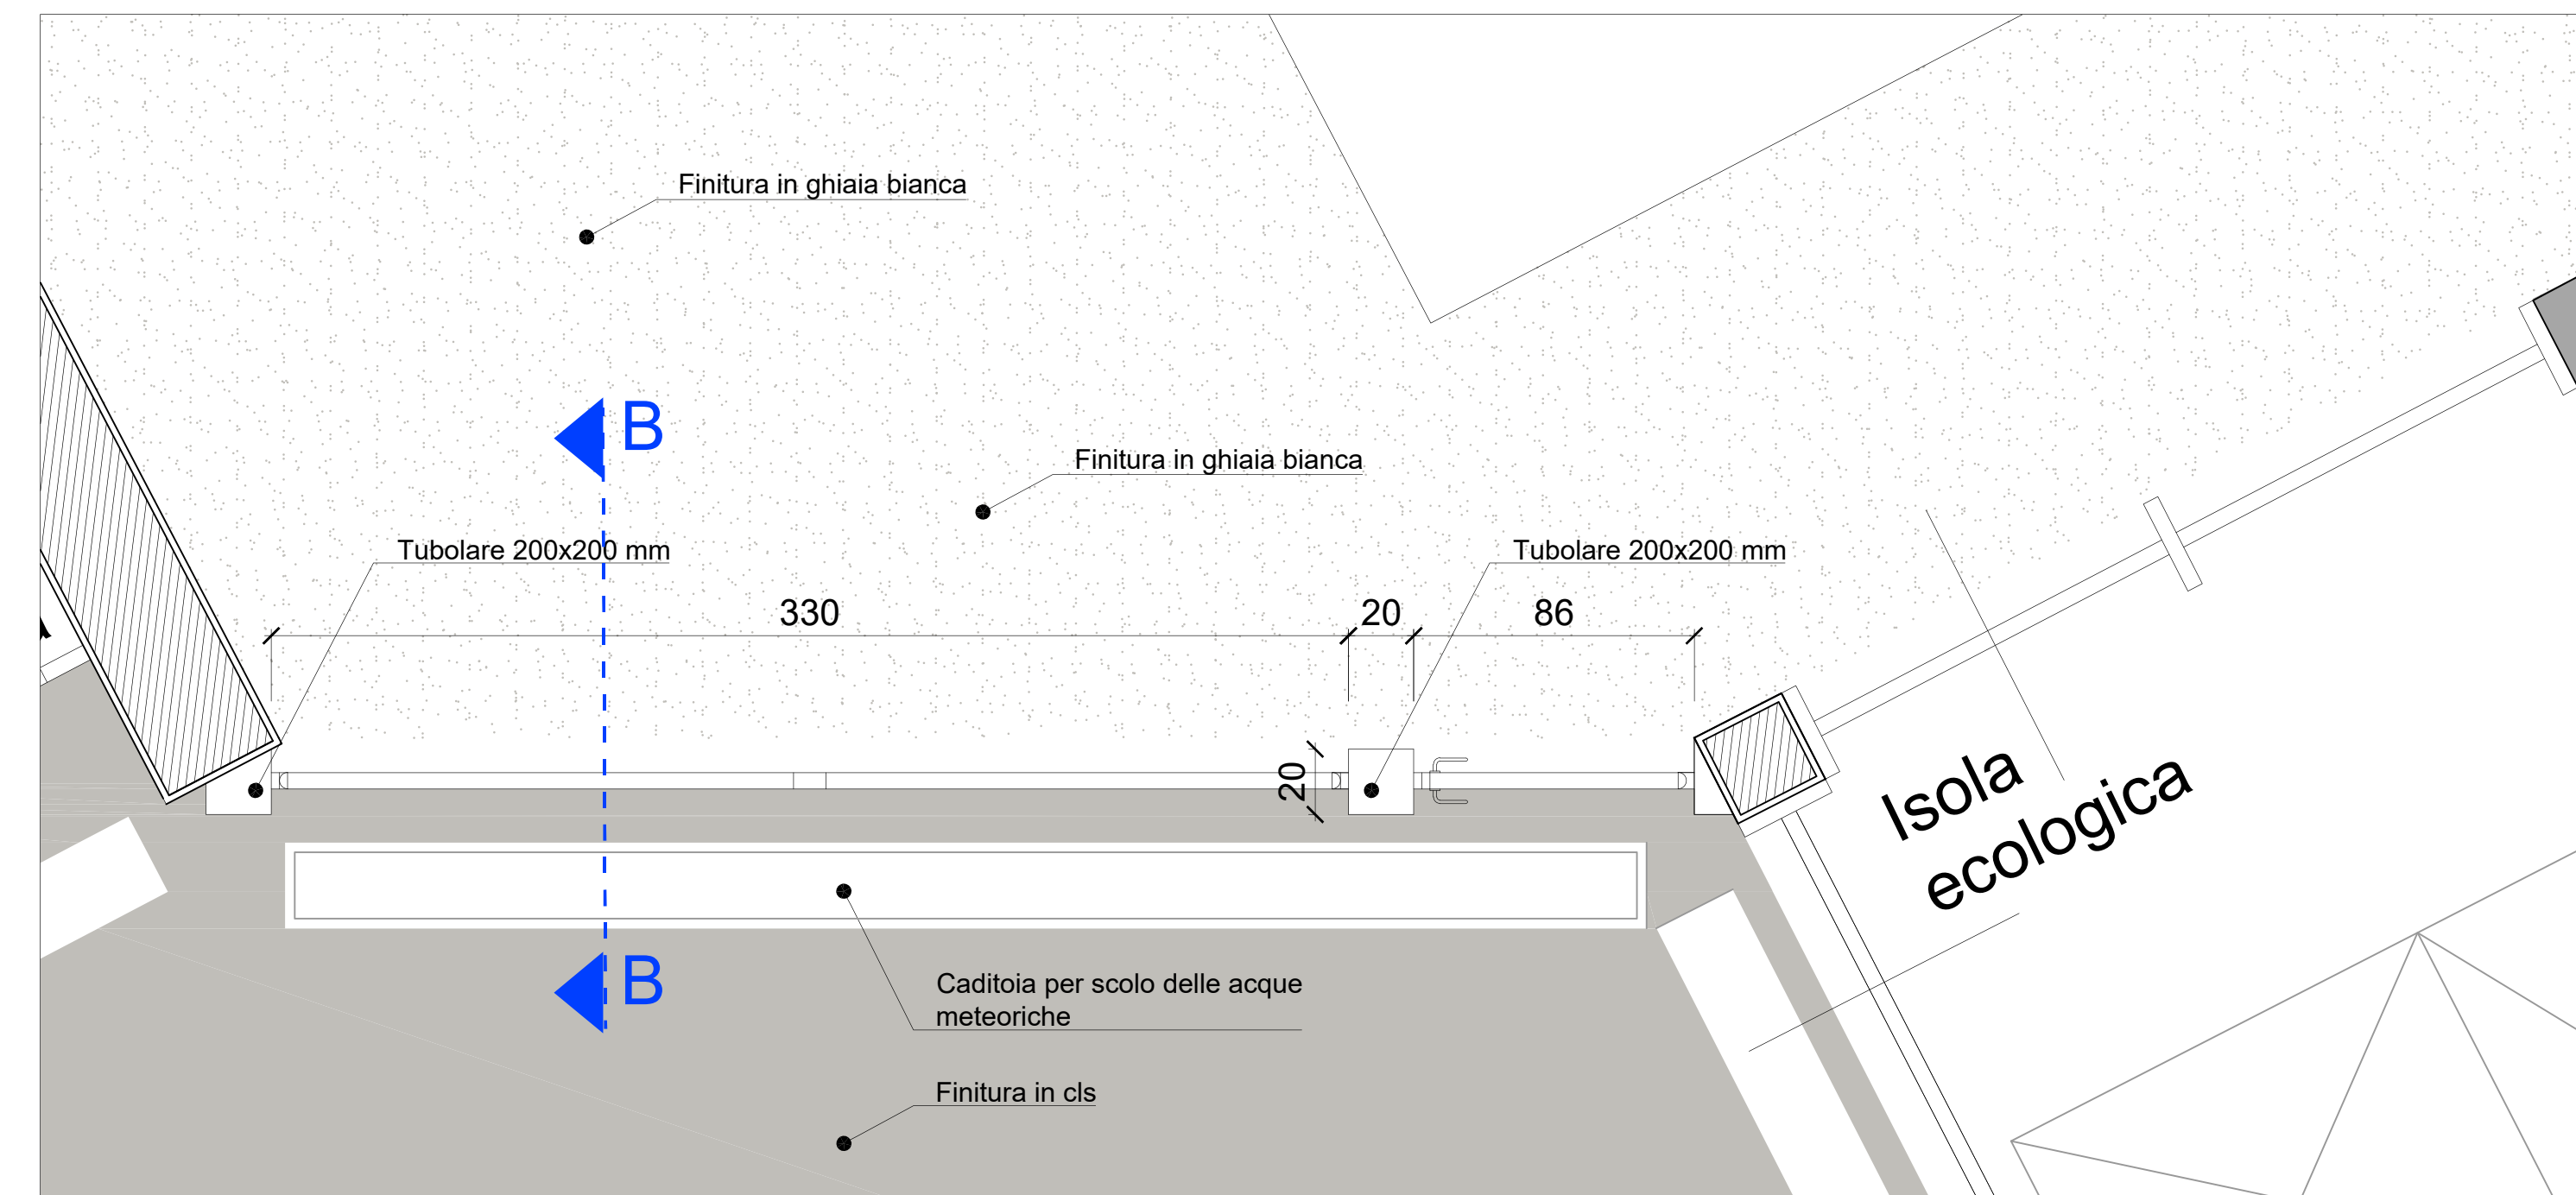

Cancello carraiato del cortile interno, pianta - scala 1:20

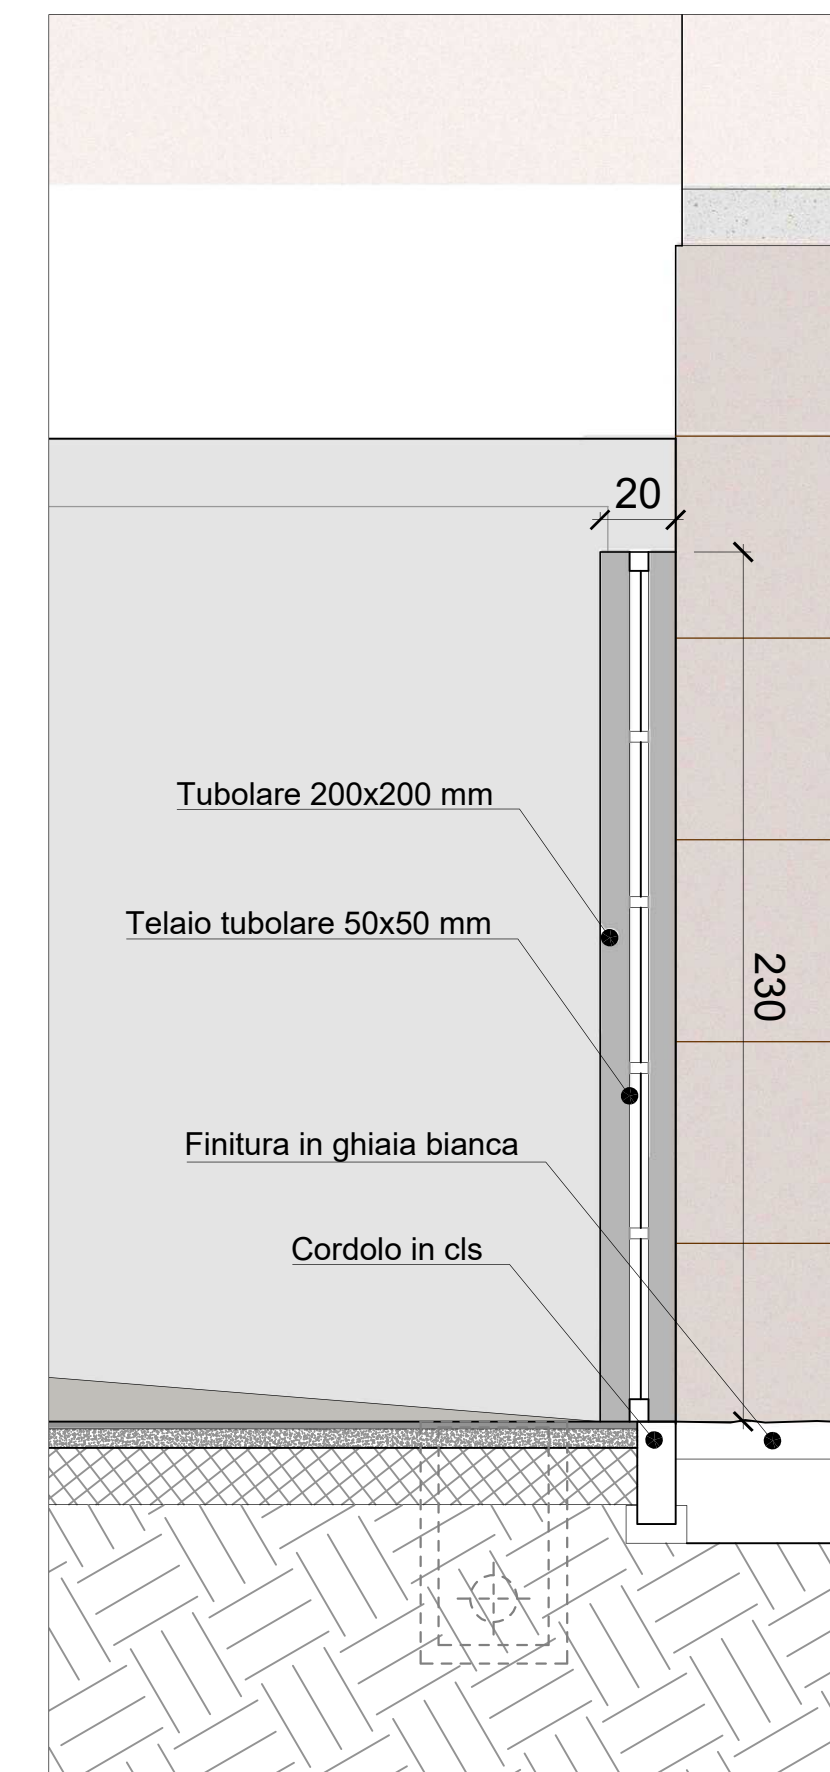

Sezione BB - scala 1:20

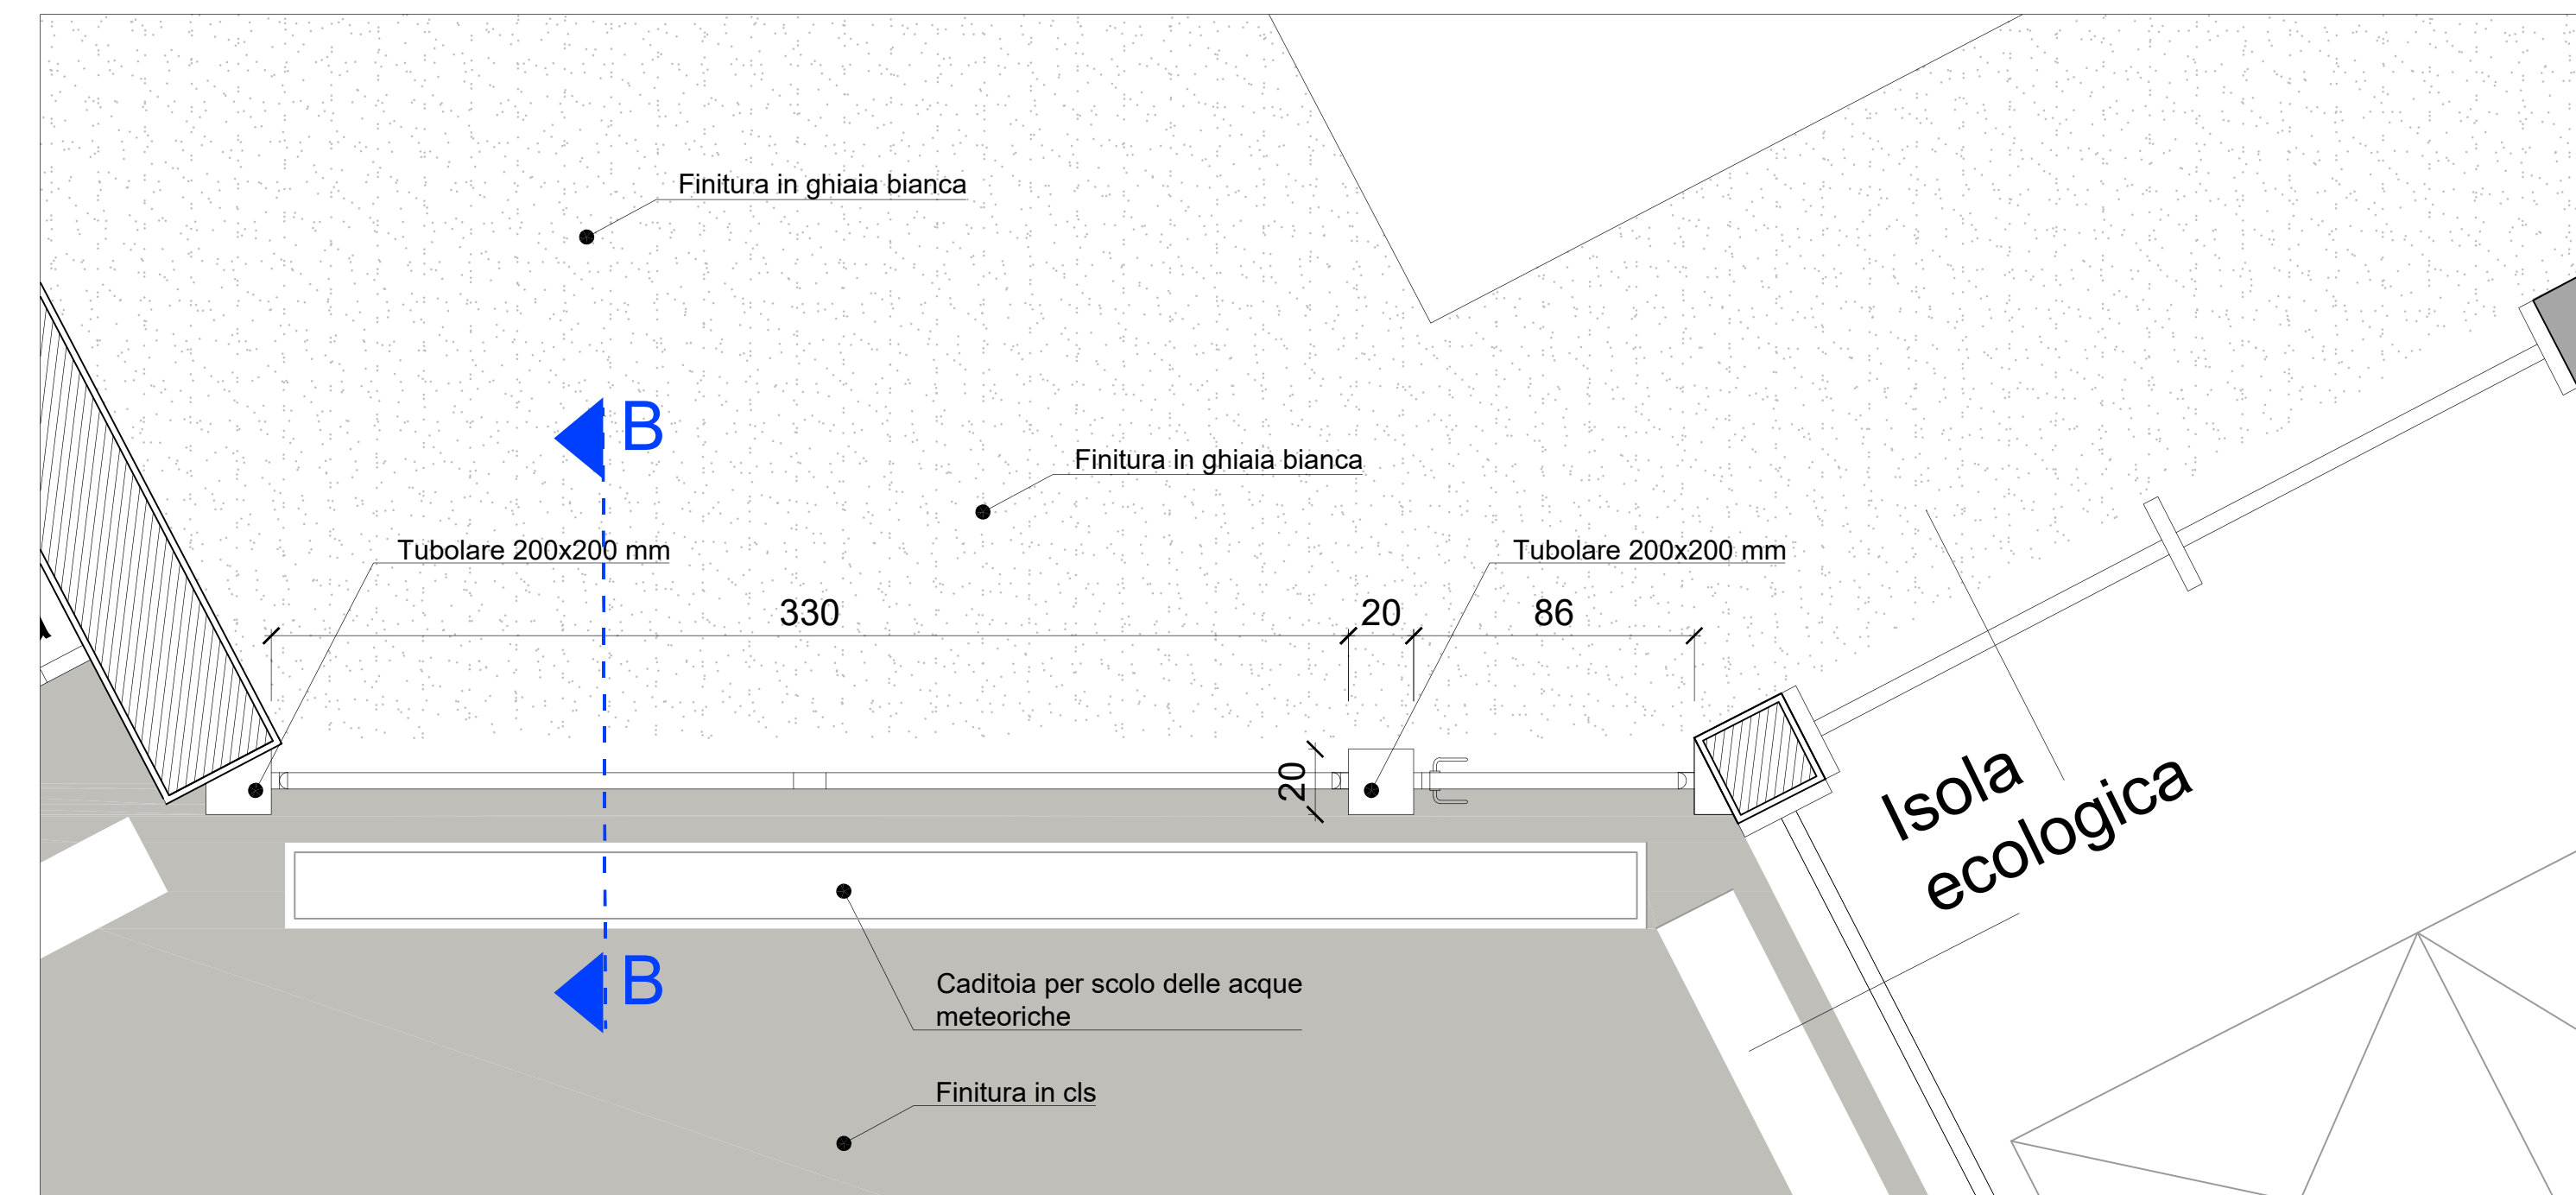

Cancello carraiato del cortile interno, pianta - scala 1:20