Regione Piemonte
Città Metropolitana di Torino

CITTA' DI TORINO

## PROGETTO DI RISTRUTTURAZIONE EDILIZIA

*ex Hotel Gardenia - via Sabaudia 10*

## PERMESSO di COSTRUIRE

in deroga agli strumenti urbanistici ai sensi dell'art. **14 del DPR 380/01** per mutamento di destinazione d'uso

***Cliente:***

**Margherita Bruno**
margherita.bruno@aslcittaditorino.it

***Responsabile dell'elaborato:***

**SMAPROGETTI**
ing. Paolo **CAVAGLIA'**
pcavaglia@smaprogetti.it

**VRARCHITETTI**
arch. Roberto Rosa
rr@vrarchitetti.it

***GRUPPO DI PROGETTAZIONE:***

**PROGETTAZIONE EDILIZIA ASPETTI URBANISTICI**
SMAPROGETTI
ing. Paolo **CAVAGLIA'**

**PROGETTAZIONE ARCHITETTONICA**
arch. Roberto Rosa

**PROGETTAZIONE IMPIANTI**
S.P.E. Studio Progetto Energia
ing. Bruno Sicca

**GEOLOGIA**
GEO ENGINEERING
ing. Geol. Luigi Guido Marenco

**ACUSTICA**
ing. Claudio Cinel

PROGETTO EDILIZIO
Fabbricato accessorio: dettaglio recinzioni

**ED 5.4**

scale varie

| data | N. - desc. |
|---|---|
| 05/ 2025 | 01-Prima emissione |
| 09/ 2025 | 02-Integrazione n. 1 a seguito di istruttoria |
| 11/ 2025 | 03-Integrazione n. 2 a seguito di istruttoria |

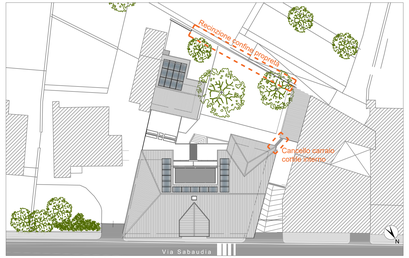


Key plan - scala 1:2000

Individuazione area oggetto di intervento
Manufatti oggetto della tavola

(*) Tonalità colori da Mazzetta colori della Città di Torino

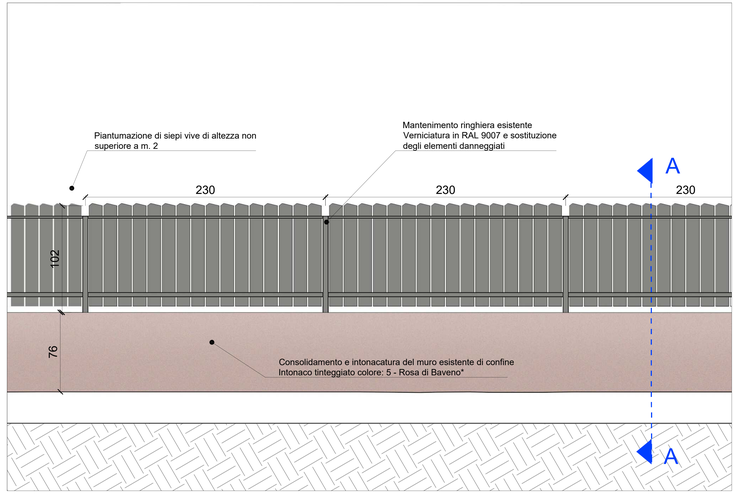


Recinzione della proprietà, prospetto sud - scala 1:20

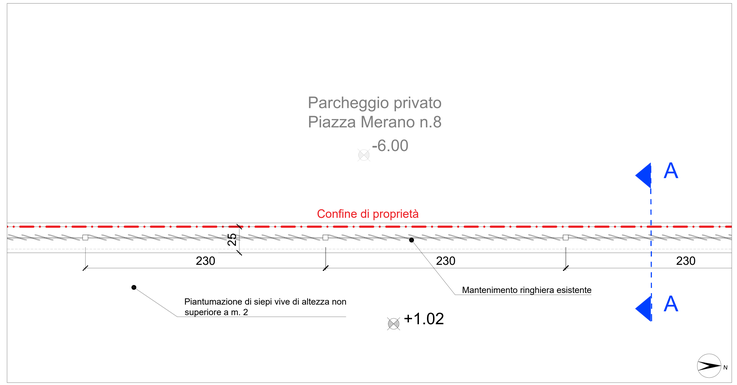


Recinzione della proprietà, pianta - scala 1:20

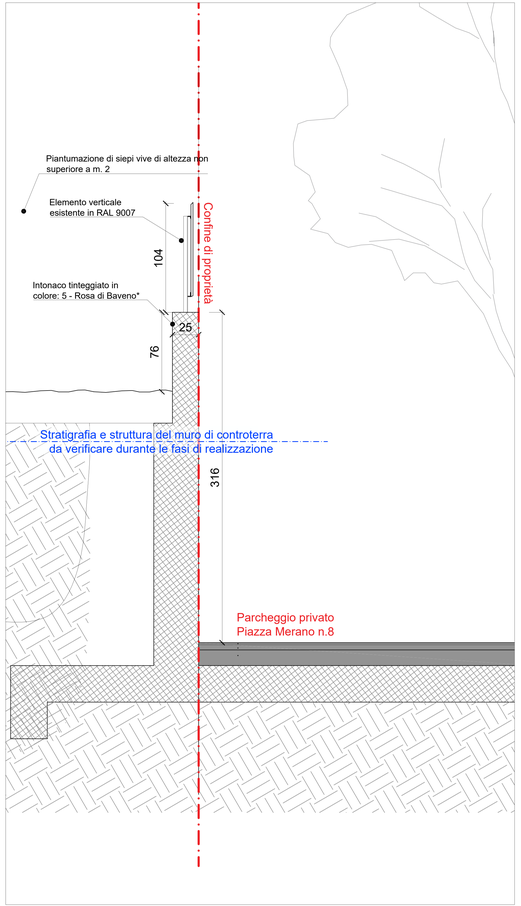


Sezione AA - scala 1:20

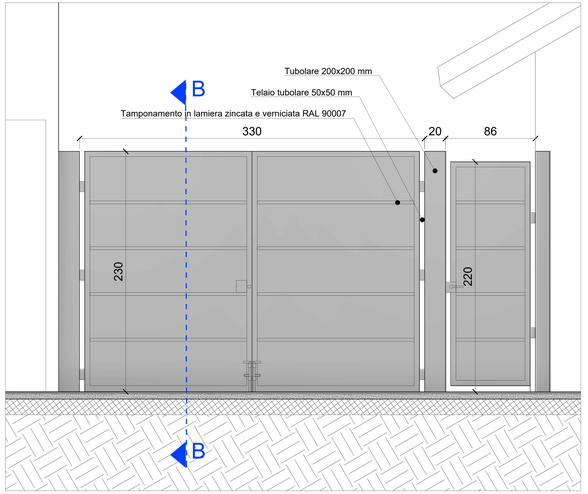


Cancello carraio del cortile interno, prospetto nord - scala 1:20

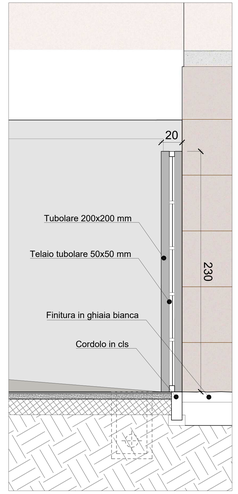


Sezione BB - scala 1:20

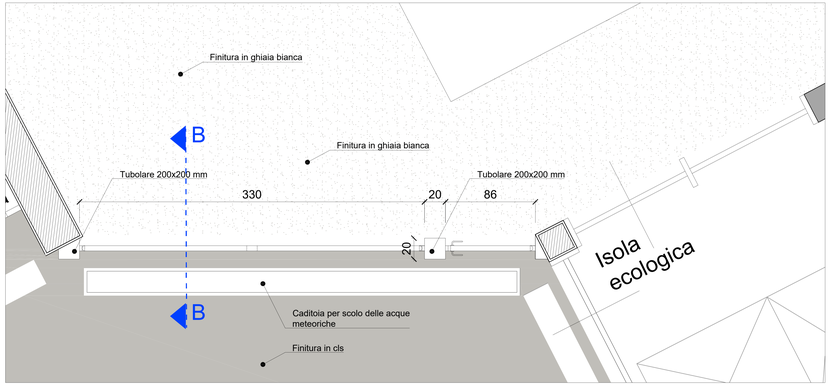


Cancello carraio del cortile interno, pianta - scala 1:20