Regione Piemonte
Città Metropolitana di Torino

CITTÀ DI TORINO

PROGETTO DI RISTRUTTURAZIONE EDILIZIA

ex Hotel Gardenia - via Sabaudia 10

PERMESSO di COSTRUIRE

in deroga agli strumenti urbanistici ai sensi dell'art. **14 del DPR 380/01** per mutamento di destinazione d'uso

Cliente:

Margherita Bruno
margherita.bruno@aslcittaditorino.it

Responsabile dell'elaborato:

SMAPROGETTI
ing. Paolo **CAVAGLIA'**
pcavaglia@smaprogetti.it

VRARCHITETTI
arch. Roberto Rosa
rr@vrarchitetti.it

GRUPPO DI PROGETTAZIONE:

PROGETTAZIONE EDILIZIA ASPETTI URBANISTICO AMBIENTALI:
SMAPROGETTI
Ing. Paolo CAVAGLIA'

PROGETTAZIONE ARCHITETTONICA
VRARCHITETTI
Arch. Roberto Rosa

PROGETTAZIONE IMPIANTI
I. P. S.r.l. Studio Progetto Impianti
Ing. Bruno Dutto

GEOLOGIA
GEO INGEGNERIA
Dott. Geol. Luca Guido Marenco

ACUSTICA
Ing. Claudio Cheli

PROGETTO DEL VERDE:
Piantumazioni e prime indicazioni opere a verde - Planimetria di progetto

AGR 6.2

scala 1:50

data	N. - descr.
05/ 2025	01-Prima emissione
09/ 2025	02-integrazione n. 1 a seguito di istruttoria
11/ 2025	03-integrazione n. 2 a seguito di istruttoria

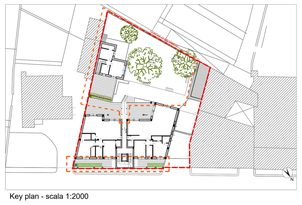

Key plan - scala 1:2000

- Individuazione area oggetto di intervento
- Aree interessate dal progetto del verde

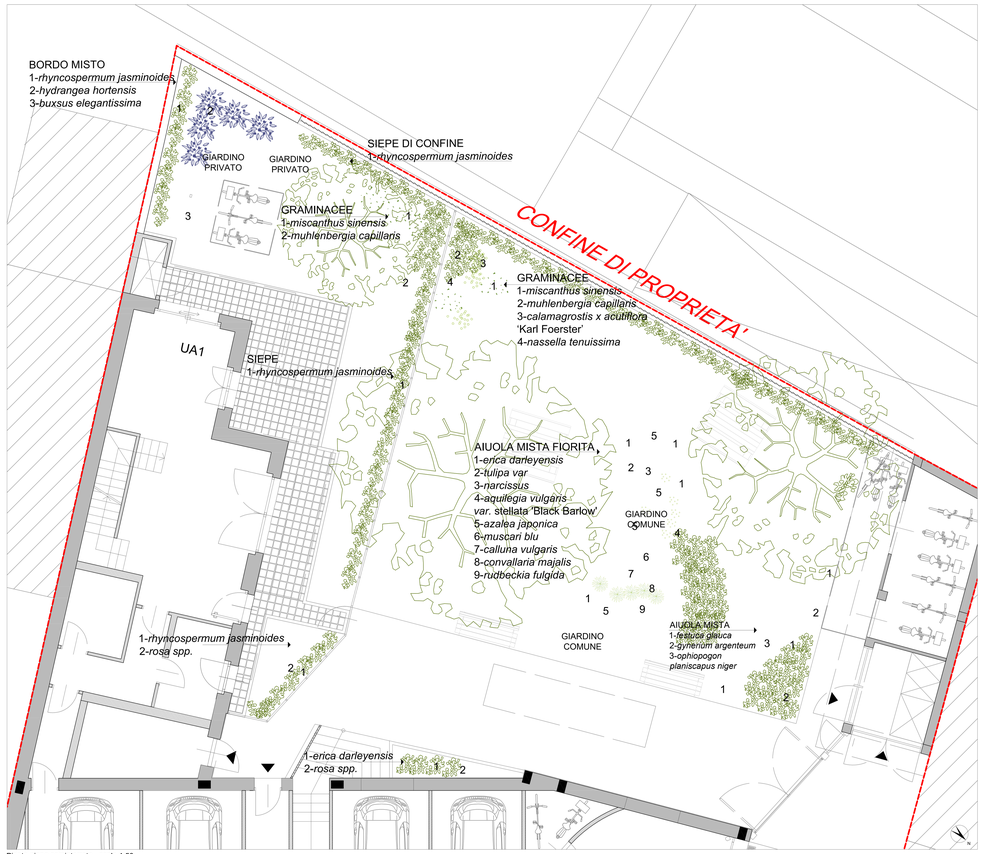

Pianta piano seminterrato - scala 1:50

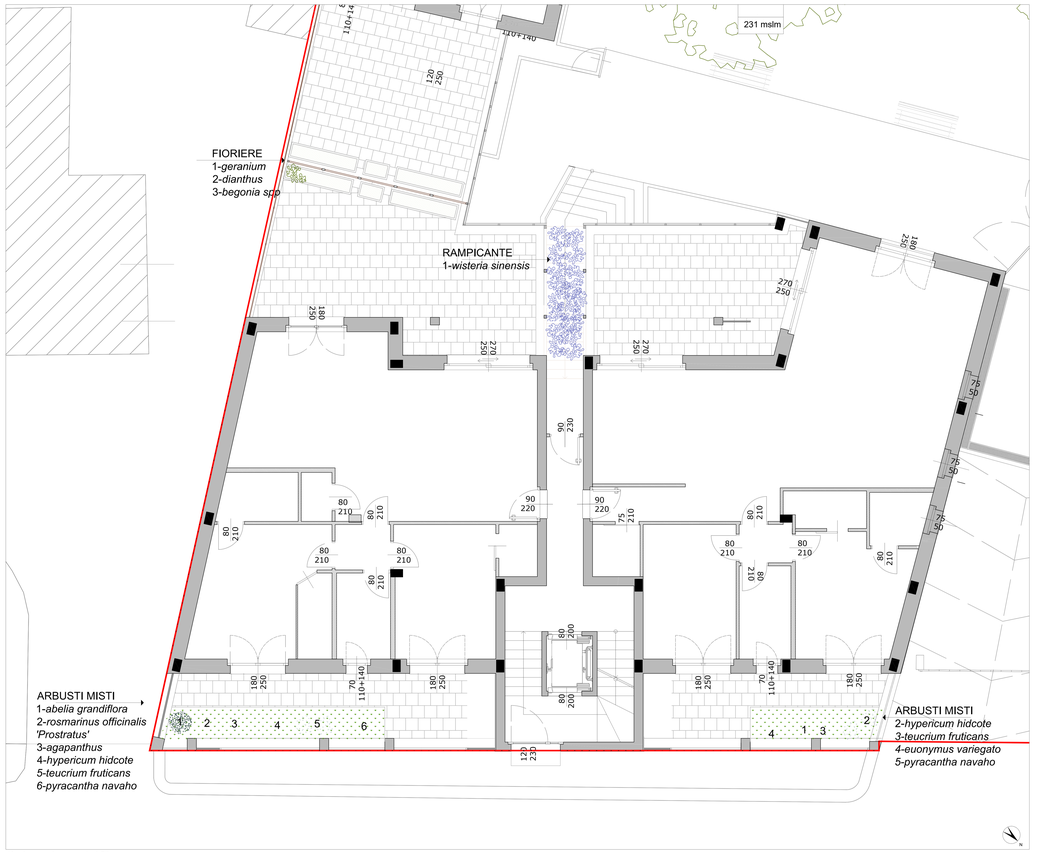

Pianta piano terra - scala 1:50

ALCUNE PIANTE SCELTE

Wisteria sinensis

Hydrangea hortensis

Abelia grandiflora

Rhyncospermum jasminoides

Buxsus elegantissima

Nassella tenuissima

Miscanthus sinensis

Calamagrostis x acutiflora "karl foerster"

Muhlenbergia capillaris

Erica darleyensis

Tulipa var.

Narcissus

Aquilegia vulgaris var. stellata 'Black arlow'

Azalea japonica

Muscari blu

Calluna vulgaris

Convallaria majalis

Rudbeckia fulgida

Festuca glauca

Gynerium argenteum

Ophiopogon planiscapus niger

Rosmarinus officinalis "Prostratus"

Agapanthus

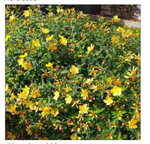
Hypericum hidcote